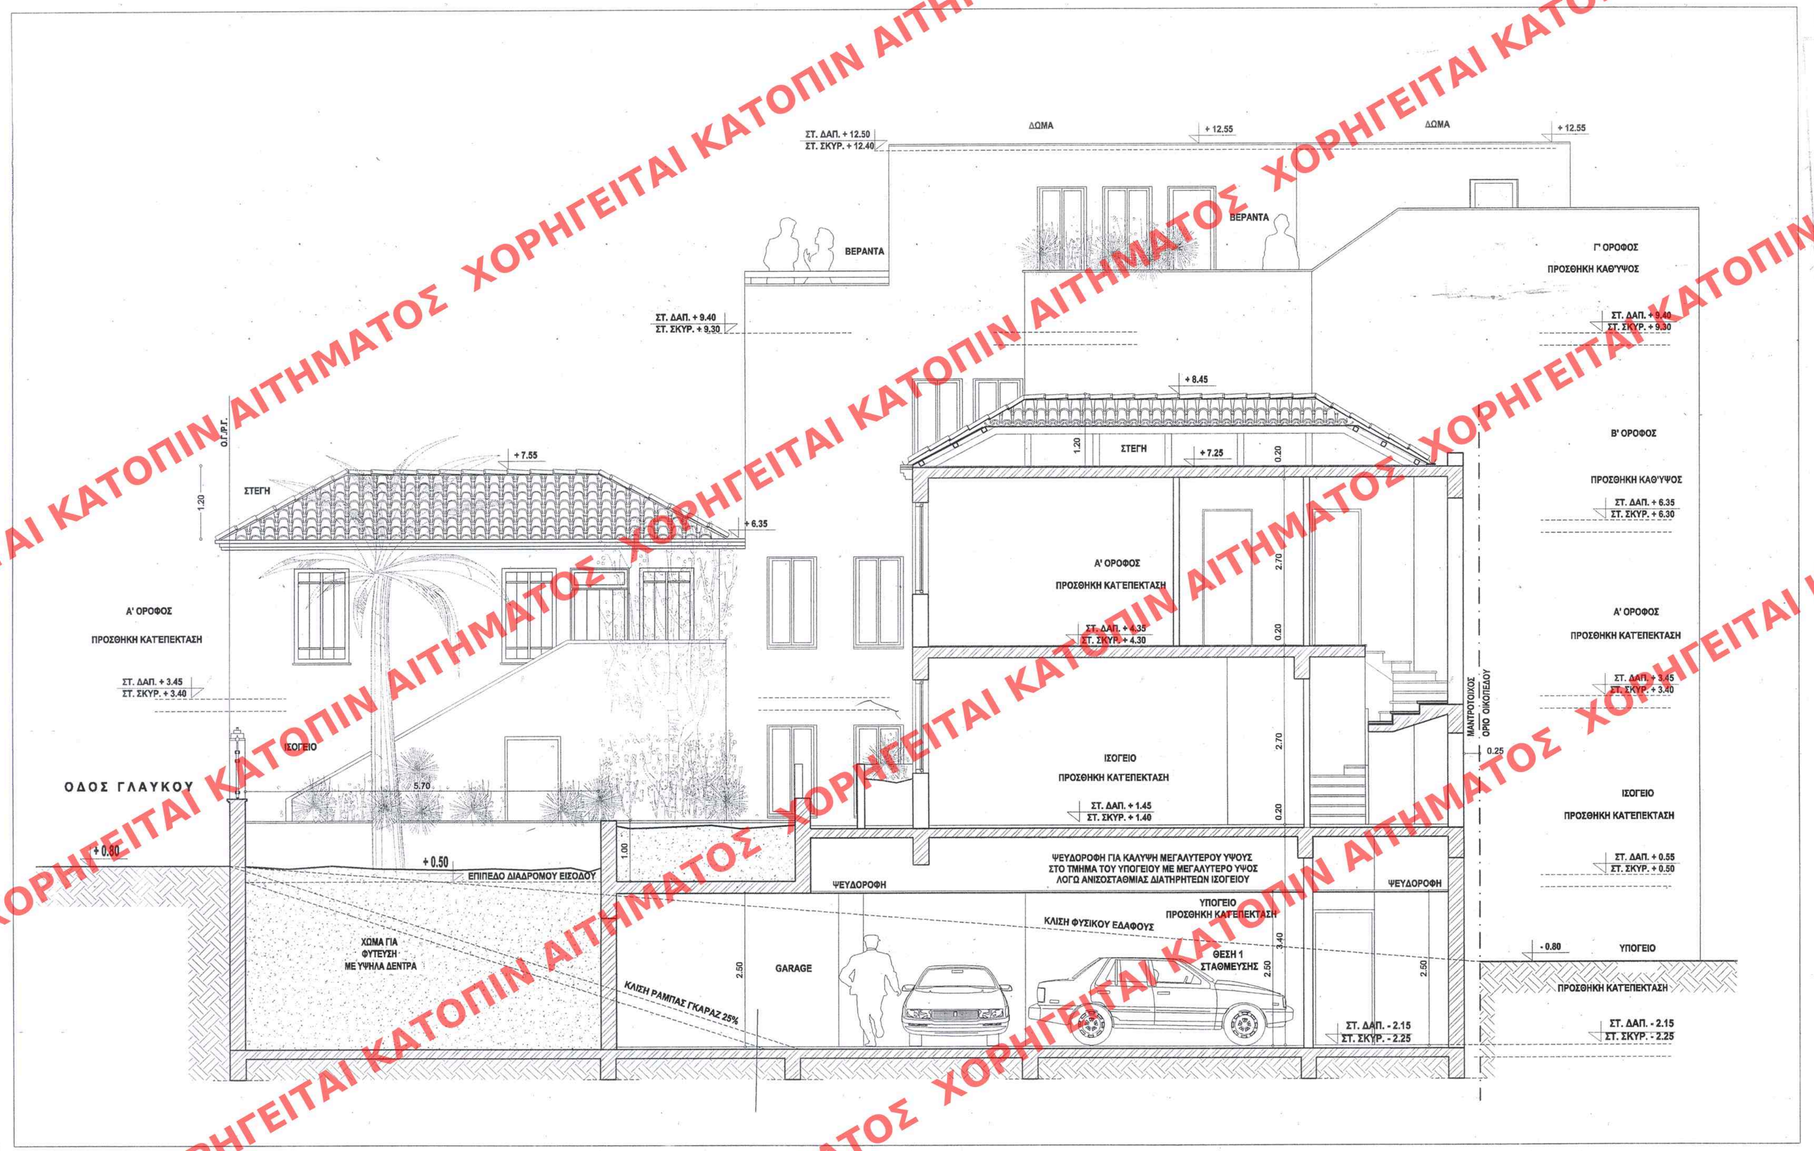

Γ. 23708/09

ΠΕΡ. Ανακατασκευής διατηρητέων κτισμάτων στο οικόπεδο που βρίσκεται επί της οδού Γλαύκου 9 του εγκεκριμένου ρυμοτ. σχ. Αθηνών και καθορισμού ειδικών όρων και περιορισμών δόμησης

ΑΘΗΝΑ 2 Ιουνίου 2009

Ο ΔΙΝΤΗΣ

Γ. ΜΑΝΟΥΡΗΣ

Αρ. Φακ. 104/09

σχ. 13

ΥΠΟΥΡΓΕΙΟ ΠΕΡΙΒΑΛΛΟΝΤΟΣ, ΧΩΡΟΤΑΞΙΑΣ ΚΑΙ ΔΗΜΟΣΙΩΝ ΕΡΓΩΝ

ΔΙΕΥΘΥΝΣΗ ΠΟΛΕΟΔΟΜΙΚΟΥ ΣΧΕΔΙΑΣΜΟΥ ΤΜΗΜΑ ΠΑΡΑΔΟΣΙΑΚΩΝ ΟΙΚΙΣΜΩΝ

ΘΕΣΗ : ΟΔΟΣ ΓΛΑΥΚΟΥ 9, ΜΕΤΣ - Ο.Τ. 22 - ΔΗΜΟΣ ΑΘΗΝΑΙΩΝ

ΘΕΜΑ : ΚΑΘΟΡΙΣΜΟΣ ΣΥΜΠΛΗΡΩΜΑΤΙΚΩΝ ΟΡΩΝ ΔΟΜΗΣΗΣ ΚΑΙ ΠΕΡΙΟΡΙΣΜΩΝ ΔΟΜΗΣΗΣ (ΕΙΔΙΚΗ ΡΥΘΜΙΣΗ) ΣΤΟ ΔΙΑΤΗΡΗΤΕΟ ΚΤΙΡΙΟ

294

ΑΑΠ ... ΤΗΣ ΕΘΗΜΕΡΙΔΑΣ ΤΗΣ ΚΥΒΕΡΝΗΤΕΩΣ

ΤΗΣ 23 Ιουνίου 2009

ΤΙΤΛΟΣ ΣΧΕΔΙΟΥ: ΤΟΜΗ Δ-Δ ΠΡΟΤΑΣΗ

ΑΡΙΘΜΟΣ ΣΧΕΔΙΟΥ: A 11

ΚΛΙΜΑΚΑ: 1 : 50

ΑΡΙΘ. ΣΧΕΔΙΟΥ Γενικός ... Ειδικός ...
ΕΡΜΑΡΙΟΝ Θυρίς ... Φακ ...
ΕΓΓΡΑΦΩΝ Αριθ. Πρωτ. ... Θυρίς ... Φακ ...

ΑΘΗΝΑ ΦΕΒΡΟΥΑΡΙΟΣ 2009

ΧΟΡΗΓΕΙΤΑΙ ΚΑΤΟΠΙΝ ΑΙΤΗΜΑΤΟΣ