


ΑΙΤΗΜΑΤΟΣ ΧΟΡΗΓΕΙΤΑΙ

ΑΙ ΚΑΤΟΠΙΝ ΑΙΤΗΜΑΤΟΣ ΧΟΡΗΓΕΙΤΑΙ ΚΑΤΟΠΙΝ ΑΙ

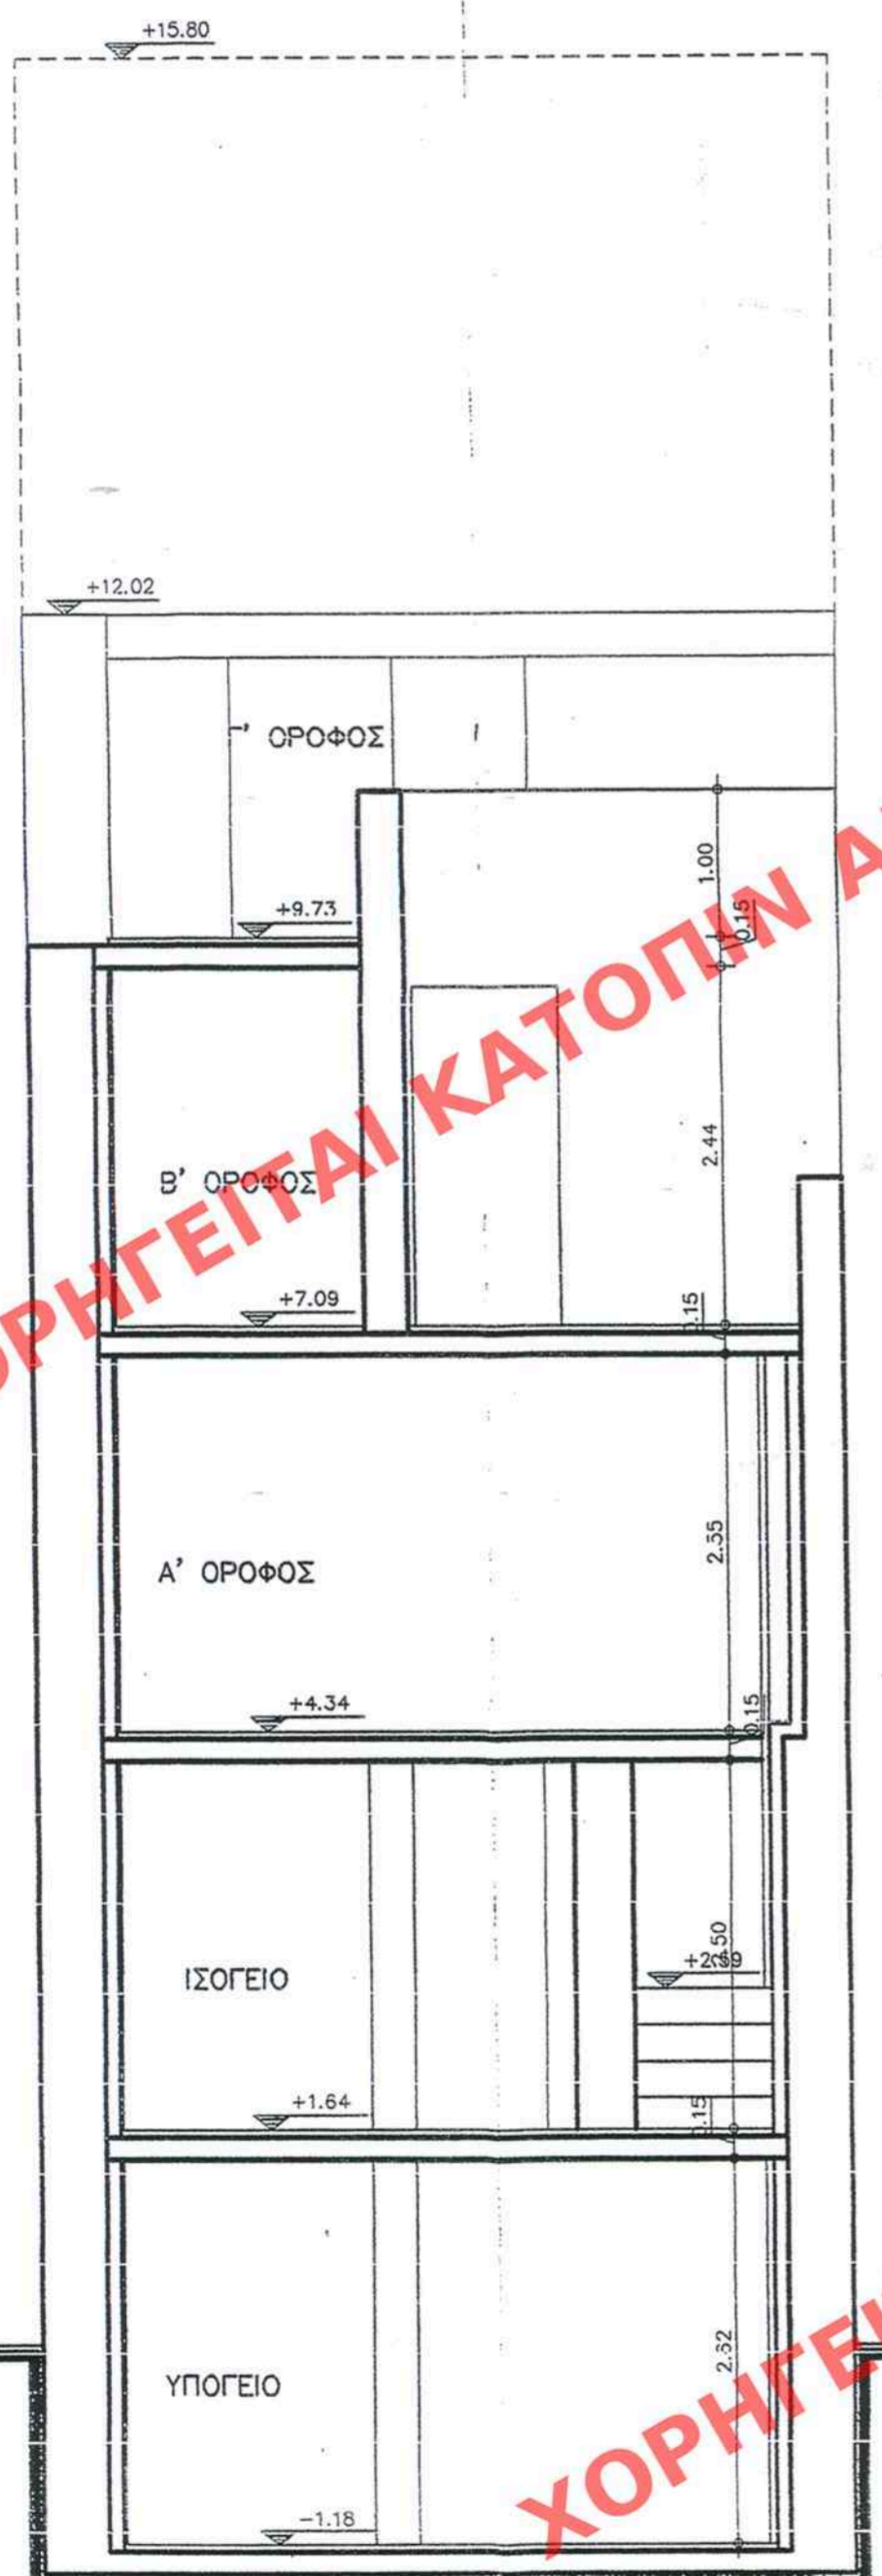

**ΥΠΟΥΡΓΕΙΟ
ΠΕΡΙΒΑΛΛΟΝΤΟΣ
ΧΩΡΟΤΑΞΙΑΣ & ΔΗΜΟΣΙΩΝ
ΕΡΓΩΝ**

ΔΙΕΥΘΥΝΣΗ ΠΟΛΕΟΔΟΜΙΚΟΥ ΣΧΕΔΙΑΣΜΟΥ
ΤΜΗΜΑ ΠΑΡΑΔΟΣΙΑΚΩΝ ΟΙΚΙΣΜΩΝ

**ΘΕΣΗ: ΠΑΛΑΙΟ ΕΜΠΟΡΙΚΟ ΚΕΝΤΡΟ
(ΟΔΟΣ ΡΟΜΒΗΣ αρ. 24Α), ΔΗΜΟΣ ΑΘΗΝΑΙΩΝ**

ΘΕΜΑ: ΤΟΜΗ Δ - Δ

ΕΡΓΟ: Καθαρισμός ειδικών όρων και περιορισμών
δόμησης του διατηρητέου κτιρίου επί της οδού
Ρόμβης 24α του εγκεκριμένου ρυμοτομικού σχεδίου
Αθηνών.

ΚΛ: 1/50

ΕΛΛΗΝΟΔΕΥΤΗΡΕΣ ΕΙΣ ΤΟ ΥΠ. ΜΗΤΡΩΟ 298 ΦΥΛΑΚ ΤΟΥ
997 ΤΕΥΧΟΥΣ ΤΗΣ ΕΣΦΗΜΕΡΙΑΣ ΤΗΣ ΚΥΒΕΡΝΗΣΕΩΣ
ΤΗΣ 24 Δεκεμβρίου 2008

ΥΠΟΥΡΓΕΙΟ
ΠΕΡΙΒΑΛΛΟΝΤΟΣ ΧΩΡΟΤΑΞΙΑΣ & ΔΗΜ. ΕΡΓΩΝ

ΣΥΜΦΩΝΕΙ ΤΗΝ ΥΠ. ΑΡΙΘΜ. Γ. 23713/09 ΑΠΟΦΑΣΗ
ΠΕΡΙ "Καθαρισμού ειδικών όρων 5' περιορι-
στην δόμησης στο διατηρητέο κτίριο που
βρίσκεται επί της οδού Ρόμβης 24, η έγκριση
του Παλαιού Ε.π.π. κέντρου του εγκεκριμένου
ρυθμ. σχεδίου Αθηνών."

ΑΘΗΝΑ 2 Ιουνίου 2009
Δ/της
Γ. Μανώλης

ΑΡΙΘ ΣΧΕΔΙΟΥ	Γενικός
	Ειδικός
ΕΡΜΑΡΙΟΝ	Θυρίς Φακ.
ΕΓΓΡΑΦΩΝ	Αριθ. Πρωτ.
	Θυρίς Φακ.

Αρ. Φ. 101/09
5/18

ΧΟΡΗΓΕΙΤΑΙ ΚΑΤΟΠΙΝ ΑΙΤΗΜΑΤΟΣ ΧΟΡΗΓΕΙΤΑΙ ΚΑΤΟΠΙΝ ΑΙ