
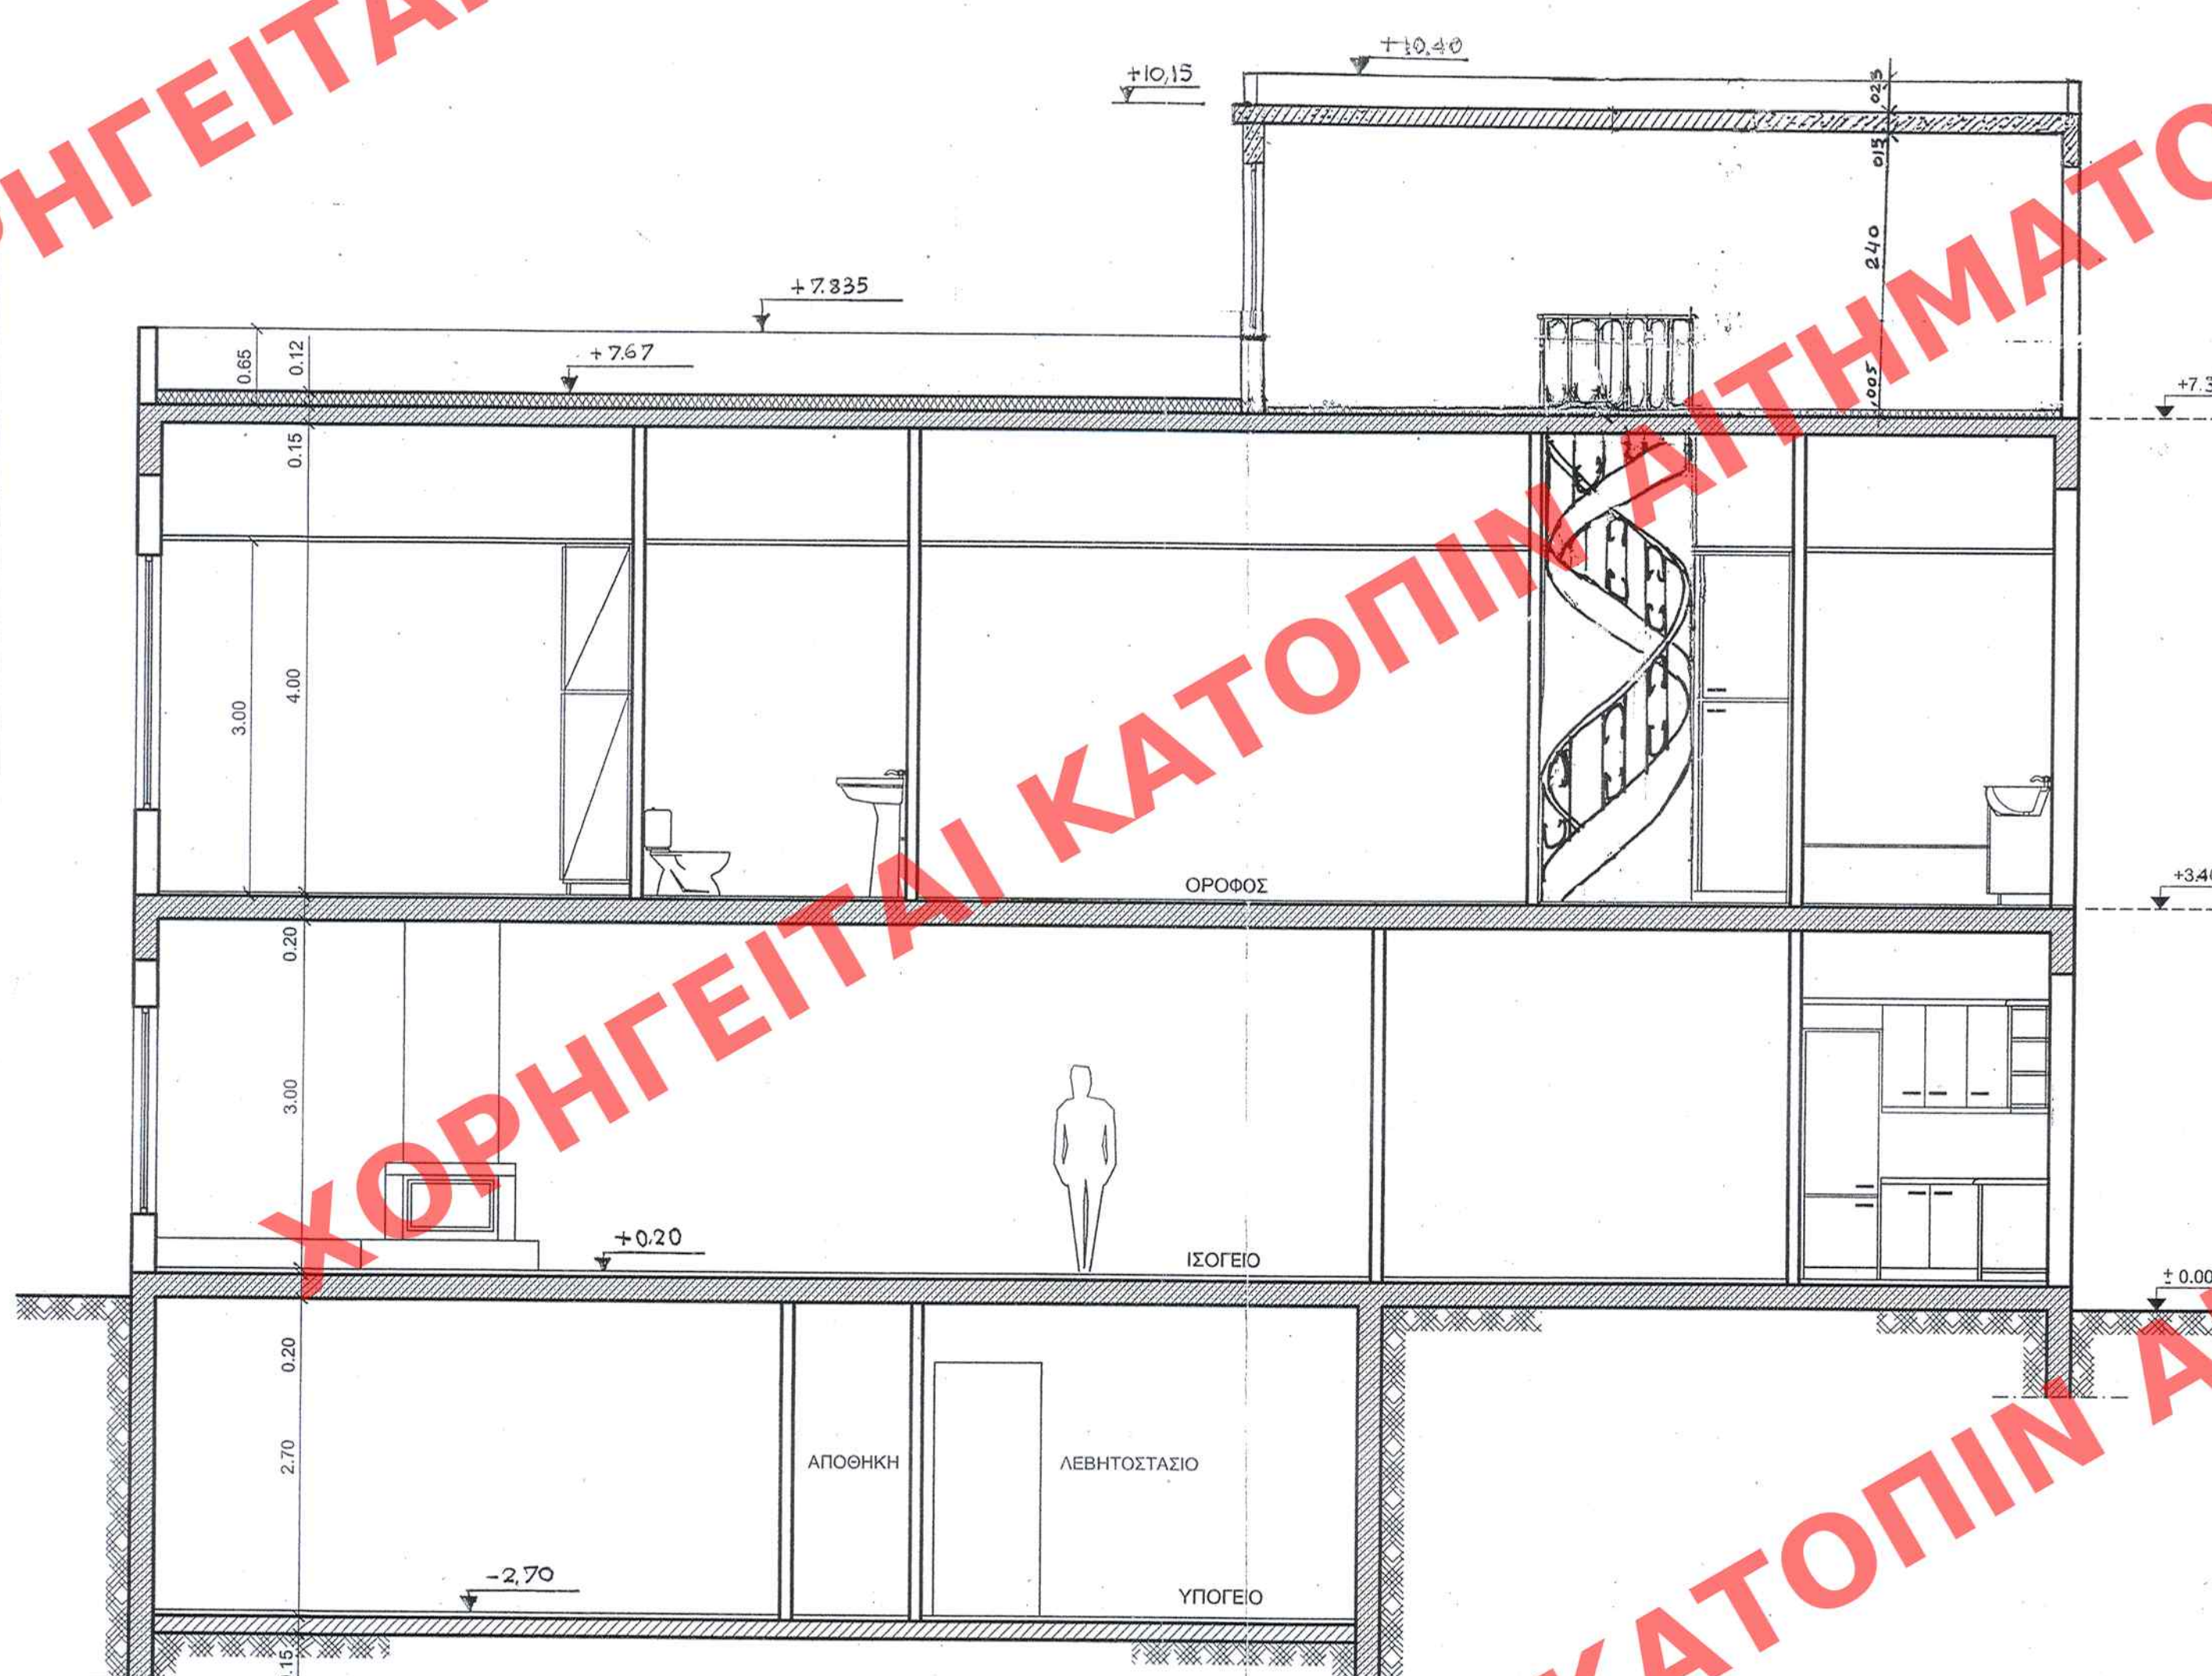


[illegible]

TOMH A-A

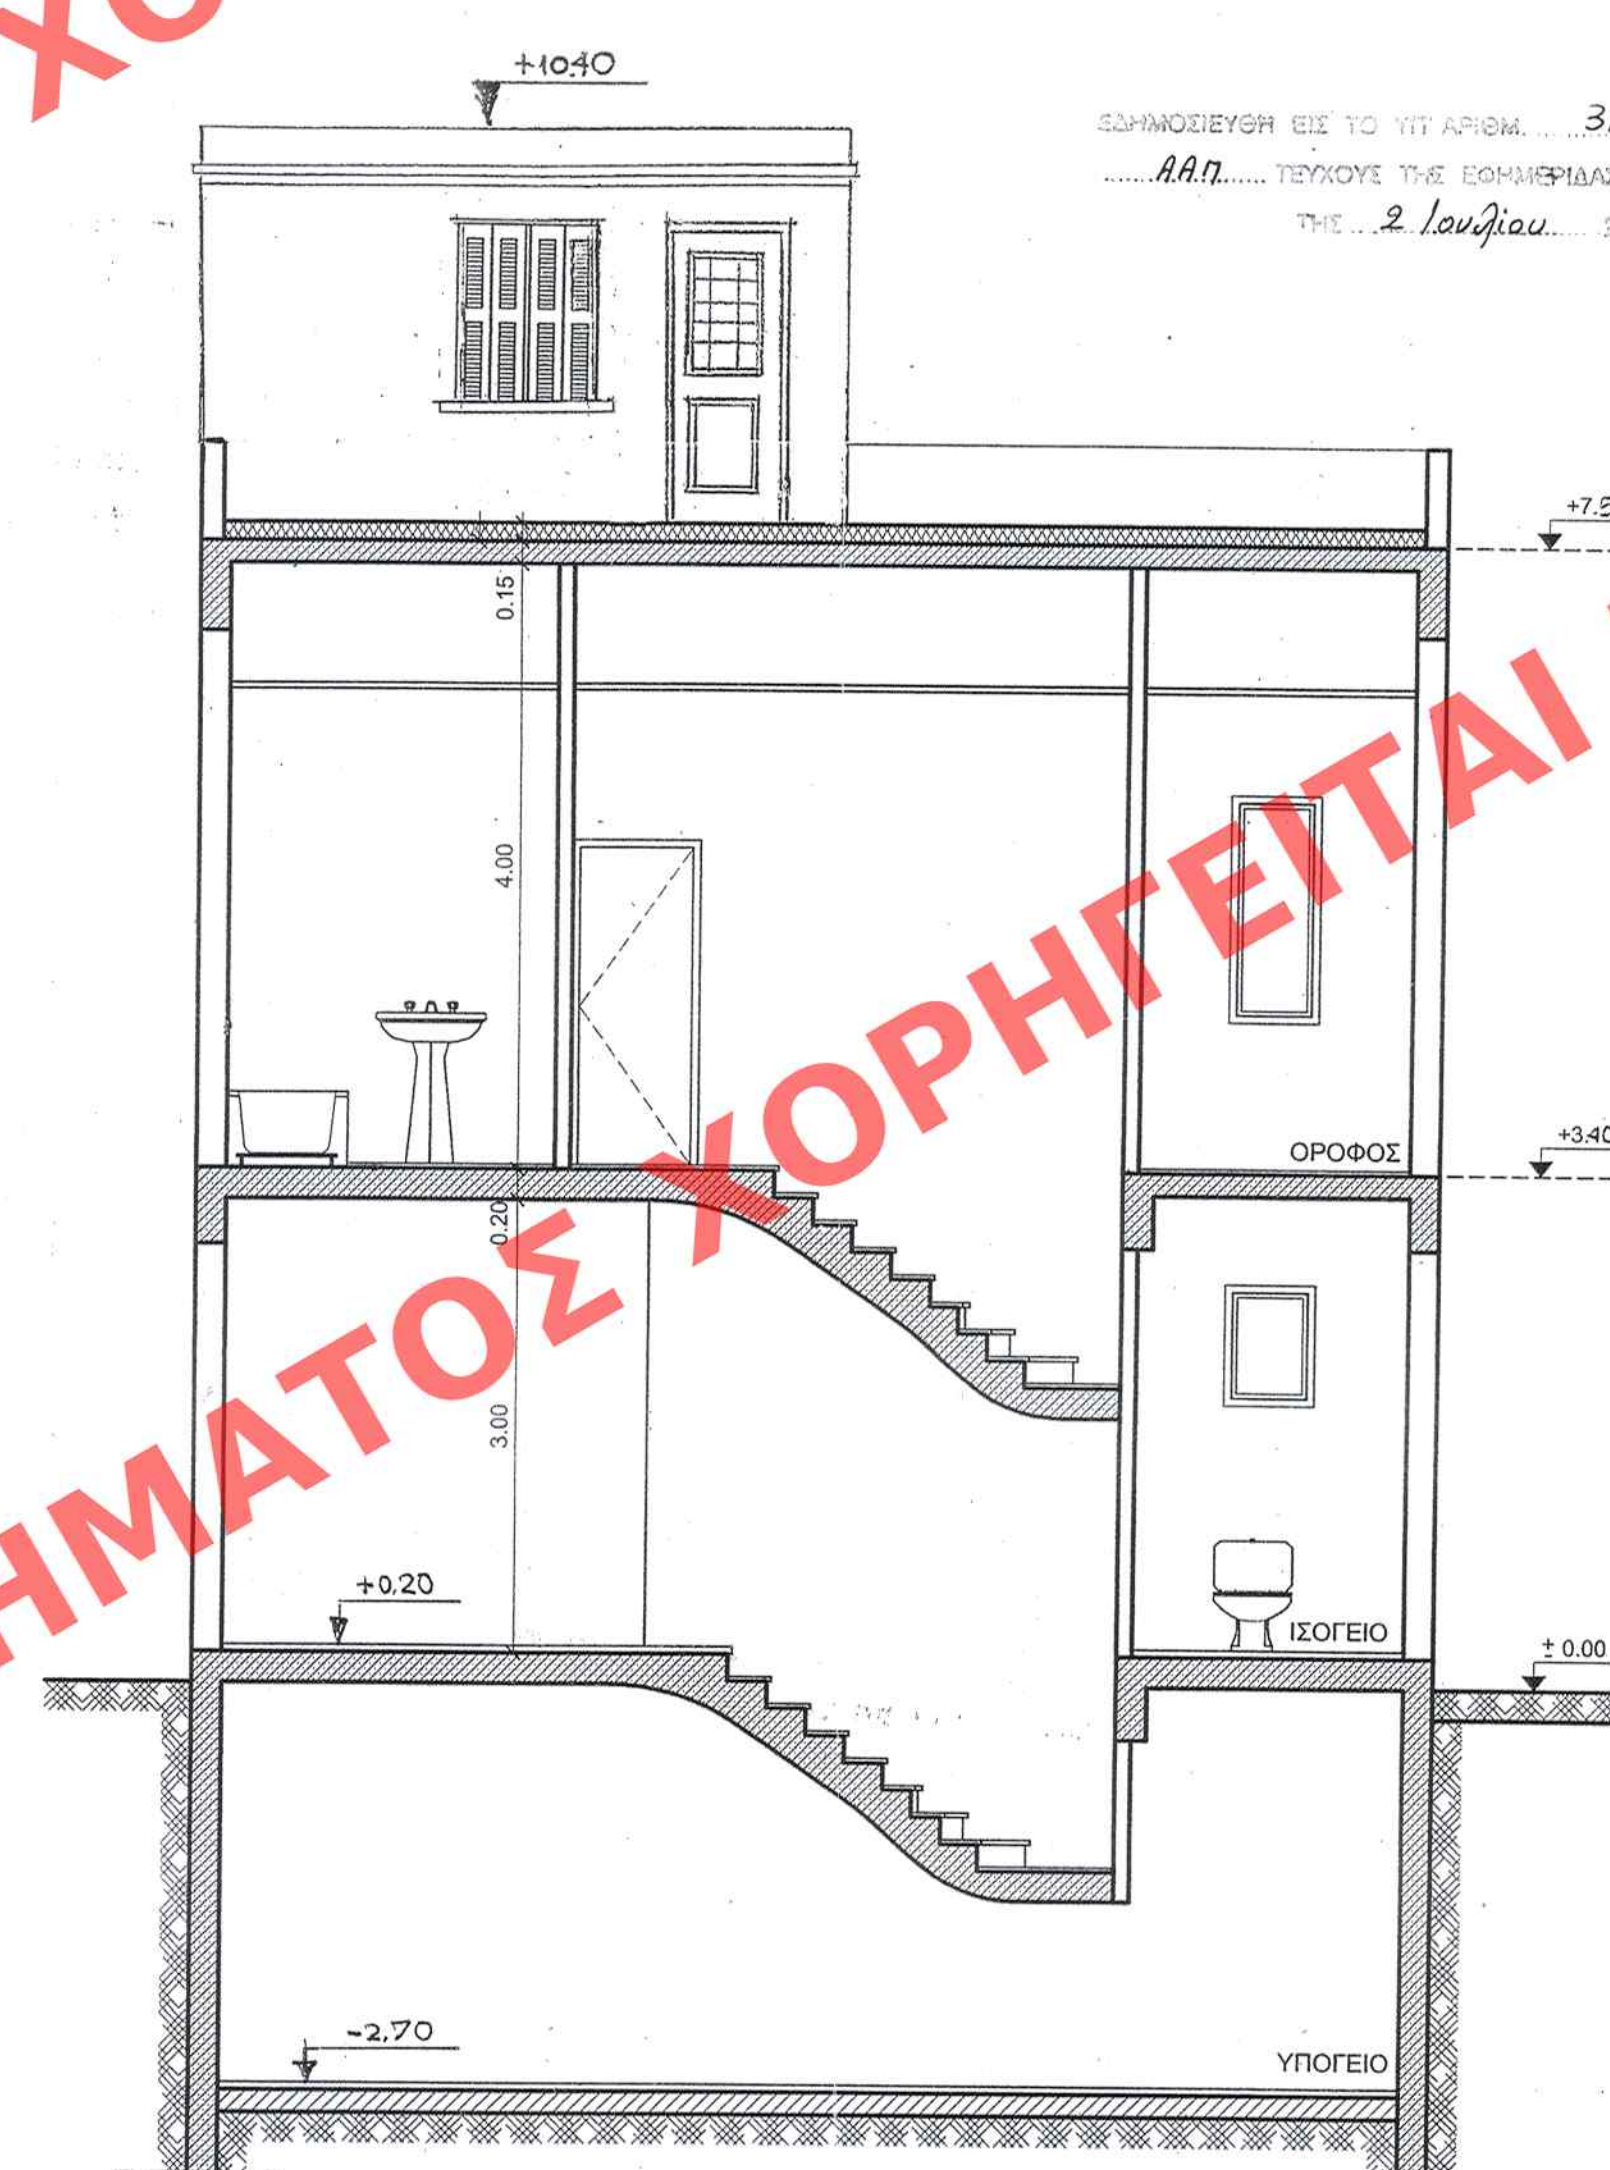

TOMH B-B

[illegible]

Ар. Фок. 117/09
 ст. 8

ΥΠΟΥΡΓΕΙΟ ΠΕΡΙΒΑΛΛΟΝΤΟΣ, ΧΩΡΟΤΑΞΙΑΣ
ΚΑΙ ΔΗΜΟΣΙΩΝ ΕΡΓΩΝ

ΔΙΕΥΘΥΝΣΗ ΠΟΛΕΟΔΟΜΙΚΟΥ ΣΧΕΔΙΑΣΜΟΥ
ΤΜΗΜΑ ΠΑΡΑΔΟΣΙΑΚΩΝ ΟΙΚΙΣΜΩΝ

ΘΕΣΗ : ΠΕΙΡΑΙΑΣ

ΘΕΜΑ : «Τροποποίηση της υπ' αριθ. 6021/12-2-2003 Απόφασης Υπουργού Π.Ε.Χ.Δ.Ε. (ΦΕΚ 156/Δ/26-2-2003) με την οποία εγκρίθηκε η ανακατασκευή κτιρίου επί της οδού Καρατζά 10, στον Πειραιά.»

ΤΙΤΛΟΣ ΣΧΕΔΙΟΥ: ΤΟΜΕΣ

KLIMAKA : 1:50

ΑΡΙΘ ΣΧΕΔΙΟΥ	Γενικός
ΕΡΜΑΡΙΟΝ	Ειδικός
ΕΓΓΡΑΦΟΝ	Αριθ. Πρωτ.
	Θυρίς
	Φακ.