ΔΗΜΟΣΙΕΥΘΗ ΕΙΣ ΤΟ ΥΠ' ΑΡΙΘΜ. 333 ΦΥΛΛΟ ...
ΤΕΥΧΟΥΣ ΤΗΣ ΕΦΗΜΕΡΙΔΑΣ ΤΗΣ ΚΥΒΕΡΝΗΣΕΩΣ
ΤΗΣ Βδομάδου 200.9

ΥΠΟΥΡΓΕΙΟ
ΠΕΡΙΒΑΛΛΟΝΤΟΣ ΧΩΡΟΤΑΞΙΑΣ & ΔΗΜ. ΕΡΓΩΝ
ΣΥΝΟΔΕΥΕΙ ΤΗΝ ΥΠ' ΑΡΙΘΜ. Γ.26525/09 ΑΠΟΦΑΣΗ
ΠΕΡΙ καθορισμού ειδικών όρων και περιορισμών δόμησης στο διατηρητέο κτίριο που βρίσκεται επί τετ. οδών Ερμού 96, και Αρτέμιδος επί του εγκεκριμένου ρυμοτ. σχ. Αθηνών
ΑΘΗΝΑ 15 Ιουνίου 200.9
Ο ΥΠΟΥΡΓΟΣ
Γ. ΒΡΥΩΝΗΣ

Αρ. Φακ. 124/09
ΟΧ. 12

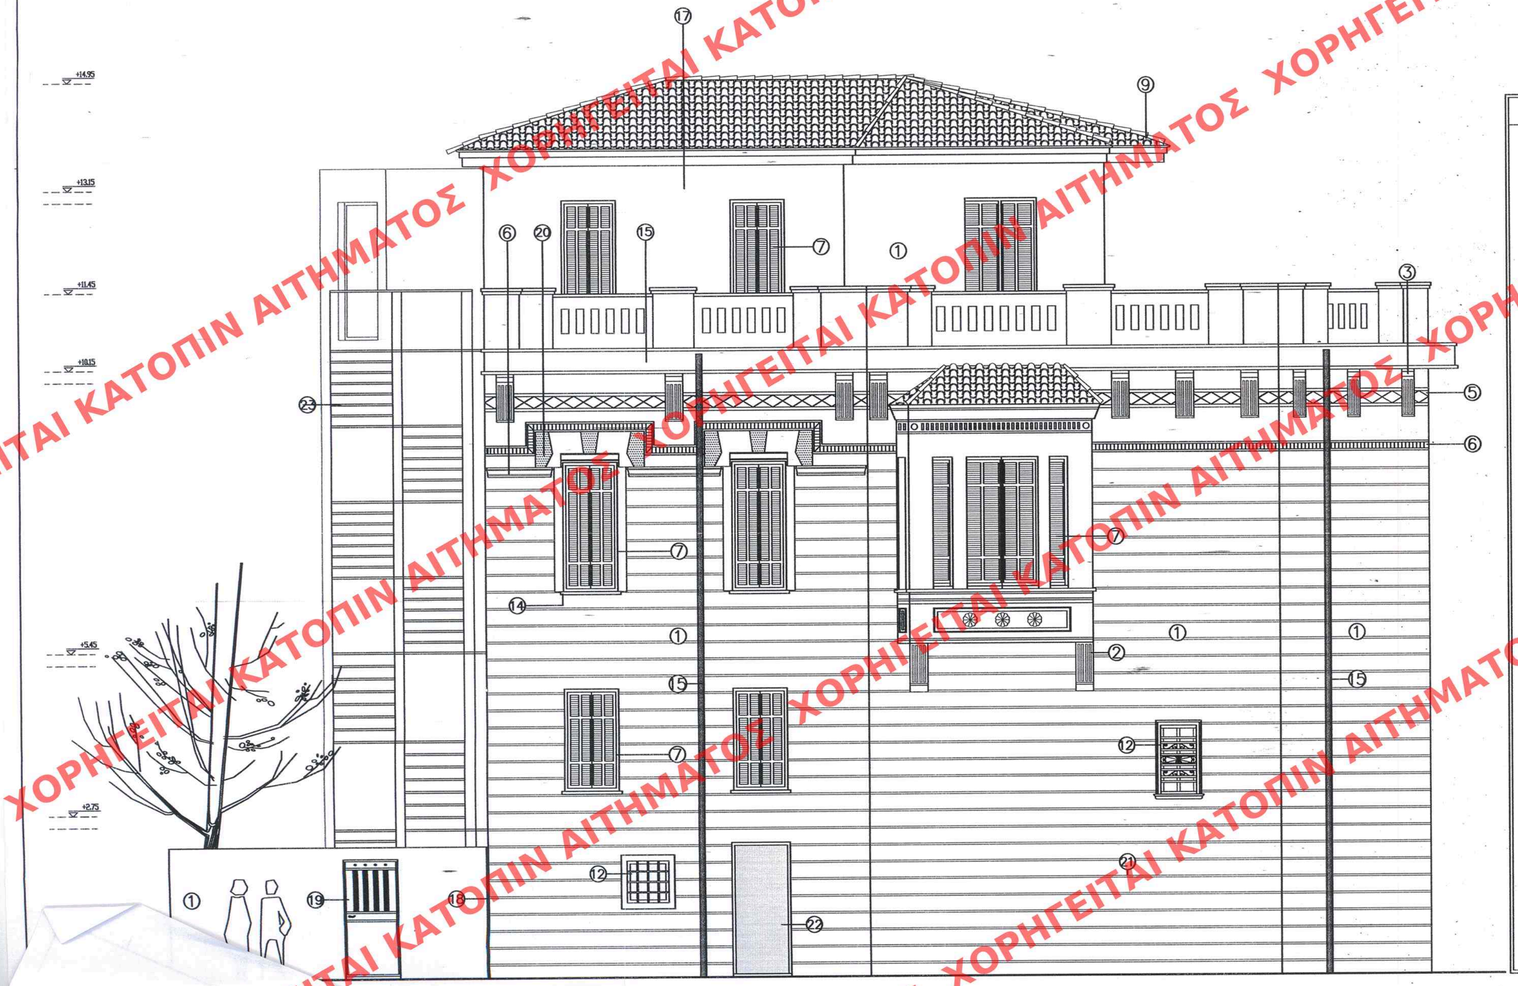

ΧΑΡΑΚΤΗΡΙΣΜΟΣ ΥΛΙΚΩΝ:

1. ΣΟΒΑΣ ΤΡΙΦΤΟΣ ΧΡΩΜΑ ΑΝΟΙΧΤΗ ΩΧΡΑ (BIBEXPΩM– D153B,α,72)
2. ΦΟΥΡΟΥΣΙ ΑΠΟ ΜΑΡΜΑΡΟ ΜΑΣΙΦ ΠΕΝΤΕΛΗΣ, ΧΡΩΜΑ ΑΝΟΙΧΤΗ ΩΧΡΑ (BIBEXPΩM– D710B,α,77)
3. ΦΟΥΡΟΥΣΙ ΑΠΟ ΣΟΒΑ ΤΡΑΒΗΧΤΟ, ΧΡΩΜΑ ΑΝΟΙΧΤΗ ΩΧΡΑ (BIBEXPΩM– D710B,α,77)
4. ΜΑΡΜΑΡΟ ΜΑΣΙΦ ΠΕΝΤΕΛΗΣ (ΜΠΑΛΚΟΝΙΑ)
5. ΣΟΒΑΣ ΤΡΙΦΤΟΣ ΧΡΩΜΑ ΓΚΡΙ
6. ΔΙΑΚΟΣΜΗΤΙΚΟ ΣΤΟΙΧΕΙΟ ΑΠΟ ΤΡΑΒΗΧΤΟ ΣΟΒΑ ΧΡΩΜΑ ΑΝΟΙΧΤΗ ΩΧΡΑ (BIBEXPΩM– D710B,α,77)
7. ΞΥΛΙΝΟ ΑΝΟΙΓΟΜΕΝΟ ΠΑΝΤΖΟΥΡΙ ΧΡΩΜΑ ΠΡΑΣΙΝΟ ΤΗΣ ΕΛΙΑΣ (RAL 7032)
8. ΔΙΠΛΟ ΘΕΡΜΟΜΟΝΩΤΙΚΟ ΓΥΑΛΙ ΣΕ ΞΥΛΙΝΟ ΚΟΥΦΩΜΑ ΧΡΩΜΑ ΛΕΥΚΟ
9. ΒΥΖΑΝΤΙΝΑ ΚΕΡΑΜΙΔΙΑ, ΧΡΩΜΑ ΚΟΚΚΙΝΟ
10. ΞΥΛΙΝΗ ΕΣΩΠΟΡΤΑ, ΧΡΩΜΑ ΠΡΑΣΙΝΟ ΤΗΣ ΕΛΙΑΣ (RAL 7032)
11. ΣΤΑΘΕΡΟ ΓΥΑΛΙ ΣΕ ΞΥΛΙΝΟ ΠΛΑΙΣΙΟ, ΧΡΩΜΑ ΠΡΑΣΙΝΟ ΤΗΣ ΕΛΙΑΣ (RAL 7032)
12. ΜΕΤΑΛΛΙΚΗ ΠΡΟΣΤΑΣΙΑ ΠΑΡΑΘΥΡΟΥ, ΧΡΩΜΑ ΓΚΡΙ–ΜΑΥΡΟ (RAL 8019)
13. ΠΟΡΤΑ ΑΠΟ ΓΥΑΛΙ SECURIT
14. ΜΑΡΜΑΡΟ ΠΕΝΤΕΛΗΣ (ΠΟΔΙΑ)
15. ΥΔΡΟΡΟΗ ΑΠΟ ΣΩΛΗΝΑ ΓΑΛΒΑΝΙΖΕ φ100, ΧΡΩΜΑ ΓΚΡΙ–ΜΑΥΡΟ (RAL 8019)
16. ΚΑΓΚΕΛΟ ΑΠΟ ΜΑΣΙΦ ΣΙΔΕΡΟ, ΧΡΩΜΑ ΓΚΡΙ–ΜΑΥΡΟ (RAL 8019) (ΚΟΥΠΑΣΤΗ–ΟΡΘΟΣΤΑΤΕΣ 20X20mm.)
17. ΣΤΑΘΕΡΟ ΘΕΡΜΟΜΟΝΩΤΙΚΟ ΓΥΑΛΙ ΣΕ ΞΥΛΙΝΟ ΠΛΑΙΣΙΟ ΧΡΩΜΑ ΛΕΥΚΟ
18. ΔΙΑΧΩΡΙΣΤΙΚΗ ΜΕΤΑΛΛΙΚΗ ΣΚΩΤΙΑ ΧΡΩΜΑ ΩΧΡΑ (BIBEXPΩM– D153B,α,72)
19. ΠΟΡΤΑ ΜΕ ΣΚΕΛΕΤΟ ΑΠΟ ΜΑΣΙΦ ΣΙΔΕΡΟ ΚΑΙ ΛΑΜΑΡΙΝΑ ΧΡΩΜΑ ΓΚΡΙ–ΜΑΥΡΟ (RAL 8019)
20. ΑΓΡΙΟΣ ΣΟΒΑΣ ΤΥΠΟΥ ΑΡΤΙΦΙΣΙΕΛ ΧΡΩΜΑ ΑΝΟΙΧΤΗ ΩΧΡΑ (BIBEXPΩM– D153B,α,72)
21. ΣΚΩΤΙΑ ΣΤΟ ΣΟΒΑ ΧΡΩΜΑ ΑΝΟΙΧΤΗ ΩΧΡΑ (BIBEXPΩM– D153B,α,72)
22. ΠΟΡΤΑ ΑΠΟ ΓΥΑΛΙ SECURIT ΑΜΜΟΒΟΛΗΣ
23. ΜΕΤΑΛΛΙΚΗ ΚΛΙΜΑΚΑ ΚΙΝΔΥΝΟΥ, ΧΡΩΜΑ ΓΚΡΙ–ΜΑΥΡΟ (RAL 8019)

ΥΠΟΥΡΓΕΙΟ ΠΕΡΙΒΑΛΛΟΝΤΟΣ,ΧΩΡΟΤΑΞΙΑΣ ΚΑΙ ΔΗΜΟΣΙΩΝ ΕΡΓΩΝ

ΔΙΕΥΘΥΝΣΗ ΠΟΛΕΟΔΟΜΙΚΟΥ ΣΧΕΔΙΑΣΜΟΥ
ΤΜΗΜΑ ΠΑΡΑΔΟΣΙΑΚΩΝ ΟΙΚΙΣΜΩΝ

ΘΕΣΗ : ΟΔΟΣ ΕΡΜΟΥ 96- Ο.Τ 52/65, ΑΘΗΝΑ

ΘΕΜΑ : **ΚΑΘΟΡΙΣΜΟΣ ΣΥΜΠΛΗΡΩΜΑΤΙΚΩΝ ΕΙΔΙΚΩΝ ΟΡΩΝ ΚΑΙ ΠΕΡΙΟΡΙΣΜΩΝ ΔΟΜΗΣΗΣ (ΕΙΔΙΚΗ ΡΥΘΜΙΣΗ) ΣΤΟ ΔΙΑΤΗΡΗΤΕΟ ΚΤΙΡΙΟ**

ΤΙΤΛΟΣ ΣΧΕΔΙΟΥ : ΟΨΗ ΑΠΟ ΟΔΟ ΑΡΤΕΜΙΔΟΣ

ΚΛΙΜΑΚΑ : 1/50 **ΗΜΕΡΟΜΗΝΙΑ :** ΙΟΥΝΙΟΣ 2009

ΑΡΙΘ. ΣΧΕΔΙΟΥ Γενικός ... Ειδικός ...
ΕΡΜΑΡΙΟΝ Θυρίς ... Φακ. ...
ΕΓΓΡΑΦΩΝ Αριθ. Πρωτ. ... Θυρίς ... Φακ. ...

ΑΡ.ΣΧΕΔΙΟΥ

Α 13

ΧΟΡΗΓΕΙΤΑΙ ΚΑΤΟΠΙΝ ΑΙΤΗΜΑΤΟΣ