

ΚΑΤΟΠΙΝ ΑΙΤΗΜΑΤΟΣ ΧΟΡΗΓΗΣΗΣ

[illegible]

Architectural drawing showing a cross-section of a building facade and roof structure. The drawing is overlaid with a large red diagonal watermark reading "ΧΟΡΗΓΕΙΤΑΙ ΚΑΤΟΠΙΝ ΑΙΤΗΜΑΤΟΣ" (Issued upon request).

The drawing includes a legend for materials (ΥΠΟΜΝΗΜΑ ΥΛΙΚΩΝ) and a stamp from the Ministry of Environment and Urbanization (ΥΠΟΥΡΓΕΙΟ ΠΕΡΙΒΑΛΛΟΝΤΟΣ ΧΩΡΟΤΑΞΙΑΣ).

ΥΠΟΜΝΗΜΑ ΥΛΙΚΩΝ

1. Κεραμίδια
2. Ξύλινα κουφώματα χρώματος καφέ
3. Πέτρινη τοιχοποιία

ΥΠΟΥΡΓΕΙΟ ΠΕΡΙΒΑΛΛΟΝΤΟΣ ΧΩΡΟΤΑΞΙΑΣ

ΧΟΡΗΓΕΙΤΑΙ ΚΑΤΟΠΙΝ ΑΙΤΗΜΑΤΟΣ

ΧΟΡΗΓΕΙΤΑΙ ΚΑΤΟΠΙΝ ΑΙΤΗΜΑΤΟΣ ΧΩΡΗΓΕΙΤΑΙ ΚΑΤΟΠΙΝ ΑΙΤΗΜΑΤΟΣ

ΥΠΟΜΝΗΜΑ ΥΛΙΚΩΝ

- Κεραμίδια
- Σύλινα κουφώματα χρώματος καφέ
- Πέτρινη τοιχοποιία

ΥΠΟΥΡΓΕΙΟ ΠΕΡΙΒΑΛΛΟΝΤΟΣ ΧΩΡΟΤΑΞΙΑΣ ΚΑΙ ΔΗΜΟΣΙΩΝ ΕΡΓΩΝ

Δ/ΝΣΗ ΠΟΛΕΟΔΟΜΙΚΟΥ ΣΧΕΔΙΑΣΜΟΥ
ΤΜΗΜΑ ΠΑΡΑΔΟΣΙΑΚΩΝ ΟΙΚΙΣΜΩΝ


ΘΕΣΗ: Δήμος Αυλώνας (Ν. Ευβοίας)

ΘΕΜΑ: Χαρακτηρισμός ως διατηρητέου κτιρίου στο οικιστικό συγκρότημα «Νικολέτα» και καθορισμός ειδικών όρων και περιορισμών δόμησης

ΣΧΕΔΙΟ: Δυτική όψη

ΚΛΙΜΑΚΑ: 1:50

Αρ. Φ. 133/09
Ελ. 9

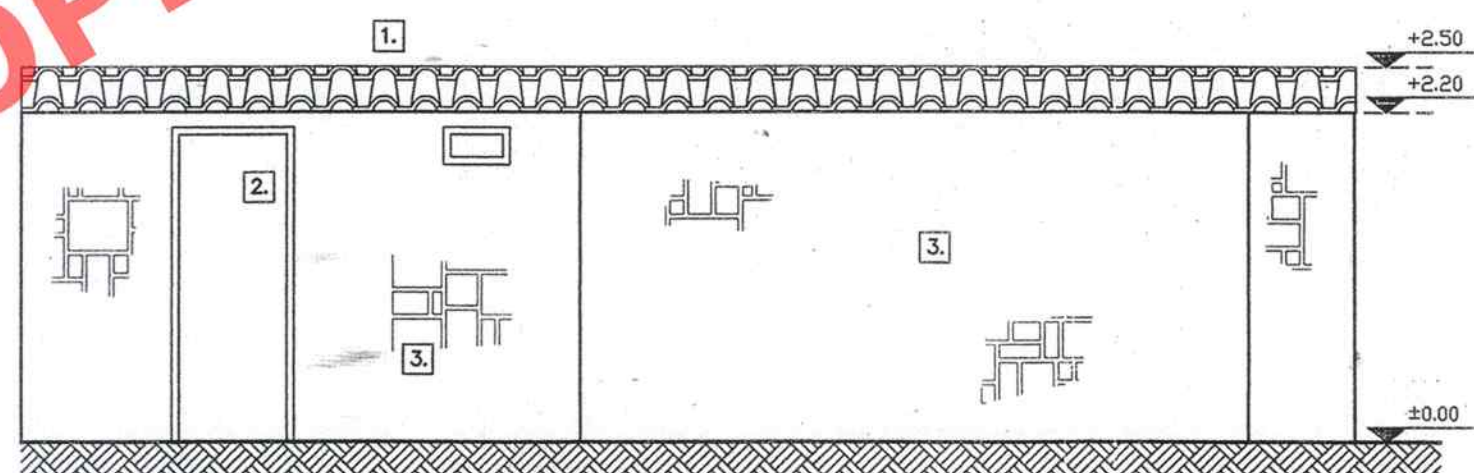

ΥΠΟΜΝΗΜΑ ΥΛΙΚΩΝ

1. Κεραμίδια
2. Ξύλινα κουφώματα χρώματος καφέ
3. Πέτρινη τοιχοποιία

ΕΛΛΗΜΟΔΕΥΟΝ ΕΙΣ ΤΟ ΥΠ' ΑΡΙΘΜ. 348..... ΦΥΛΛΟ ΤΟΥ
 ΑΑ7 ΤΕΤΥΧΟΥΣ ΤΗΣ ΕΟΜΗΕΡΙΑΣ ΤΗΣ ΚΥΒΕΡΝΗΣΕΩΣ
 ΤΗΣ 21. ΔΟΥΛΙΟΥ 1909

ΥΠΟΥΡΓΕΙΟ
ΠΕΡΙΒΑΛΛΟΝΤΟΣ ΧΩΡΟΤΑΞΙΑΣ & ΔΗΜ. ΕΡΓΩΝ
ΣΥΝΔΕΣΜΟΣ ΤΗΝ ΥΠ. ΔΕΥΤΕΡΗΣ 282 84 103 ΑΠΟΦΑΣΗ
ΠΕΡΙ "ΧΑΡΑΚΤΗΡΙΣΤΙΚΩΝ ΩΣ ΣΤΑΘΕΡΟΤΗΤΗ,
ΚΤΙΡΙΩΝ ΠΑΝ ΕΠΙΣΤΑΣΕΩΣ 670 ΟΙΚΙΣΤΙΚΟ
ΩΣ ΧΡΟΤΗΤΑ "ΜΙΚΡΟΤΑ" ΤΟΥ ΔΗΜΟΤΙΚΟΥ
ΔΙΑΔΗΜΟΤΙΚΟΥ ΝΕΟΧΩΡΙΟΥ ΤΟΥ Δ. ΔΗΜΟΥ
ΤΟΥ (Α. ΕΠΙΣΤΑΣΕΩΣ) 5 ΚΑΘΟΡΙΣΜΩΣ ΚΑΙ ΚΑΤΑ-
ΒΡΩΝ 5 ΠΕΡΙΟΡΙΣΤΙΚΩΝ ΔΕΛΤΕΡΙΩΝ ΑΥΤΟΥ
ΑΘΗΝΑ 30 ΙΟΥΝΙΟΥ 2003
Δ/ντης
Μακάριος

Ap. Φ . 133/09
6x. 9

ΑΡΙΘ. ΣΧΕΔΙΟΥ.....

ΕΡΜΑΡΙΟΝ.....

ΕΓΓΡΑΦΩΝ.....

**ΥΠΟΥΡΓΕΙΟ
ΠΕΡΙΒΑΛΛΟΝΤΟΣ
ΧΩΡΟΤΑΞΙΑΣ
ΚΑΙ ΔΗΜΟΣΙΩΝ ΕΡΓΩΝ**

Δ/ΝΣΗ ΠΟΛΕΟΔΟΜΙΚΟΥ ΣΧΕΔΙΑΣΜΟΥ
ΤΜΗΜΑ ΠΑΡΑΔΟΣΙΑΚΩΝ ΟΙΚΙΣΜΩΝ

ΘΕΣΗ: Δήμος Αυλώνος (Ν. Ευβοίας)

ΘΕΜΑ: Χαρακτηρισμός ως διατηρητέου κτιρίου στο οικιστικό συγκρότημα «Νικολέτα» και καθορισμός ειδικών όρων και περιορισμών δόμησης

ΣΧΕΔΙΟ: Δυτική όψη

ΚΛΙΜΑΚΑ: 1:50