


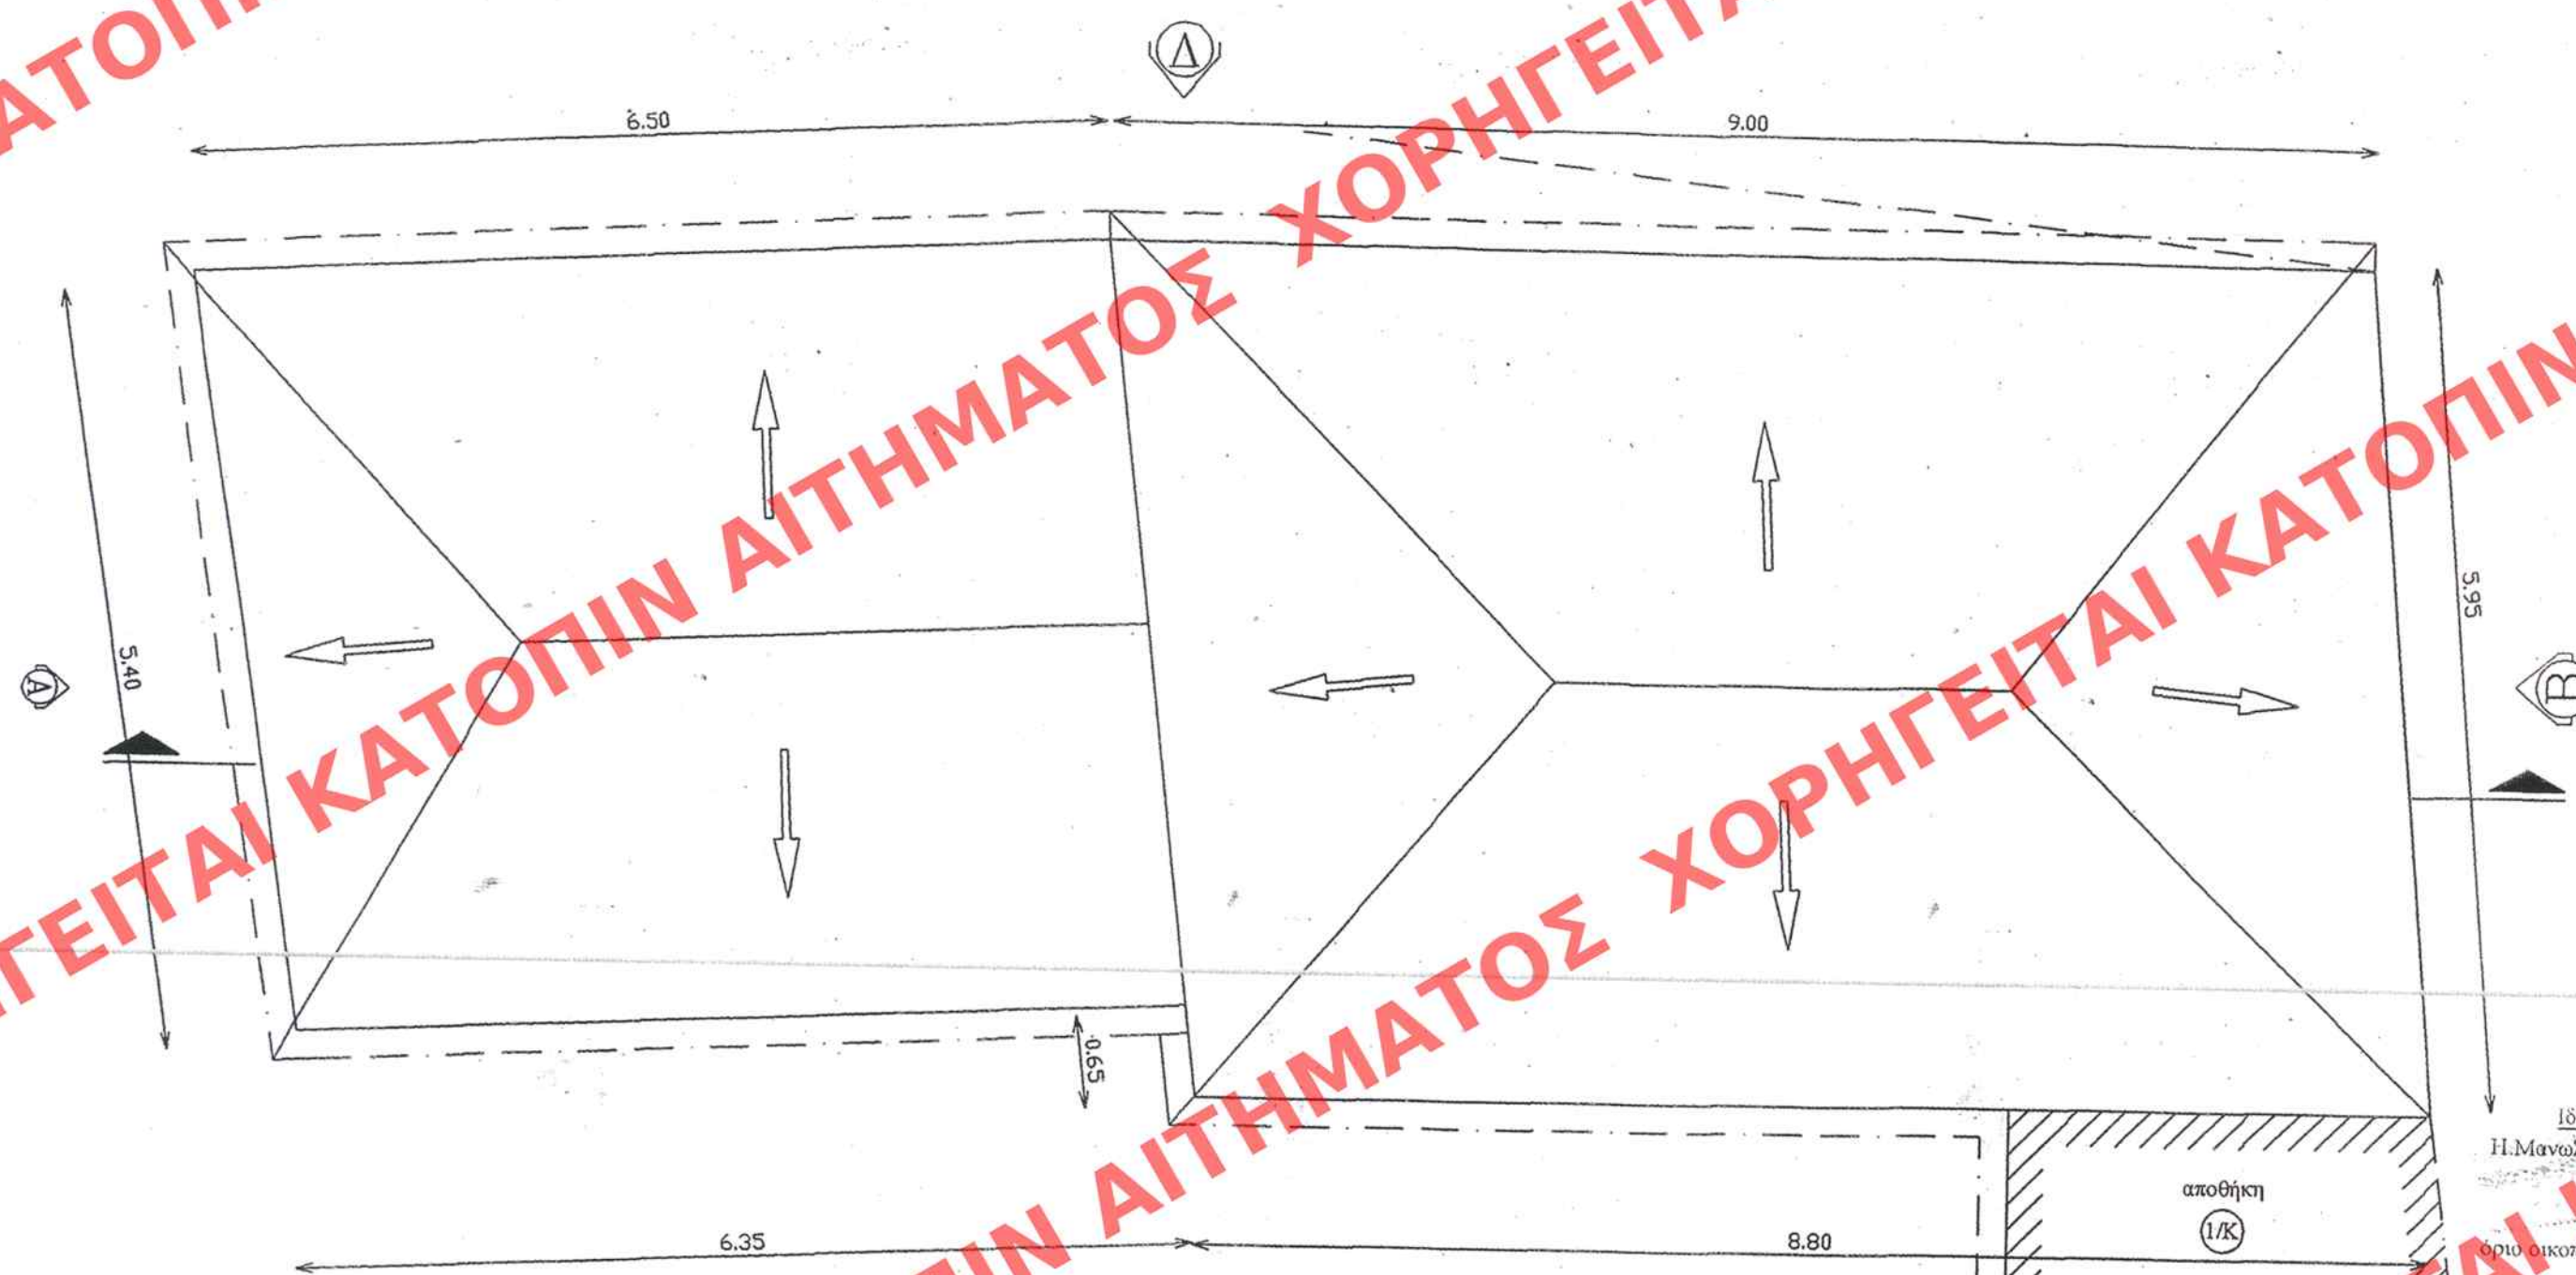

|              |            |     |
|--------------|------------|-----|
| ΑΡΙΘ ΣΧΕΔΙΟΥ | ΓΕΝΙΚΟΣ    |     |
|              | ΕΙΔΙΚΟΣ    |     |
| ΕΡΜΑΡΙΟΝ     | Θυρίς      | Φακ |
| ΕΓΓΡΑΦΟΝ     | Διά. Πράκ. |     |
|              | Θυρίς      | Φακ |

|   |
|---|
| <p><b>ΥΠΟΥΡΓΕΙΟ<br/>ΠΕΡΙΒΑΛΛΟΝΤΟΣ<br/>ΧΩΡΟΤΑΞΙΑΣ<br/>ΚΑΙ ΔΗΜΟΣΙΩΝ ΕΡΓΩΝ</b></p>                                                                                      |
| <p>Δ/ΝΣΗ ΠΟΛΕΟΔΟΜΙΚΟΥ ΣΧΕΔΙΑΣΜΟΥ<br/>ΤΜΗΜΑ ΠΑΡΑΔΟΣΙΑΚΩΝ ΟΙΚΙΣΜΩΝ</p>                                                                                                 |
| <p><b>ΘΕΣΗ:</b> Δήμος Αυλώνος (Ν. Ευβοίας)</p>   |
| <p><b>ΘΕΜΑ:</b> Χαρακτηρισμός ως<br/>διατηρητέου κτιρίου στο<br/>οικιστικό συγκρότημα<br/>«Νικολέτα» και καθορισμός<br/>ειδικών όρων και<br/>περιορισμών δόμησης</p> |
| <p><b>ΣΧΕΔΙΟ:</b> Κάτοψη στέγης</p>   |
| <p>ΚΛΙΜΑΚΑ: 1:50</p>   |

ΥΠΟΥΡΓΕΙΟ

ΠΕΡΙΒΑΛΛΟΝΤΟΣ ΧΩΡΟΤΑΞΙΑΣ & ΔΗΜ. ΕΡΓΩΝ

ΣΥΝΟΔΕΥΕΙ ΤΗΝ ΥΠ ΑΡΙΘΜ. Γ. 23284/03 ΑΠΟΦΑΣΗ

ΠΕΡΙ: "Χαρακτηρισμού ως διατηρητέου κτι-  
ρίου που βρίσκεται στο οικιστικό συγκρο-  
τημα "Νίκη" του Δήμου Δασύς.  
Νεοκλαίου του Δ. Αγγέλος (ν. Ευαίο) &  
καταρίβου Σιδανή. όσον & περιωρίβου  
σφίπης αυτού"

ΑΘΗΝΑ 30 Ιουνίου 2003

ο Δ/της

Γ. Μανώλης

Αρ. Φ. 133/09  
εχ. 9