


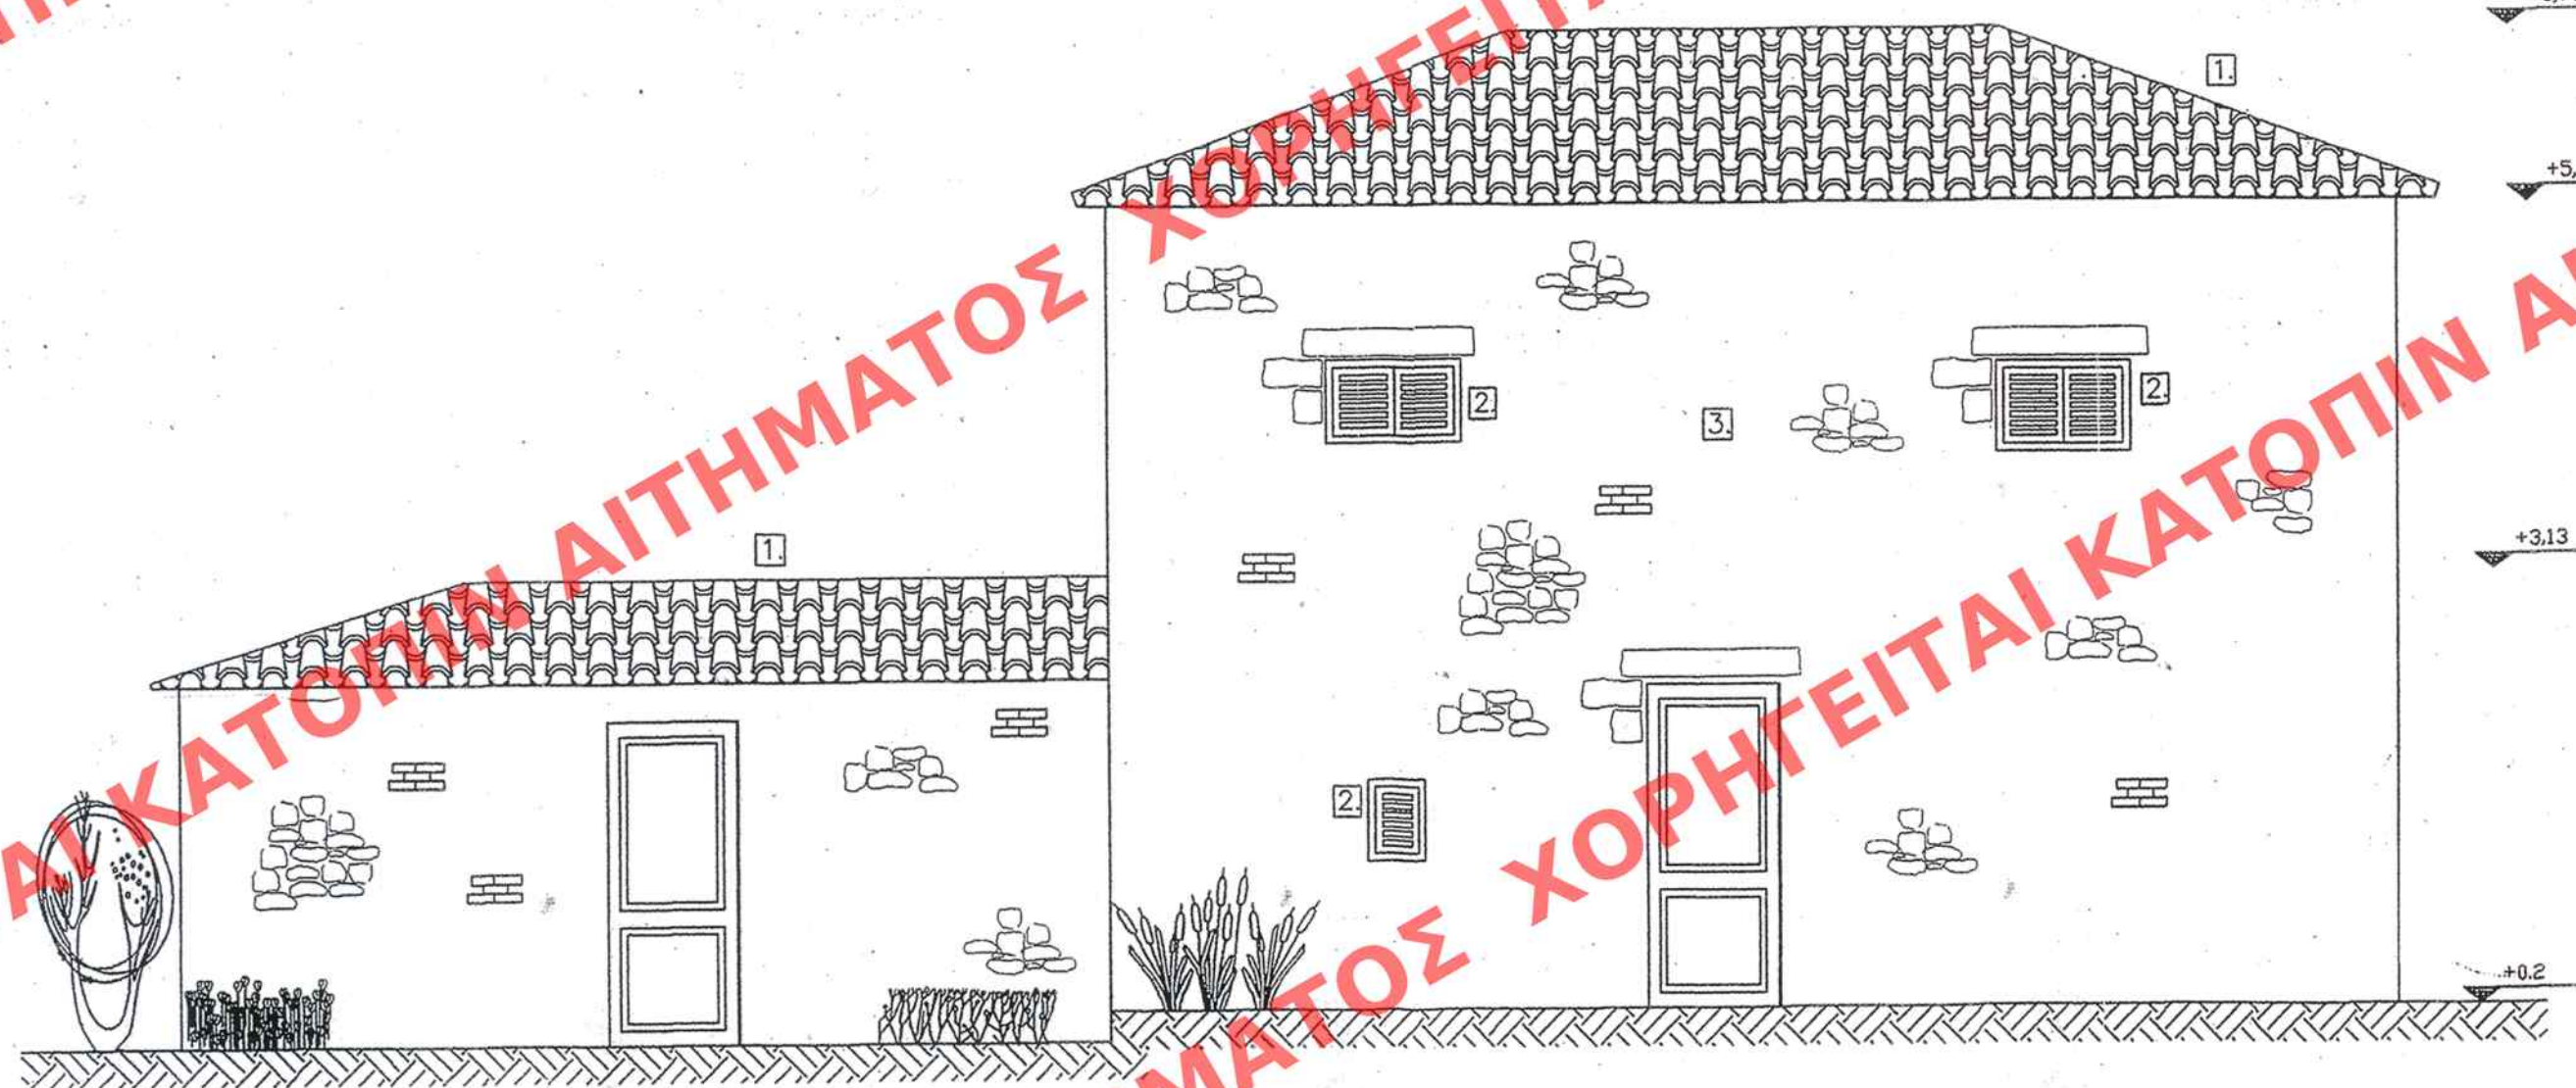

ΑΡΙΘ. ΣΧΕΔΙΟΥ	Γενικός
ΕΡΜΑΡΙΟΝ	Ειδικός
ΕΓΓΡΑΦΩΝ	Θυρίς
	Φακ.
	Αριθ. Πρωτ.
	Θυρίς
	Φακ.

ΥΠΟΜΝΗΜΑ ΥΛΙΚΩΝ
1. Κεραμίδια
2. Ξύλινα κουφώματα χρώματος καφέ.
3. Πέτρινη τοιχοποιία.

ΥΠΟΥΡΓΕΙΟ
ΠΕΡΙΒΑΛΛΟΝΤΟΣ ΧΩΡΟΤΑΞΙΑΣ & ΔΗΜ. ΕΡΓΩΝ
ΣΥΝΔΕΣΕΙ ΤΗΝ ΥΠ' ΑΡΙΘΜ. Γ. 29284/09 ΑΠΟΦΑΣΗ
ΠΕΡΙ "Χαρακτηρισμού ως διατηρητέου
κτιρίου που βρίσκεται στο οικιστικό συγκρότημα
«Νικολέτα» του Δήμου Διφύλλου
Νεοχωρίου του Δ. Αιτωλίας (Ν. Ευβοίας)
5' καθορισμού ειδικών όρων & περιορισμών
δόμησης αυτών"

ΑΘΗΝΑ 30 Ιουνίου 2009.
Γ. Μαλούρης

ΥΠΟΥΡΓΕΙΟ
ΠΕΡΙΒΑΛΛΟΝΤΟΣ
ΧΩΡΟΤΑΞΙΑΣ
ΚΑΙ ΔΗΜΟΣΙΩΝ ΕΡΓΩΝ

Δ/ΝΣΗ ΠΟΛΕΟΔΟΜΙΚΟΥ ΣΧΕΔΙΑΣΜΟΥ
ΤΜΗΜΑ ΠΑΡΑΔΟΣΙΑΚΩΝ ΟΙΚΙΣΜΩΝ

ΘΕΣΗ: Δήμος Αυλώνας (Ν. Ευβοίας)

ΘΕΜΑ: Χαρακτηρισμός ως
διατηρητέου κτιρίου στο
οικιστικό συγκρότημα
«Νικολέτα» και καθορισμός
ειδικών όρων και
περιορισμών δόμησης

ΣΧΕΔΙΟ: Νότια όψη

ΚΛΙΜΑΚΑ: 1:50

Αρ. Φ. 433/09
ΕΧ. 9