


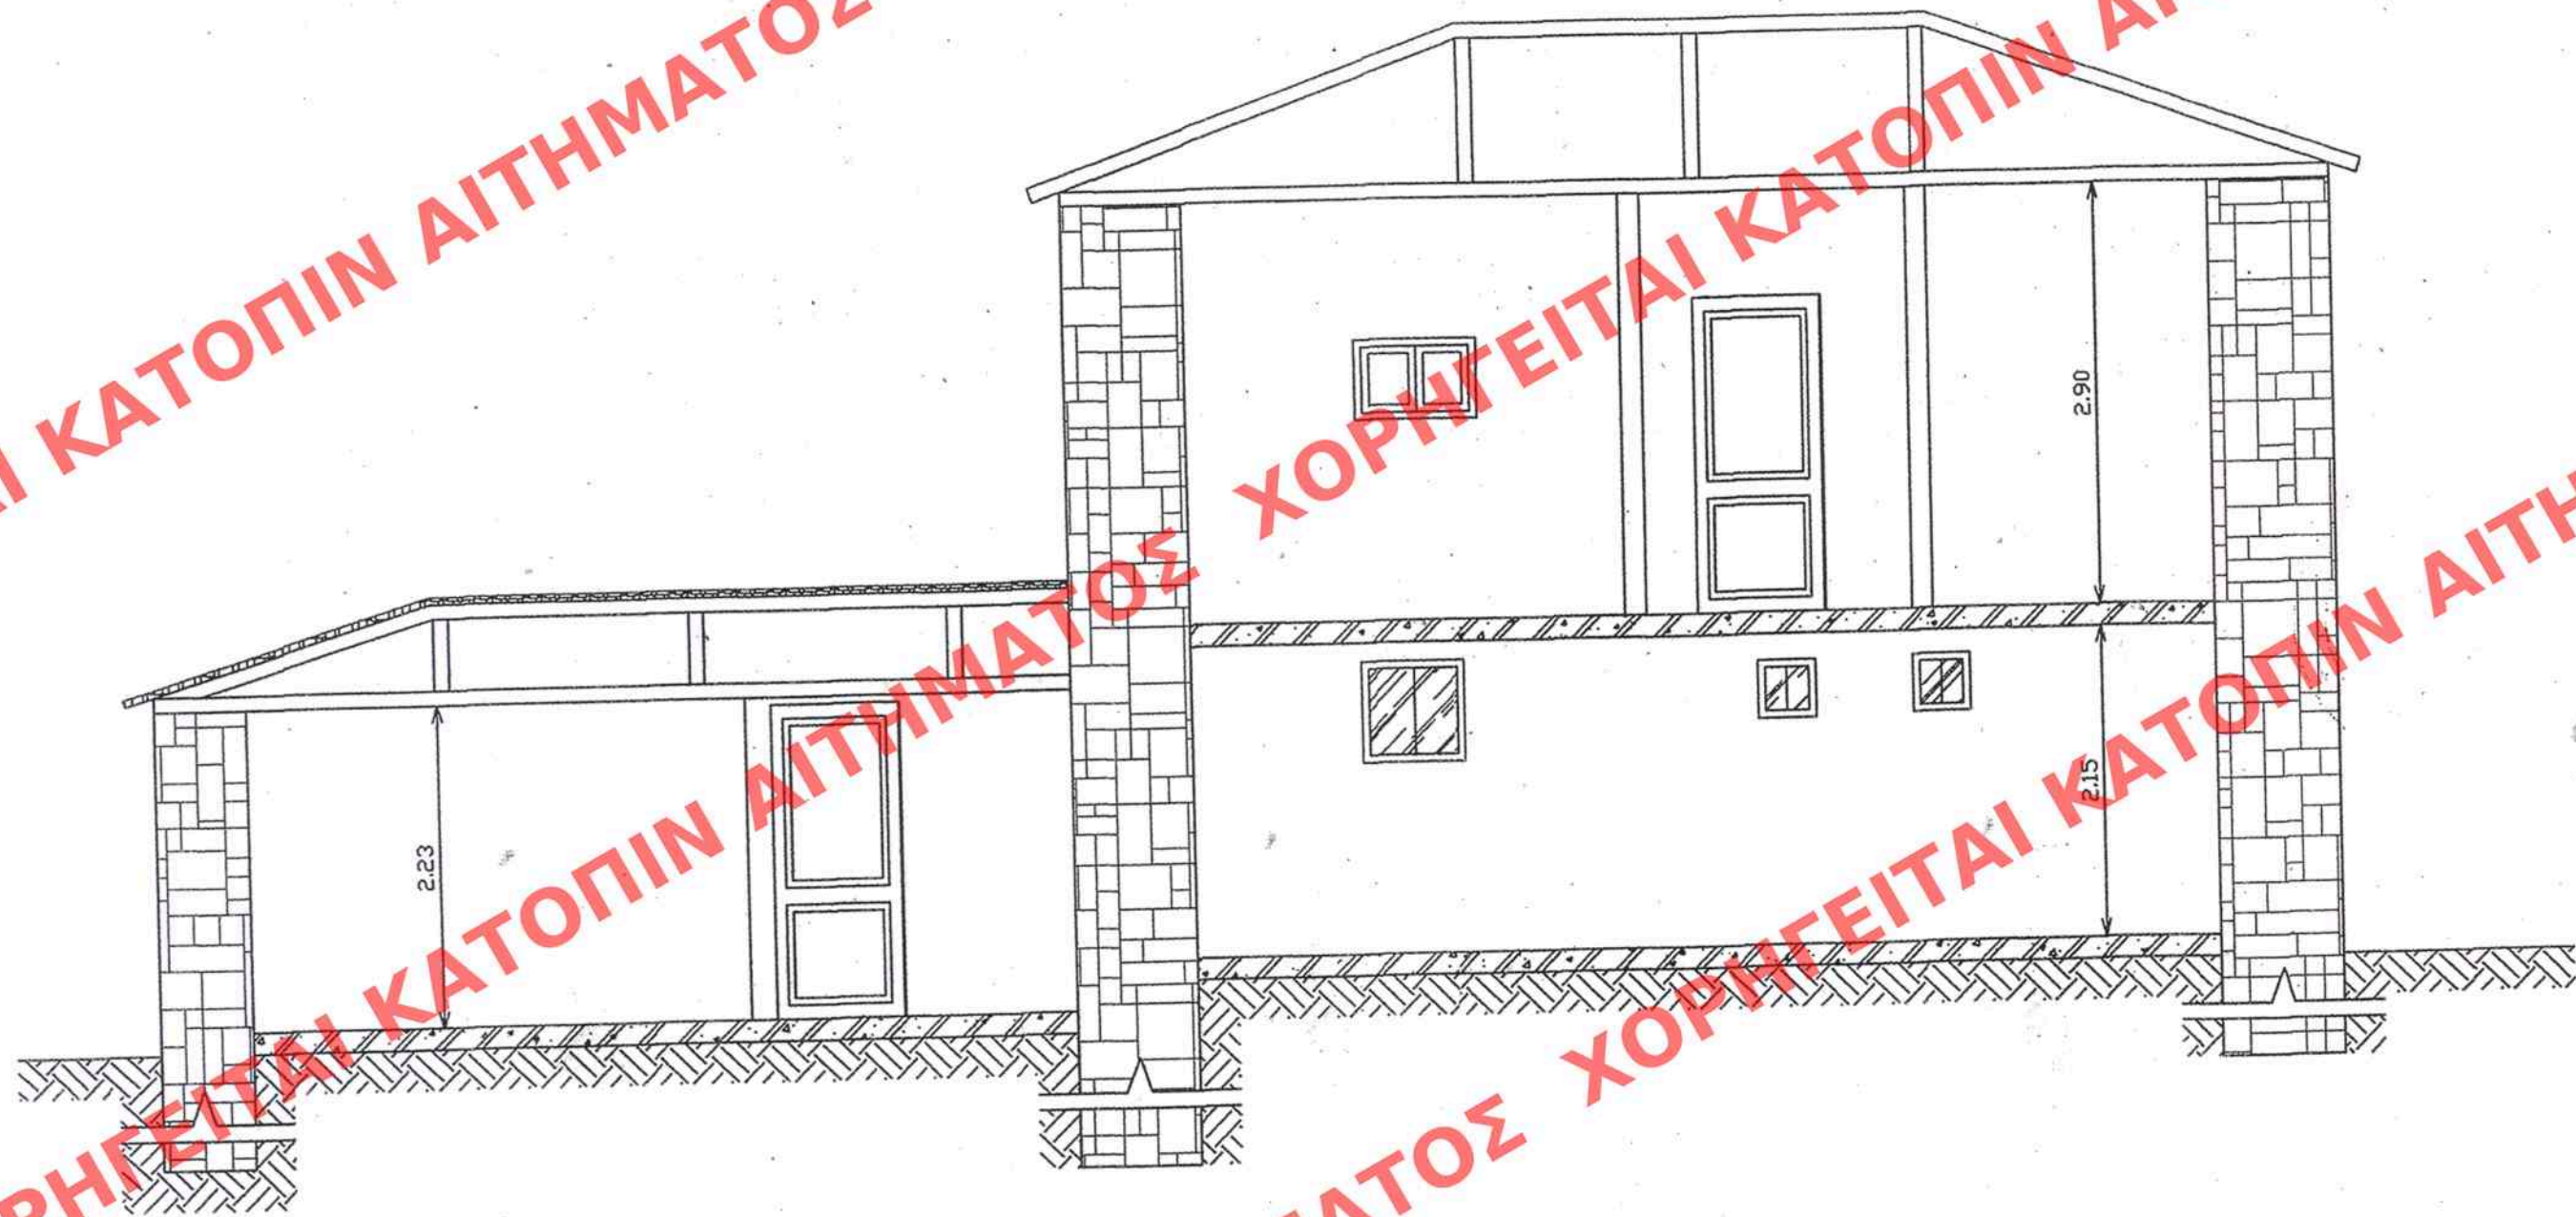

ΑΡΙΘ. ΣΧΕΔΙΟΥ	Γενικός
ΕΡΜΑΡΙΟΝ	Ειδικός
ΕΓΓΡΑΦΩΝ	Θυρίς
Αριθ. Πρωτ.	Φακ.
Θυρίς	Φακ.

ΕΔΗΜΟΣΙΕΥΘΗ ΕΙΣ ΤΟ ΥΠ' ΑΡΙΘΜ. 318 ΦΥΛΛΟ ΤΟΥ
Α.Α.Π. ΤΕΥΧΟΥΣ ΤΗΣ ΕΦΗΜΕΡΙΔΑΣ ΤΗΣ ΚΥΒΕΡΝΗΣΕΩΣ
ΤΗΣ 21 Ιανουαρίου 2009

ΥΠΟΥΡΓΕΙΟ
ΠΕΡΙΒΑΛΛΟΝΤΟΣ ΧΩΡΟΤΑΞΙΑΣ & ΔΗΜ. ΕΡΓΩΝ
ΑΡΙΘΜ. Γ. 29284/09
Χαρακτηρισμός ως διατηρητέου κτι-
ρίου που βρίσκεται στο οικιστικό συγκρό-
τημα «Νικολέτα» του Δημοτικού Διαμέ-
ρου του Δ. Αυλώνας (Ν. Ευβοίας)
καθορισμού ειδικών όρων & περιο-
ρίσεων δόμησης αυτού
ΑΘΗΝΑ 30 Ιουνίου Δ/ντής 2008
Γ. Μανώλης

Αρ. Φ. 133/09
29

ΥΠΟΥΡΓΕΙΟ ΠΕΡΙΒΑΛΛΟΝΤΟΣ ΧΩΡΟΤΑΞΙΑΣ ΚΑΙ ΔΗΜΟΣΙΩΝ ΕΡΓΩΝ
Δ/ΝΣΗ ΠΟΛΕΟΔΟΜΙΚΟΥ ΣΧΕΔΙΑΣΜΟΥ ΤΜΗΜΑ ΠΑΡΑΔΟΣΙΑΚΩΝ ΟΙΚΙΣΜΩΝ
ΘΕΣΗ: Δήμος Αυλώνας (Ν. Ευβοίας)
ΘΕΜΑ: Χαρακτηρισμός ως διατηρητέου κτιρίου στο οικιστικό συγκρότημα «Νικολέτα» και καθορισμός ειδικών όρων και περιορισμών δόμησης
ΣΧΕΔΙΟ: Τομή Α-Β
ΚΛΙΜΑΚΑ: 1:50