

ΥΠΟΥΡΓΕΙΟ
ΠΕΡΙΒΑΛΛΟΝΤΟΣ
ΧΩΡΟΤΑΞΙΑΣ
ΚΑΙ ΔΗΜΟΣΙΩΝ ΕΡΓΩΝ

ΔΙΕΥΘΥΝΣΗ ΠΟΛΕΟΔΟΜΙΚΟΥ ΣΧΕΔΙΑΣΜΟΥ
ΤΜΗΜΑ ΠΑΡΑΔΟΣΙΑΚΩΝ ΟΙΚΙΣΜΩΝ


Αριθ. Έργου	Είδος	Φορέας
ΕΡΓΑΣΙΑ	Εργ.	Φορ.
ΕΡΓΑΣΙΑ	Εργ.	Φορ.

ΘΕΜΑ: Χαρακτηρισμός ως διατηρητέου του κτιρίου παλαιού αττονομαρχίου και καθορισμός ειδικών όρων και περιορισμών δόμησης για την μετατροπή του σε τουριστικό κατάλυμα με εκθεσιακό χώρο, στο Κατερίνη Κισσάμου, νομού Χανίων, φερόμενης ιδιοκτησίας Πατριμολογική Βασιλείου


ΘΕΜΑ ΕΧΕΛΑΟΥ
ΟΨΕΙ: ΝΟΤΙΑ, ΑΝΑΤΟΛΙΚΗ ΔΥΤΙΚΗ

ΚΑΙΝΑΚΑ : 1:50


ΧΟΡΗΓΕΙΤΑΙ ΚΑΤΟΠΙΝ ΑΙΤΗΣΗΣ

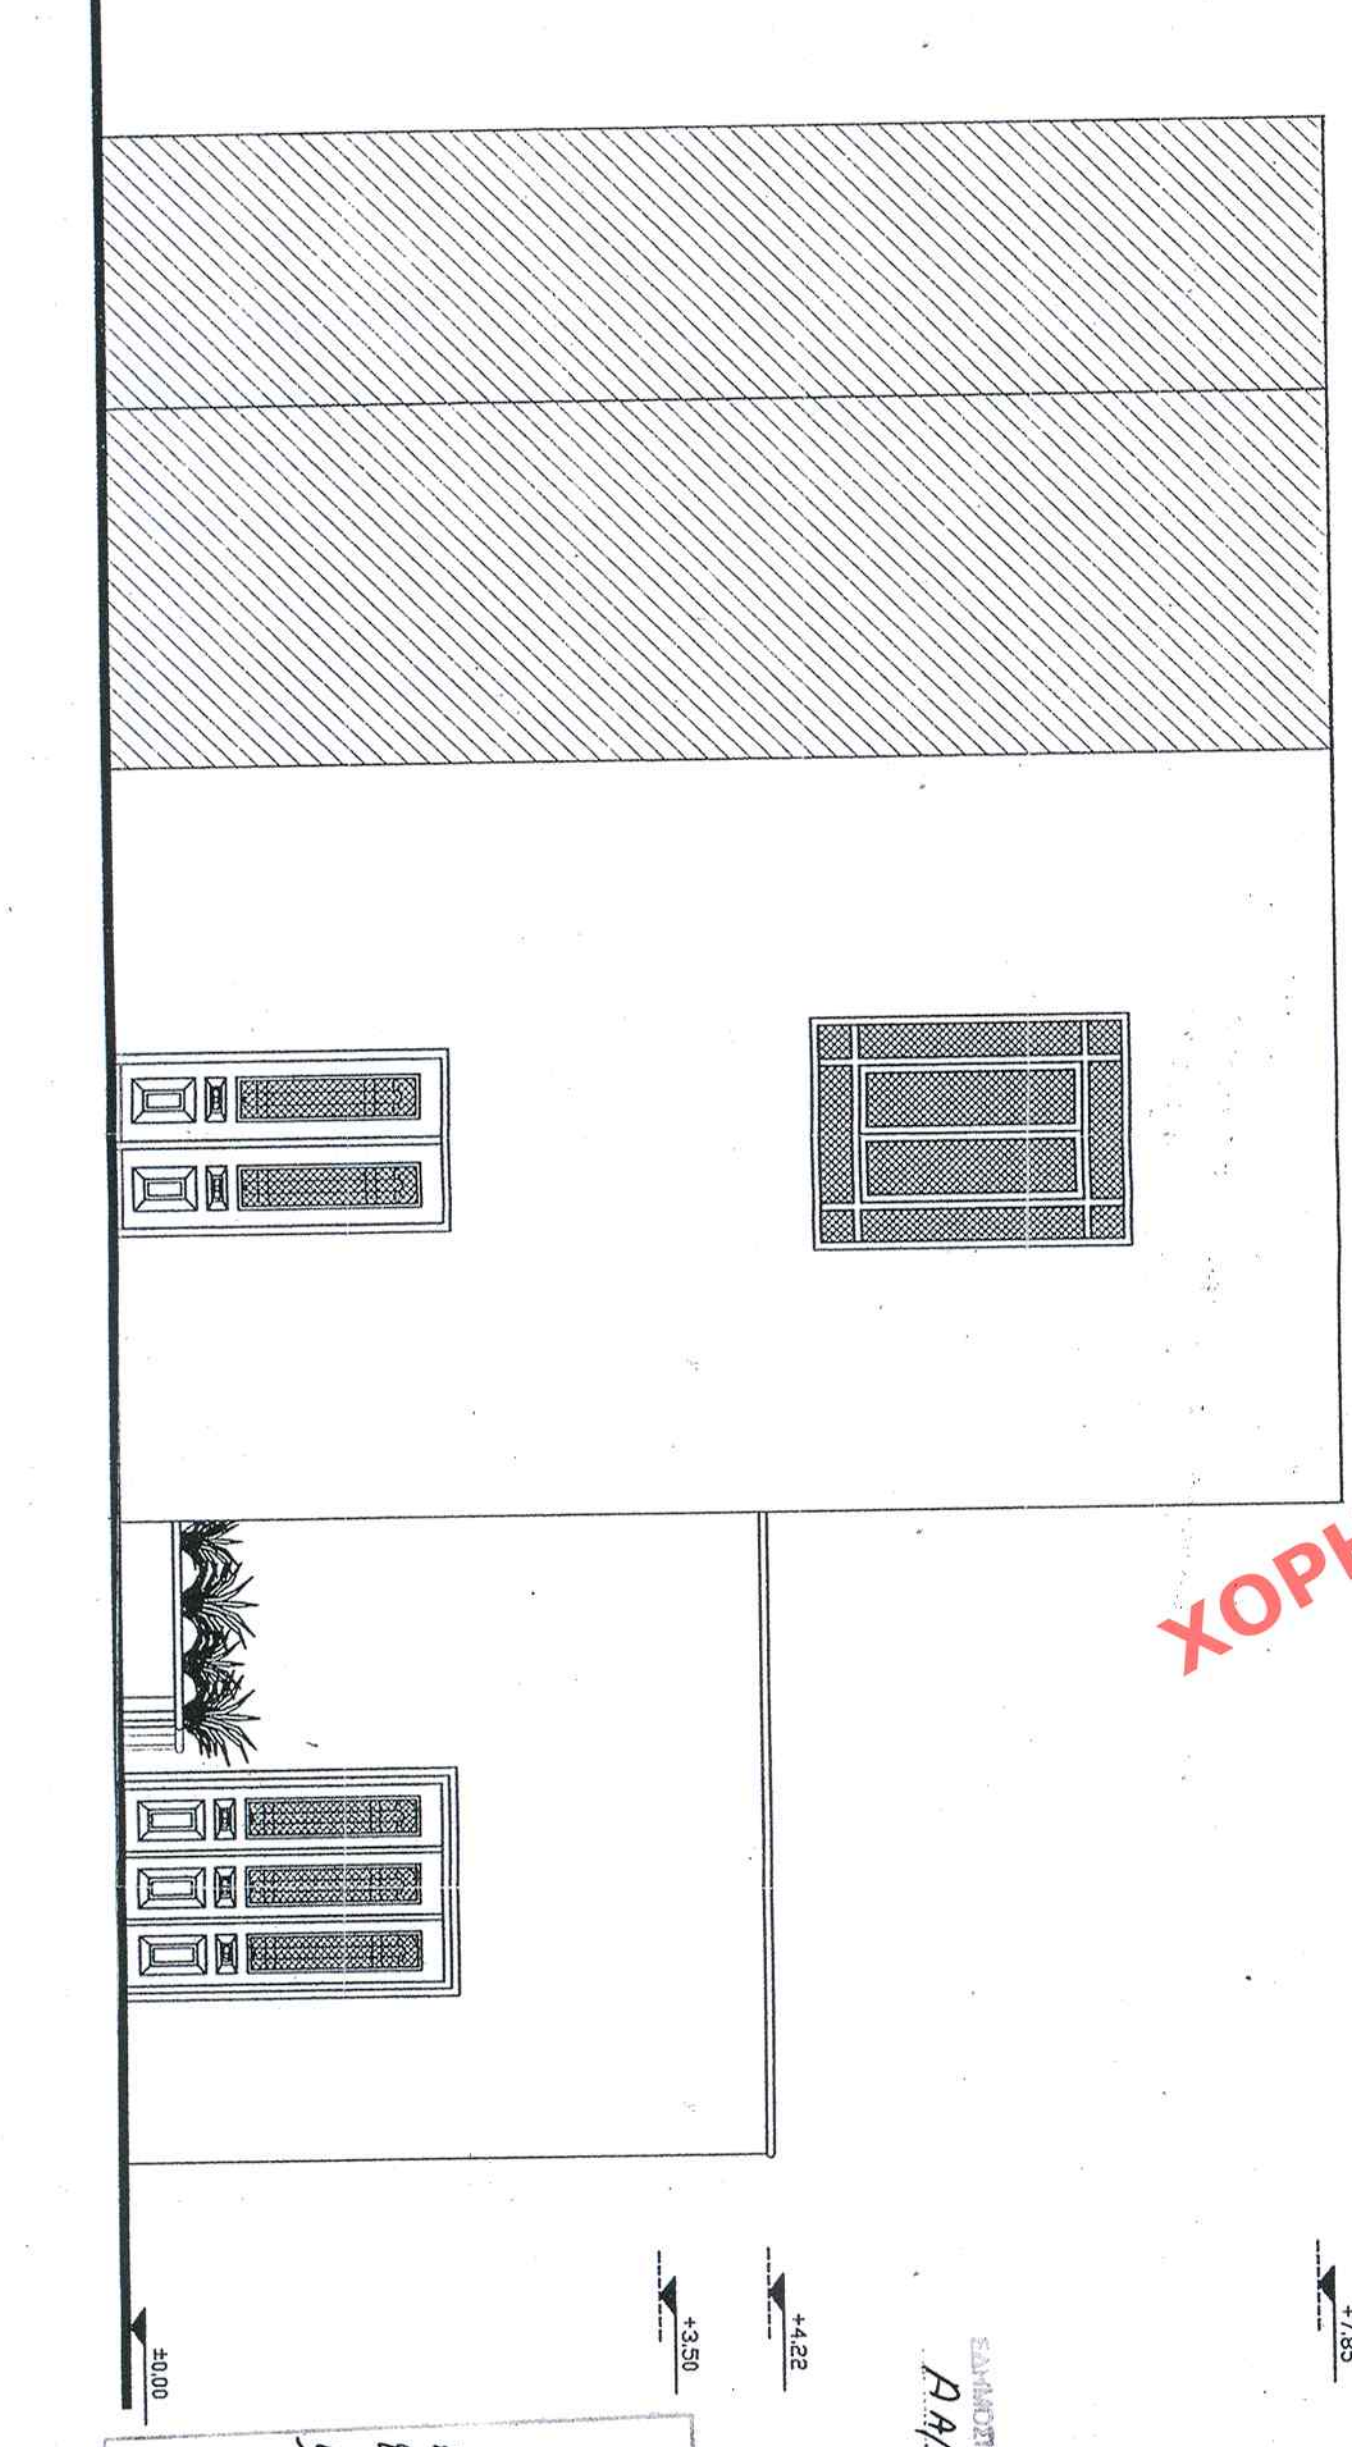

ΟΨΗ ΝΟΤΙΑ

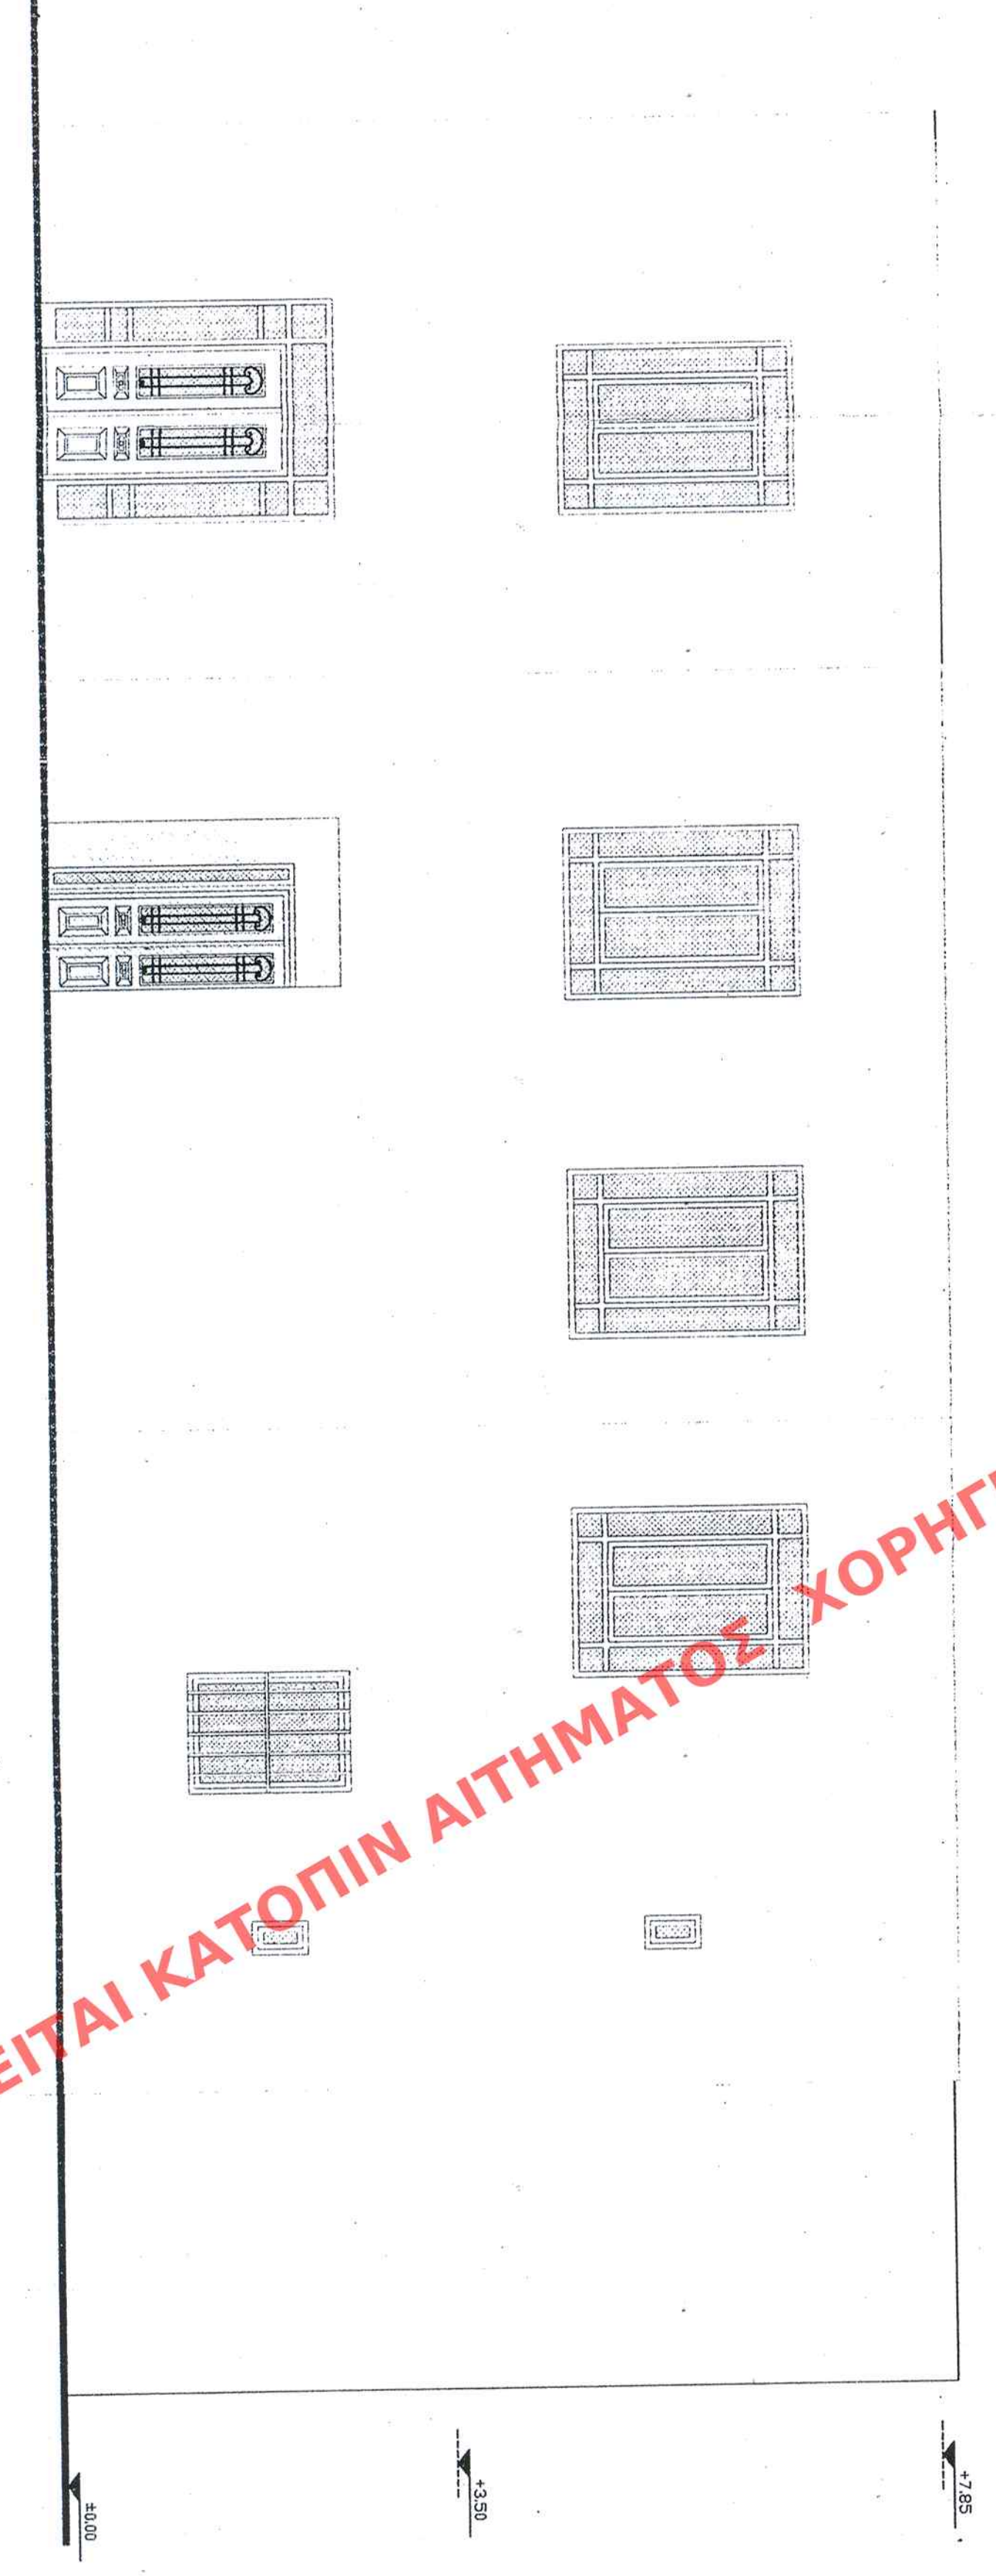

ΟΨΗ ΔΥΤΙΚΗ

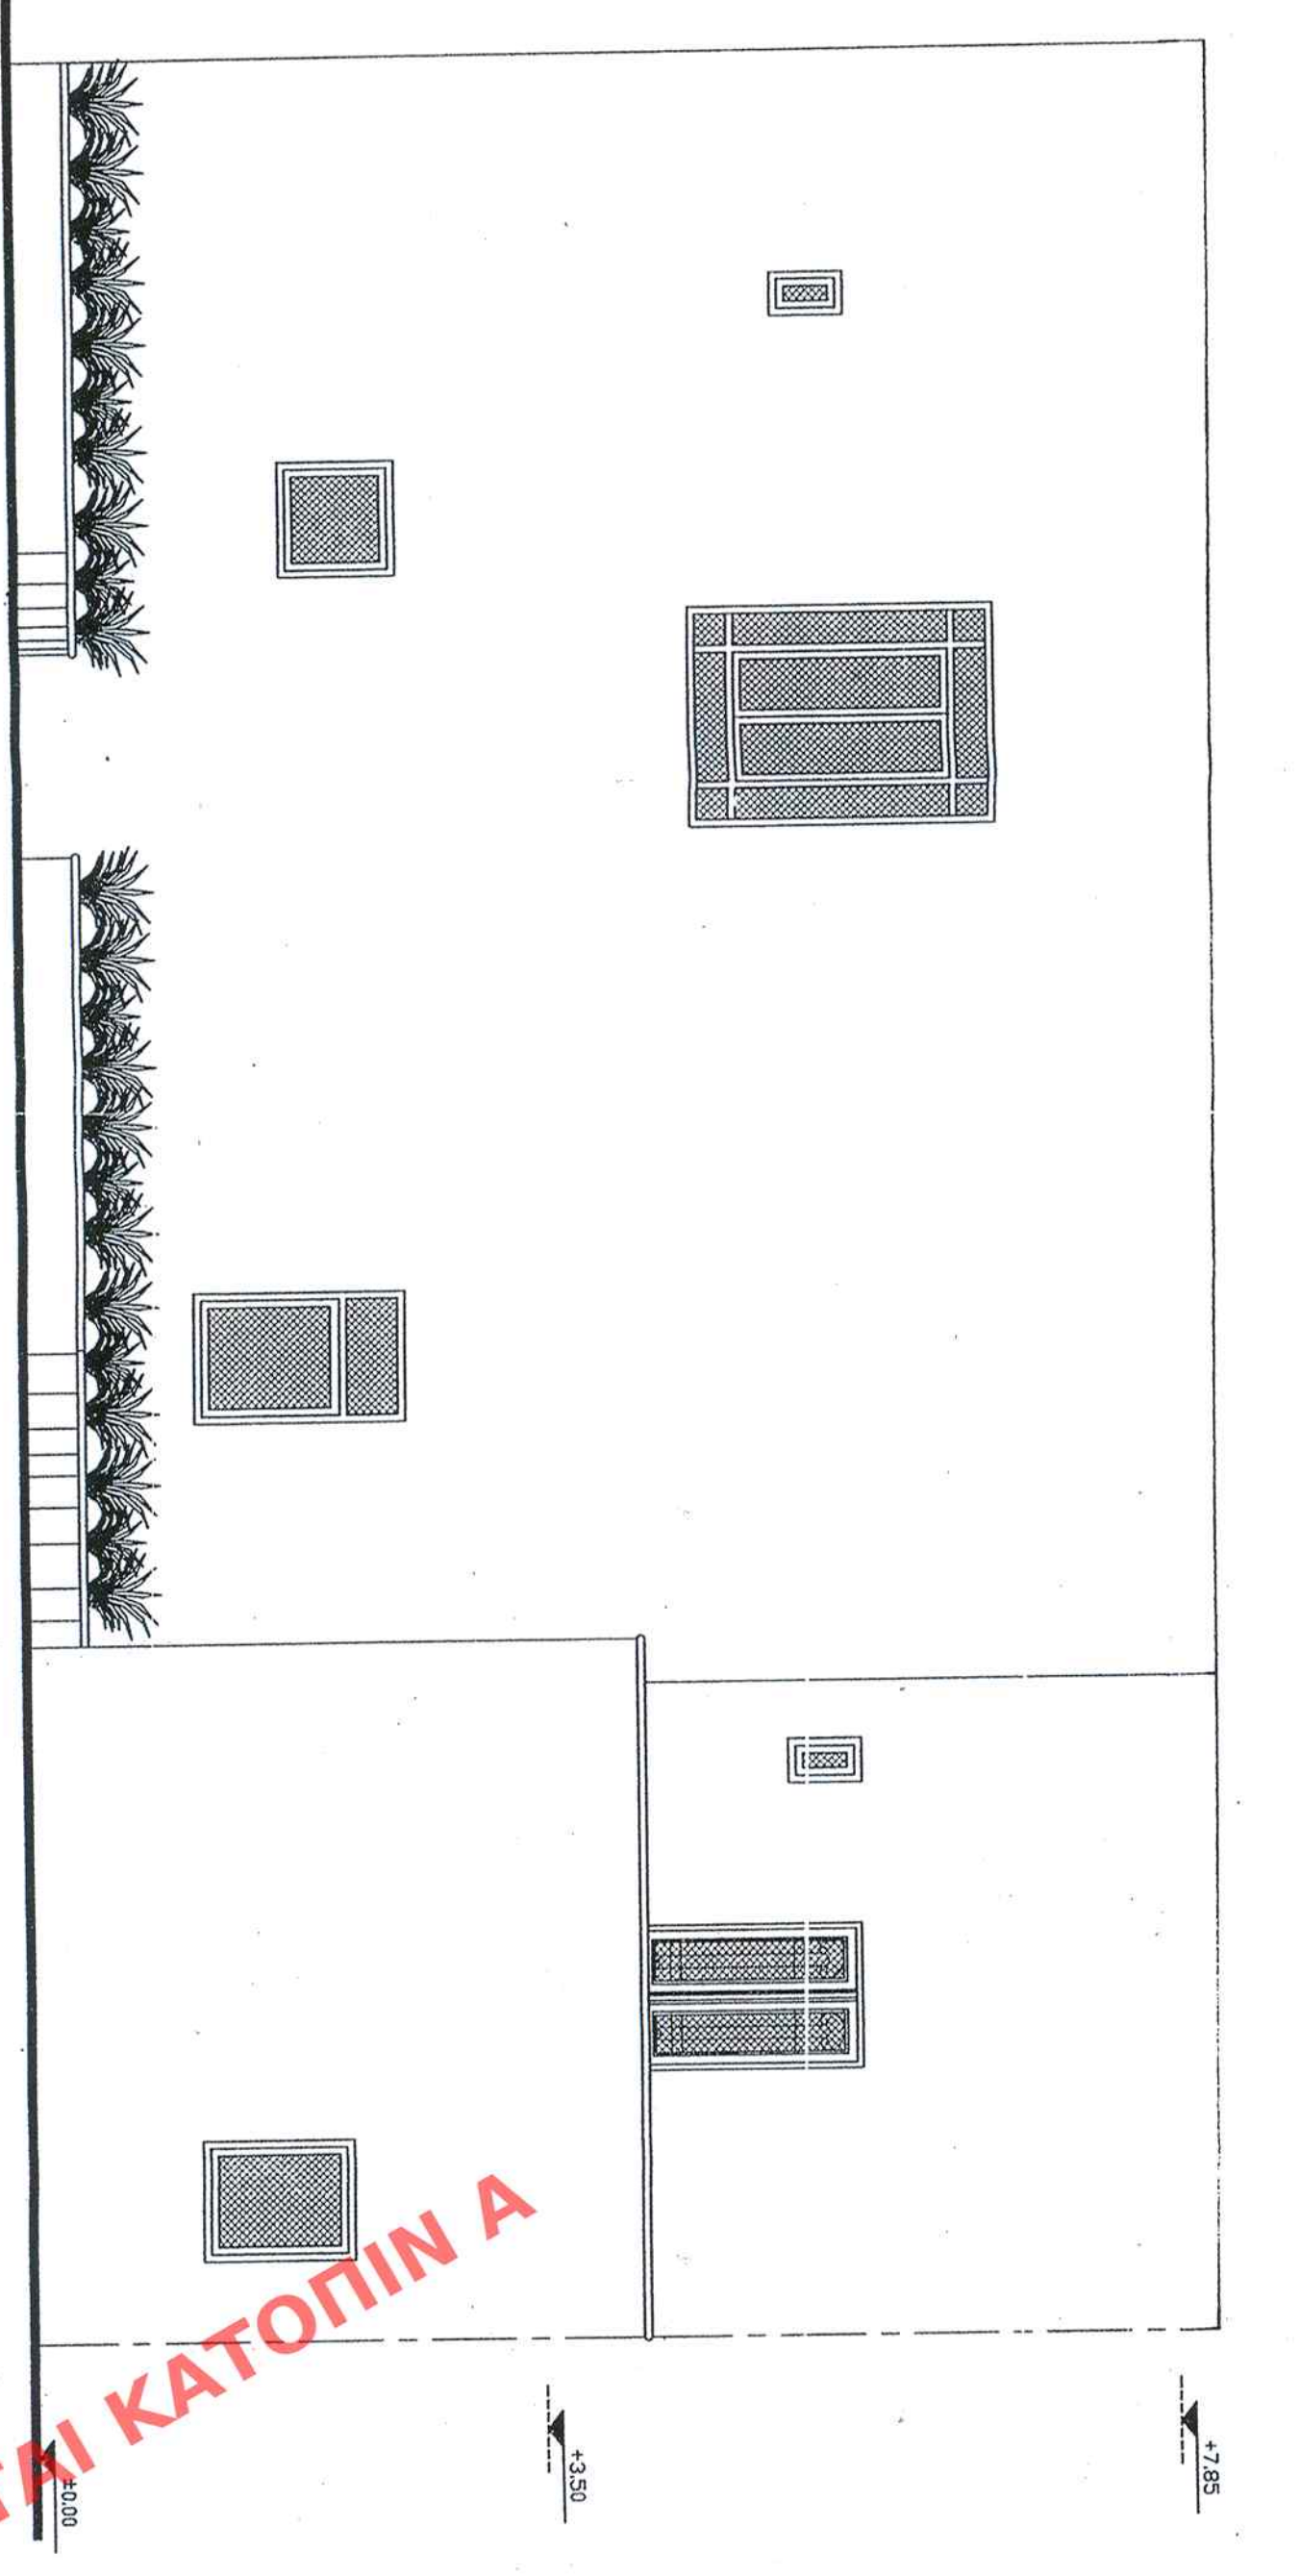

ΟΨΗ ΑΝΑΤΟΛΙΚΗ

ΧΟΡΗΓΕΙΤΑΙ ΚΑΤΟΠΙΝ ΑΙΤΗΣΗΣ