


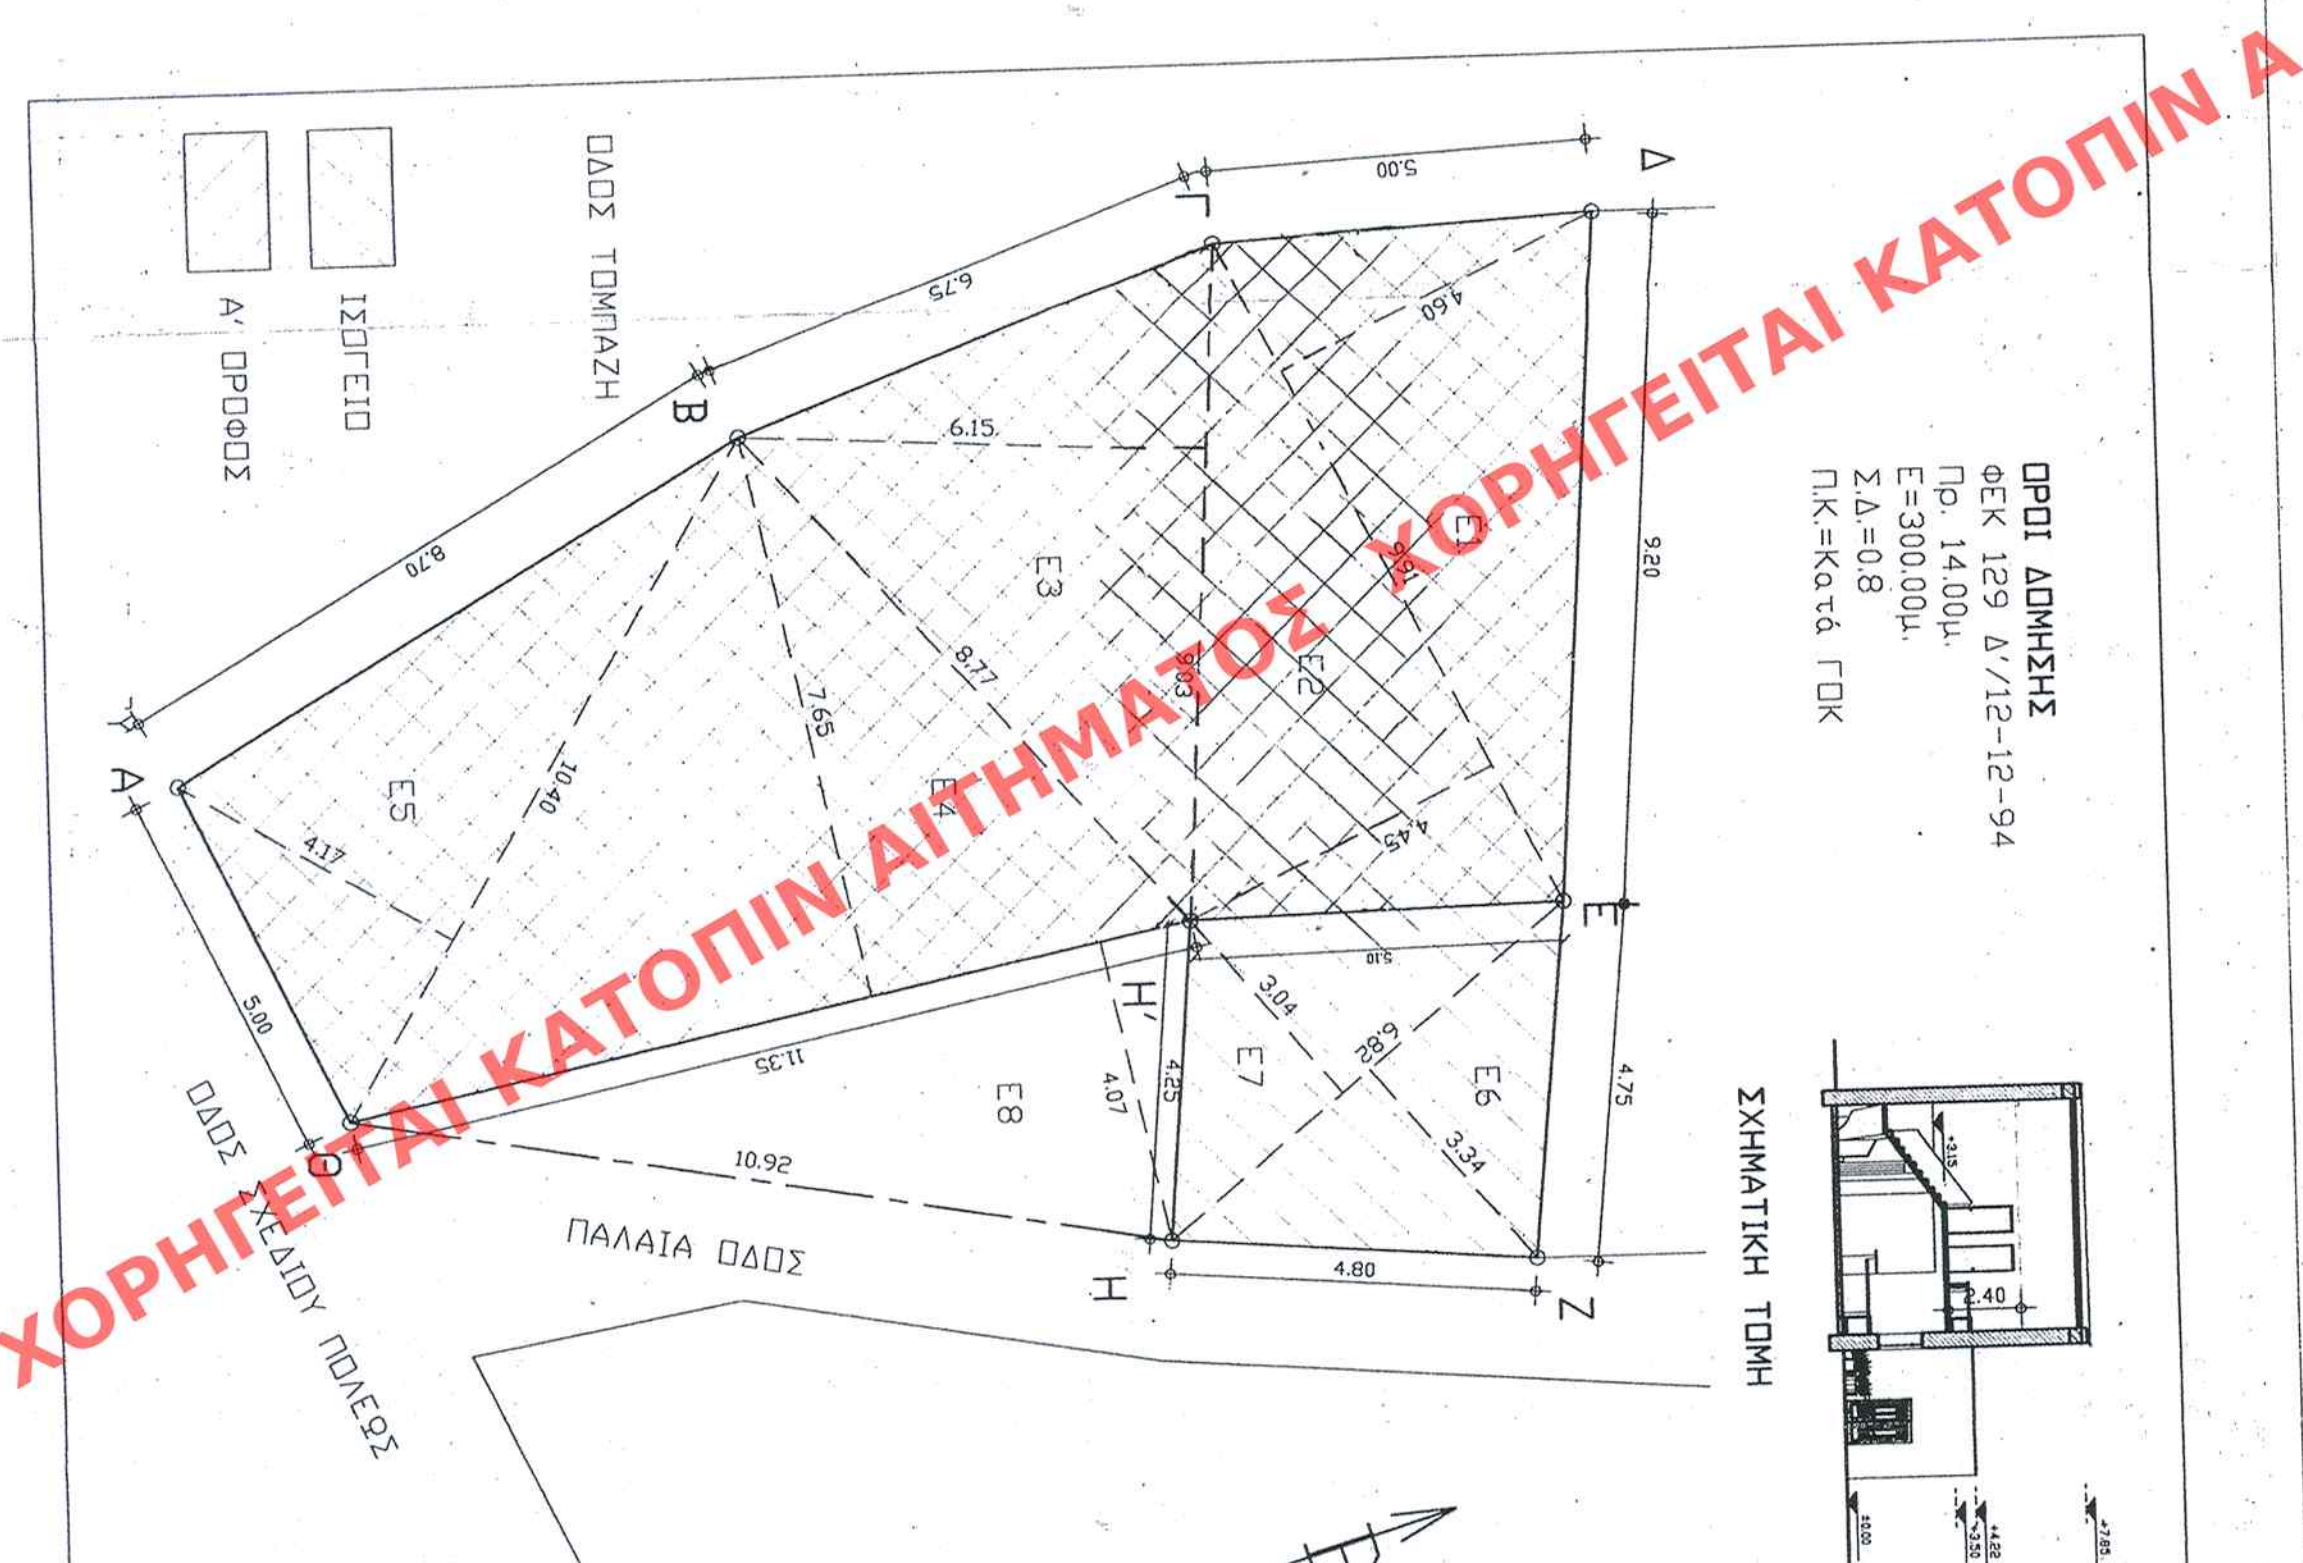

ΥΠΟΜΝΗΜΑ ΤΟΜΟΥ ΡΑΦΙΚΟΥ ΔΙΑΓΡΑΜΜΑΤΟΣ	
ΕΜΒΛΟΜΕΤΡΗΣΗ ΙΔΙΟΚΤΗΣΙΑΣ ΑΒΓ ΔΕΛΗΓΡΑ	
Ε1=1/2 9,91*4,60= 22,79Τ.Μ.	Ε1=1/2 9,91*4,60= 22,79Τ.Μ.
Ε2=1/2 9,91*4,45= 22,05Τ.Μ.	Ε2=1/2 9,91*4,45= 22,05Τ.Μ.
Ε3=1/2 9,03*6,15= 27,77Τ.Μ.	Ε3=1/2 9,03*6,15= 27,77Τ.Μ.
Ε4=1/2 11,35*7,65= 43,41 Τ.Μ.	Ε4=1/2 11,35*7,65= 43,41 Τ.Μ.
Ε5=1/2 10,40*4,17= 21,68 Τ.Μ.	Ε5=1/2 10,40*4,17= 21,68 Τ.Μ.
Ε6=1/2 6,82*3,34= 11,39 Τ.Μ.	Ε6=1/2 6,82*3,34= 11,39 Τ.Μ.
Ε7=1/2 3,04*6,82= 10,37 Τ.Μ.	Ε7=1/2 3,04*6,82= 10,37 Τ.Μ.
Ε8=1/2 4,07*11,35= 23,10 Τ.Μ.	Ε8=1/2 4,07*11,35= 23,10 Τ.Μ.
ΣΥΝΟΔΟ 182,56 Τ.Μ.	ΣΥΝΟΔΟ 182,56 Τ.Μ.
ΥΠΙΣΤΑΜΕΝΑ ΜΕΤΕΩΗ	
ΝΡΟΤΕΙΝΟΜΕΝΑ ΜΕΤΕΩΗ	
ΙΣΟΓΕΙΟ ΑΒΓ ΔΕΛΗΓΡΑ	ΙΣΟΓΕΙΟ ΑΒΓ ΔΕΛΗΓΡΑ
Ε1=1/2 9,91*4,60= 22,79Τ.Μ.	Ε1=1/2 9,91*4,60= 22,79Τ.Μ.
Ε2=1/2 9,91*4,45= 22,05Τ.Μ.	Ε2=1/2 9,91*4,45= 22,05Τ.Μ.
Ε3=1/2 9,03*6,15= 27,77Τ.Μ.	Ε3=1/2 9,03*6,15= 27,77Τ.Μ.
Ε4=1/2 11,35*7,65= 43,41 Τ.Μ.	Ε4=1/2 11,35*7,65= 43,41 Τ.Μ.
Ε5=1/2 10,40*4,17= 21,68 Τ.Μ.	Ε5=1/2 10,40*4,17= 21,68 Τ.Μ.
Ε6=1/2 6,82*3,34= 11,39 Τ.Μ.	Ε6=1/2 6,82*3,34= 11,39 Τ.Μ.
Ε7=1/2 3,04*6,82= 10,37 Τ.Μ.	Ε7=1/2 3,04*6,82= 10,37 Τ.Μ.
ΣΥΝΟΔΟ 159,46 Τ.Μ.	ΣΥΝΟΔΟ 159,46 Τ.Μ.
Α' ΟΡΘΟΥ ΑΒΓ ΔΕΛΗΓΡΑ	
Α' ΟΡΘΟΥ ΑΒΓ ΔΕΛΗΓΡΑ	
Ε1=1/2 9,91*4,60= 22,79Τ.Μ.	Ε1=1/2 9,91*4,60= 22,79Τ.Μ.
Ε2=1/2 9,91*4,45= 22,05Τ.Μ.	Ε2=1/2 9,91*4,45= 22,05Τ.Μ.
Ε3=1/2 9,03*6,15= 27,77Τ.Μ.	Ε3=1/2 9,03*6,15= 27,77Τ.Μ.
Ε4=1/2 11,35*7,65= 43,41 Τ.Μ.	Ε4=1/2 11,35*7,65= 43,41 Τ.Μ.
Ε5=1/2 10,40*4,17= 21,68 Τ.Μ.	Ε5=1/2 10,40*4,17= 21,68 Τ.Μ.
ΣΥΝΟΔΟ 137,70 Τ.Μ.	ΣΥΝΟΔΟ 137,70 Τ.Μ.

ΥΠΟΥΡΓΕΙΟ ΠΕΡΙΒΑΛΛΟΝΤΟΣ ΧΩΡΟΤΑΞΙΑΣ ΚΑΙ ΔΗΜΟΣΙΩΝ ΕΡΓΩΝ ΔΙΝΣΗ ΠΟΛΕΟΔΟΜΙΚΟΥ ΣΧΕΔΙΑΣΜΟΥ ΤΜΗΜΑ ΠΑΡΑΔΟΣΙΑΚΩΝ ΟΙΚΙΣΜΩΝ	
ΘΕΜΑ: Χαρακτηρισμό ως διατηρητέου του κτιρίου παλαιού σαπουναριού και καθορισμός ειδικών όρων και περιορισμών δόμησης για την μετατροπή του σε τουριστικό κατάλυμα με εκθεσιακό χώρο, στο Καστελάκι Κισσάμου, νομού Χανίων φερόμενης ιδιοκτησίας Πατερομυχελάκη Βασίλειου	
ΘΕΜΑ ΣΧΕΔΙΟΥ Τοπογραφικό διάγραμμα - διάγραμμα κάλυψης	ΚΙΝΗΜΑΤΕΣ: 1: 200, 1:100