


ΤΟΜΗ (Α-Α)

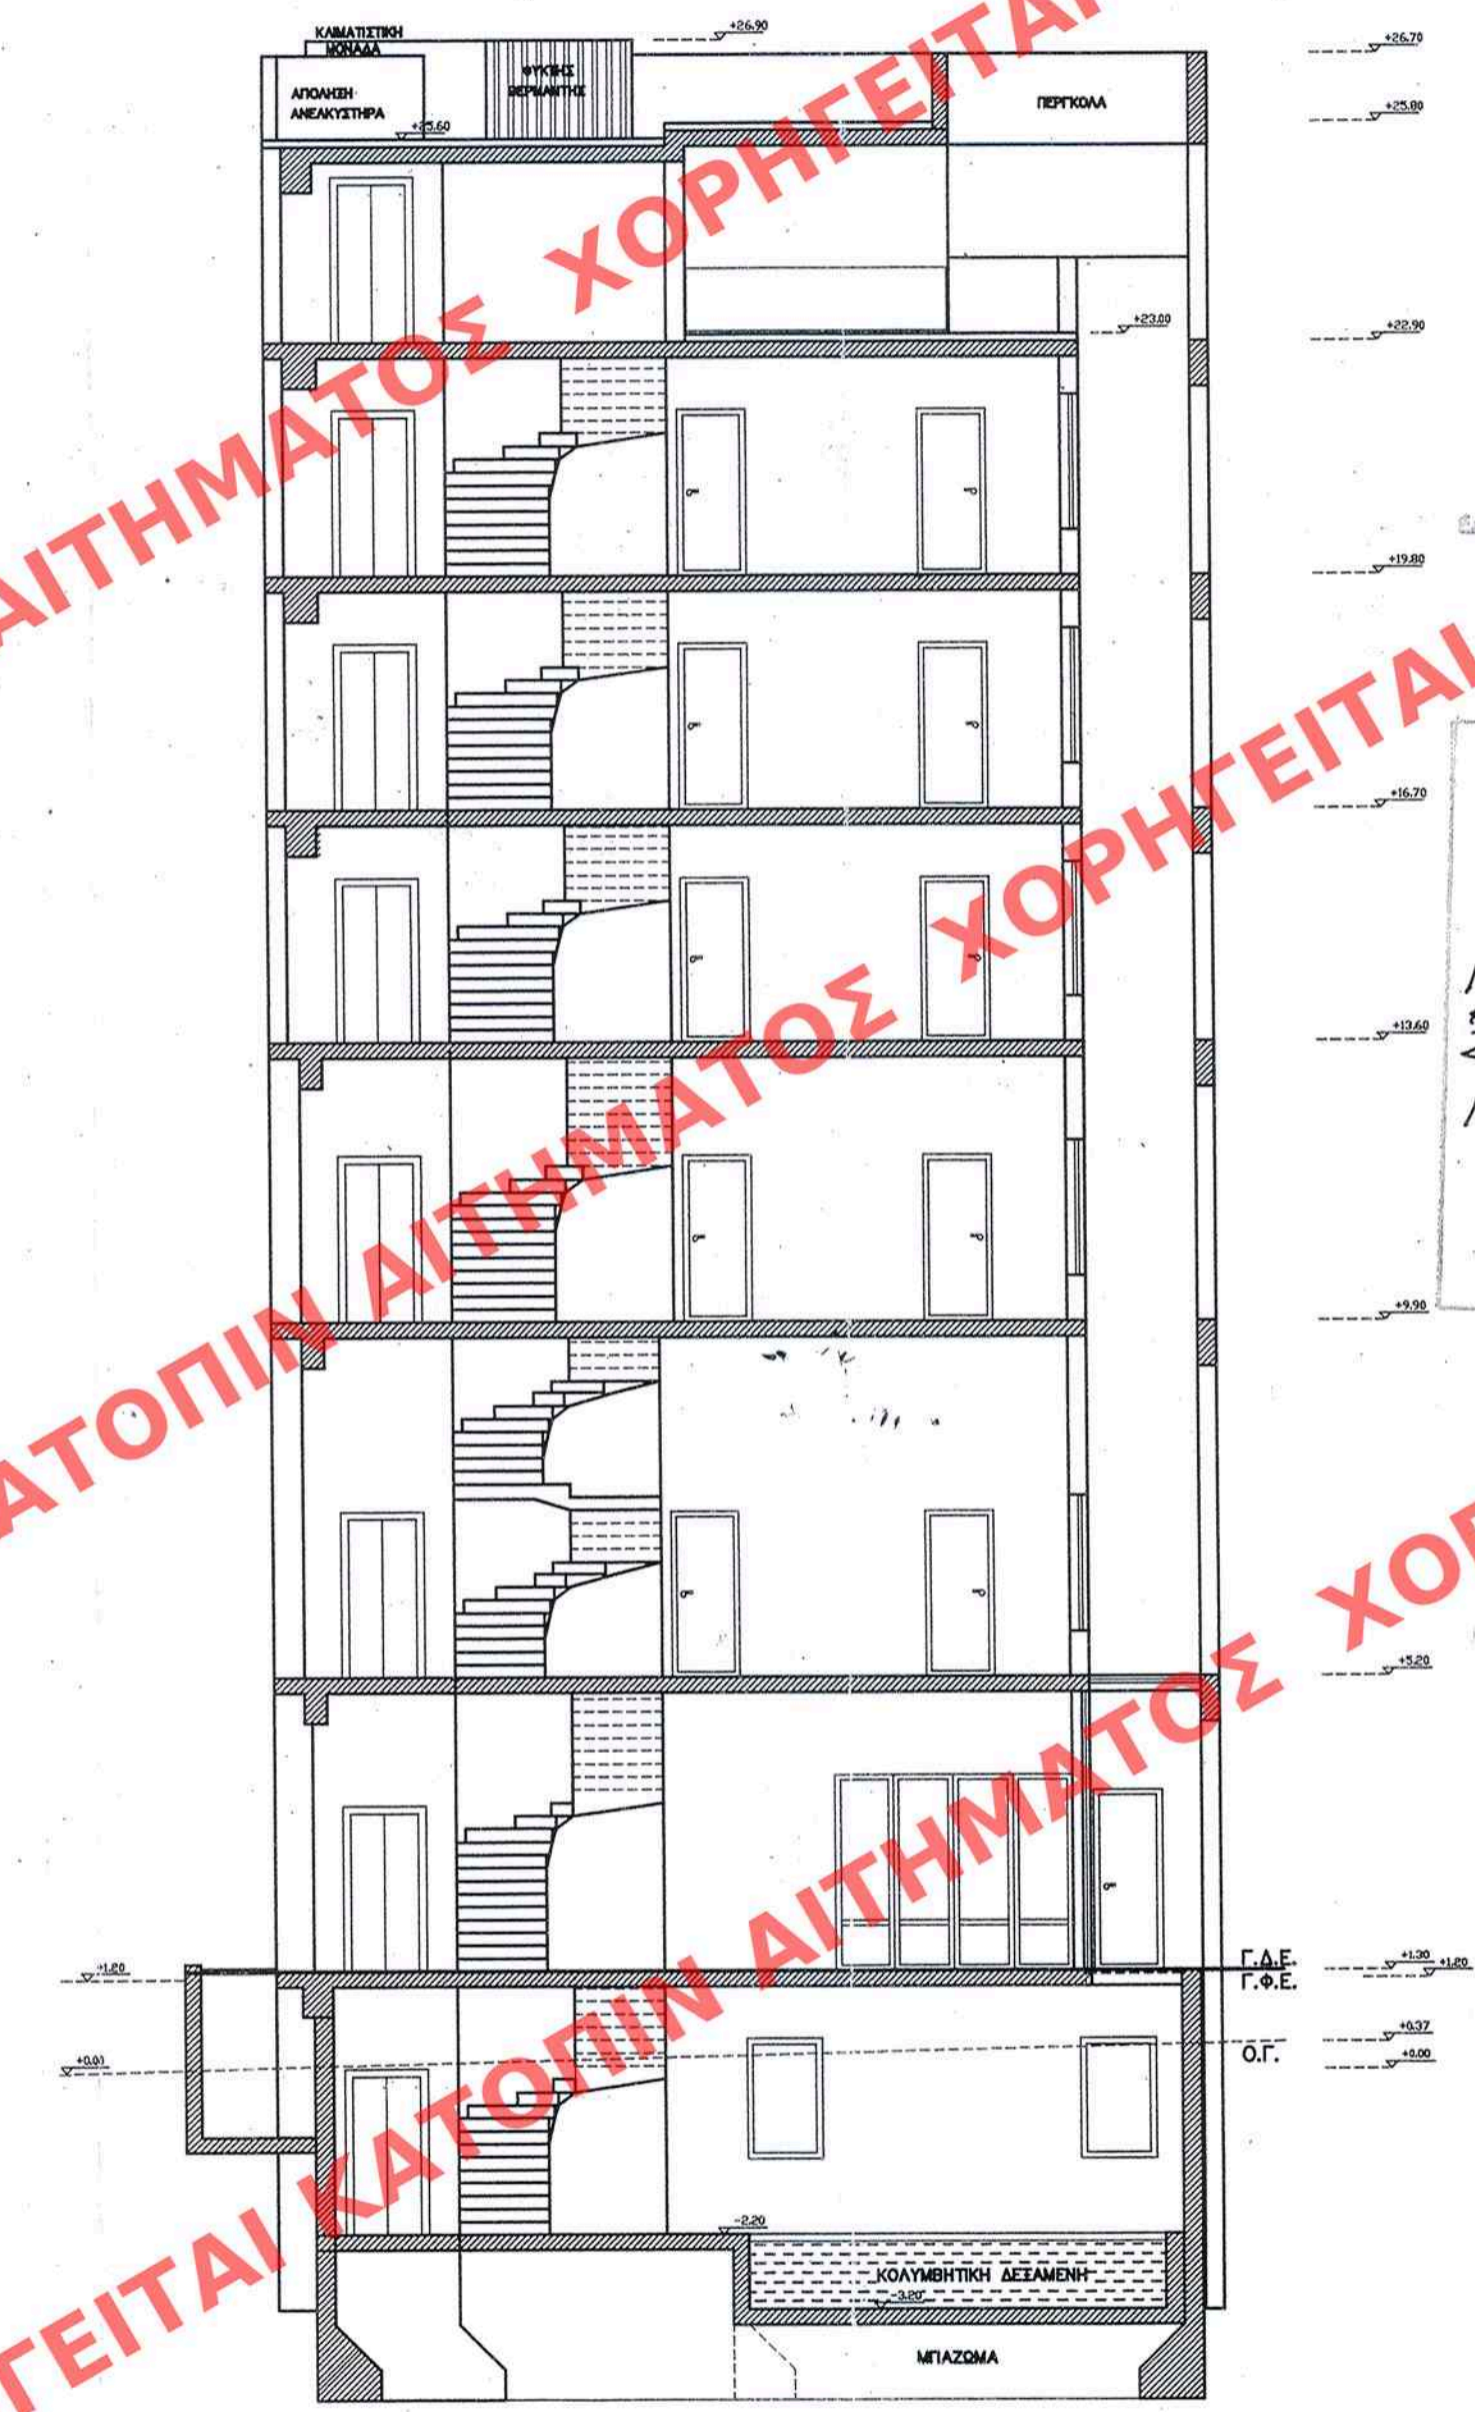

ΤΟΜΗ (Β-Β)

ΔΗΜΟΣΙΕΥΣΗ ΕΙΣ ΤΗΝ ΠΡΟΣΩΠΟΝ 463
 Α.Α.Π. ΤΟΜΟΣ ΤΗΣ ΕΠΙΣΤΗΜΗΣ ΤΗΣ ΚΥΒΕΡΝΗΣΕΩΣ
 ΤΗΣ 23 Σεπτεμβρίου 2009

ΥΠΟΥΡΓΕΙΟ
 ΠΕΡΙΒΑΛΛΟΝΤΟΣ, ΧΩΡΟΤΑΞΙΑΣ & ΔΗΜ. ΕΡΓΩΝ
 ΣΥΜΦΩΝΑ ΜΕ ΤΗΝ ΥΠ. Γ. 36425/09 ΑΠΟΦΑΣΗ
 ΜΕΡ "Καθορισμός ειδικών όρων & πε-
 ριορισμών δόμησης στο διατηρητέο
 κτίριο που βρίσκεται επί της οδού
 Σολωμού 78 εντός του εγκεκριμένου
 ρυθμ. σχεδίου Αθηνών"
 ΑΘΗΝΑ 31 Αυγούστου 2009
 Δ/της 2009
 Γ. Μανώλης
 Αρ. Φ. 184/09
 6/5

Γενικός
Ειδικός
ΕΡΜΑΡΙΟΝ	Θυρίς Φακ.
ΕΓΓΡΑΦΩΝ	Αριθ. Πρωτ. Φακ.

ΥΠΟΥΡΓΕΙΟ ΠΕΡΙΒΑΛΛΟΝΤΟΣ, ΧΩΡΟΤΑΞΙΑΣ ΚΑΙ ΔΗΜΟΣΙΩΝ ΕΡΓΩΝ	
ΔΙΕΥΘΥΝΣΗ ΠΟΛΕΟΔΟΜΙΚΟΥ ΣΧΕΔΙΑΣΜΟΥ ΤΜΗΜΑ ΠΑΡΑΔΟΣΙΑΚΩΝ ΟΙΚΙΣΜΩΝ	
ΘΕΣΗ :	ΔΗΜΟΣ ΑΘΗΝΑΙΩΝ, ΠΛΑΤΕΙΑ ΒΑΘΗΣ ΟΔΟΣ ΣΟΛΩΜΟΥ 78
ΘΕΜΑ :	ΚΑΘΟΡΙΣΜΟΣ ΕΙΔΙΚΩΝ ΟΡΩΝ ΚΑΙ ΠΕΡΙΟΡΙΣΜΩΝ ΔΟΜΗΣΗΣ ΣΤΟ ΔΙΑΤΗΡΗΤΕΟ ΚΤΙΡΙΟ ΕΠΙ ΤΗΣ ΟΔΟΥ ΣΟΛΩΜΟΥ 78
ΤΙΤΛΟΣ ΣΧΕΔΙΟΥ :	ΤΟΜΕΣ
ΚΛΙΜΑΚΑ : 1:100	