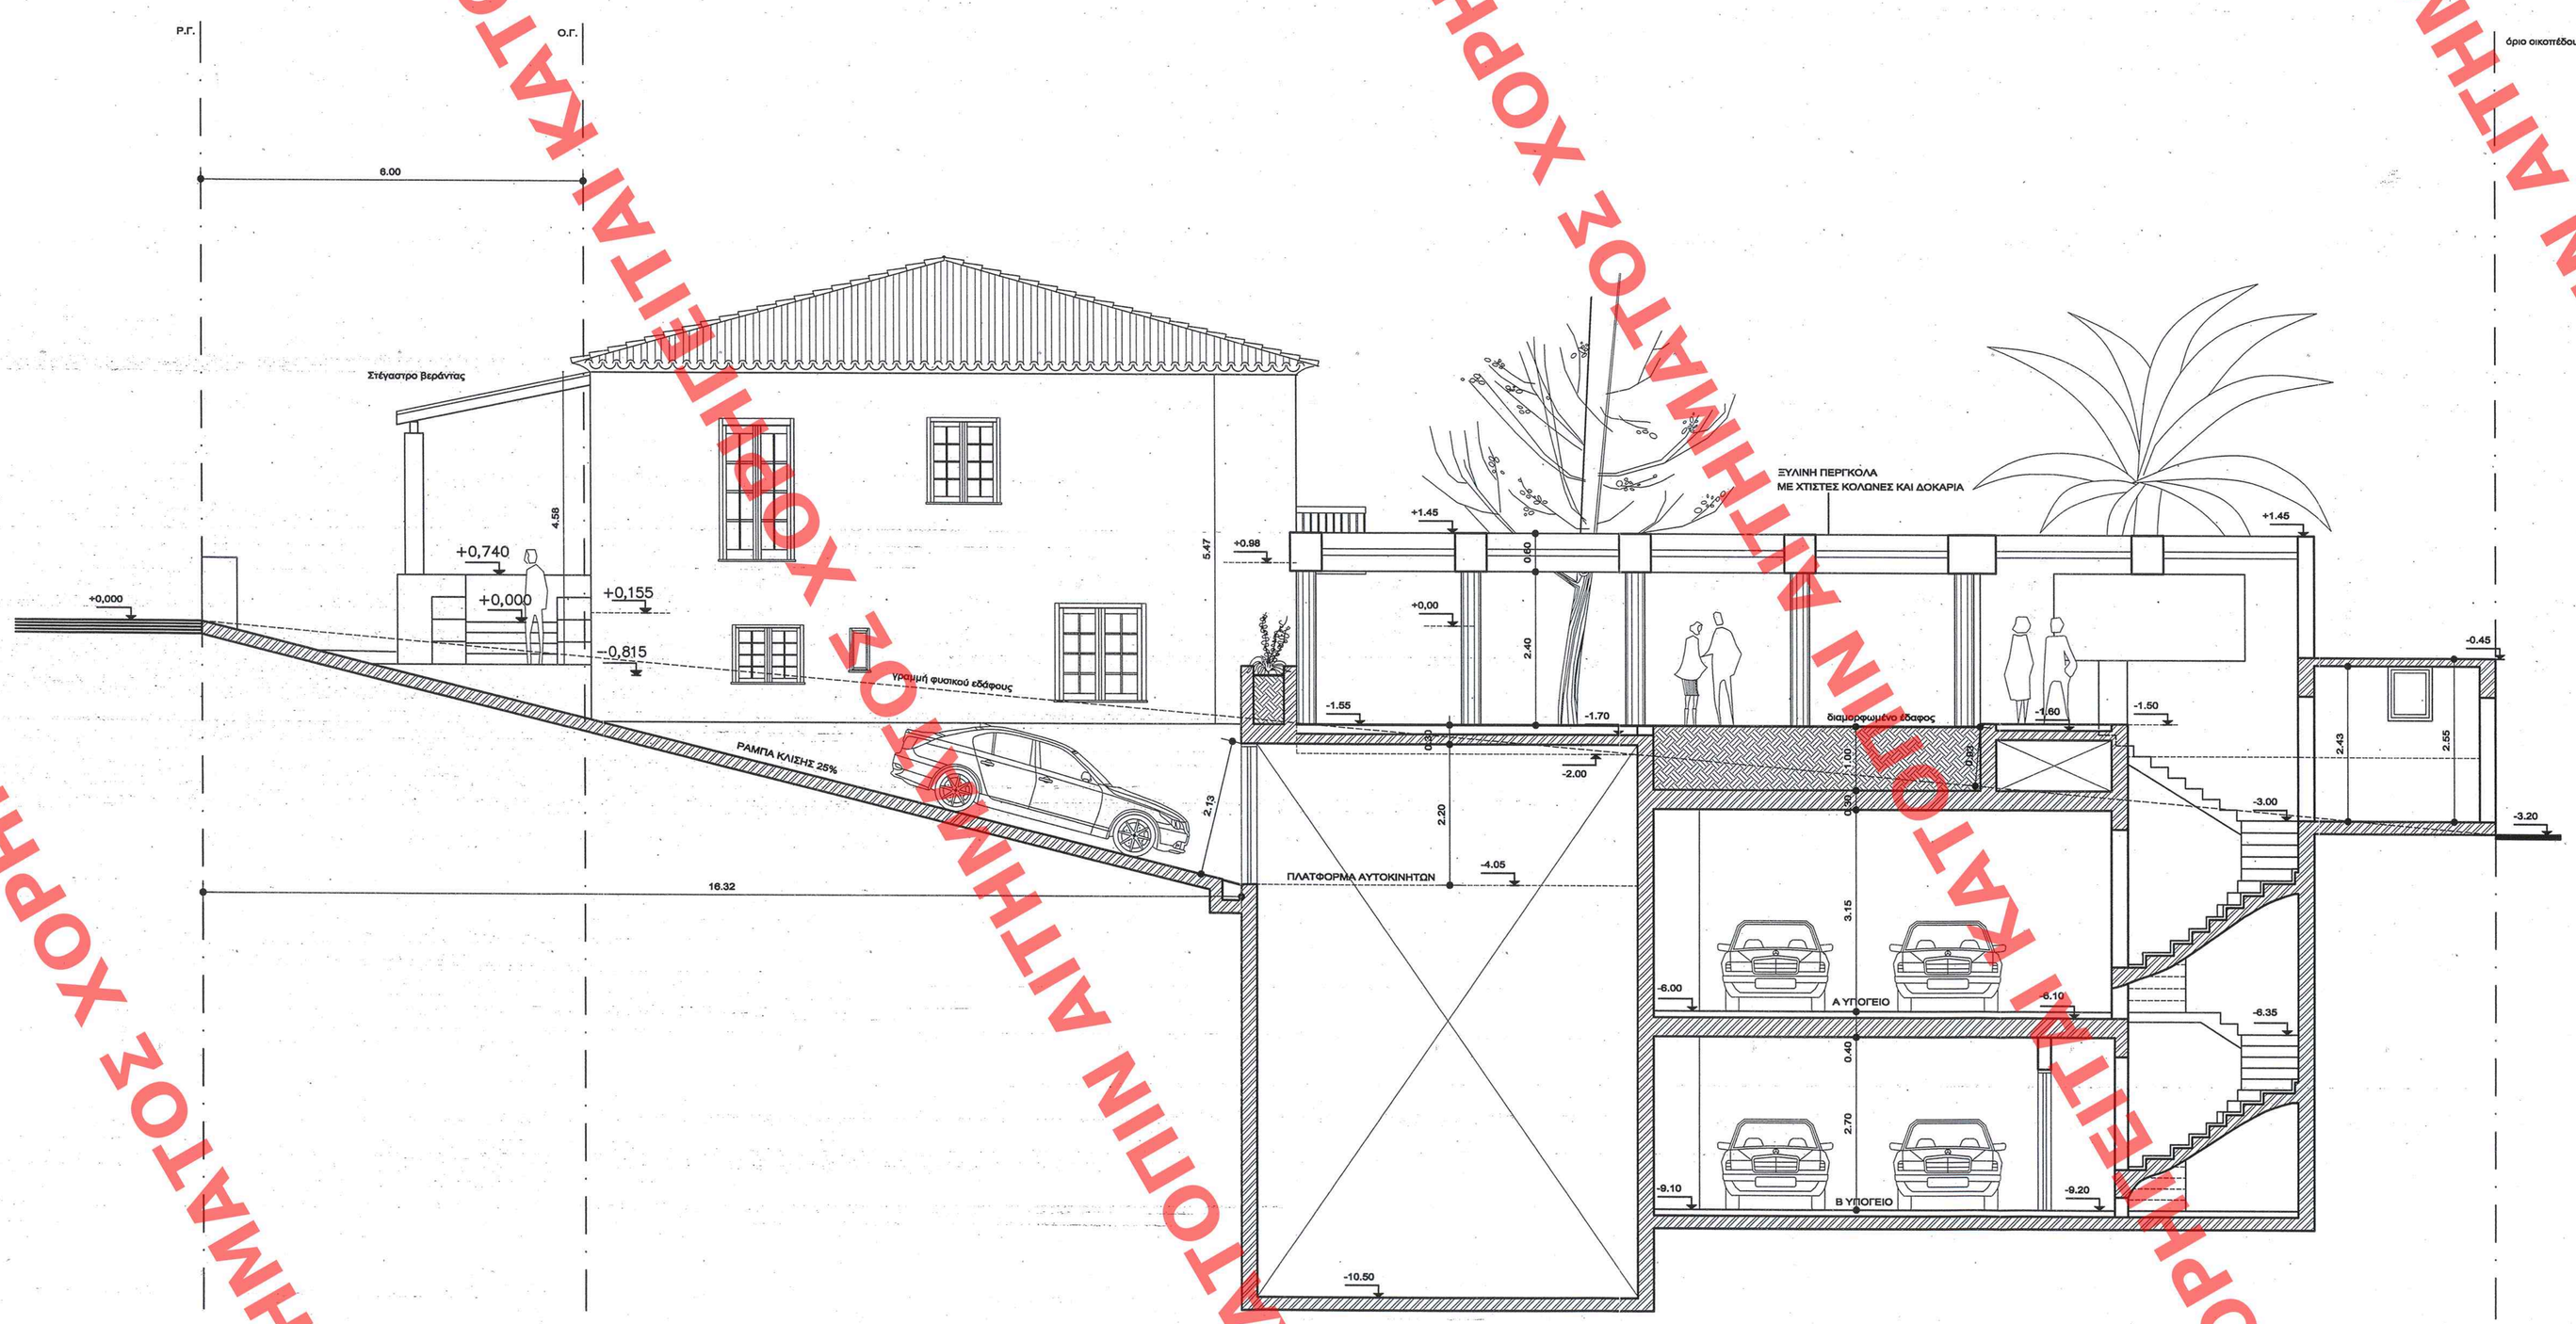

ΛΗΦΘΕΝ ΕΙΣ ΤΟ ΥΠ. ΑΡΙΘ. 487
ΑΑΠ ... ΤΕΥΧΟΥΣ ΤΗΣ ...
της 2 Οκτωβρίου 9

ΥΠΟΥΡΓΕΙΟ ΠΕΡΙΒΑΛΛΟΝΤΟΣ ΧΩΡΟΤΑΞΙΑΣ & ΔΗΜ. ΕΡΓΩΝ
ΕΙΣ ΤΗΝ ΥΠ' ΑΡΙΘΜ. Γ 38976/09
Καθορισμού ειδικών όρων καταφιλοτεχνικών δημοσ. στο οικόπεδο του διατηρητέου κτιρίου που βρίσκεται επί της οδού Βασ. Παύλου 21-23 του εγκεκριμένου ρυμοτ. σχ. του Δήμου Π. Ψυχικού (Ο.Τ. Αττικής)
ΑΘΗΝΑ 3 Σεπτεμβρίου 9
Δ/ΝΤΗΣ
Γ. ΜΑΝΟΥΡΗΣ

Αρ.Φακ. 199/09
σχ. 9

ΥΠΟΥΡΓΕΙΟ ΠΕΡΙΒΑΛΛΟΝΤΟΣ, ΧΩΡΟΤΑΞΙΑΣ ΚΑΙ ΔΗΜΟΣΙΩΝ ΕΡΓΩΝ

ΔΙΕΥΘΥΝΣΗ ΠΟΛΕΟΔΟΜΙΚΟΥ ΣΧΕΔΙΑΣΜΟΥ
ΤΜΗΜΑ ΠΑΡΑΔΟΣΙΑΚΩΝ ΟΙΚΙΣΜΩΝ

ΘΕΣΗ : ΒΑΣΙΛΕΩΣ ΠΑΥΛΟΥ 21 - 23, Ο.Τ. 77
ΔΗΜΟΣ ΠΑΛΑΙΟΥ ΨΥΧΙΚΟΥ

ΘΕΜΑ : ΠΡΟΣΘΗΚΗ ΔΥΟ ΥΠΟΓΕΙΩΝ ΧΩΡΩΝ ΣΤΑΘΜΕΥΣΗΣ ΚΑΤ' ΕΠΕΚΤΑΣΗ ΔΙΑΤΗΡΗΤΕΑΣ ΚΑΤΟΙΚΙΑΣ ΚΑΙ ΚΟΛΥΜΒΗΤΙΚΗ ΔΕΞΑΜΕΝΗ

ΤΙΤΛΟΣ ΣΧΕΔΙΟΥ :

ΤΟΜΗ Α - Α

ΚΛΙΜΑΚΑ : 1 : 50 **ΗΜΕΡΟΜΗΝΙΑ :** ΙΟΥΝΙΟΣ 2009

ΑΡΙΘ. ΣΕΔΙΟΥ Γενικός ..... Ειδικός .....
ΕΡΜΑΡΙΟΝ Θυρίς ..... Φαν.
ΕΓΓΡΑΦΟΝ Αριθ. Πρωτ. .....

ΑΡ.ΣΧΕΔΙΟΥ

Α-06

ΧΟΡΗΓΕΙΤΑΙ ΚΑΤΟΠΙΝ ΑΙΤΗΜΑΤΟΣ