



ΛΕΩΦ. ΑΛΕΞΑΝΔΡΑΣ (πλ. 43,00μ.)

ΟΔΟΣ ΛΕΑΝΔΡΟΥ ΔΡΟΣΗ (πλ. 10,00μ.)

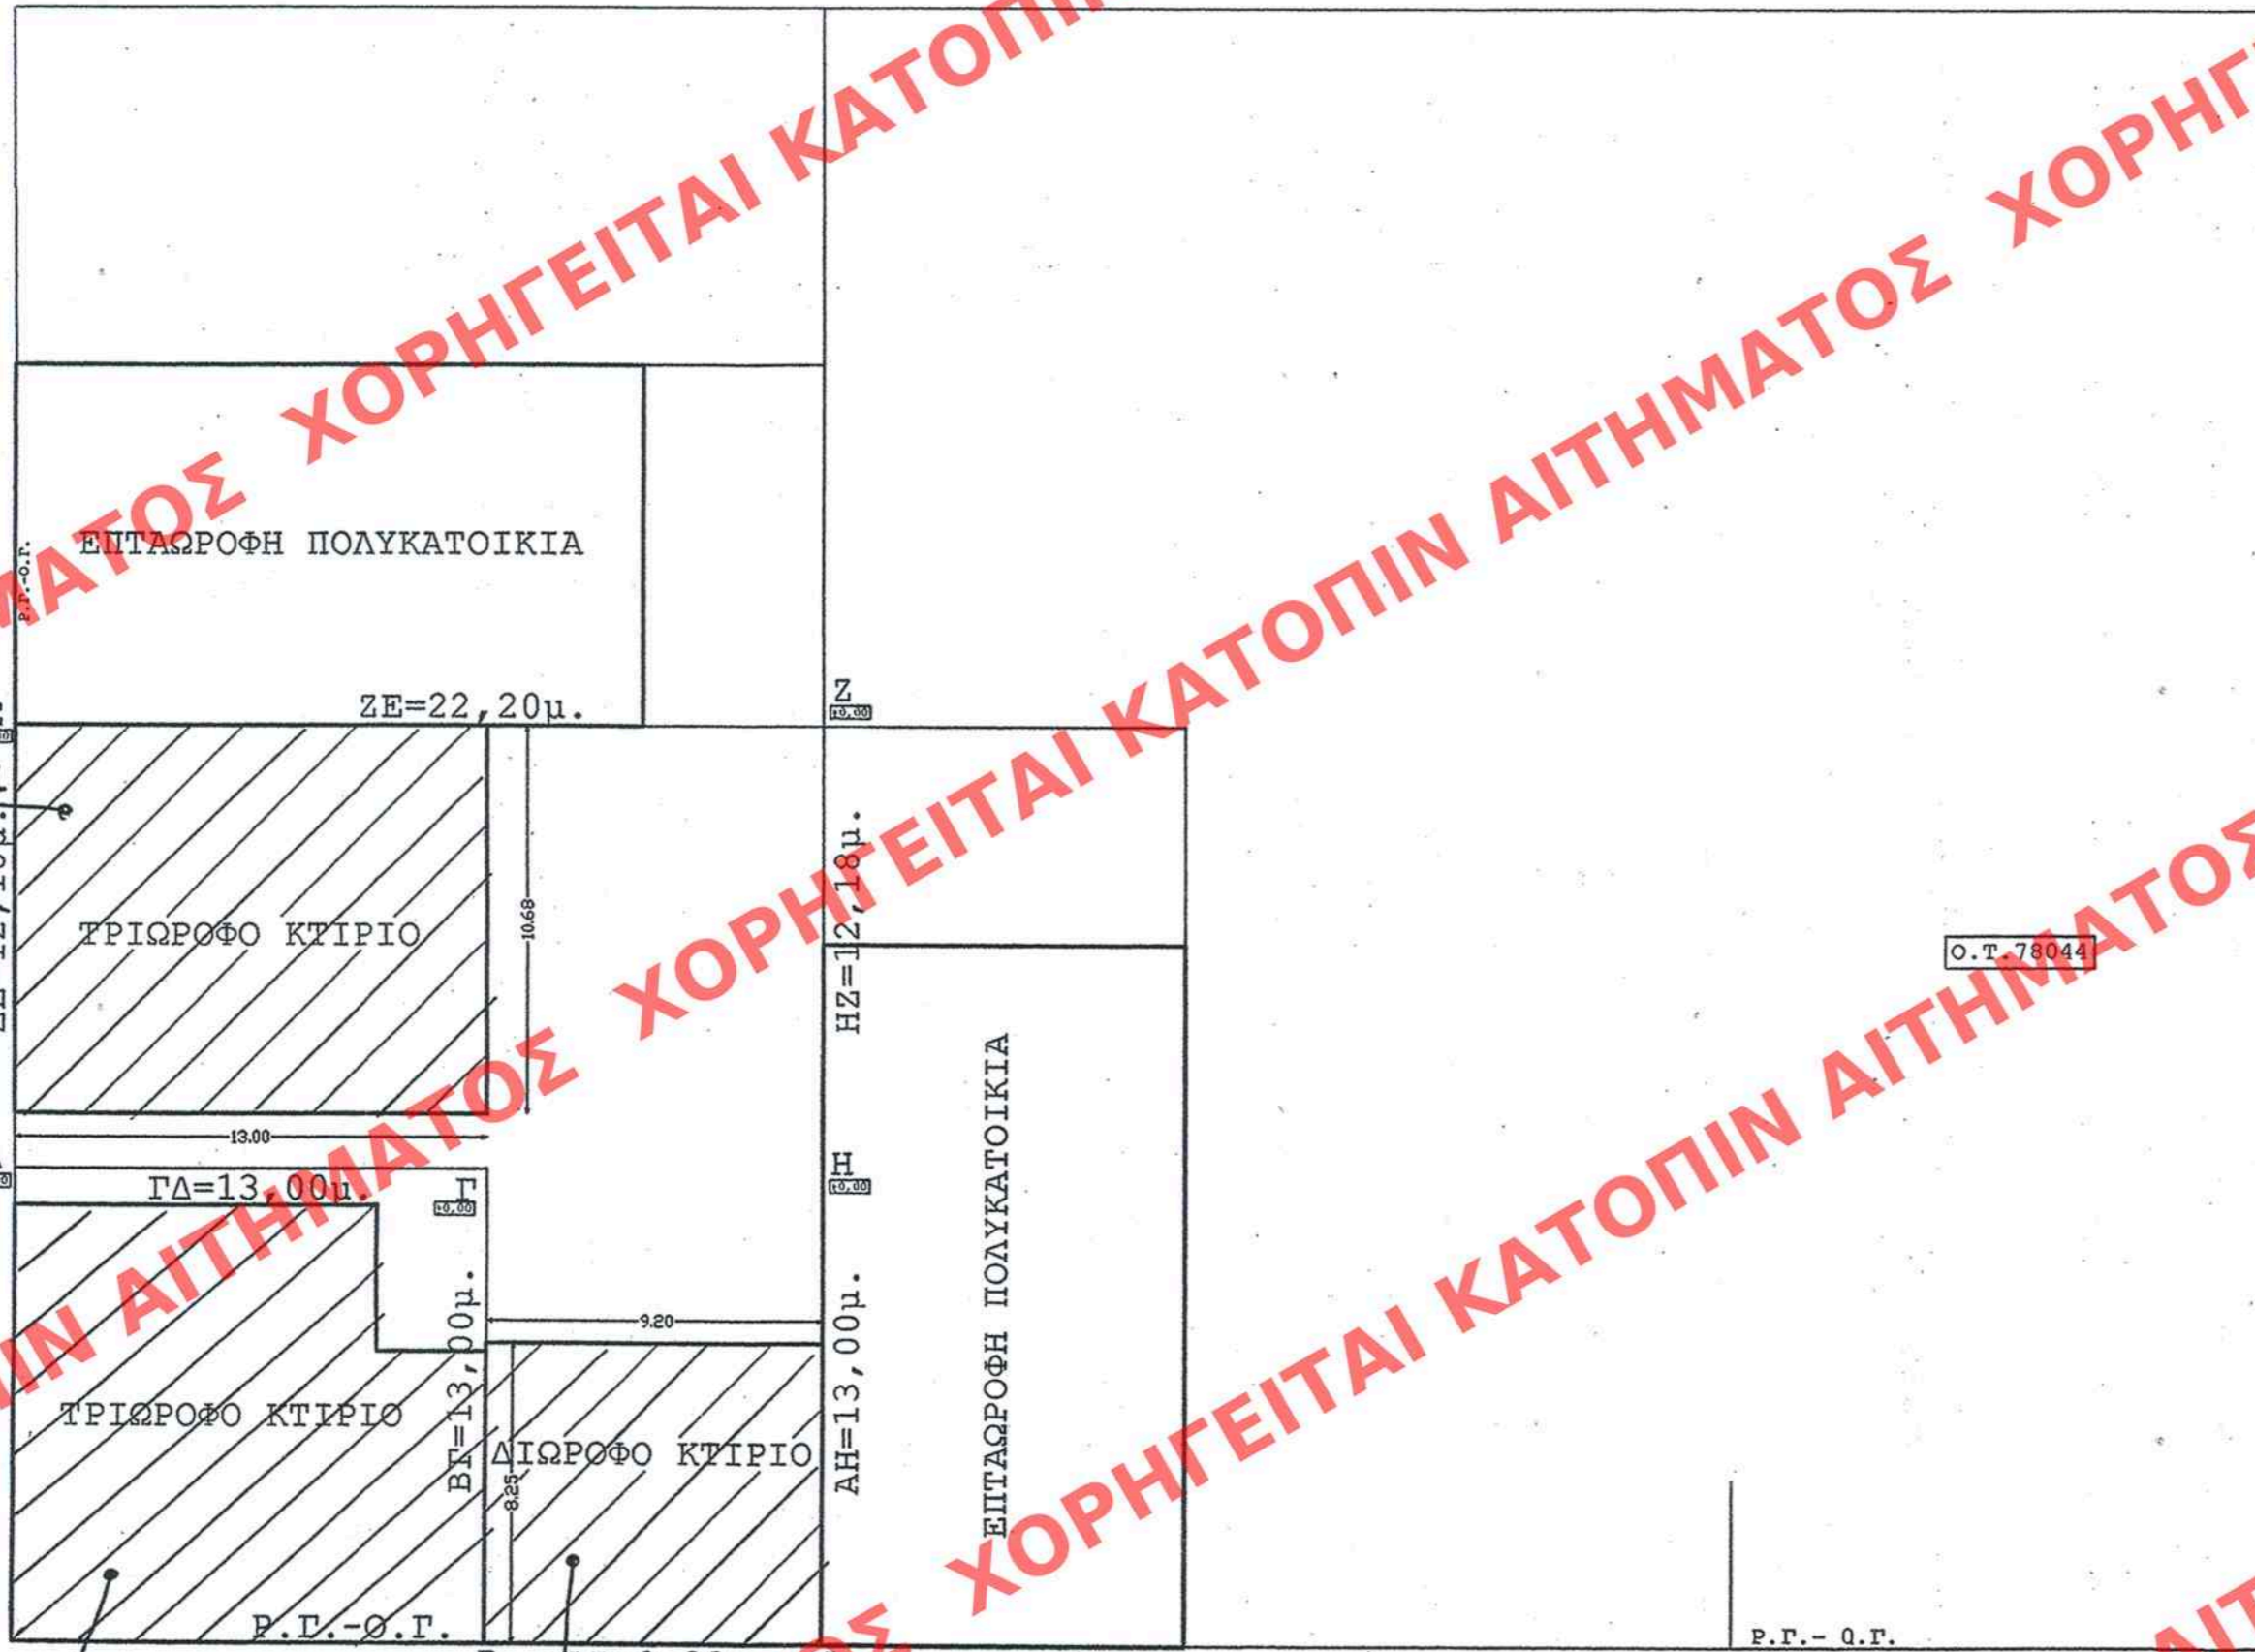

ΟΔΟΣ ΝΙΚΗΣ ΛΥΤΡΑ (πλ. 10,00μ.)

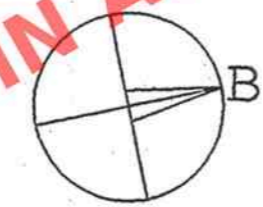

ΑΡΙΘ. ΣΧΕΔΙΟΥ	Γενικός
	Ειδικός
ΕΡΜΑΡΙΟΝ	Θυρίδες
	Φακ.
ΕΓΓΡΑΦΩΝ	Αριθ. Πρωτ.
	Σφ.
	Σφ.

Ο.Τ. 78043

ΕΔΗΜΟΣΙΕΥΘΗ ΕΙΣ ΤΟ ΥΠ ΑΡΙΘΜ. 493 ΦΥΛΛΟ ΤΟΥ
 ...ΑΔΑ... ΤΕΥΧΟΣ ΤΗΣ ΕΦΗΜΕΡΙΔΑΣ ΤΗΣ ΚΥΒΕΡΝΗΣΕΩΣ
 ΤΗΣ 2 Οκτωβρίου 2009.


ΥΠΟΥΡΓΕΙΟ
 ΠΕΡΙΒΑΛΛΟΝΤΟΣ ΧΩΡΟΤΑΞΙΑΣ & ΔΗΜ. ΕΡΓΩΝ
 ΣΥΜΒΟΥΛΕΙΟ ΤΗΝ ΥΠ ΑΡΙΘΜ. Γ. 36342/09 ΑΠΟΦΑΣΗ
 ΠΕΡ "Χαρακτηρισμός ως διατηρητέο κτιρίου που βρίσκεται εντός του ρυθμιζόμενου του ο. Λεωνείων & Καλλιθέας & κτιρίου με περιορισμένη δόμηση αυτού & ορίσμων αυτών κτιρίων"
 3 Σεπτεμβρίου 2009
 Δ/ντης
 Γ. Μανώλης
 Αρ. Φ. 186/09
 Σχ. 1

ΥΠΟΥΡΓΕΙΟ ΠΕΡΙΒΑΛΛΟΝΤΟΣ
 ΧΩΡΟΤΑΞΙΑΣ
 ΚΑΙ ΔΗΜΟΣΙΩΝ ΕΡΓΩΝ

Δ/ΝΣΗ ΠΟΛΕΟΔΟΜΙΚΟΥ ΣΧΕΔΙΑΣΜΟΥ
 ΤΜΗΜΑ ΠΑΡΑΔΟΣΙΑΚΩΝ ΟΙΚΙΣΜΩΝ

ΘΕΣΗ: Δήμος Αθηναίων

ΘΕΜΑ: Χαρακτηρισμός κτιρίου ως διατηρητέου (Λ. Δρόση 3 & Παράσχου) και καθορισμός ειδικών όρων και περιορισμών δόμησης, στα όμορα του ακίνητα επί των οδών Λ. Δρόση 1 & Παράσχου 76.

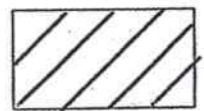

Διατηρητέο κτίριο & όμορα ακίνητα

ΚΛΙΜΑΚΑ: 1:200

Ο.Τ. 78045

Ο.Τ. 78044

Ο.Τ. 78051

Ο.Τ. 78050

Ο.Τ. 78051

ΟΔΟΣ ΑΧΙΛΛΕΑ ΠΑΡΑΣΧΟΥ (πλ. 10,00μ.)