
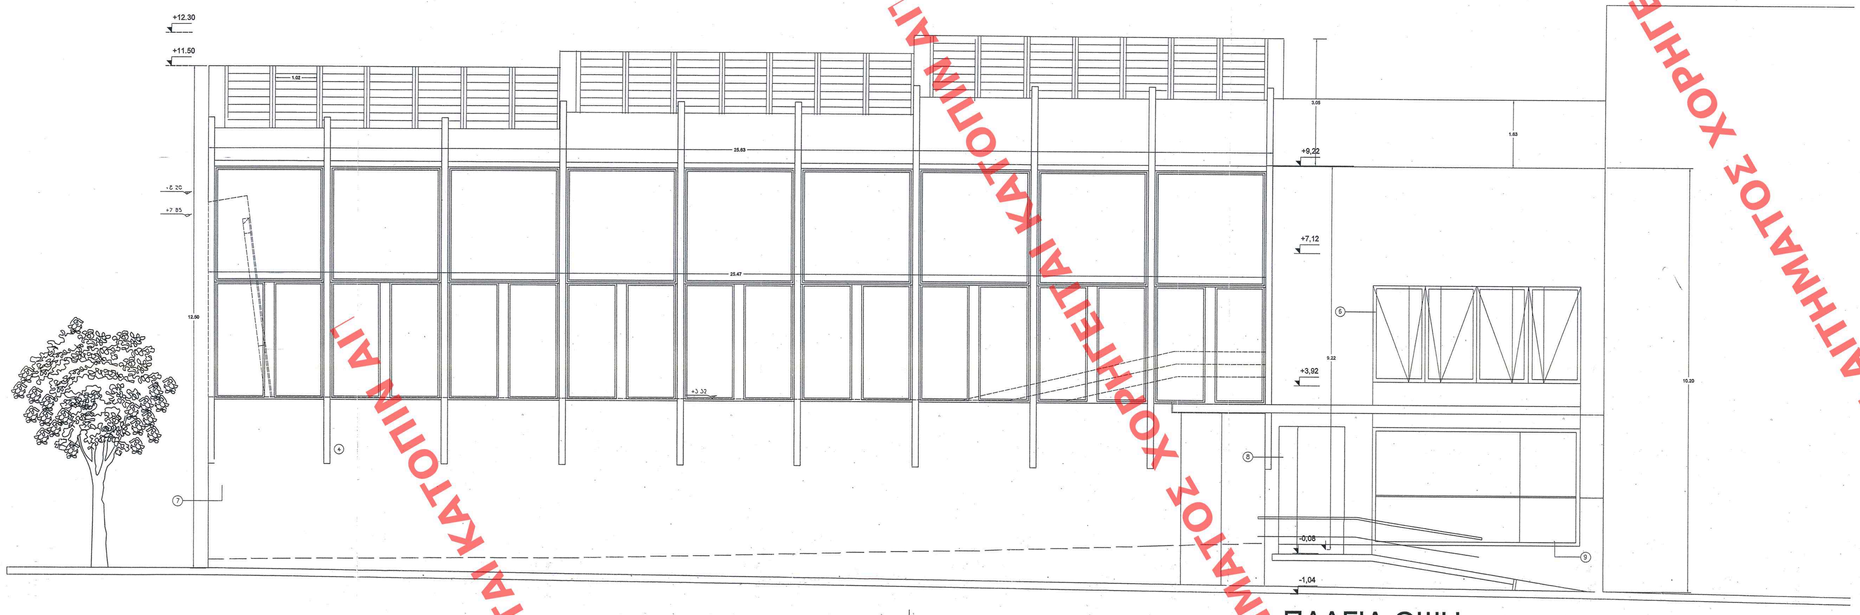


ΠΛΑΓΙΑ ΟΨΗ

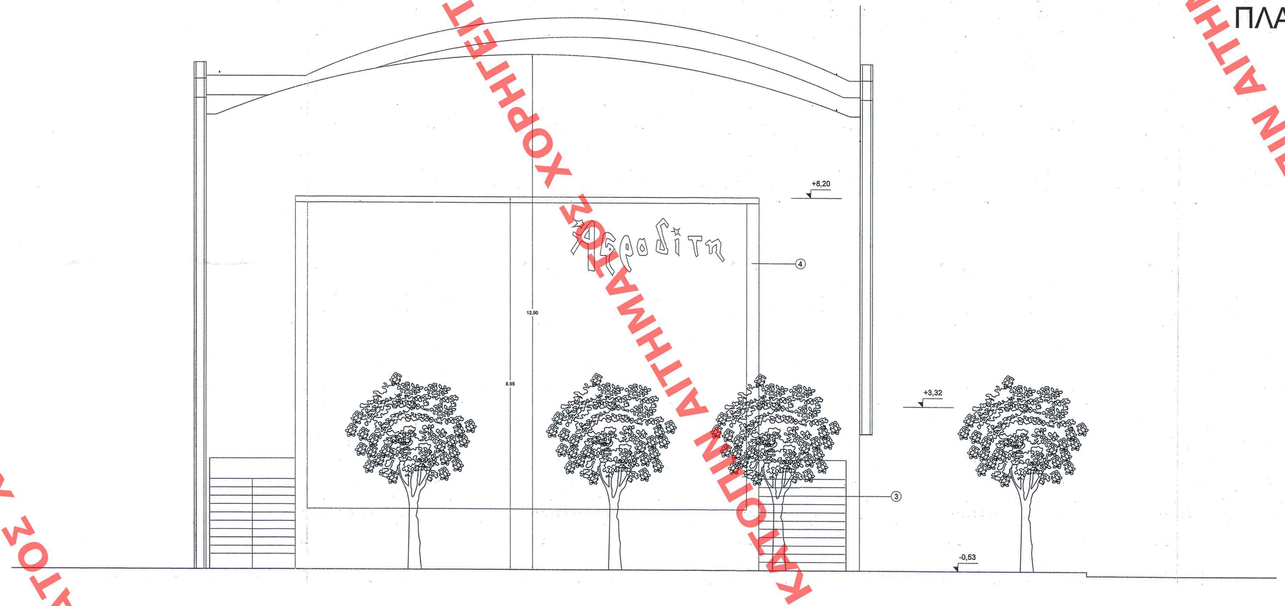

ΚΥΡΙΑ ΟΨΗ

ΥΠΟΜΝΗΜΑ

1, ΜΕΤΑΛΛΙΚΟ ΠΛΑΙΣΙΟ ΑΝΑΡΤΗΣΗΣ ΟΘΟΝΗΣ PVC
2, ΑΝΑΠΡΟΣΑΡΜΟΓΗ ΥΠΑΡΧΟΥΣΑΣ ΟΘΟΝΗΣ
3, ΜΕΤΑΛΙΚΕΣ ΘΥΡΕΣ
4, ΣΟΒΑΣ, ΑΚΡΥΛΙΚΗ ΒΑΦΗ
5, ΦΩΤΕΙΝΗ ΕΠΙΓΡΑΦΗ
6, ΠΕΡΙΣΤΡΕΦΟΜΕΝΑ ΚΟΥΦΩΜΑΤΑ ΑΛΟΥΜΙΝΙΟΥ, ΧΡΩΜΑ ΓΚΡΙ
7, ΣΚΟΤΙΑ
8, ΘΥΡΑ ΞΥΛΙΝΗ
9, ΚΟΥΦΩΜΑΤΑ ΑΛΟΥΜΙΝΙΟΥ
10, ΣΥΡΟΜΕΝΟ ΚΟΥΦΩΜΑ ΑΛΟΥΜΙΝΙΟΥ ΧΡΩΜΑΤΟΣ ΓΚΡΙ
11, ΜΕΤΑΛΛΙΚΗ ΚΟΥΠΑΣΤΗ - ΟΡΘΟΣΤΑΤΗΣ ΜΕΤΑΛΛΙΚΟΣ, ΒΕΡΓΕΣ Φ18
12, ΕΣΕΔΡΑ : ΜΕΤΑΛΛΙΚΟΣ ΣΚΕΛΕΤΟΣ - ΕΠΕΝΔΥΣΗ ΞΥΛΙΝΗ, ΚΟΥΠΑΣΤΗ ΜΕΤΑΛΛΙΚΗ

ΥΠΟΥΡΓΕΙΟ
ΠΕΡΙΒΑΛΛΟΝΤΟΣ ΧΩΡΟΤΑΞΙΑΣ & ΔΗΜΟΣ. ΕΡΓΩΝ
ΣΥΝΟΔΕΥΤΗΣΗ ΥΠ' ΑΡΙΘΜ. Γ-39890/09 ΑΠΟΦΑΣΗ
ΠΕΡ. Καθορίσθηκαν ειδικοί όροι και περιορισμοί δόμησης στο οικ. τετράγωνο του θερινού κινηματογράφου "Αφροδίτη" στη θέση Δ. Αθηναίων του οποίου η προσωπή προς τη λεωφόρο Συγγρού διατηρείται.
ΑΘΗΝΑ 31 Δεκεμβρίου 2009
Ο Υπουργός
Γ. Σουλάκης
Αρ. Δελτ. 207/09
Φ.Γ.5

ΕΔΗΜΟΣΙΕΥΘΗ ΕΣ ΤΟ ΥΠ ΑΡΙΘΜ. 506 ΦΥΛΛΟ ΤΟΥ ΑΔΔ ΤΕΥΧΟΥΣ ΤΗΣ ΕΦΗΜΕΡΙΔΑΣ ΤΗΣ ΚΥΒΕΡΝΗΣΕΩΣ ΤΗΣ 9 Ιανουαρίου 2009

ΑΡΙΘ. ΣΧΕΔΙΟΥ	Γενικός	
	Ειδικός	
ΕΡΜΑΡΙΟΝ	Θυρίς	Φακ.
ΕΓΓΡΑΦΟΝ	Αριθ. Πρωτ.	
	Θυρίς	Φακ.

ΥΠΟΥΡΓΕΙΟ ΠΕΡΙΒΑΛΛΟΝΤΟΣ ΧΩΡΟΤΑΞΙΑΣ ΚΑΙ ΔΗΜΟΣΙΩΝ ΕΡΓΩΝ

ΔΙΝΣΗ ΠΟΛΕΟΔΟΜΙΚΟΥ ΣΧΕΔΙΑΣΜΟΥ
ΤΜΗΜΑ ΠΑΡΑΔΟΣΙΑΚΩΝ ΟΙΚΙΣΜΩΝ

ΘΕΣΗ: ΠΕΡΙΟΧΗ "ΡΟΥΦ" Δ. ΑΘΗΝΑΙΩΝ

ΘΕΜΑ: Συμπληρωματική Υπουργική απόφαση για τον καθορισμό πρόσθετων ειδικών όρων δόμησης στον θερινό κινηματογράφο "Αφροδίτη" του οποίου έχει χαρακτηριστεί ως διατηρητέα η χρήση

ΟΨΕΙΣ

ΚΛΙΜΑΚΑ : 1:50

ΚΑΤΟΨΕΙΤΑΙ ΚΑΤΟΠΙΝ ΑΙΤΗΜΑΤΟΣ ΧΟΡΗΓΕΙΤΑΙ