
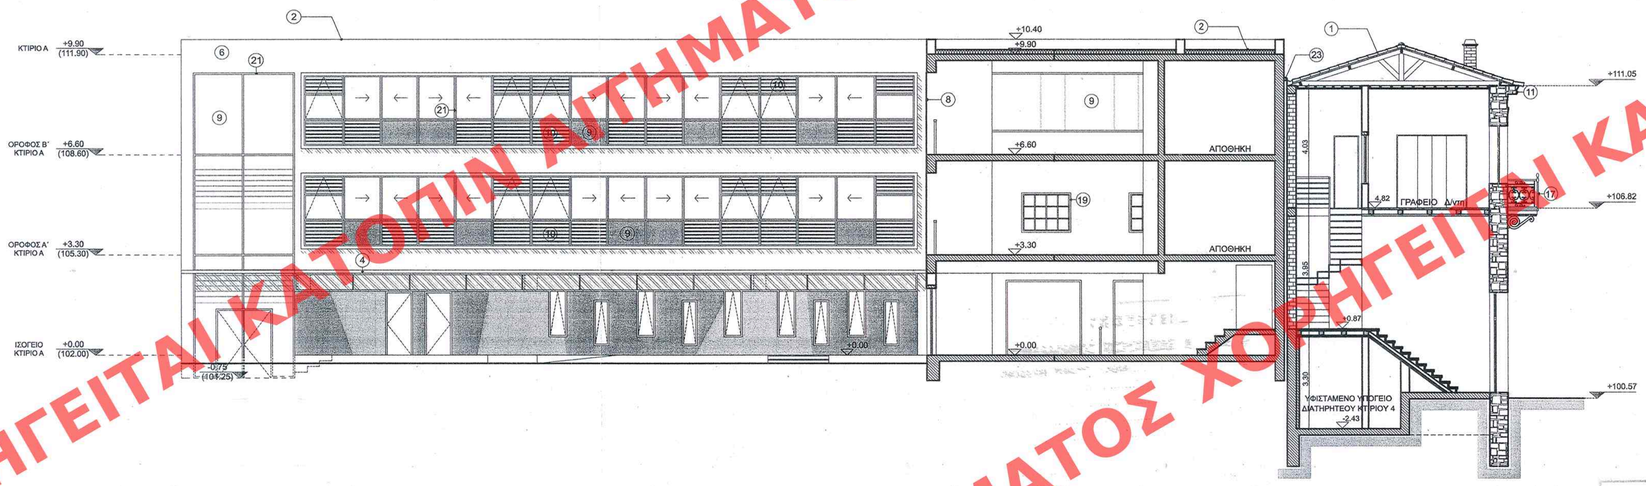


ΝΕΟ ΚΤΙΡΙΟ Α

ΔΙΑΤΗΡΗΤΕΟ ΚΤΙΡΙΟ 4

(ΔΙΠΥΛΟΥ 23)

ΕΣΩΤΕΡΙΚΗ ΟΨΗ

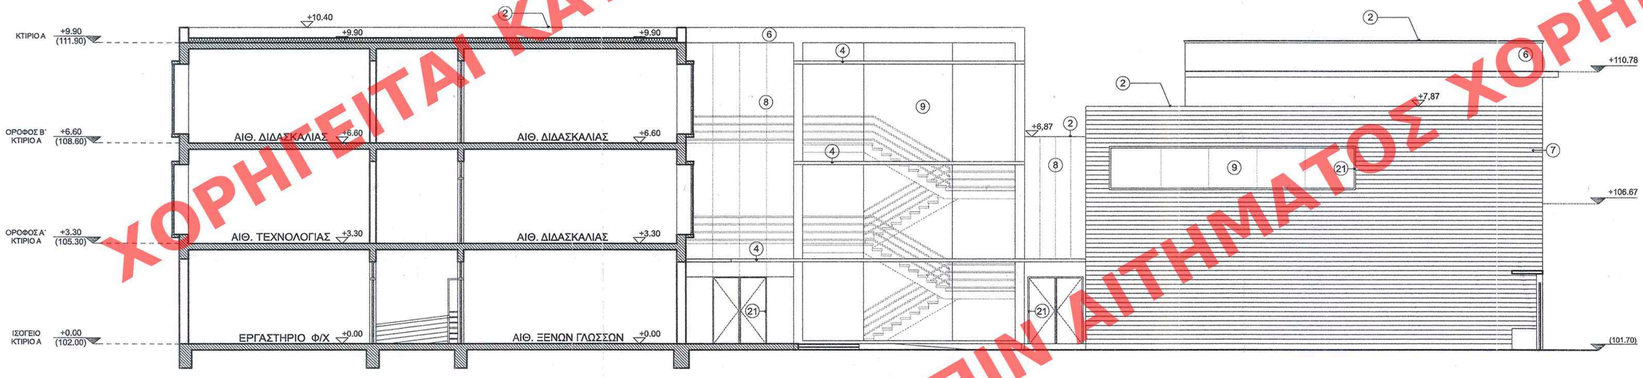

ΝΕΟ ΚΤΙΡΙΟ Α **ΝΕΟ ΚΤΙΡΙΟ Β**

ΕΣΩΤΕΡΙΚΗ ΟΨΗ

ΥΠΟΜΝΗΜΑ:

ΥΛΙΚΑ ΣΤΕΓΩΝ
1- Βυζαντινά κεραμίδια
2- Μη βατό, επισκέψιμο μονωμένο δώμα
3- Μεταλλικό στέγαστρο με επικάλυψη από πλάκες υαλοπετασμάτων
4- Μεταλλικό στέγαστρο
5- Υαλοστάσιο SECURIT

ΥΛΙΚΑ ΟΨΕΩΝ
6- Επίχρισμα
7- Επένδυση από ξύλινα πανώ
8- Επένδυση από πολυκαρβονικά πανώ
9- Υαλοστάσιο
10- Ξύλινα σταθερά σκίαστρα μπροστά από υαλοπίνακες
11- Διακοσμητική κορνίζα
12- Διακοσμητικό τρίγλυφο
13- Διακοσμητικοί μαρμάρινες κίονες
14- Διακοσμητικοί κίονες κορινθιακού ρυθμού
15- Διακοσμητικό μαρμάρινο υπέρθυρο
16- Τραβηχτό πλαίσιο παράθυρων
17- Κιγκλίδωμα από χυτοσίδηρο
18- Μαρμάρινα φορούσια

ΥΛΙΚΑ ΑΝΟΙΓΜΑΤΩΝ
19- Ξύλινα κουφώματα
20- Ξύλινα παντζούρια
21- Κουφώματα αλουμινίου
22- Εξωτερική μεταλλική πόρτα

23- Αρμός Διαστολής

ΥΠΟΥΡΓΕΙΟ ΠΕΡΙΒΑΛΛΟΝΤΟΣ ΧΩΡΟΤΑΞΙΑΣ & ΔΗΜΟΣ. ΕΡΓΩΝ
ΣΥΝΟΔΕΥΕΙ ΤΗΝ ΥΠ' ΑΡΙΘΜ. Γ. 37922/09 ΑΠΟΦΑΣΗ
ΠΕΡΙ Καθορισμού ειδικών όρων και περιορισμών δόμησης σε διατηρητέα κτίρια που βρίσκονται στην Περιοχή "Ψυρρή" του ήδη κηρυγμένου ρυμοτ. σχ. Αθηνών
ΑΘΗΝΑ 8 Σεπτεμβρίου 2009
Δ/ΝΣΗ
Γ. ΜΑΝΟΥΡΗΣ

Αρ. Φακ. 192/09
οχ. 11

ΑΡΙΘ. ΣΧΕΔΙΟΥ Γενικός / Ειδικός
ΕΡΜΑΡΙΟΝ Θυρίς ..... Φακ. .....
ΕΓΓΡΑΦΟΝ Αριθ. Πρωτ. .....
Θυρίς .....

ΕΓΚΡΙΘΗΚΕ ΜΕ ΤΟ ΚΥΑ ΑΡΙΘΜ. 508 ΦΕΚ ΤΟΥ ΔΗΜΟΥ ΑΘΗΝΑΙΩΝ ΤΕΥΧΟΣ ΤΗΣ ΕΠΙΤΡΟΠΗΣ ΤΗΣ ΚΟΙΝΟΤΗΤΑΣ
ΤΗΣ 2 Οκτωβρίου 2009

ΥΠΟΥΡΓΕΙΟ ΠΕΡΙΒΑΛΛΟΝΤΟΣ, ΧΩΡΟΤΑΞΙΑΣ ΚΑΙ ΔΗΜΟΣΙΩΝ ΕΡΓΩΝ

ΔΙΕΥΘΥΝΣΗ ΠΟΛΕΟΔΟΜΙΚΟΥ ΣΧΕΔΙΑΣΜΟΥ ΤΜΗΜΑ ΠΑΡΑΔΟΣΙΑΚΩΝ ΟΙΚΙΣΜΩΝ

ΘΕΣΗ : ΔΗΜΟΣ ΑΘΗΝΑΙΩΝ, ΠΕΡΙΟΧΗ ΨΥΡΡΗ (Ο.Τ. 93) ΕΠΙ ΤΩΝ ΟΔΩΝ ΛΕΩΚΟΡΙΟΥ, ΔΙΠΥΛΟΥ ΚΑΙ ΑΓ. ΑΣΩΜΑΤΩΝ

ΘΕΜΑ : « 9ο ΓΥΜΝΑΣΙΟ ΑΘΗΝΩΝ »

ΚΑΘΟΡΙΣΜΟΣ ΣΥΜΠΛΗΡΩΜΑΤΙΚΩΝ ΟΡΩΝ ΚΑΙ ΠΕΡΙΟΡΙΣΜΩΝ ΔΟΜΗΣΗΣ ΣΤΑ ΔΙΑΤΗΡΗΤΕΑ ΚΤΙΡΙΑ ΕΠΙ ΤΩΝ ΟΔΩΝ ΔΙΠΥΛΟΥ 17 & ΛΕΩΚΟΡΙΟΥ 37, ΔΙΠΥΛΟΥ 19, ΔΙΠΥΛΟΥ 21, ΔΙΠΥΛΟΥ 23, ΔΙΠΥΛΟΥ 25 & ΑΓ. ΑΣΩΜΑΤΩΝ 20 ΚΑΙ ΑΓ. ΑΣΩΜΑΤΩΝ 18 ΣΤΗΝ ΑΘΗΝΑ

ΤΙΤΛΟΣ ΣΧΕΔΙΟΥ : ΕΣΩΤΕΡΙΚΕΣ ΟΨΕΙΣ

ΚΛΙΜΑΚΑ : 1: 100

ΧΟΡΗΓΕΙΤΑΙ ΚΑΤΟΠΙΝ ΑΙΤΗΜΑΤΟΣ ΧΟΡΗΓΕΙΤΑΙ ΚΑΤΟΠΙΝ ΑΙΤΗΜΑΤΟΣ ΧΟ