
ΧΟΡΗΓΕΙΤΑΙ ΚΑΤΟΠΙΝ ΑΙΤΗΜΑΤΟΣ

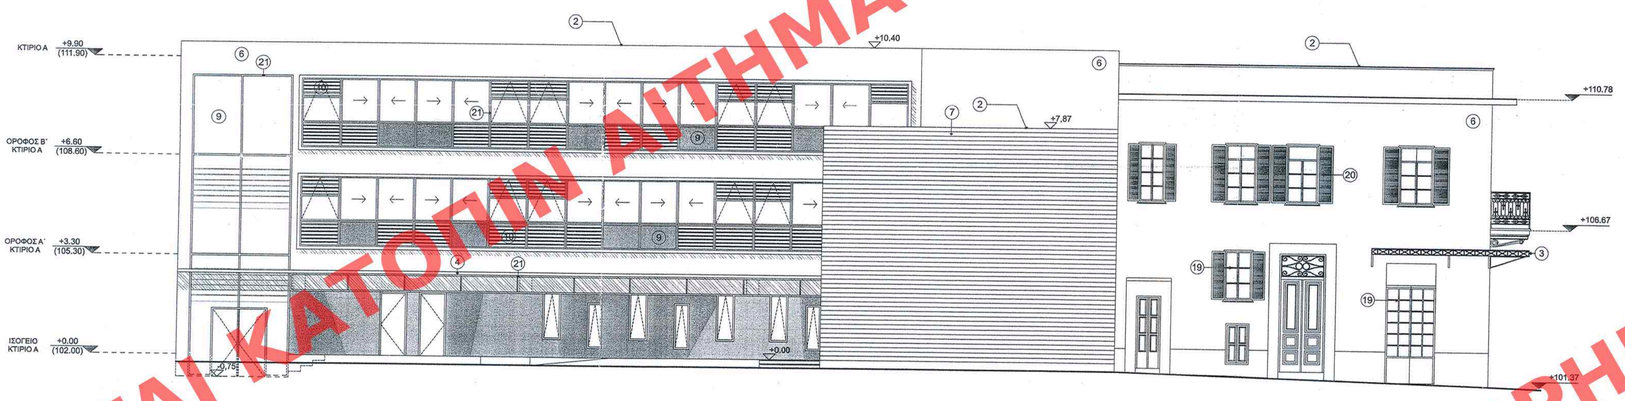

ΝΕΟ ΚΤΙΡΙΟ Α **ΝΕΟ ΚΤΙΡΙΟ Β** **ΔΙΑΤΗΡΗΤΕΟ ΚΤΙΡΙΟ 1**

(ΛΕΩΚΟΡΙΟΥ 37 & ΔΙΠΥΛΟΥ 17)

ΟΨΗ ΟΔΟΥ ΛΕΩΚΟΡΙΟΥ



ΔΙΑΤΗΡΗΤΕΟ ΚΤΙΡΙΟ 1 (ΔΙΠΥΛΟΥ 17 & ΛΕΩΚΟΡΙΟΥ 37)


ΔΙΑΤΗΡΗΤΕΟ ΚΤΙΡΙΟ 2 (ΔΙΠΥΛΟΥ 19)

ΔΙΑΤΗΡΗΤΕΟ ΚΤΙΡΙΟ 3 (ΔΙΠΥΛΟΥ 21)

ΔΙΑΤΗΡΗΤΕΟ ΚΤΙΡΙΟ 4 (ΔΙΠΥΛΟΥ 23)

ΔΙΑΤΗΡΗΤΕΟ ΚΤΙΡΙΟ 5 (ΔΙΠΥΛΟΥ 25 & ΑΓ. ΑΣΩΜΑΤΩΝ 20)

ΟΨΗ ΟΔΟΥ ΔΙΠΥΛΟΥ

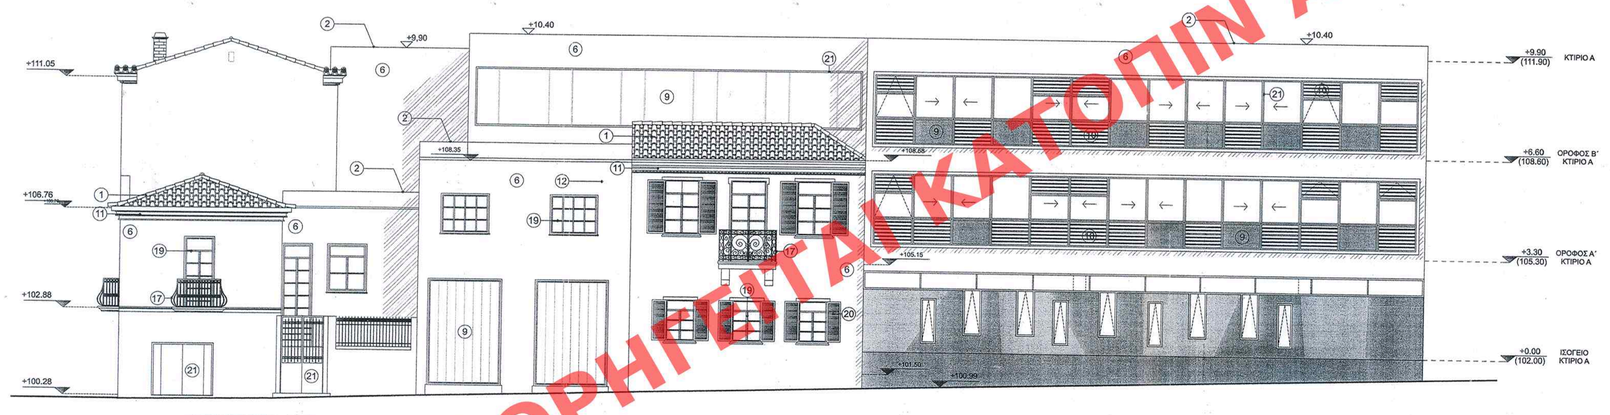

ΔΙΑΤΗΡΗΤΕΟ ΚΤΙΡΙΟ 5 (ΔΙΠΥΛΟΥ 25 & ΑΓ. ΑΣΩΜΑΤΩΝ 20)

ΔΙΑΤΗΡΗΤΕΟ ΚΤΙΡΙΟ 5Α

ΔΙΑΤΗΡΗΤΕΟ ΚΤΙΡΙΟ 6 (ΑΓ. ΑΣΩΜΑΤΩΝ 18)

ΝΕΟ ΚΤΙΡΙΟ Α

ΟΨΕΙΣ ΟΔΟΥ ΑΓΙΩΝ ΑΣΩΜΑΤΩΝ

ΑΡΙΘ. ΣΧΕΔΙΟΥ Γενικός ..... Ειδικός .....
ΕΡΜΑΡΙΟΝ Θυρίς ..... Φακ. .....
ΕΓΓΡΑΦΩΝ Αριθ. Πρωτ. ..... Θυρίς ..... Φακ. .....

ΥΠΟΜΝΗΜΑ:

ΥΛΙΚΑ ΣΤΕΓΩΝ
1- Βυζαντινά κεραμίδια
2- Μη βατό, επισκέψιμο μονωμένο δώμα
3- Μεταλλικό στέγαστρο με επικάλυψη από πλάκες υαλοπετασμάτων
4- Μεταλλικό στέγαστρο
5- Υαλοστάσιο SECURIT

ΥΛΙΚΑ ΟΨΕΩΝ
6- Επίχρισμα
7- Επένδυση από ξύλινα πανώ
8- Επένδυση από πολυκαρβονικά πανώ
9- Υαλοστάσιο
10- Ξύλινα σταθερά σκίαστρα μπροστά από υαλοπίνακες
11- Διακοσμητική κορνίζα
12- Διακοσμητικό τρίγλυφο
13- Διακοσμητικοί μαρμάρινες κίονες
14- Διακοσμητικοί κίονες κορινθιακού ρυθμού
15- Διακοσμητικό μαρμάρινο υπέρθυρο
16- Τραβηχτό πλαίσιο παράθυρων
17- Κιγκλίδωμα από χυτοσίδηρο
18- Μαρμάρινα φορούσια

ΥΛΙΚΑ ΑΝΟΙΓΜΑΤΩΝ
19- Ξύλινα κουφώματα
20- Ξύλινα παντζούρια
21- Κουφώματα αλουμινίου
22- Εξωτερική μεταλλική πόρτα

ΕΓΚΡΙΘΗΚΕ ΜΕ ΤΟ ΥΠ' ΑΡΙΘΜ. 508 ΦΥΛΟ ΤΟΥ ΑΔΠ ΕΠΟΧΗΣ ΤΗΣ ΕΦΗΜΕΡΙΔΑΣ ΤΗΣ ΚΥΒΕΡΝΗΣΕΩΣ ΤΗΣ 2 Οκτωβρίου ΤΟΜ. 9

ΥΠΟΥΡΓΕΙΟ ΠΕΡΙΒΑΛΛΟΝΤΟΣ Α & ΔΗΜ. ΕΡΓΩΝ
ΔΙΕΥΘΥΝΣΗ ΠΟΛΕΟΔΟΜΙΚΟΥ ΣΧΕΔΙΑΣΜΟΥ
ΑΠΟΦΑΣΗ Αρ. Γ 37422/09
"Καθορισμός ειδικών όρων δόμησης στο περιοχή προσδιορισμού δόμησης σε διατηρητέα κτίρια που βρίσκονται στην περιοχή "Ψυρρή" του εγκεκριμένου ρυμοτ. σχεδίου Αθήνας"
ΑΘΗΝΑ 8 Σεπτεμβρίου 2009
Ο Δ/ντής
Γ. Μανώλης
Αρ. Φ 192/09
6Χ-11

ΥΠΟΥΡΓΕΙΟ ΠΕΡΙΒΑΛΛΟΝΤΟΣ, ΧΩΡΟΤΑΞΙΑΣ ΚΑΙ ΔΗΜΟΣΙΩΝ ΕΡΓΩΝ

ΔΙΕΥΘΥΝΣΗ ΠΟΛΕΟΔΟΜΙΚΟΥ ΣΧΕΔΙΑΣΜΟΥ ΤΜΗΜΑ ΠΑΡΑΔΟΣΙΑΚΩΝ ΟΙΚΙΣΜΩΝ

ΘΕΣΗ : ΔΗΜΟΣ ΑΘΗΝΑΙΩΝ, ΠΕΡΙΟΧΗ ΨΥΡΡΗ (Ο.Τ. 93) ΕΠΙ ΤΩΝ ΟΔΩΝ ΛΕΩΚΟΡΙΟΥ, ΔΙΠΥΛΟΥ ΚΑΙ ΑΓ. ΑΣΩΜΑΤΩΝ

ΘΕΜΑ : « 9ο ΓΥΜΝΑΣΙΟ ΑΘΗΝΩΝ »

ΚΑΘΟΡΙΣΜΟΣ ΣΥΜΠΛΗΡΩΜΑΤΙΚΩΝ ΟΡΩΝ ΚΑΙ ΠΕΡΙΟΡΙΣΜΩΝ ΔΟΜΗΣΗΣ ΣΤΑ ΔΙΑΤΗΡΗΤΕΑ ΚΤΙΡΙΑ ΕΠΙ ΤΩΝ ΟΔΩΝ ΔΙΠΥΛΟΥ 17 & ΛΕΩΚΟΡΙΟΥ 37, ΔΙΠΥΛΟΥ 19, ΔΙΠΥΛΟΥ 21, ΔΙΠΥΛΟΥ 23, ΔΙΠΥΛΟΥ 25 & ΑΓ. ΑΣΩΜΑΤΩΝ 20 ΚΑΙ ΑΓ. ΑΣΩΜΑΤΩΝ 18 ΣΤΗΝ ΑΘΗΝΑ

ΤΙΤΛΟΣ ΣΧΕΔΙΟΥ : ΟΨΕΙΣ

ΚΛΙΜΑΚΑ : 1: 100