
ΧΟΡΗΓΕΙΤΑΙ ΚΑΤΟΠΙΝ ΑΙΤΗΜΑΤΟΣ ΧΟΡΗΓΕΙΤΑΙ ΚΑΤΟΠΙΝ ΑΙΤΗΜΑΤΟΣ ΧΟ

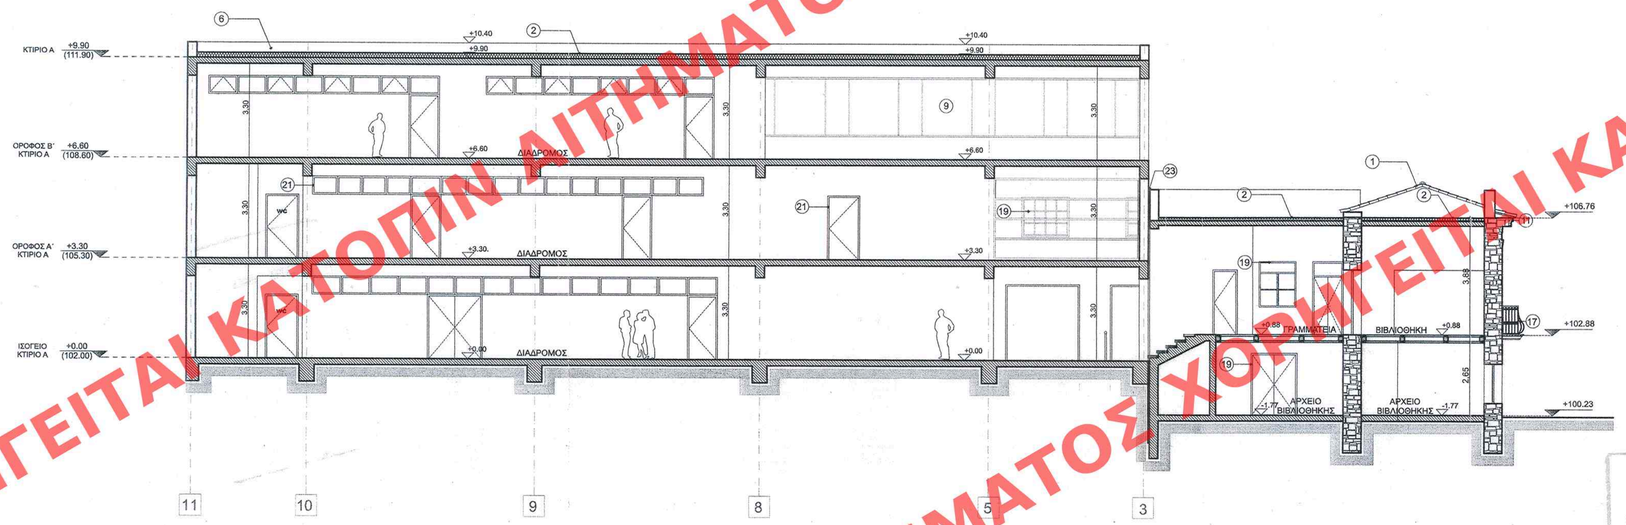


ΝΕΟ ΚΤΙΡΙΟ Α

ΔΙΑΤΗΡΗΤΕΟ ΚΤΙΡΙΟ 5

ΤΟΜΗ Α - Α΄




ΔΙΑΤΗΡΗΤΕΟ ΚΤΙΡΙΟ 4

ΝΕΟ ΚΤΙΡΙΟ Α

ΤΟΜΗ Β - Β΄

ΑΡΙΘ. ΣΧΕΔΙΟΥ Γενικός .....
Ειδικός .....
ΕΡΜΑΡΙΟΝ Θυρίς ..... Φακ. .....
ΕΓΓΡΑΦΩΝ Αριθ. Πρωτ. .....
Θυρίς ..... Φακ. .....

ΥΠΟΜΝΗΜΑ:

ΥΛΙΚΑ ΣΤΕΓΩΝ
1- Βυζαντινά κεραμίδια
2- Μη βατό, επισκέψιμο μονωμένο δώμα
3- Μεταλλικό στέγαστρο με επικάλυψη από πλάκες υαλοπετασμάτων
4- Μεταλλικό στέγαστρο
5- Υαλοστάσιο SECURIT

ΥΛΙΚΑ ΟΨΕΩΝ
6- Επίχρισμα
7- Επένδυση από ξύλινα πανώ
8- Επένδυση από πολυκαρβονικά πανώ
9- Υαλοστάσιο
10- Ξύλινα σταθερά σκίαστρα μπροστά από υαλοπίνακες
11- Διακοσμητική κορνίζα
12- Διακοσμητικό τρίγλυφο
13- Διακοσμητικοί μαρμάρινες κίονες
14- Διακοσμητικοί κίονες κορινθιακού ρυθμού
15- Διακοσμητικό μαρμάρινο υπέρθυρο
16- Τραβηχτό πλαίσιο παράθυρων
17- Κιγκλίδωμα από χυτοσίδηρο
18- Μαρμάρινα φορούσια

ΥΛΙΚΑ ΑΝΟΙΓΜΑΤΩΝ
19- Ξύλινα κουφώματα
20- Ξύλινα παντζούρια
21- Κουφώματα αλουμινίου
22- Εξωτερική μεταλλική πόρτα

23- Αρμός Διαστολής

ΥΠΟΥΡΓΕΙΟ ΠΕΡΙΒΑΛΛΟΝΤΟΣ ΧΩΡΟΤΑΞΙΑΣ & ΔΗΜΟΣ. ΕΡΓΩΝ
ΣΥΝΟΔΕΥΕΙ ΤΗΝ ΥΠ' ΑΡΙΘΜ. Γ37422/08 ΑΠΟΦΑΣΗ
ΠΕΡΙ "Καθορισμού ειδικών όρων δόμησης, δόμησης σε διατηρητέα κτίρια που βρίσκονται στην περιοχή "ΨΥΡΡΗ" του εγκεκριμένου ρυθμ. σχεδίου Αθηνών".
ΑΘΗΝΑ 8 Σεπτεμβρίου 2009
Δ/ντής
Γ. Μανούρης
Αρ. Φ. 192/09
σελ. 11

ΣΗΜΕΙΩΘΗΚΕ ΣΤΟ ΥΠΕΚΑ ΣΟΒ ΣΥΛΛΟ ΥΠ' ΑΡΙΘ. ΑΠΟ ΠΕΥΚΟΥΣ ΤΗΣ ΕΦΗΜΕΡΙΔΑΣ ΤΗΣ ΚΥΒΕΡΝΗΣΕΩΣ ΤΗΣ 2 Οκτωβρίου 2009.

**ΥΠΟΥΡΓΕΙΟ ΠΕΡΙΒΑΛΛΟΝΤΟΣ, ΧΩΡΟΤΑΞΙΑΣ ΚΑΙ ΔΗΜΟΣΙΩΝ ΕΡΓΩΝ**

**ΔΙΕΥΘΥΝΣΗ ΠΟΛΕΟΔΟΜΙΚΟΥ ΣΧΕΔΙΑΣΜΟΥ ΤΜΗΜΑ ΠΑΡΑΔΟΣΙΑΚΩΝ ΟΙΚΙΣΜΩΝ**

**ΘΕΣΗ :** ΔΗΜΟΣ ΑΘΗΝΑΙΩΝ, ΠΕΡΙΟΧΗ ΨΥΡΡΗ ( Ο.Τ. 93 )
ΕΠΙ ΤΩΝ ΟΔΩΝ ΛΕΩΚΟΡΙΟΥ, ΔΙΠΥΛΟΥ
ΚΑΙ ΑΓ. ΑΣΩΜΑΤΩΝ

**ΘΕΜΑ :** « 9ο ΓΥΜΝΑΣΙΟ ΑΘΗΝΩΝ »

ΚΑΘΟΡΙΣΜΟΣ ΣΥΜΠΛΗΡΩΜΑΤΙΚΩΝ ΟΡΩΝ ΚΑΙ ΠΕΡΙΟΡΙΣΜΩΝ ΔΟΜΗΣΗΣ ΣΤΑ ΔΙΑΤΗΡΗΤΕΑ ΚΤΙΡΙΑ ΕΠΙ ΤΩΝ ΟΔΩΝ ΔΙΠΥΛΟΥ 17 & ΛΕΩΚΟΡΙΟΥ 37, ΔΙΠΥΛΟΥ 19, ΔΙΠΥΛΟΥ 21, ΔΙΠΥΛΟΥ 23, ΔΙΠΥΛΟΥ 25 & ΑΓ. ΑΣΩΜΑΤΩΝ 20 ΚΑΙ ΑΓ. ΑΣΩΜΑΤΩΝ 18 ΣΤΗΝ ΑΘΗΝΑ

**ΤΙΤΛΟΣ ΣΧΕΔΙΟΥ :** ΤΟΜΕΣ Α - Α΄ Β -Β'

**ΚΛΙΜΑΚΑ :** 1: 100