
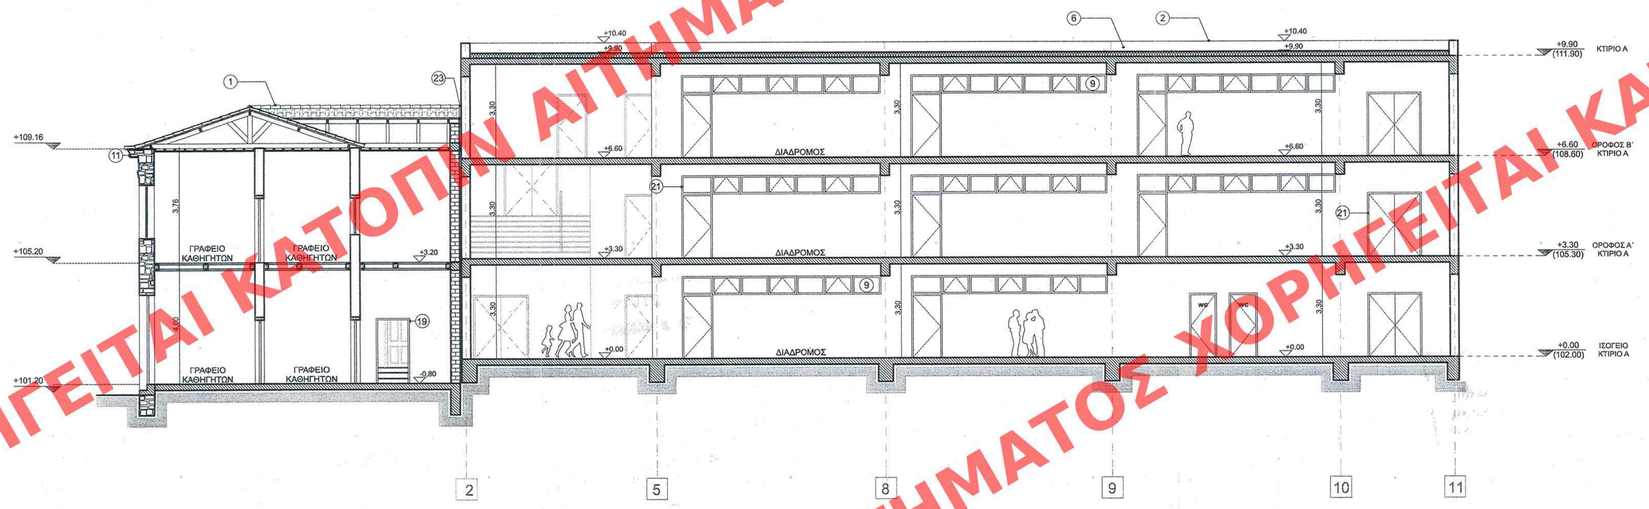



ΔΙΑΤΗΡΗΤΕΟ ΚΤΙΡΙΟ 3

ΝΕΟ ΚΤΙΡΙΟ Α

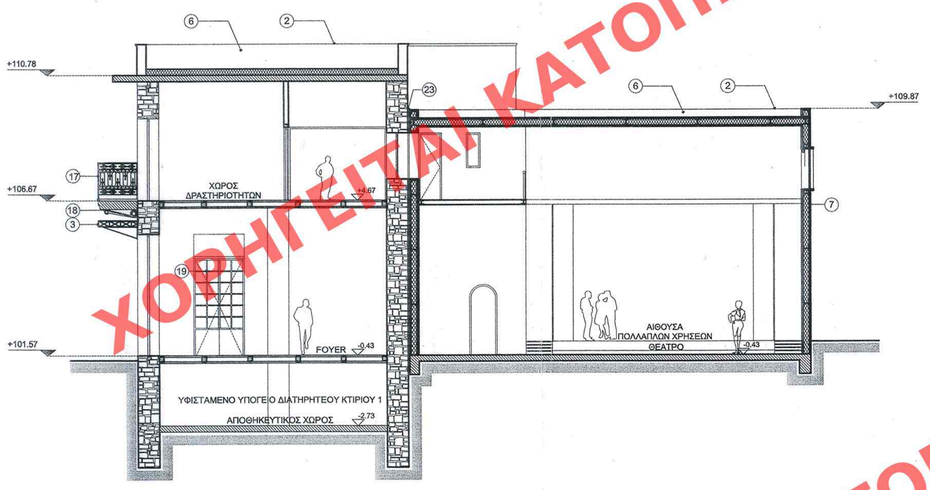


ΔΙΑΤΗΡΗΤΕΟ ΚΤΙΡΙΟ 1

ΝΕΟ ΚΤΙΡΙΟ Β

ΤΟΜΗ Γ -Γ΄

ΤΟΜΗ Δ -Δ΄

ΥΠΟΜΝΗΜΑ:

ΥΛΙΚΑ ΣΤΕΓΩΝ
1- Βυζαντινά κεραμίδια
2- Μη βατό, επισκέψιμο μονωμένο δώμα
3- Μεταλλικό στέγαστρο με επικάλυψη από πλάκες υαλοπετασμάτων
4- Μεταλλικό στέγαστρο
5- Υαλοστάσιο SECURIT

ΥΛΙΚΑ ΟΨΕΩΝ
6- Επίχρισμα
7- Επένδυση από ξύλινα πανώ
8- Επένδυση από πολυκαρβονικά πανώ
9- Υαλοστάσιο
10- Ξύλινα σταθερά σκίαστρα μπροστά από υαλοπίνακες
11- Διακοσμητική κορνίζα
12- Διακοσμητικό τρίγλυφο
13- Διακοσμητικοί μαρμάρινες κίονες
14- Διακοσμητικοί κίονες κορινθιακού ρυθμού
15- Διακοσμητικό μαρμάρινο υπέρθυρο
16- Τραβηχτό πλαίσιο παράθυρων
17- Κιγκλίδωμα από χυτοσίδηρο
18- Μαρμάρινα φορούσια

ΥΛΙΚΑ ΑΝΟΙΓΜΑΤΩΝ
19- Ξύλινα κουφώματα
20- Ξύλινα παντζούρια
21- Κουφώματα αλουμινίου
22- Εξωτερική μεταλλική πόρτα

23- Αρμός Διαστολής

ΑΡΙΘ. ΣΧΕΔΙΟΥ Γενικός ..... Ειδικός .....
ΕΡΜΑΡΙΟΝ Θυρίς ..... Φακ. .....
ΕΓΓΡΑΦΩΝ Αριθ. Πρωτ. ..... Θυρίς ..... Φακ. .....

ΕΝΗΜΕΡΩΘΗΚΕ ΣΕ ΤΟ ΥΠ' ΑΡΙΘΜ. 508 ΦΥΛΟ ΤΟΥ ΑΔΠ ..... ΤΕΥΧΟΣ ΤΗΣ ΕΝΗΜΕΡΩΣΗΣ ..... ΤΗΣ 2 Δεκεμβρίου ΣΕΛ. 9

ΥΠΟΥΡΓΕΙΟ ΠΕΡΙΒΑΛΛΟΝΤΟΣ ΧΩΡΟΤΑΞΙΑΣ & ΔΗΜΟΣ. ΕΡΓΩΝ
ΣΥΝΟΔΕΥΕΙ ΤΟΝ ΥΠ' ΑΡΙΘΜ. Γ.37422/09 ΑΠΟΦΑΣΗ ΠΕΡ. "Καθορισμού ιδικών όρων Β περιορισμών δόμησης σε διατηρητέα κτίρια που βρίσκονται στην περιοχή "Ψυρρή" του εγκεκριμένου ρυμοτ. σχεδίου Αθηνών".
ΑΘΗΝΑ 8 Σεπτεμβρίου
Δ/ντης
Γ. Μολυβης
Αρ. Φ. 192/09
σχ. 11

**ΥΠΟΥΡΓΕΙΟ ΠΕΡΙΒΑΛΛΟΝΤΟΣ, ΧΩΡΟΤΑΞΙΑΣ ΚΑΙ ΔΗΜΟΣΙΩΝ ΕΡΓΩΝ**

**ΔΙΕΥΘΥΝΣΗ ΠΟΛΕΟΔΟΜΙΚΟΥ ΣΧΕΔΙΑΣΜΟΥ ΤΜΗΜΑ ΠΑΡΑΔΟΣΙΑΚΩΝ ΟΙΚΙΣΜΩΝ**

**ΘΕΣΗ :** ΔΗΜΟΣ ΑΘΗΝΑΙΩΝ, ΠΕΡΙΟΧΗ ΨΥΡΡΗ ( Ο.Τ. 93 ) ΕΠΙ ΤΩΝ ΟΔΩΝ ΛΕΩΚΟΡΙΟΥ, ΔΙΠΥΛΟΥ ΚΑΙ ΑΓ. ΑΣΩΜΑΤΩΝ

**ΘΕΜΑ :** « 9ο ΓΥΜΝΑΣΙΟ ΑΘΗΝΩΝ »

ΚΑΘΟΡΙΣΜΟΣ ΣΥΜΠΛΗΡΩΜΑΤΙΚΩΝ ΟΡΩΝ ΚΑΙ ΠΕΡΙΟΡΙΣΜΩΝ ΔΟΜΗΣΗΣ ΣΤΑ ΔΙΑΤΗΡΗΤΕΑ ΚΤΙΡΙΑ ΕΠΙ ΤΩΝ ΟΔΩΝ ΔΙΠΥΛΟΥ 17 & ΛΕΩΚΟΡΙΟΥ 37, ΔΙΠΥΛΟΥ 19, ΔΙΠΥΛΟΥ 21, ΔΙΠΥΛΟΥ 23, ΔΙΠΥΛΟΥ 25 & ΑΓ. ΑΣΩΜΑΤΩΝ 20 ΚΑΙ ΑΓ. ΑΣΩΜΑΤΩΝ 18 ΣΤΗΝ ΑΘΗΝΑ

**ΤΙΤΛΟΣ ΣΧΕΔΙΟΥ :** ΤΟΜΕΣ Γ - Γ΄ Δ - Δ΄

**ΚΛΙΜΑΚΑ :** 1: 100

ΧΟΡΗΓΕΙΤΑΙ ΚΑΤΟΠΙΝ ΑΙΤΗΜΑΤΟΣ ΧΟΡΗΓΕΙΤΑΙ ΚΑΤΟΠΙΝ ΑΙΤΗΜΑΤΟΣ ΧΟΡΗΓΕΙΤΑΙ ΚΑΤΟΠΙΝ ΑΙΤΗΜΑΤΟΣ