


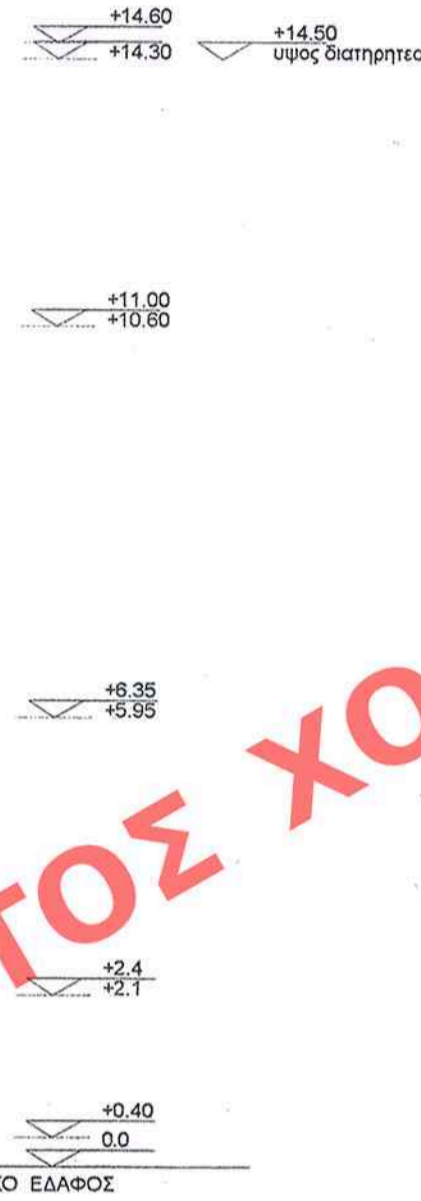


ΘΕΜΑ ΣΧΕΔΙΟΥ : ΟΨΗ




ΘΕΜΑ ΣΧΕΔΙΟΥ : ΤΟΜΗ Β-Β



ΘΕΜΑ ΣΧΕΔΙΟΥ : ΠΙΣΩ ΟΨΗ

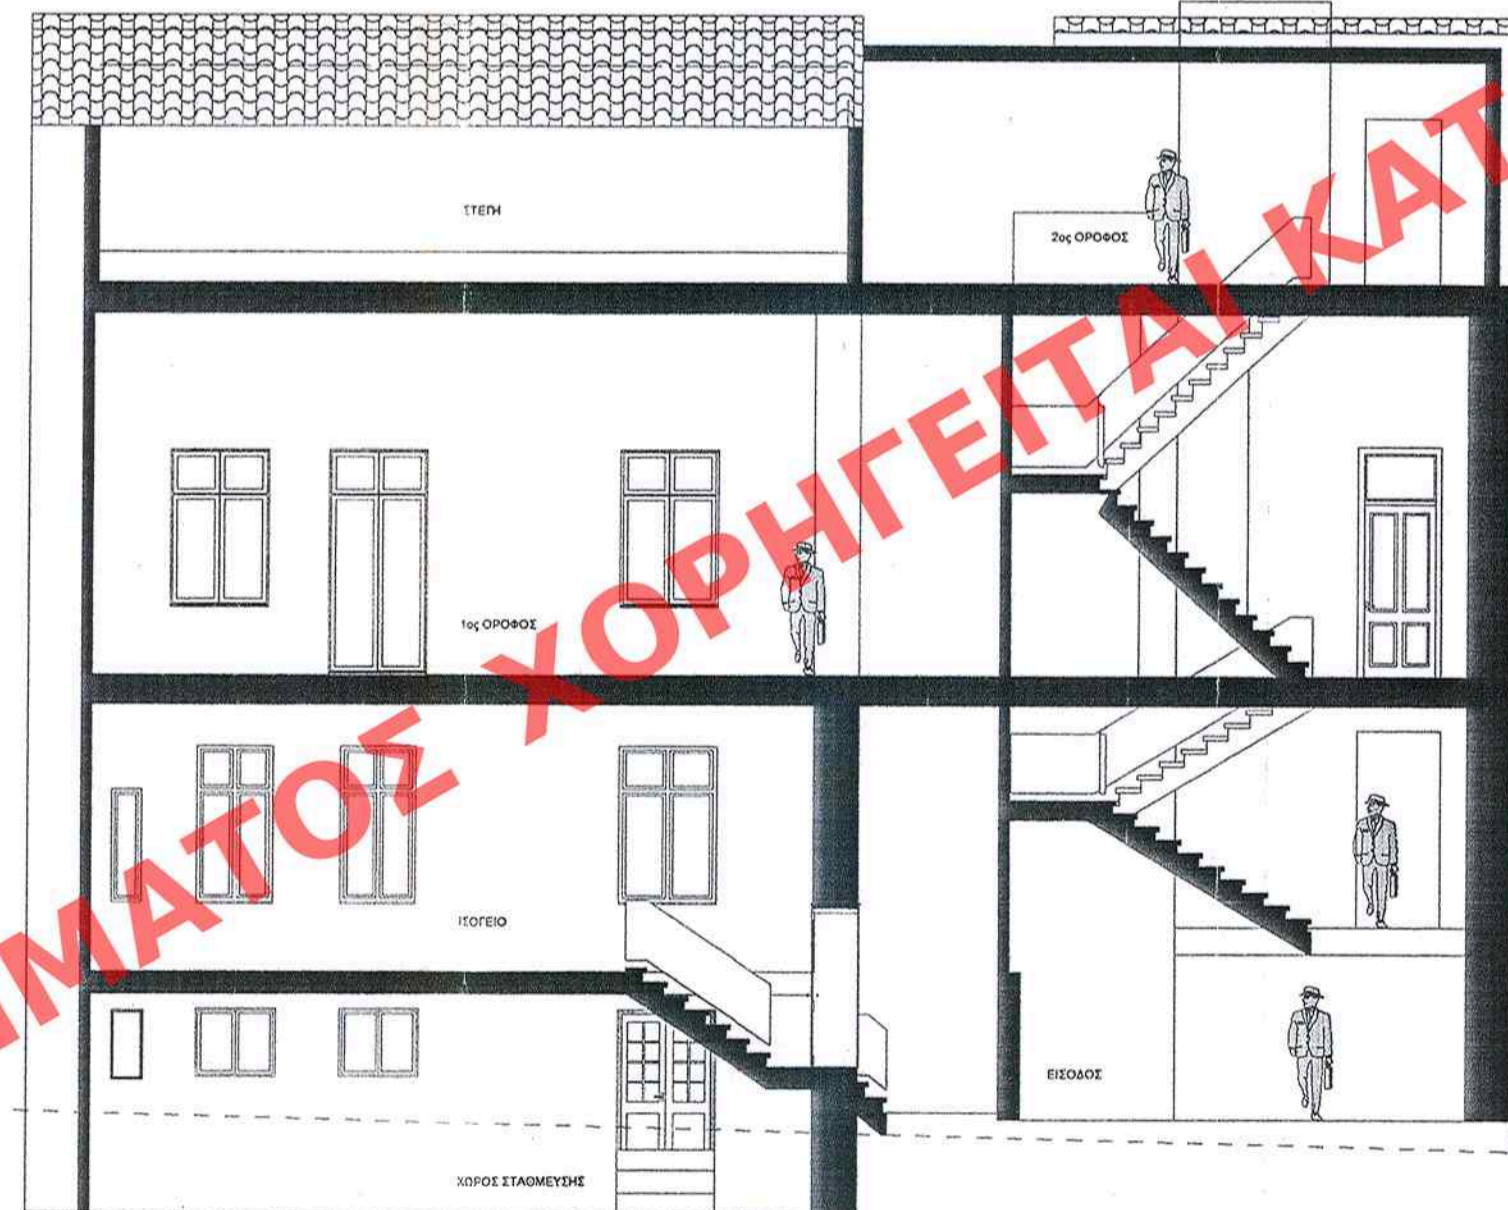

ΘΕΜΑ ΣΧΕΔΙΟΥ : ΤΟΜΗ Α-Α

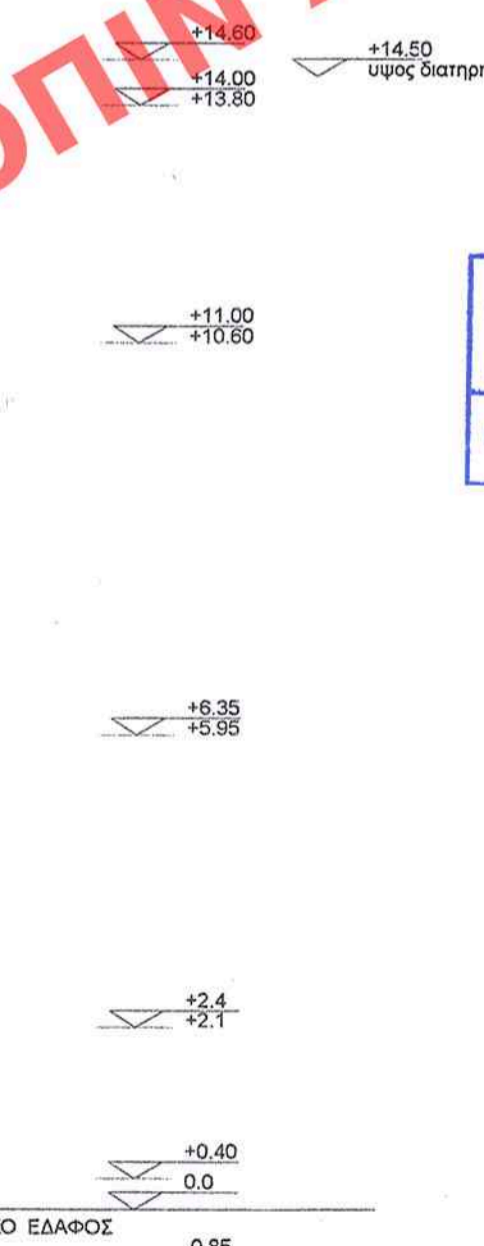

ΥΠΟΥΡΓΕΙΟ ΠΕΡΙΒΑΛΛΟΝΤΟΣ, ΧΩΡΟΤΑΞΙΑΣ ΚΑΙ ΔΗΜΟΣΙΩΝ ΕΡΓΩΝ
 Γ. 39887/09
 Καθορισμός ειδικών όρων και περιορισμών δόμησης στο διατηρητέο κτίριο που βρίσκεται επί της οδού Τρικούπη 18 του δήμου Αθηναίων (ν.Αττικής)
 Αρ. Φακ. 909/09
 28 Αυγούστου 2009
 Διοτ. Σ.
 Γ. ΜΑΛΟΥΡΗΣ

ΔΑΗΜΟΣΙΕΥΣΗ ΕΙΣ ΤΟ ΥΠ ΑΡΙΘΜ. 513 ΦΥΛΛΟ ΤΟΥ
 ...ΑΔΠ... ΤΕΥΧΟΥΣ ΤΗΣ ΕΦΗΜΕΡΙΔΑΣ ΤΗΣ ΚΥΒΕΡΝΗΣΕΩΣ
 της 2 Οκτωβρίου 2009.

ΑΡΙΘ. ΣΧΕΔΙΟΥ	Γενικός
ΕΡΜΑΡΙΟΝ	Ειδικός
ΕΓΓΡΑΦΩΝ	Αριθ. Πρωτ. Θυρίσ

ΥΠΟΥΡΓΕΙΟ ΠΕΡΙΒΑΛΛΟΝΤΟΣ, ΧΩΡΟΤΑΞΙΑΣ ΚΑΙ ΔΗΜΟΣΙΩΝ ΕΡΓΩΝ

ΔΙΕΥΘΥΝΣΗ ΠΟΛΕΟΔΟΜΙΚΟΥ ΣΧΕΔΙΑΣΜΟΥ ΤΜΗΜΑ ΠΑΡΑΔΟΣΙΑΚΩΝ ΟΙΚΙΣΜΩΝ

ΘΕΣΗ : ΔΗΜΟΣ ΑΘΗΝΑΙΩΝ, ΠΕΡΙΟΧΗ ΕΞΑΡΧΕΙΩΝ ΟΔΟΣ ΣΠ. ΤΡΙΚΟΥΠΗ 18

ΘΕΜΑ : ΚΑΘΟΡΙΣΜΟΣ ΕΙΔΙΚΩΝ ΟΡΩΝ ΚΑΙ ΠΕΡΙΟΡΙΣΜΩΝ ΔΟΜΗΣΗΣ ΣΤΟ ΔΙΑΤΗΡΗΤΕΟ ΚΤΙΡΙΟ ΕΠΙ ΤΗΣ ΟΔΟΥ ΣΠ. ΤΡΙΚΟΥΠΗ 18

ΤΙΤΛΟΣ ΣΧΕΔΙΟΥ : ΤΟΜΕΣ - ΟΨΕΙΣ

ΚΛΙΜΑΚΑ : 1:100