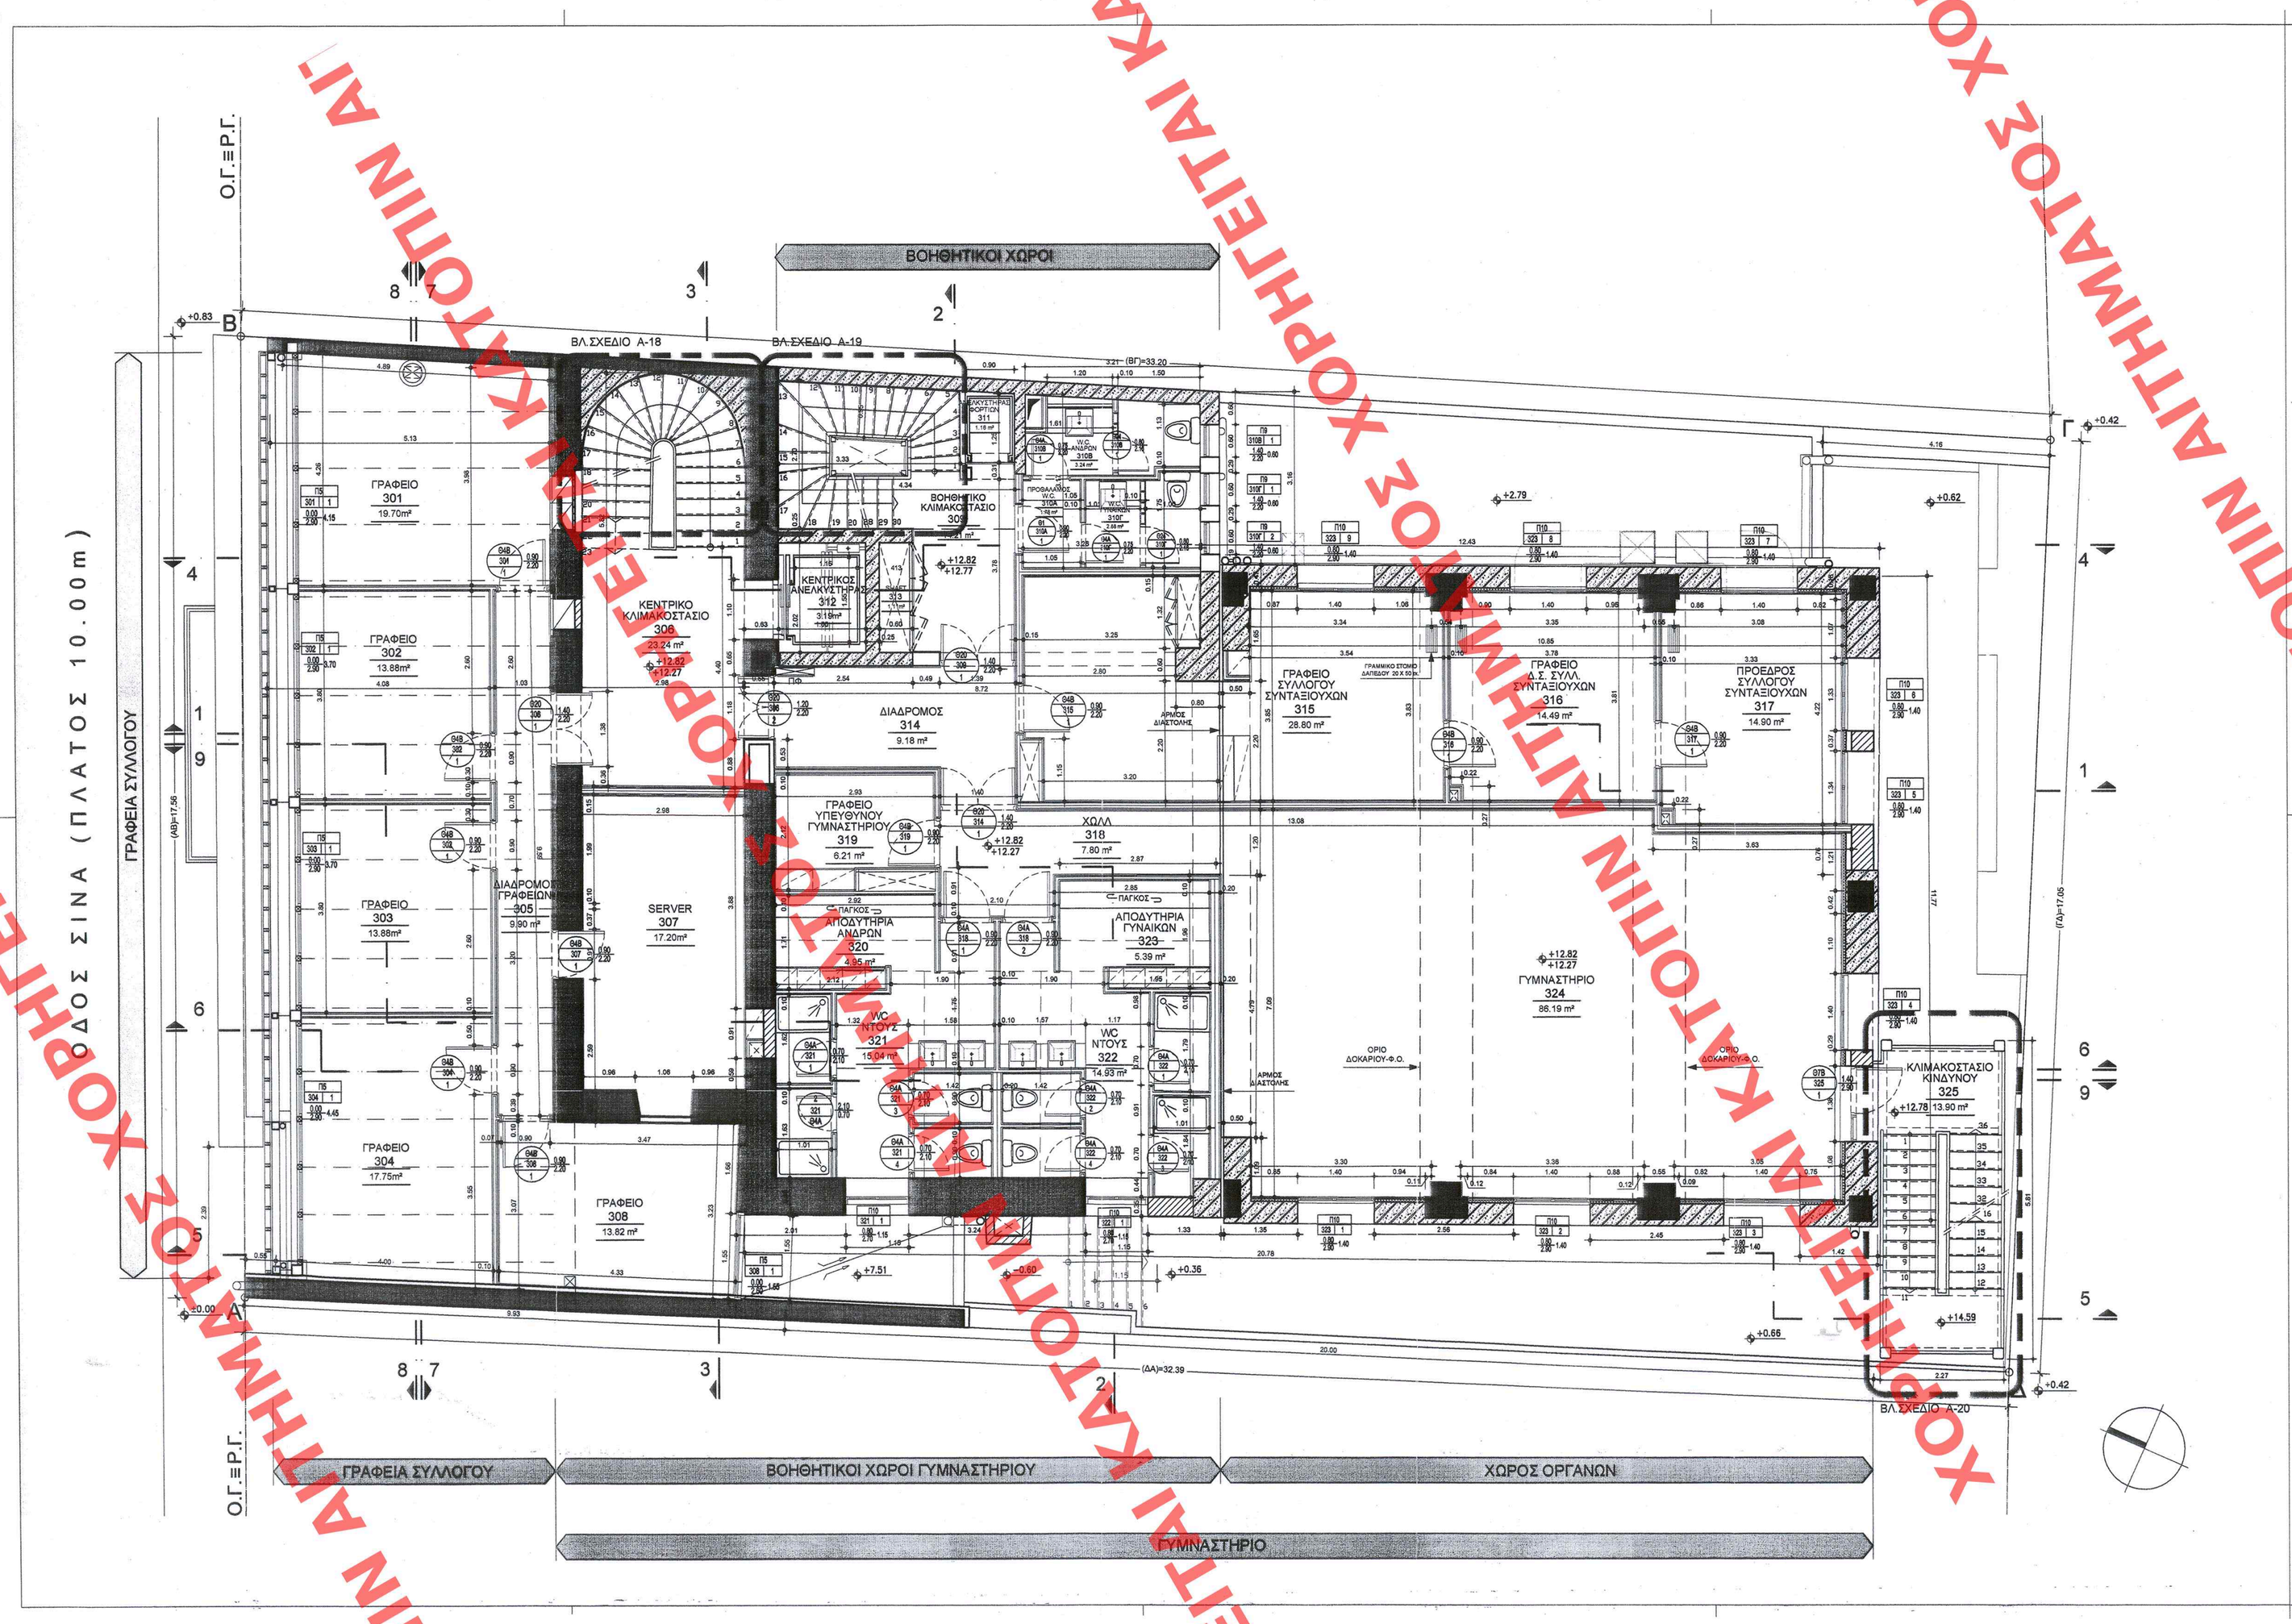

ΥΠΟΜΝΗΜΑ ΣΥΜΒΟΛΙΣΜΩΝ ΣΧΕΔΙΑΣΗΣ

ΔΟΜΙΚΑ ΣΤΟΙΧΕΙΑ-ΤΟΙΧΟΠΟΙΗΣΕΣ-ΤΟΙΧΟΠΕΤΑΣΜΑΤΑ

- στοιχεία υπάρχοντος φέροντος οργανισμού
- στοιχεία προτεινόμενου φέροντος οργανισμού
- στοιχεία υπάρχουσας λιθοδομής
- υπάρχουσα οπτοπλινθοδομή
- προτεινόμενη οπτοπλινθοδομή
- τοιχοποίησαμα γυψοσανίδας
- επένδυση γυψοσανίδας
- ορυκτός διαστολής
- Κινητά χωρίσματα

ΚΩΔΙΚΟΠΟΙΗΣΗ ΧΩΡΩΝ

ΑΝΑΜΟΝΗ — Ονομασία χώρου
108 — Κωδικός χώρου
15.10 m² — Καθαρή επιφάνεια χώρου

ΤΥΠΟΙ ΚΟΥΦΩΜΑΤΩΝ

Πόρτες: Π1 — τύπος πόρτας; 1/1 — ανοιγμα πόρτας; 2.20 — ύψος πόρτας; κωδ.χώρου όπου ανήκει η πόρτα; ο/α πόρτες

Παράθυρα: Π1 — τύπος παραθύρου; 001 — κωδ.χώρου όπου ανήκει το παράθυρο; 1.40 — πλάτος παραθύρου; 1.20 — ανοιγμα παραθύρου; 2.00 — ύψος παραθύρου

ΣΥΜΒΟΛΙΣΜΟΣ ΛΟΙΠΩΝ ΣΤΟΙΧΕΙΩΝ

- Πυροσβεστική φωλιά
- Πυροσβεστικός σταθμός
- Ηλεκτρικός πίνακας
- Ψύκτης
- +2.36 Τελική Στάθμη Δαπέδου
- +2.22 Στάθμη Φέρουσας Κατασκευής

ΑΠΟΦΑΣΗ ΕΠΕ ΤΟ ΥΠ ΑΡΙΘΜ. 518 ΕΠΙΣΗΣ ΤΟΥ ΤΟΥ ΠΡΟΑΝΑΦΕΡΕΤΑΙ ΤΗΣ ΑΠΟΦΑΣΗΣ 02 Οκτωβρίου 9

ΥΠΟΥΡΓΕΙΟ ΠΕΡΙΒΑΛΛΟΝΤΟΣ ΧΩΡΟΤΑΞΙΑΣ & ΔΗΜ. ΕΡΓΩΝ
ΕΠΙΣΗΜΑΝΕΙ ΤΗΝ ΥΠ' ΑΡΙΘΜ. Γ. 40347/09 ΑΠΟΦΑΣΗ ΤΟΥ Κ. Υφυπουργού Εσωτερικών ορων 15' περιοχών δόμησης στο διατηρητέο κτίριο που βρίσκεται επί της οδού Σίνα 16, στο εγκεκρ. ρυθ. σχέδιο Αθηνών 16.
ΑΘΗΝΑ 7/ Σεπτεμβρίου 2009
Γ. ΜΑΝΟΥΡΗΣ

Σχ. 18
Αφ. 217/09

ΥΠΟΥΡΓΕΙΟ ΠΕΡΙΒΑΛΛΟΝΤΟΣ, ΧΩΡΟΤΑΞΙΑΣ ΚΑΙ ΔΗΜΟΣΙΩΝ ΕΡΓΩΝ

ΔΙΕΥΘΥΝΣΗ ΠΟΛΕΟΔΟΜΙΚΟΥ ΣΧΕΔΙΑΣΜΟΥ
ΤΜΗΜΑ ΠΑΡΑΔΟΣΙΑΚΩΝ ΟΙΚΙΣΜΩΝ

ΘΕΣΗ : ΣΙΝΑ 16 - ΑΘΗΝΑ
Ο.Τ. 70/67

ΘΕΜΑ : ΚΑΘΟΡΙΣΜΟΣ ΣΥΜΠΛΗΡΩΜΑΤΙΚΩΝ ΕΙΔΙΚΩΝ ΟΡΩΝ ΚΑΙ ΠΕΡΙΟΡΙΣΜΩΝ ΔΟΜΗΣΗΣ (ΕΙΔΙΚΗ ΡΥΘΜΙΣΗ) ΣΤΟ ΔΙΑΤΗΡΗΤΕΟ ΚΤΙΡΙΟ

ΤΙΤΛΟΣ ΣΧΕΔΙΟΥ : ΚΑΤΟΨΗ Γ' ΟΡΟΦΟΥ

ΚΛΙΜΑΚΑ : 1:50 **ΗΜΕΡΟΜΗΝΙΑ :** ΣΕΠΤ. 2008

ΑΡΙΘ. ΣΧΕΔΙΟΥ Γενικός ..... Ειδικός .....
ΕΡΜΑΡΙΟΝ Θυρίς ..... Φακ. .....
ΕΓΓΡΑΦΩΝ Αριθ. Τομ. ..... Θυρίς ..... Φακ. .....

ΑΡ. ΣΧΕΔΙΟΥ

A-04

ΧΟΡΗΓΕΙΤΑΙ ΑΠΟΚΛΕΙΣΤΙΚΑ ΑΠΟ ΤΗΝ ΑΙΤΗΜΑΤΟΣ ΧΟΡΗΓΕΙΤΑΙ ΑΠΟΚΛΕΙΣΤΙΚΑ ΑΠΟ ΤΗΝ ΑΙΤΗΜΑΤΟΣ