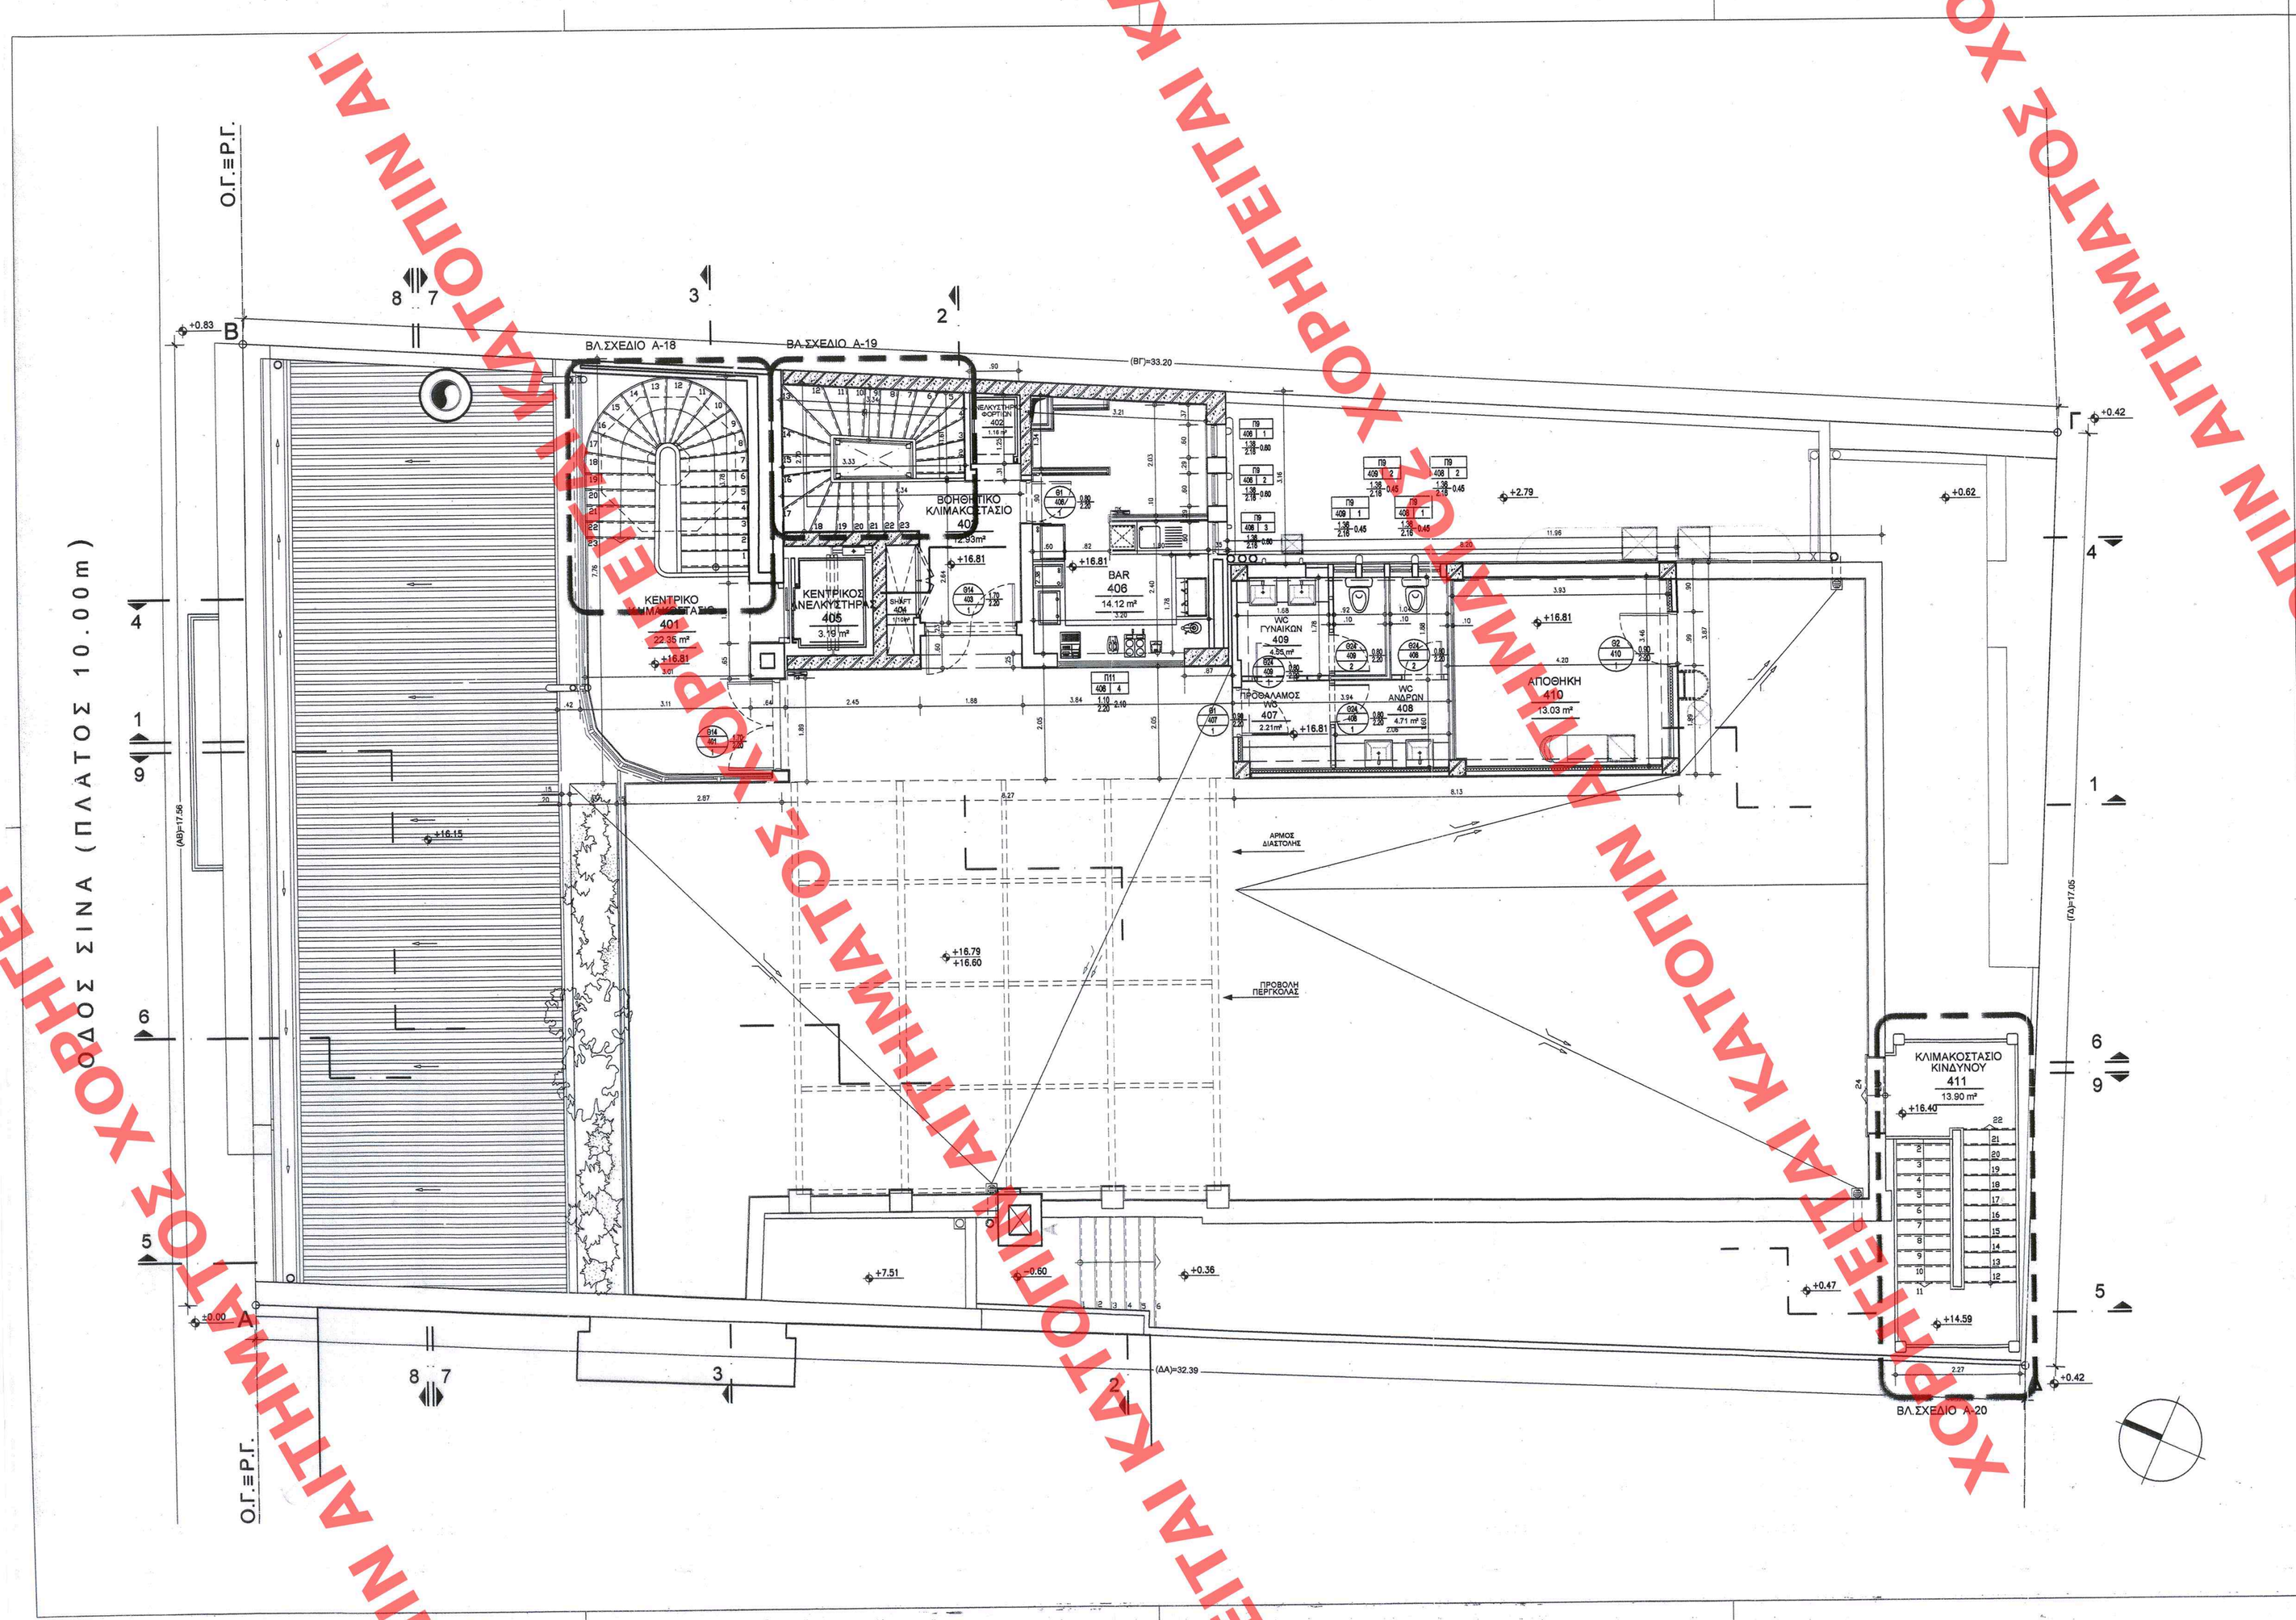

ΥΠΟΜΝΗΜΑ ΣΥΜΒΟΛΙΣΜΩΝ ΣΧΕΔΙΑΣΗΣ

ΔΟΜΙΚΑ ΣΤΟΙΧΕΙΑ-ΤΟΙΧΟΠΟΙΙΕΣ-ΤΟΙΧΟΠΕΤΑΣΜΑΤΑ

- στοιχεία υπάρχοντος φέροντος οργανισμού
- στοιχεία προτεινόμενου φέροντος οργανισμού
- στοιχεία υπάρχουσας λιθοδομής
- υπάρχουσα οπτοπλινθοδομή
- προτεινόμενη οπτοπλινθοδομή
- τοιχοπέτασμα γυψοσανίδας
- επένδυση γυψοσανίδας
- ισομός διαστολής
- Κινητά χωρίσματα

ΚΩΔΙΚΟΠΟΙΗΣΗ ΧΩΡΩΝ

- ΟΝΟΜΑΣΙΑ: Ονομασία χώρου
- 108: Κωδικός χώρου
- 15.10 m²: Καθαρή επιφάνεια χώρου

ΤΥΠΟΙ ΚΟΥΦΩΜΑΤΩΝ

Πόρτες: Π1 – πλάτος πόρτας; ύψος πόρτας; ποιότητα πόρτας; κωδ.χώρου όπου ανήκει η πόρτα; είδος πόρτας

Παράθυρα: Π1 – πλάτος παραθύρου; κωδ.χώρου όπου ανήκει το παράθυρο; είδος παραθύρου; ύψος παραθύρου; ύψος παραθύρου; πλάτος παραθύρου

ΣΥΜΒΟΛΙΣΜΟΣ ΛΟΙΠΩΝ ΣΤΟΙΧΕΙΩΝ

- Πυροσβεστική φωλιά
- Πυροσβεστικός σταθμός
- Ηλεκτρικός πίνακας
- Ψύκτης
- +2.36 / +2.22: Τελική Στάθμη Δαπέδου; Στάθμη Ηλιακού Κατασκευής

ΕΓΚΡΙΘΗΚΕ ΜΕ ΤΟ ΥΠ' ΑΡΙΘΜ. 518 ΟΡΟΦΗ ΤΟΥ Α.Ο.Π. ΣΥΜΦΩΝΑ ΜΕ ΤΟ ΣΥΝΟΛΙΚΟ ΤΗΣ ΚΤΙΡΙΟΔΟΜΗΣΗΣ ΤΗΣ ΑΝΩΤΕΡΗΣ ΤΗΣ 02 Οκτωβρίου 9

ΥΠΟΥΡΓΕΙΟ ΠΕΡΙΒΑΛΛΟΝΤΟΣ ΧΩΡΟΤΑΞΙΑΣ & ΔΗΜ. ΕΡΓΩΝ
ΕΧΕΙ ΚΥΡΩΘΕΙ ΣΗΜΕΡΑ ΤΗΝ ΙΟ ΑΡΙΘΜ. Γ40347/09 ΑΠΟΦΑΣΗ ΤΟΥ ΚΑΘΟΡΙΣΜΟΣ ΕΙΔΙΚΩΝ ΟΡΩΝ ΚΑΙ ΠΕΡΙΟΡΙΣΜΩΝ ΔΟΜΗΣΗΣ ΕΣΟ ΔΙΑΤΗΡΗΤΕΟ ΚΤΙΡΙΟ ΠΟΥ ΒΡΙΣΚΕΤΑΙ ΕΠΙ ΣΙΝΑ ΟΔΟΥ, ΑΡΙΘ. 16 ΣΤΟΝ ΟΤΟΜΕΡΟ ΡΥΜΟΤ. ΟΙΚΟΔΟΜΙΟΥ ΑΘΗΝΩΝ.
ΑΘΗΝΑ 7 Σεπτεμβρίου 2009
Γ. Μαγουλάς

Σχ. 18
Α.Π.: 217/09

ΥΠΟΥΡΓΕΙΟ ΠΕΡΙΒΑΛΛΟΝΤΟΣ, ΧΩΡΟΤΑΞΙΑΣ ΚΑΙ ΔΗΜΟΣΙΩΝ ΕΡΓΩΝ

ΔΙΕΥΘΥΝΣΗ ΠΟΛΕΟΔΟΜΙΚΟΥ ΣΧΕΔΙΑΣΜΟΥ
ΤΜΗΜΑ ΠΑΡΑΔΟΣΙΑΚΩΝ ΟΙΚΙΣΜΩΝ

ΘΕΣΗ : ΣΙΝΑ 16 - ΑΘΗΝΑ
Ο.Τ. 70/67

ΘΕΜΑ : ΚΑΘΟΡΙΣΜΟΣ ΣΥΜΠΛΗΡΩΜΑΤΙΚΩΝ ΕΙΔΙΚΩΝ ΟΡΩΝ ΚΑΙ ΠΕΡΙΟΡΙΣΜΩΝ ΔΟΜΗΣΗΣ (ΕΙΔΙΚΗ ΡΥΘΜΙΣΗ) ΣΤΟ ΔΙΑΤΗΡΗΤΕΟ ΚΤΙΡΙΟ

ΤΙΤΛΟΣ ΣΧΕΔΙΟΥ : ΚΑΤΟΨΗ ΤΑΡΑΤΣΑΣ

ΚΛΙΜΑΚΑ : 1:50 **ΗΜΕΡΟΜΗΝΙΑ :** ΣΕΠΤ. 2008

ΑΡΙΘ. ΣΧΕΔΙΟΥ Γενικός ..... Ειδικός .....
ΕΡΜΑΡΙΟΝ Θυρίς ..... Φακ. .....
ΕΓΓΡΑΦΩΝ Αριθ. ..... Θυρίς ..... Φακ. .....

ΑΡ. ΣΧΕΔΙΟΥ

A-05

ΧΟΡΗΓΕΙΤΑΙ ΚΑΤΟΠΙΝ ΑΙΤΗΜΑΤΟΣ