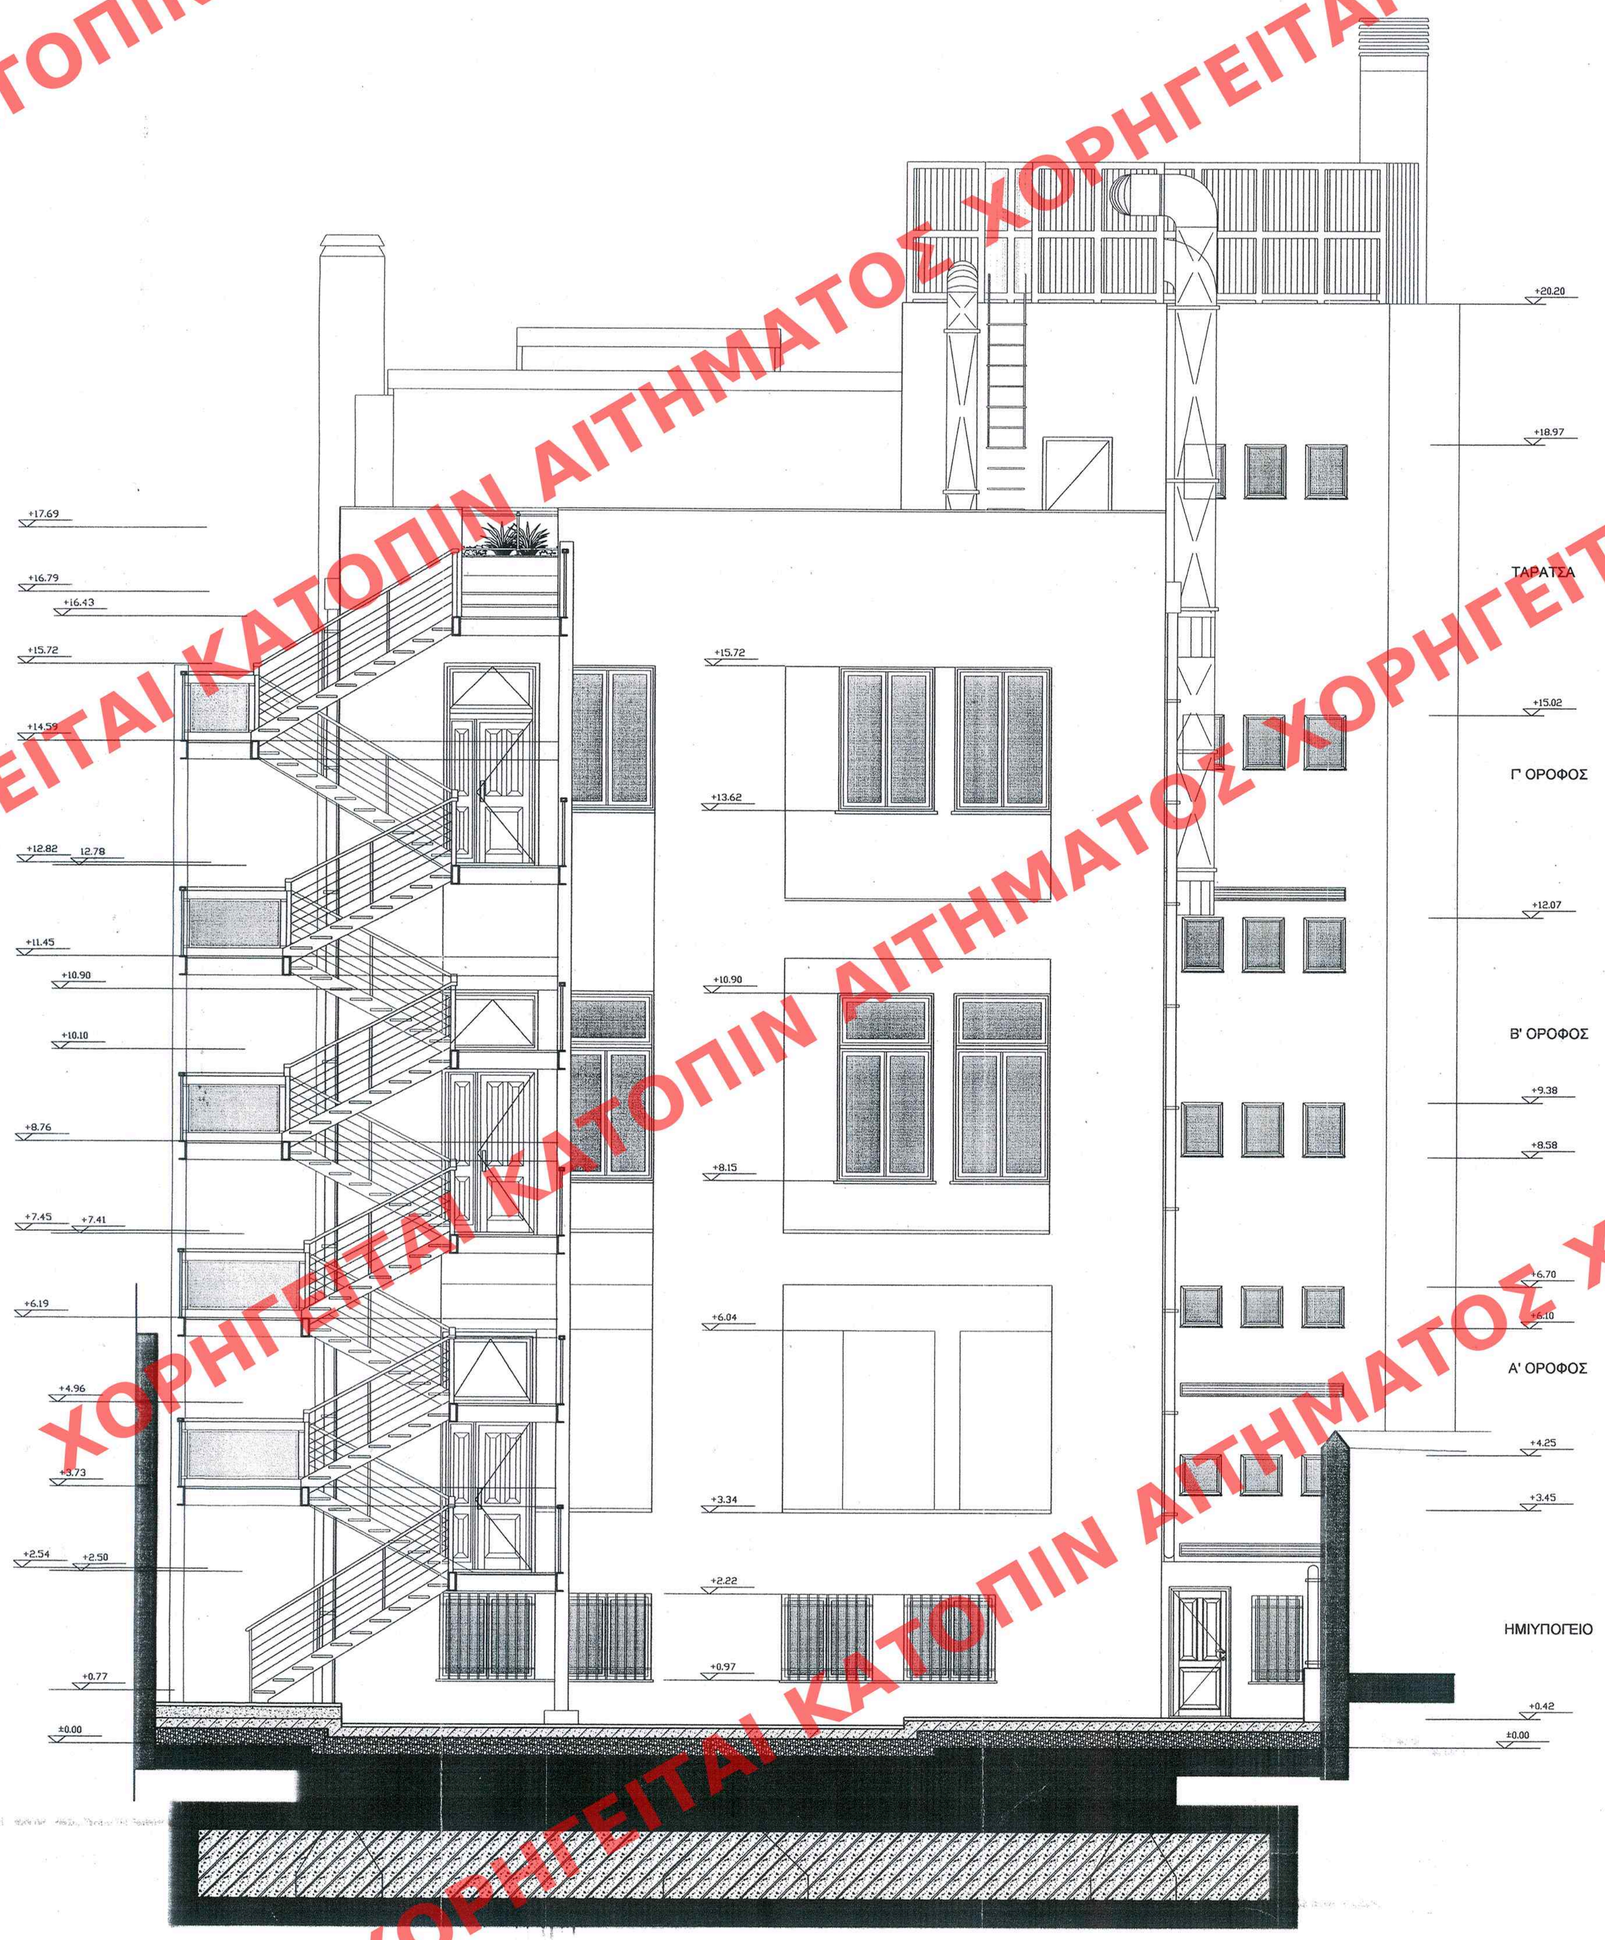

ΥΠΟΜΝΗΜΑ ΣΥΜΒΟΛΙΣΜΩΝ ΣΧΕΔΙΑΣΗΣ

ΔΟΜΙΚΑ ΣΤΟΙΧΕΙΑ-ΤΟΙΧΟΠΟΙΙΕΣ-ΤΟΙΧΟΠΕΤΑΣΜΑΤΑ

- στοιχεία υπάρχοντος φέροντος οργανισμού
- στοιχεία προτεινόμενου φέροντος οργανισμού
- στοιχεία υπάρχουσας λιθοδομής
- υπάρχουσα οπτοπλινθοδομή
- προτεινομενη οπτοπλινθοδομή
- ταιχοπέτασμα γυψοσανίδας
- μόνωση
- αρμος διαστολής

ΣΥΜΒΟΛΙΣΜΟΣ ΛΟΙΠΩΝ ΣΤΟΙΧΕΙΩΝ

- +19.90 Τελική Στάθμη Δαπέδου
- +19.67 Τελική Στάθμη Ληπτεών

ΣΥΜΦΩΝΑ ΜΕ ΤΟ ΥΠ' ΑΡΙΘΜ. 518 ΦΥΛΛΟ ΤΟΥ Π.ΑΡ. ΤΕΥΧΟΥΣ ΤΗΣ ΕΘΝΙΚΗΣ ΤΗΣ ΚΥΒΕΡΝΗΣΕΩΣ ΤΗΣ 02 Οκτωβρίου 09

ΥΠΟΥΡΓΕΙΟ
ΠΕΡΙΒΑΛΛΟΝΤΟΣ ΧΩΡΟΤΑΞΙΑΣ & ΔΗΜ. ΕΡΓΩΝ
ΣΥΝΑΔΕΥΕΙ ΤΗΝ ΥΠ' ΑΡΙΘΜ Γ. 40347/09 ΑΠΟΦΑΣΗ ΠΕΡ. "Καθορισμός ειδικών όρων και περιορισμών δόμησης στο διατηρητέο κτίριο που βρίσκεται επί της οδού Σίνα 16 του εγκεκριμένου ρυμ. σχεδίου Αθηνών".
ΑΘΗΝΑ 7 Σεπτεμβρίου 2009
Γ. ΜΑΝΟΥΡΗΣ

Σχ: 18
ΑΦ: 217/09

ΥΠΟΥΡΓΕΙΟ ΠΕΡΙΒΑΛΛΟΝΤΟΣ, ΧΩΡΟΤΑΞΙΑΣ ΚΑΙ ΔΗΜΟΣΙΩΝ ΕΡΓΩΝ

ΔΙΕΥΘΥΝΣΗ ΠΟΛΕΟΔΟΜΙΚΟΥ ΣΧΕΔΙΑΣΜΟΥ
ΤΜΗΜΑ ΠΑΡΑΔΟΣΙΑΚΩΝ ΟΙΚΙΣΜΩΝ

ΘΕΣΗ : ΣΙΝΑ 16 - ΑΘΗΝΑ
Ο.Τ. 70/67

ΘΕΜΑ : ΚΑΘΟΡΙΣΜΟΣ ΣΥΜΠΛΗΡΩΜΑΤΙΚΩΝ ΕΙΔΙΚΩΝ ΟΡΩΝ ΚΑΙ ΠΕΡΙΟΡΙΣΜΩΝ ΔΟΜΗΣΗΣ (ΕΙΔΙΚΗ ΡΥΘΜΙΣΗ) ΣΤΟ ΔΙΑΤΗΡΗΤΕΟ ΚΤΙΡΙΟ

ΤΙΤΛΟΣ ΣΧΕΔΙΟΥ : ΟΨΗ ΑΚΑΛΥΠΤΟΥ

ΚΛΙΜΑΚΑ : 1:50 **ΗΜΕΡΟΜΗΝΙΑ :** ΣΕΠΤ. 2008

ΑΡΙΘ. ΣΧΕΔΙΟΥ Γενικός ..... Ειδικός .....
ΕΡΜΑΡΙΟΝ Θυρίς ..... Φακ.
ΕΓΓΡΑΦΩΝ Αριθ. Πρωτ. ..... Θυρίς ..... Φ.

ΑΡ. ΣΧΕΔΙΟΥ

A-08

ΧΟΡΗΓΕΙΤΑΙ ΚΑΤΟΠΙΝ ΑΙΤΗΜΑΤΟΣ ΧΟΡΗΓΕΙΤΑΙ ΚΑΤΟΠΙΝ ΑΙΤΗΜ