ΧΟΡΗΓΕΙΤΑΙ ΚΑΤΟΠΙΝ ΑΙΤΗΜΑΤΟΣ ΧΟΡΗΓΕΙΤΑΙ ΚΑΤΟΠΙΝ ΑΙΤΗΜΑ΄

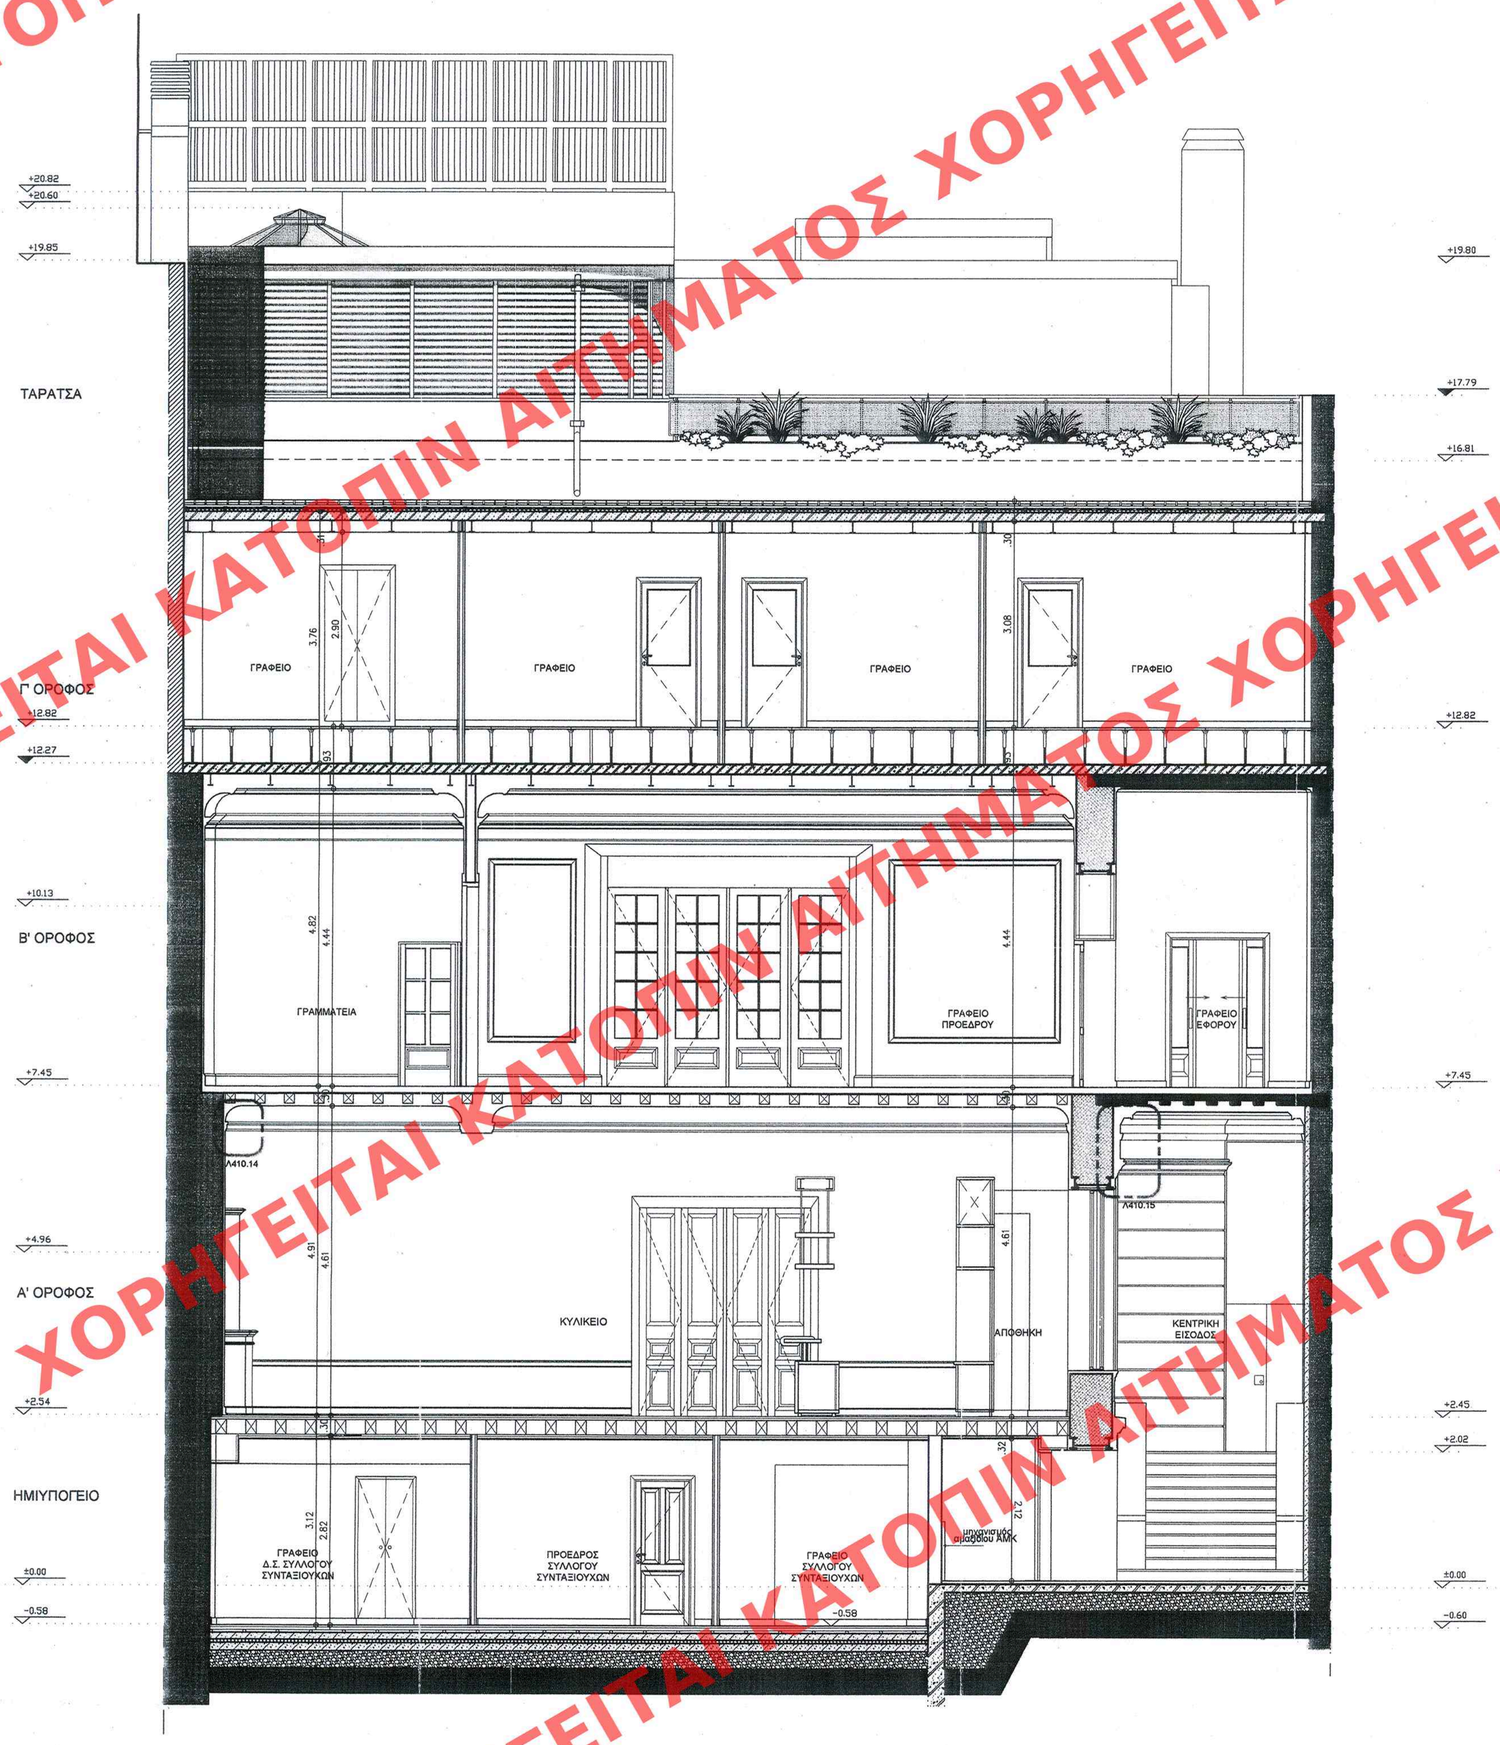

ΥΠΟΜΝΗΜΑ ΣΥΜΒΟΛΙΣΜΩΝ ΣΧΕΔΙΑΣΗΣ

ΔΟΜΙΚΑ ΣΤΟΙΧΕΙΑ-ΤΟΙΧΟΠΟΙΙΕΣ-ΤΟΙΧΟΠΕΤΑΣΜΑΤΑ

- στοιχεία υπάρχοντος φέροντος οργανισμού
- στοιχεία προτεινόμενου φέροντος οργανισμού
- στοιχεία υπάρχουσας λιθοδομής
- υπάρχουσα οπτοπλινθοδομή
- προτεινόμενη οπτοπλινθοδομή
- ταχοπετάσματα γυψοσανίδας
- μονωση
- ορίζ. διαστολής

ΣΥΜΒΟΛΙΣΜΟΣ ΛΟΙΠΩΝ ΣΤΟΙΧΕΙΩΝ

- +19.90 Τελική Στάθμη Δαπέδου
- +19.67 Τελική Στάθμη Ψευτεταν

ΕΝΗΜΕΡΩΘΗΚΕ ΕΩΣ ΤΟ ΥΠ ΑΡΙΘΜ 518 ΑΑΠ ΤΕΥΧΟΥΣ ΤΗΣ ΕΘΝΙΚΗΣΛΑΣ ΤΗΣ ΚΥΒΕΡΝΗΣΕΩΣ ΤΗΣ 02 Οκτωβρίου σελ. 9

ΥΠΟΥΡΓΕΙΟ ΠΕΡΙΒΑΛΛΟΝΤΟΣ ΧΩΡΟΤΑΞΙΑΣ & ΔΗΜ. ΕΡΓΩΝ
ΣΥΝΠΙΕΣΕΙ ΤΗΝ ΥΠ ΑΡΙΘΜ. Γ 40347/09 ΑΠΟΦΑΣΗ
"Καθορισμού ειδικών όρων..5.. η φωτοβολ. φόρτισης στο διατηρητέο κτίριο που βρίσκεται επί της οδού Σίνα 16 του εγκεκριμένου ρυθμιστ. σχεδίου Αθηνών"
Αθήνα 7 Σεπτεμβρίου 2009
Δ/ντής
Γ. Μανούρης

Αρ.Φ. 217/09 σλ. 18

ΥΠΟΥΡΓΕΙΟ ΠΕΡΙΒΑΛΛΟΝΤΟΣ, ΧΩΡΟΤΑΞΙΑΣ ΚΑΙ ΔΗΜΟΣΙΩΝ ΕΡΓΩΝ

ΔΙΕΥΘΥΝΣΗ ΠΟΛΕΟΔΟΜΙΚΟΥ ΣΧΕΔΙΑΣΜΟΥ
ΤΜΗΜΑ ΠΑΡΑΔΟΣΙΑΚΩΝ ΟΙΚΙΣΜΩΝ

ΘΕΣΗ : ΣΙΝΑ 16 - ΑΘΗΝΑ
Ο.Τ. 70/67

ΘΕΜΑ : ΚΑΘΟΡΙΣΜΟΣ ΣΥΜΠΛΗΡΩΜΑΤΙΚΩΝ ΕΙΔΙΚΩΝ ΟΡΩΝ ΚΑΙ ΠΕΡΙΟΡΙΣΜΩΝ ΔΟΜΗΣΗΣ (ΕΙΔΙΚΗ ΡΥΘΜΙΣΗ) ΣΤΟ ΔΙΑΤΗΡΗΤΕΟ ΚΤΙΡΙΟ

ΤΙΤΛΟΣ ΣΧΕΔΙΟΥ : ΤΟΜΗ 7-7

ΚΛΙΜΑΚΑ : 1:50 **ΗΜΕΡΟΜΗΝΙΑ : ΣΕΠΤ. 2008**

ΑΡΙΘ. ΣΧΕΔΙΟΥ Γενικός ..... Ειδικός .....
ΕΡΜΑΡΙΟΝ Θυρίς ..... Φακ.
ΕΓΓΡΑΦΩΝ Αριθ. Πρωτ. ..... Σ.Κ.

ΑΡ. ΣΧΕΔΙΟΥ

A-15