


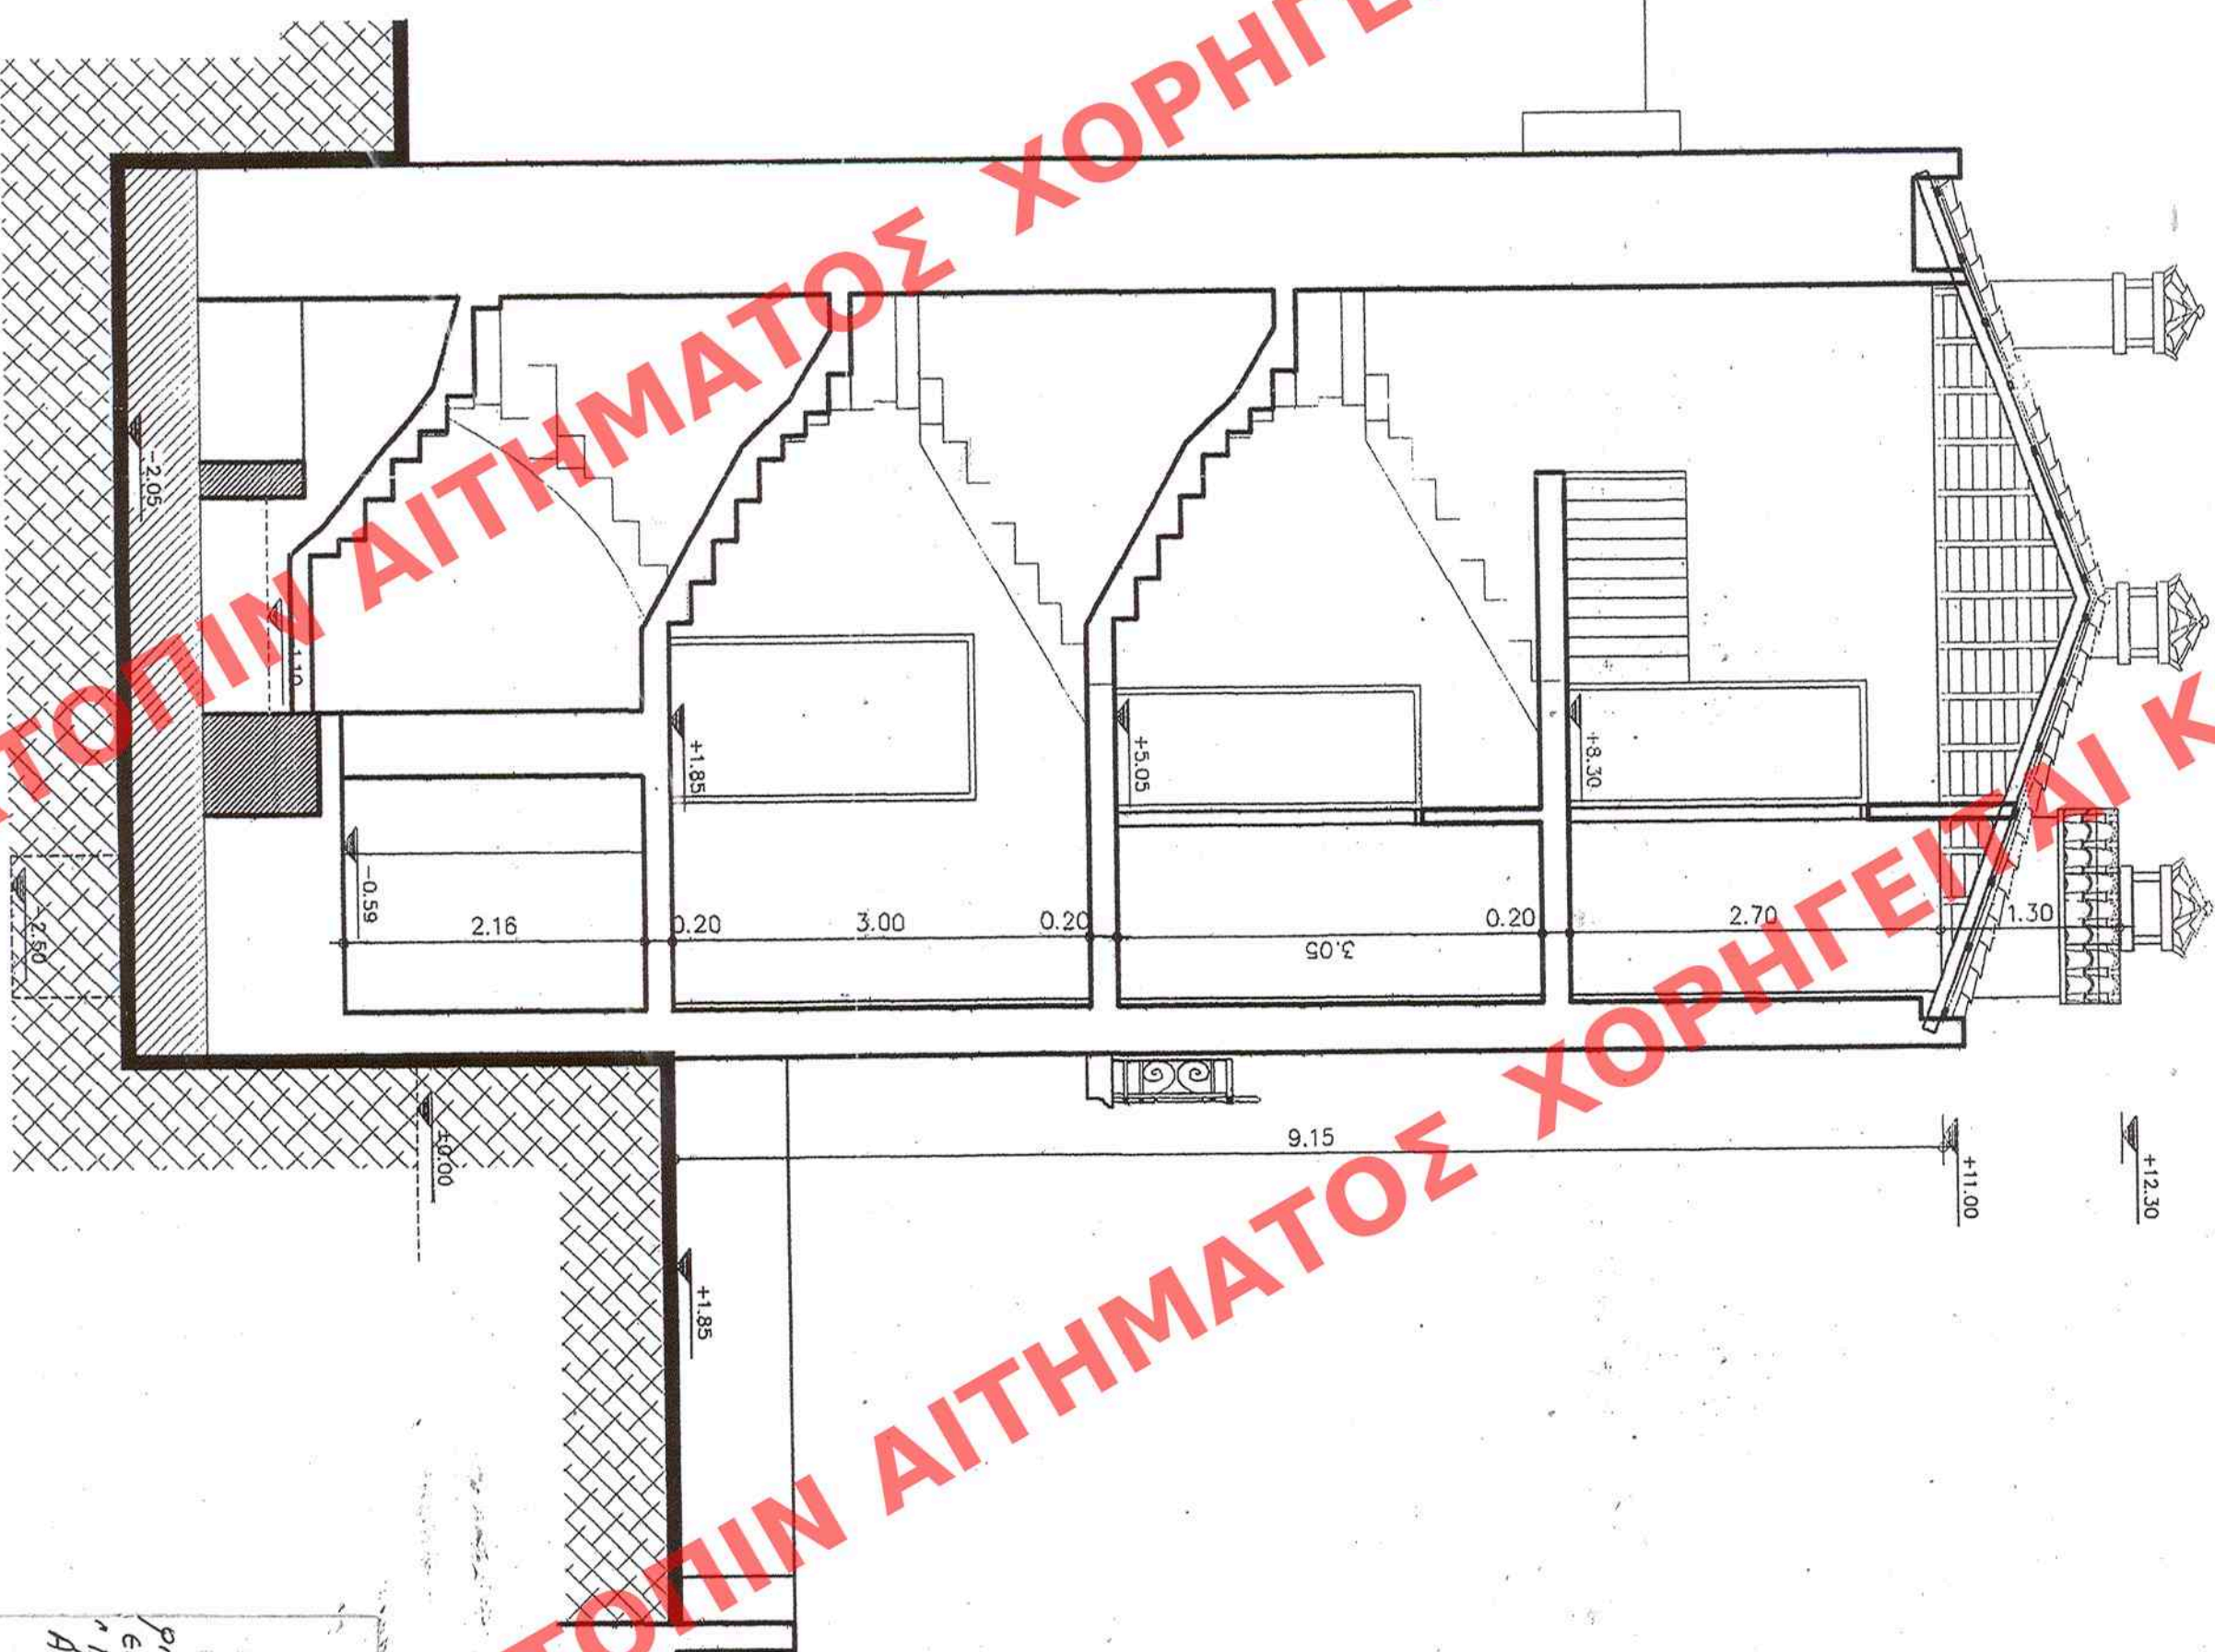

ΠΡΩΤΟΤΥΠΟ

ΥΠΟΛΟΓΙΣΜΟΣ ΠΕΡΙΒΑΛΛΟΝΤΟΣ
ΕΝΕΡΓΕΙΑΣ ΚΑΙ ΚΛΙΜΑΤΙΚΗΣ ΑΝΑΓΗΣ
Γ. 5853/10
ΚΑΘΟΡΙΣΜΟΣ ΕΙΔΙΚΩΝ ΔΡΑΣΕΩΝ ΚΑΙ ΥΠΟΛΟΓΙΣΜΟΣ ΔΙΑΤΗΡΗΣΗΣ ΚΤΙΡΙΟΥ ΕΠΙ ΤΗΣ ΟΔΟΥ ΧΑΙΡΕΦΑΝΤΟΣ 1 ΣΤΗ ΓΕΝΙΚΗ ΑΡΧΑΙΑ ΤΟΥ ΕΛΛΗΝΙΚΟΥ ΡΥΘΜΟΥ. ΟΧ.

Δ/ΝΣΗ ΠΟΛΕΟΔΟΜΙΚΟΥ ΣΧΕΔΙΑΣΜΟΥ ΤΜΗΜΑ ΠΑΡΑΘΕΣΑΚΩΝ ΟΙΚΙΣΜΩΝ	ΥΠΟΛΟΓΙΣΜΟΣ ΠΕΡΙΒΑΛΛΟΝΤΟΣ, ΕΝΕΡΓΕΙΑΣ ΚΑΙ ΚΛΙΜΑΤΙΚΗΣ ΑΝΑΓΗΣ
ΘΕΣΗ: Δήμος Αθηναίων	
ΘΕΜΑ: Καθορισμός συμπληρωματικών όρων και περιορισμών δόμησης σε διατηρητέο κτίριο επί της οδού Χαίρεφαντος 1 στην Πλάκα	
ΣΧΕΔΙΟ: Τμήν B-B	
ΚΛΙΜΑΚΑ: 1:50	

Αρ. Φακ. 13/10
ΟΧ. 10