



ΧΑΡΑΚΤΗΡΙΣΜΟΣ ΥΛΙΚΩΝ


1. Εμφανή τοιχοποιία σύμφωνα με το παραδοσιακό υπόδειγμα.
2. Ξύλινα κουφώματα καρφωτά, χρώμα καφέ.
3. Αποκατάσταση ξύλινης σκάλας και εξώστη
4. Αποκατάσταση ξύλινης στέγης

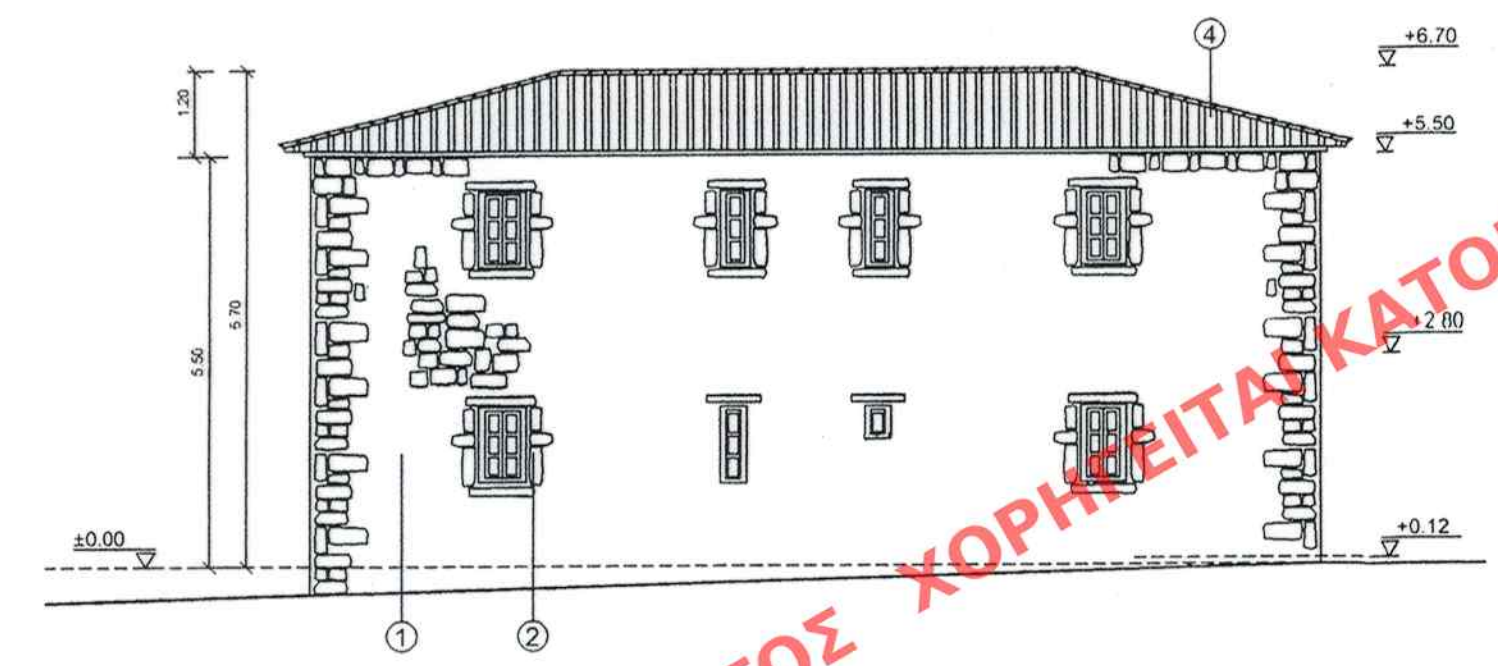


ΒΟΡΕΙΑ ΟΨΗ

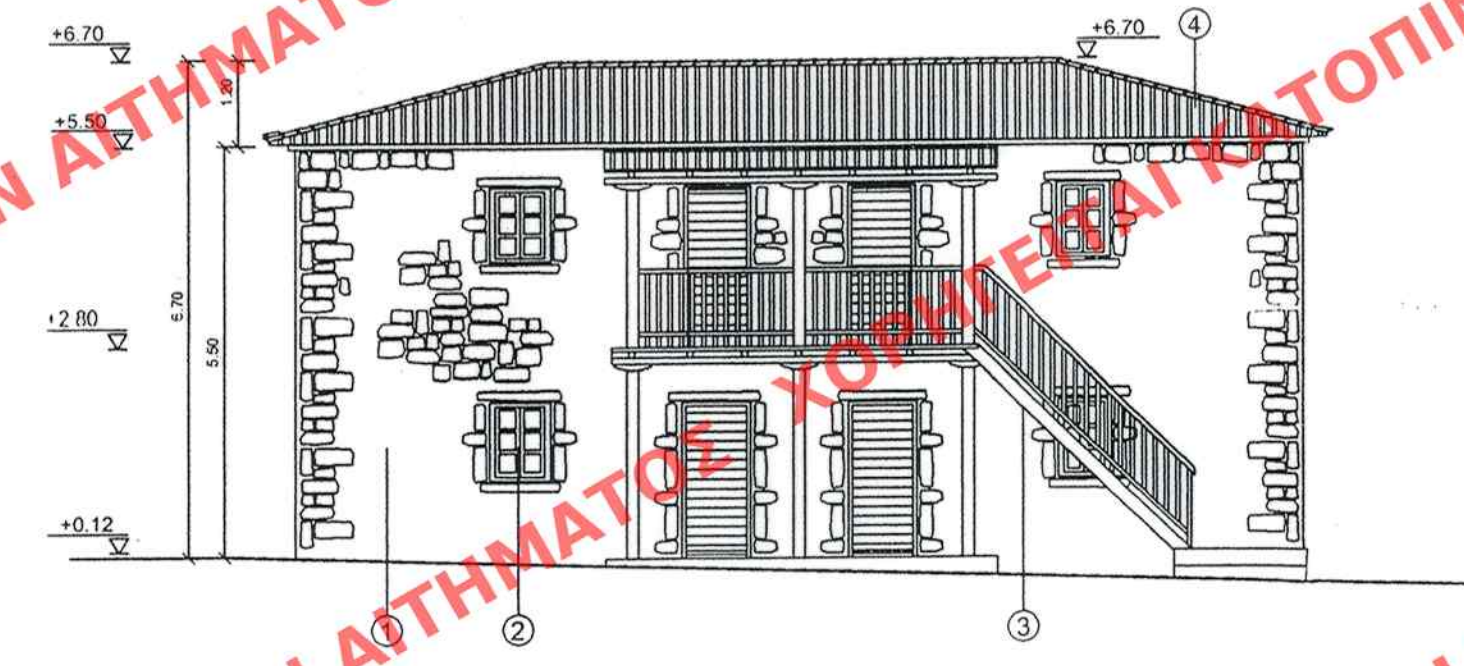


ΝΟΤΙΑ ΟΨΗ

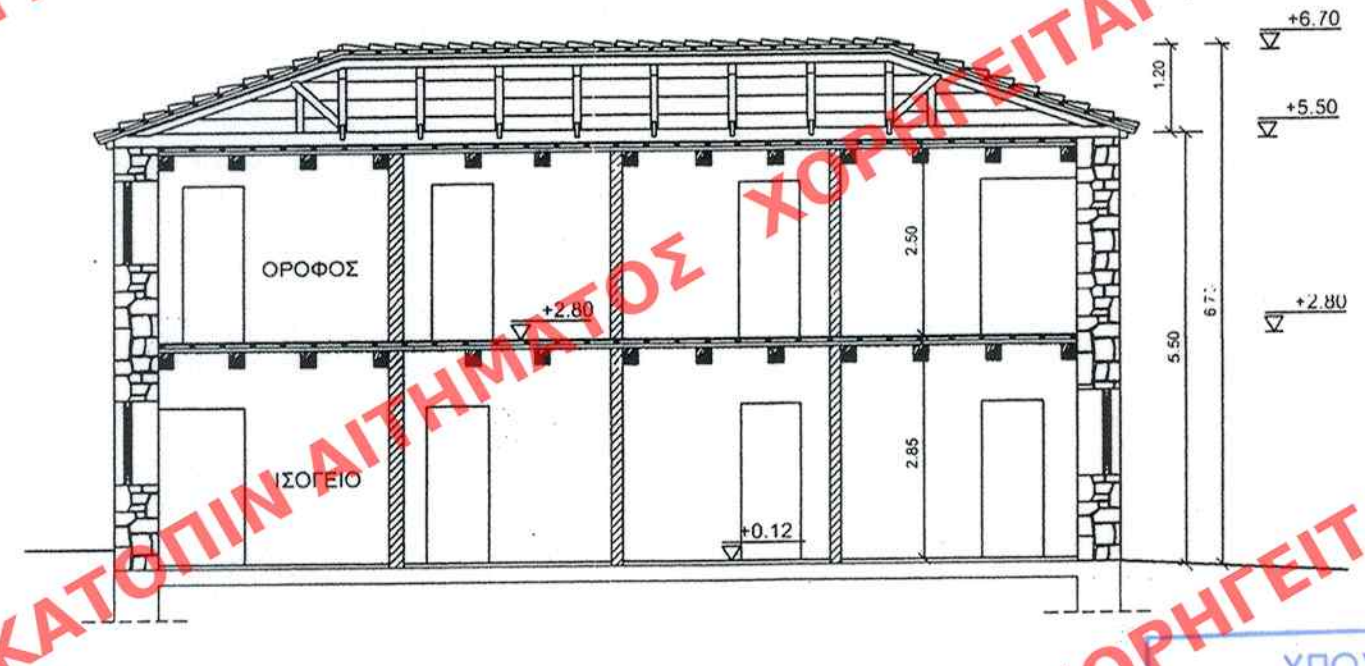

ΤΟΜΗ ΚΑΤΑ ΜΗΚΟΣ Β-Β

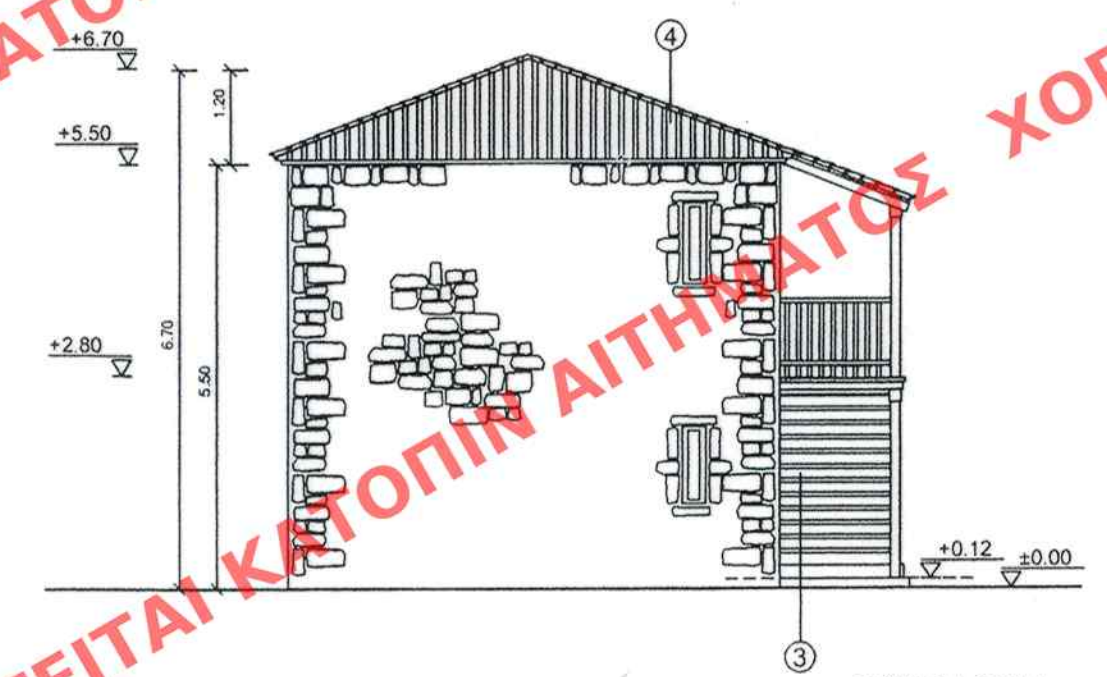

ΔΥΤΙΚΗ ΟΨΗ

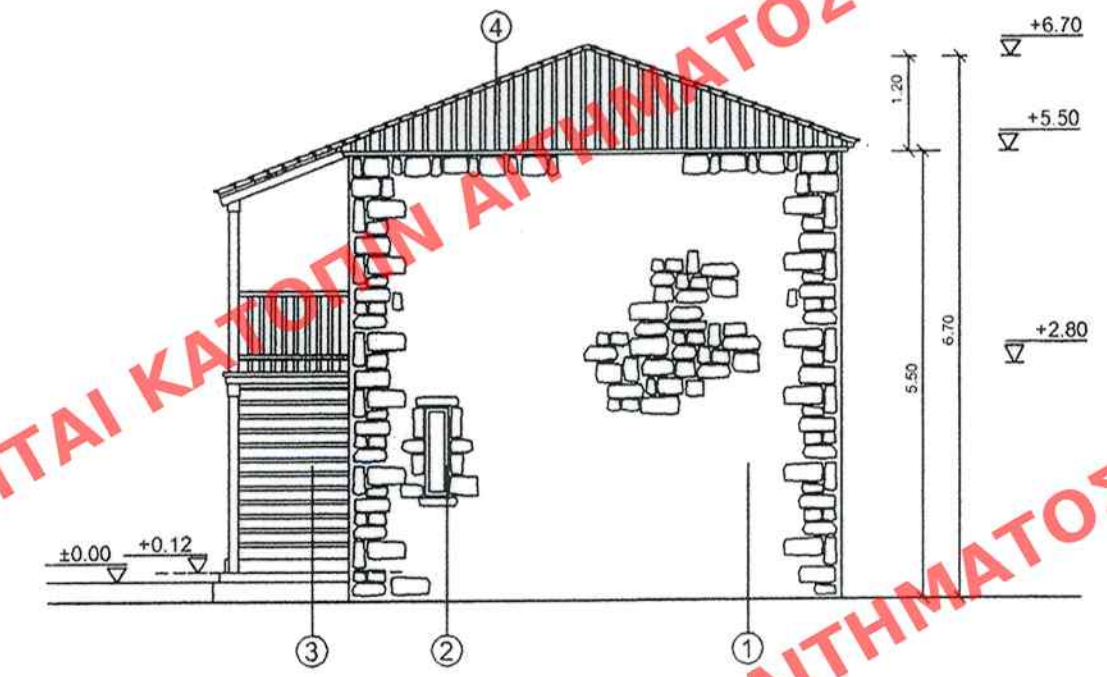

ΑΝΑΤΟΛΙΚΗ ΟΨΗ



ΤΟΜΗ ΕΓΚΑΡΣΙΑ Α-Α

ΥΠΟΥΡΓΕΙΟ ΠΕΡΙΒΑΛΛΟΝΤΟΣ
ΕΝΕΡΓΕΙΑΣ & ΚΛΙΜΑΤΙΚΗΣ ΑΛΛΑΓΗΣ

ΣΥΝΟΔΕΥΕΙ ΤΗΝ ΥΠ' ΑΡΙΘΜ. Γ. 8215/10 ΑΠΟΦΑΣΗ
ΠΕΡΙ Χαρακτηρισμού ως διατηρητέου
συγκροτήματος... κυρίως που βρίσκονται
στη θέση Μετόχι Τρυπιών Αιγιάλειας
του Δήμου Διακοπτού (ν. Αχαΐας) και
καθορισμού όρων και περιορισμών
τόμησης

ΑΘΗΝΑ, 6 Μαρτίου 2010
Δ/ΝΤΗΣ

Γ. ΜΑΝΟΥΡΗΣ

ΕΞΗΜΟΣΙΕΥΘΗ ΕΞ ΤΩ ΥΠ' ΑΡΙΘΜ. 113... ΟΥΛΟ ΤΟΥ
ΑΑΠ... ΤΕΤΡΟΥΣ ΤΗΣ ΕΞΗΜΟΣΙΕΥΣΗΣ ΤΗΣ ΚΥΒΕΡΝΗΣΕΩΣ
ΤΗΣ 6 Απριλίου 2010

ΥΠΟΥΡΓΕΙΟ ΠΕΡΙΒΑΛΛΟΝΤΟΣ
ΕΝΕΡΓΕΙΑΣ ΚΑΙ ΚΛΙΜΑΤΙΚΗΣ
ΑΛΛΑΓΗΣ

Δ/ΝΣΗ ΠΟΛΕΟΔΟΜΙΚΟΥ ΣΧΕΔΙΑΣΜΟΥ
ΤΜΗΜΑ ΠΑΡΑΔΟΣΙΑΚΩΝ ΟΙΚΙΣΜΩΝ

ΘΕΣΗ: ΜΕΤΟΧΙ ΤΡΥΠΙΩΝ ΑΙΓΙΑΛΕΙΑΣ

ΘΕΜΑ: ΧΑΡΑΚΤΗΡΙΣΜΟΣ ΩΣ ΔΙΑΤΗΡΗΤΕΟΥ
ΚΤΙΡΙΑΚΟΥ ΣΥΓΚΡΟΤΗΜΑΤΟΣ ΙΔΙΟΚ. ΙΕΡΑΣ
ΜΟΝΗΣ ΜΕΓΑΛΟΥ ΣΠΗΛΛΙΟΥ ΚΑΙ ΕΙΔΙΚΗ
ΡΥΘΜΙΣΗ Σ' ΑΥΤΟ.

ΚΤΙΡΙΟ 6
ΤΟΜΗ - ΟΨΕΙΣ

Κλίμακα 1:100