


ΤΟΜΗ ΚΑΤΑ ΜΗΚΟΣ Α-Α

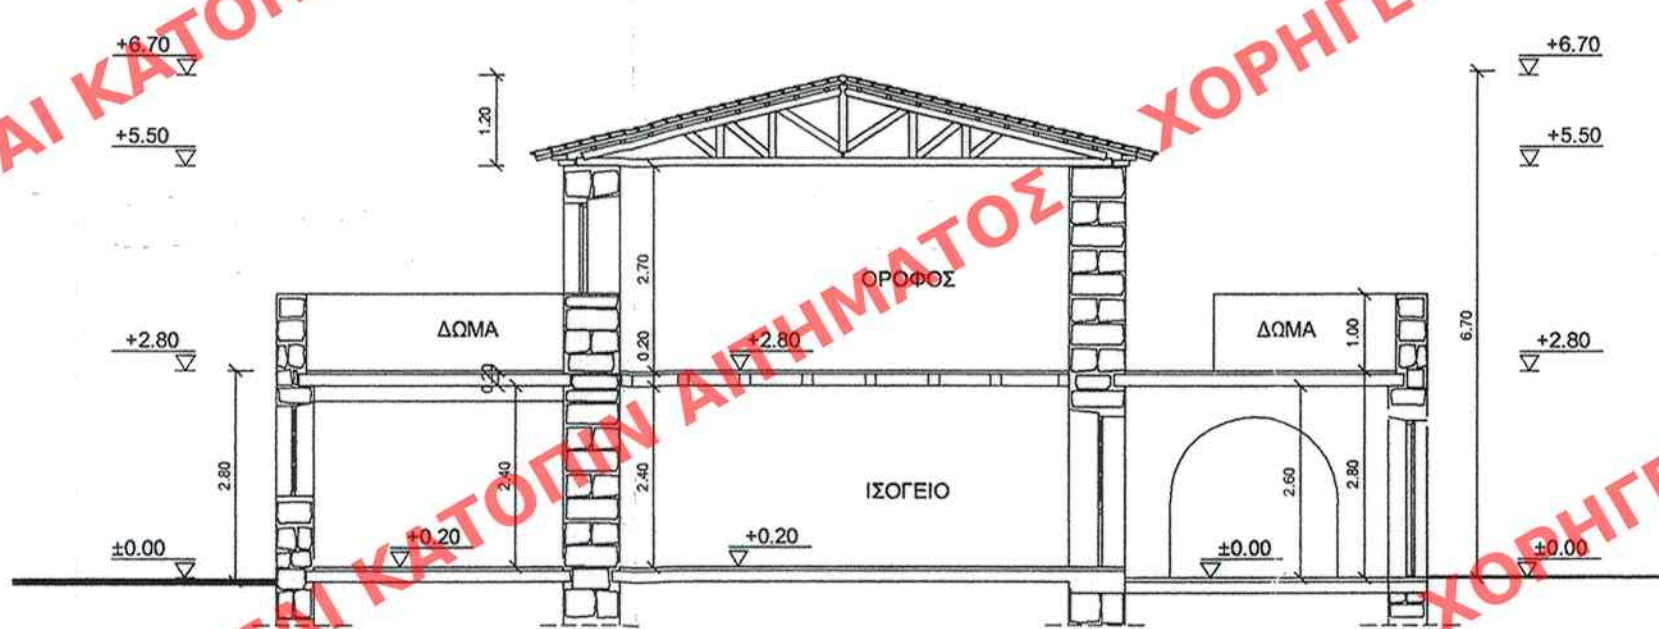

ΤΟΜΗ ΕΓΚΑΡΣΙΑ Β-Β

ΥΠΟΥΡΓΕΙΟ ΠΕΡΙΒΑΛΛΟΝΤΟΣ
ΕΝΕΡΓΕΙΑΣ & ΚΛΙΜΑΤΙΚΗΣ
ΣΥΝΟΔΕΥΕΙ ΤΗΝ ΥΠ' ΑΡΙΘΜ. Γ. 8215/10, ΑΠΟΦΑΣΗ
ΠΕΡΙ Χαρακτηρισμού ως διατηρητέου...
συγκροτήματος κτιρίου που βρίσκεται στη
θέση Μετόχι Τρυπίων Αιγιάλειας του Δήμου
Διακοπτού (ν. Αχαΐας) και καθορισμού
όρων και περιορισμών δόμησης
ΑΘΗΝΑ, 1 Μαρτίου 2010
Δ/ΝΤΗΣ
Γ. ΜΑΝΟΥΡΗΣ

Αρ. Φακ. 24/10
σχ. 22

ΕΛΗΜΕΙΝΕΤΑΙ ΕΙΣ ΤΟ ΥΠ' ΑΡΙΘΜ. 113...
447... ΤΕΥΧΟΣ ΤΗΣ ΕΦΗΜΕΡΙΔΑΣ ΤΗΣ ΚΥΒΕΡΝΗΣΕΩΣ
ΤΗΣ 6 Απριλίου 2010

ΥΠΟΥΡΓΕΙΟ ΠΕΡΙΒΑΛΛΟΝΤΟΣ
ΕΝΕΡΓΕΙΑΣ ΚΑΙ ΚΛΙΜΑΤΙΚΗΣ
ΑΛΛΑΓΗΣ

Δ/ΝΣΗ ΠΟΛΕΟΔΟΜΙΚΟΥ ΣΧΕΔΙΑΣΜΟΥ
ΤΜΗΜΑ ΠΑΡΑΔΟΣΙΑΚΩΝ ΟΙΚΙΣΜΩΝ

ΘΕΣΗ: ΜΕΤΟΧΙ ΤΡΥΠΙΩΝ ΑΙΓΙΑΛΕΙΑΣ

ΘΕΜΑ: ΧΑΡΑΚΤΗΡΙΣΜΟΣ ΩΣ ΔΙΑΤΗΡΗΤΕΟΥ
ΚΤΙΡΙΑΚΟΥ ΣΥΓΚΡΟΤΗΜΑΤΟΣ ΙΔΙΟΚ. ΙΕΡΑΣ
ΜΟΝΗΣ ΜΕΓΑΛΟΥ ΣΠΗΛΑΙΟΥ ΚΑΙ ΕΙΔΙΚΗ
ΡΥΘΜΙΣΗ Σ' ΑΥΤΟ.

ΚΤΙΡΙΟ 1
ΤΟΜΕΣ

Κλίμακα 1:100