

- ΧΑΡΑΚΤΗΡΙΣΜΟΣ ΥΛΙΚΩΝ
- Εμφανή τοιχοποιία σύμφωνα με το παραδοσιακό υπόδειγμα.
 - Ξύλινα κουφώματα καρφωτά, χρώμα καφέ.
 - Ξύλινο χονιάσι.
 - Βυζαντινά κεραμίδια χρώμα κόκκινο.

ΥΠΟΥΡΓΕΙΟ ΠΕΡΙΒΑΛΛΟΝΤΟΣ
ΕΝΕΡΓΕΙΑΣ & ΚΛΙΜΑΤΙΚΗΣ ΑΛΛΑΓΗΣ

ΣΥΝΟΔΕΥΕΙ ΤΗΝ ΥΠ' ΑΡΙΘΜ. Γ. 8215/19 ΑΠΟΦΑΣΗ
ΠΕΡΙ
Χαρακτηρισμού ως διατηρητέου
συγκροτήματος κτιρίου που βρί-
σκεται στη θέση Μετόχι Τρυπίων
Αιγιάλειας του Δήμου Διακοητού
(ν. Αχαΐας) και καθορισμού
όρων και περιορισμών...
ΑΘΗΝΑ, 20 Ιαν. 2010
ΔΙΝΤΕ

Γ. ΜΑΝΟΥΡΗΣ

ΥΠΟΥΡΓΕΙΟ ΠΕΡΙΒΑΛΛΟΝΤΟΣ
ΕΝΕΡΓΕΙΑΣ ΚΑΙ ΚΛΙΜΑΤΙΚΗΣ
ΑΛΛΑΓΗΣ

Δ/ΝΣΗ ΠΟΛΕΟΔΟΜΙΚΟΥ ΣΧΕΔΙΑΣΜΟΥ
ΤΜΗΜΑ ΠΑΡΑΔΟΣΙΑΚΩΝ ΟΙΚΙΣΜΩΝ

ΘΕΣΗ: ΜΕΤΟΧΙ ΤΡΥΠΙΩΝ ΑΙΓΙΑΛΕΙΑΣ

ΘΕΜΑ: ΧΑΡΑΚΤΗΡΙΣΜΟΣ ΩΣ ΔΙΑΤΗΡΗΤΕΟΥ
ΚΤΙΡΙΑΚΟΥ ΣΥΓΚΡΟΤΗΜΑΤΟΣ ΙΔΙΟΚ. ΙΕΡΑΣ
ΜΟΝΗΣ ΜΕΓΑΛΟΥ ΣΠΗΛΑΙΟΥ ΚΑΙ ΕΙΔΙΚΗ
ΡΥΘΜΙΣΗ Σ' ΑΥΤΟ.


ΚΤΙΡΙΟ 5

ΤΟΜΕΣ- ΟΨΕΙΣ


Κλίμακα 1:100




ΑΝΑΤΟΛΙΚΗ ΟΨΗ

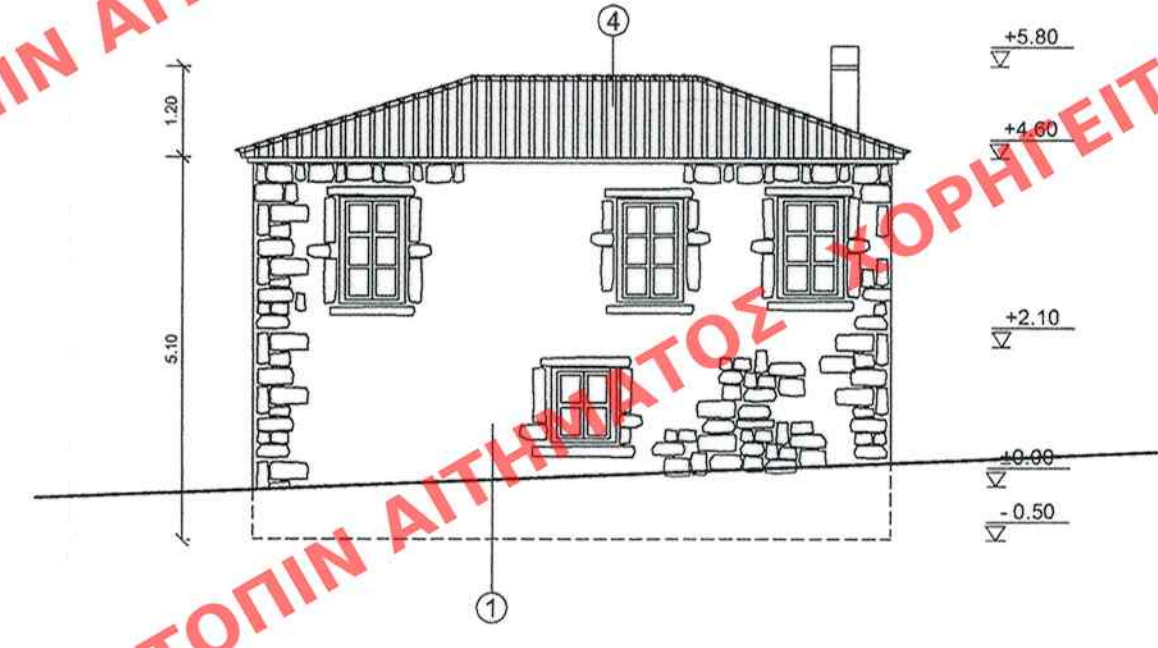


ΔΥΤΙΚΗ ΟΨΗ

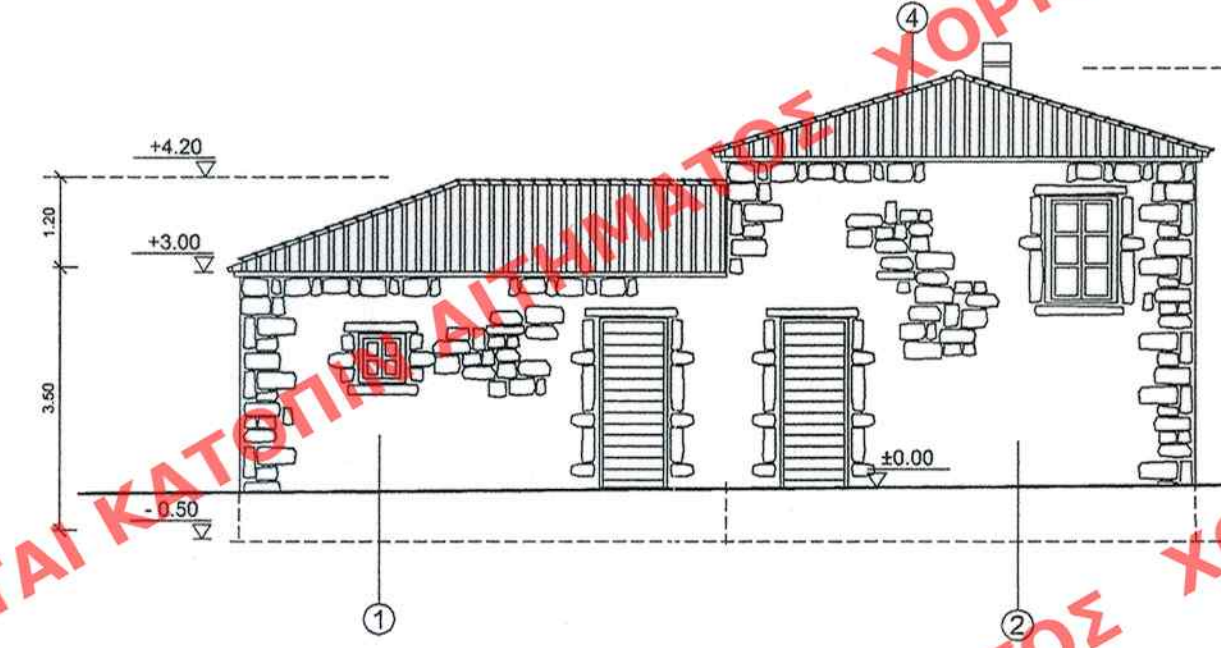


ΒΟΡΕΙΑ ΟΨΗ

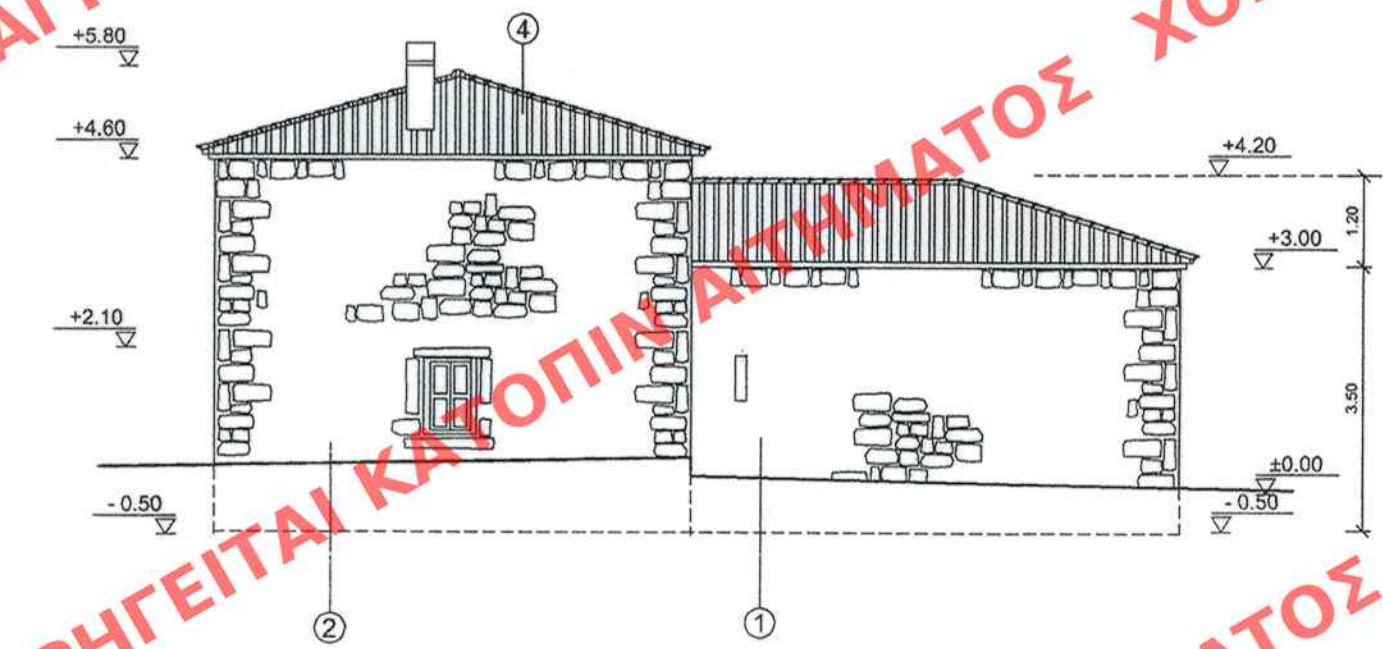

ΝΟΤΙΑ ΟΨΗ

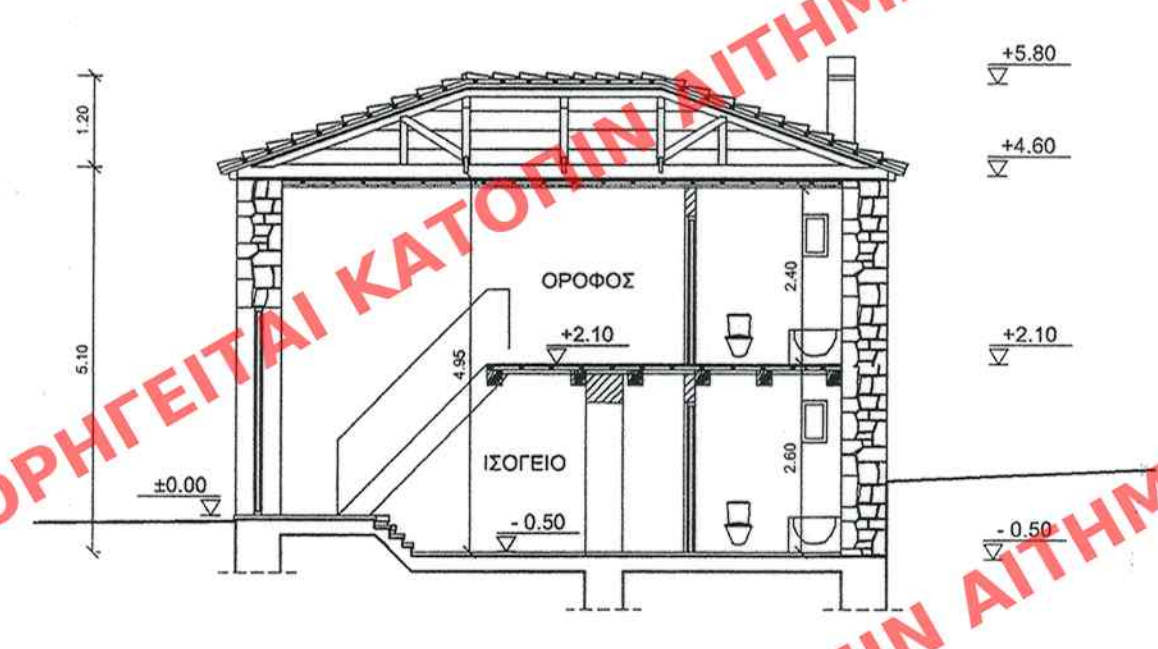

ΤΟΜΗ ΕΓΚΑΡΣΙΑ Β-Β

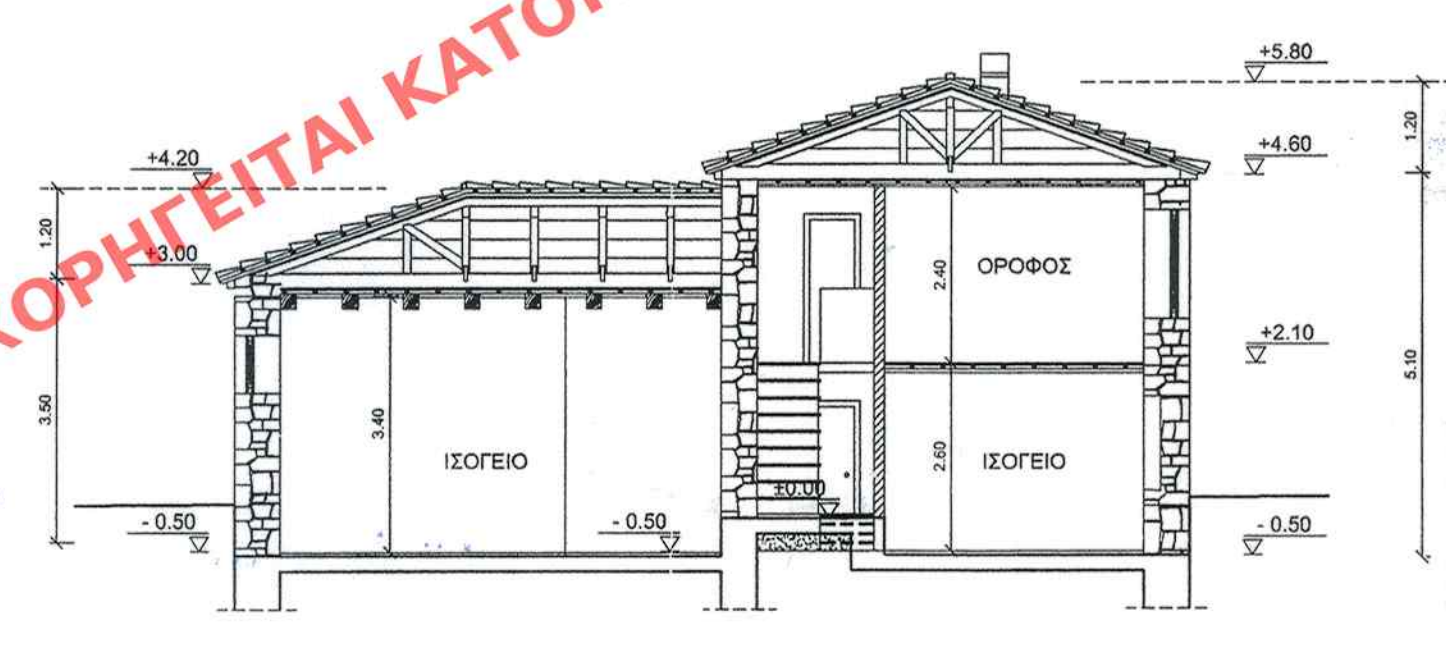

ΤΟΜΗ ΚΑΤΑ ΜΗΚΟΣ Α-Α