



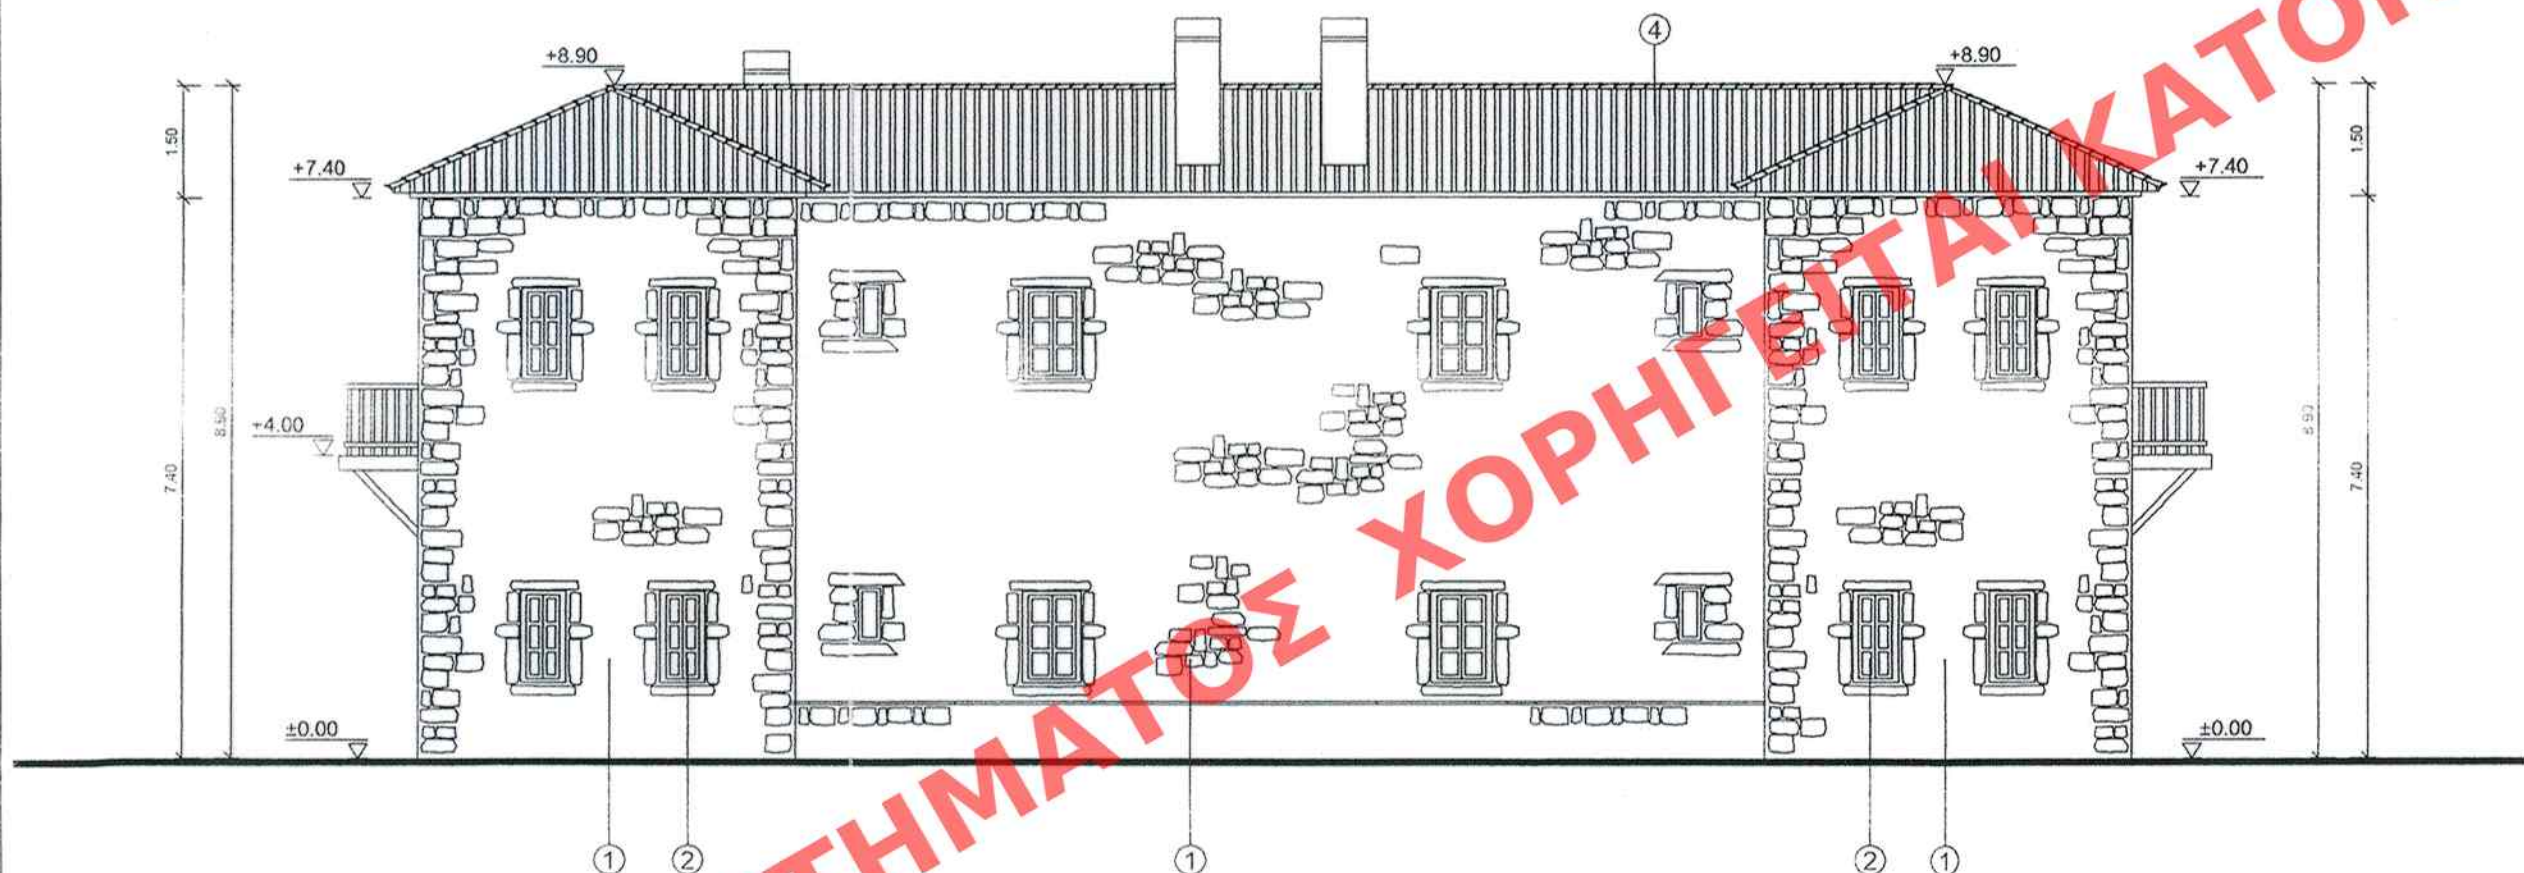


ΔΥΤΙΚΗ ΟΨΗ

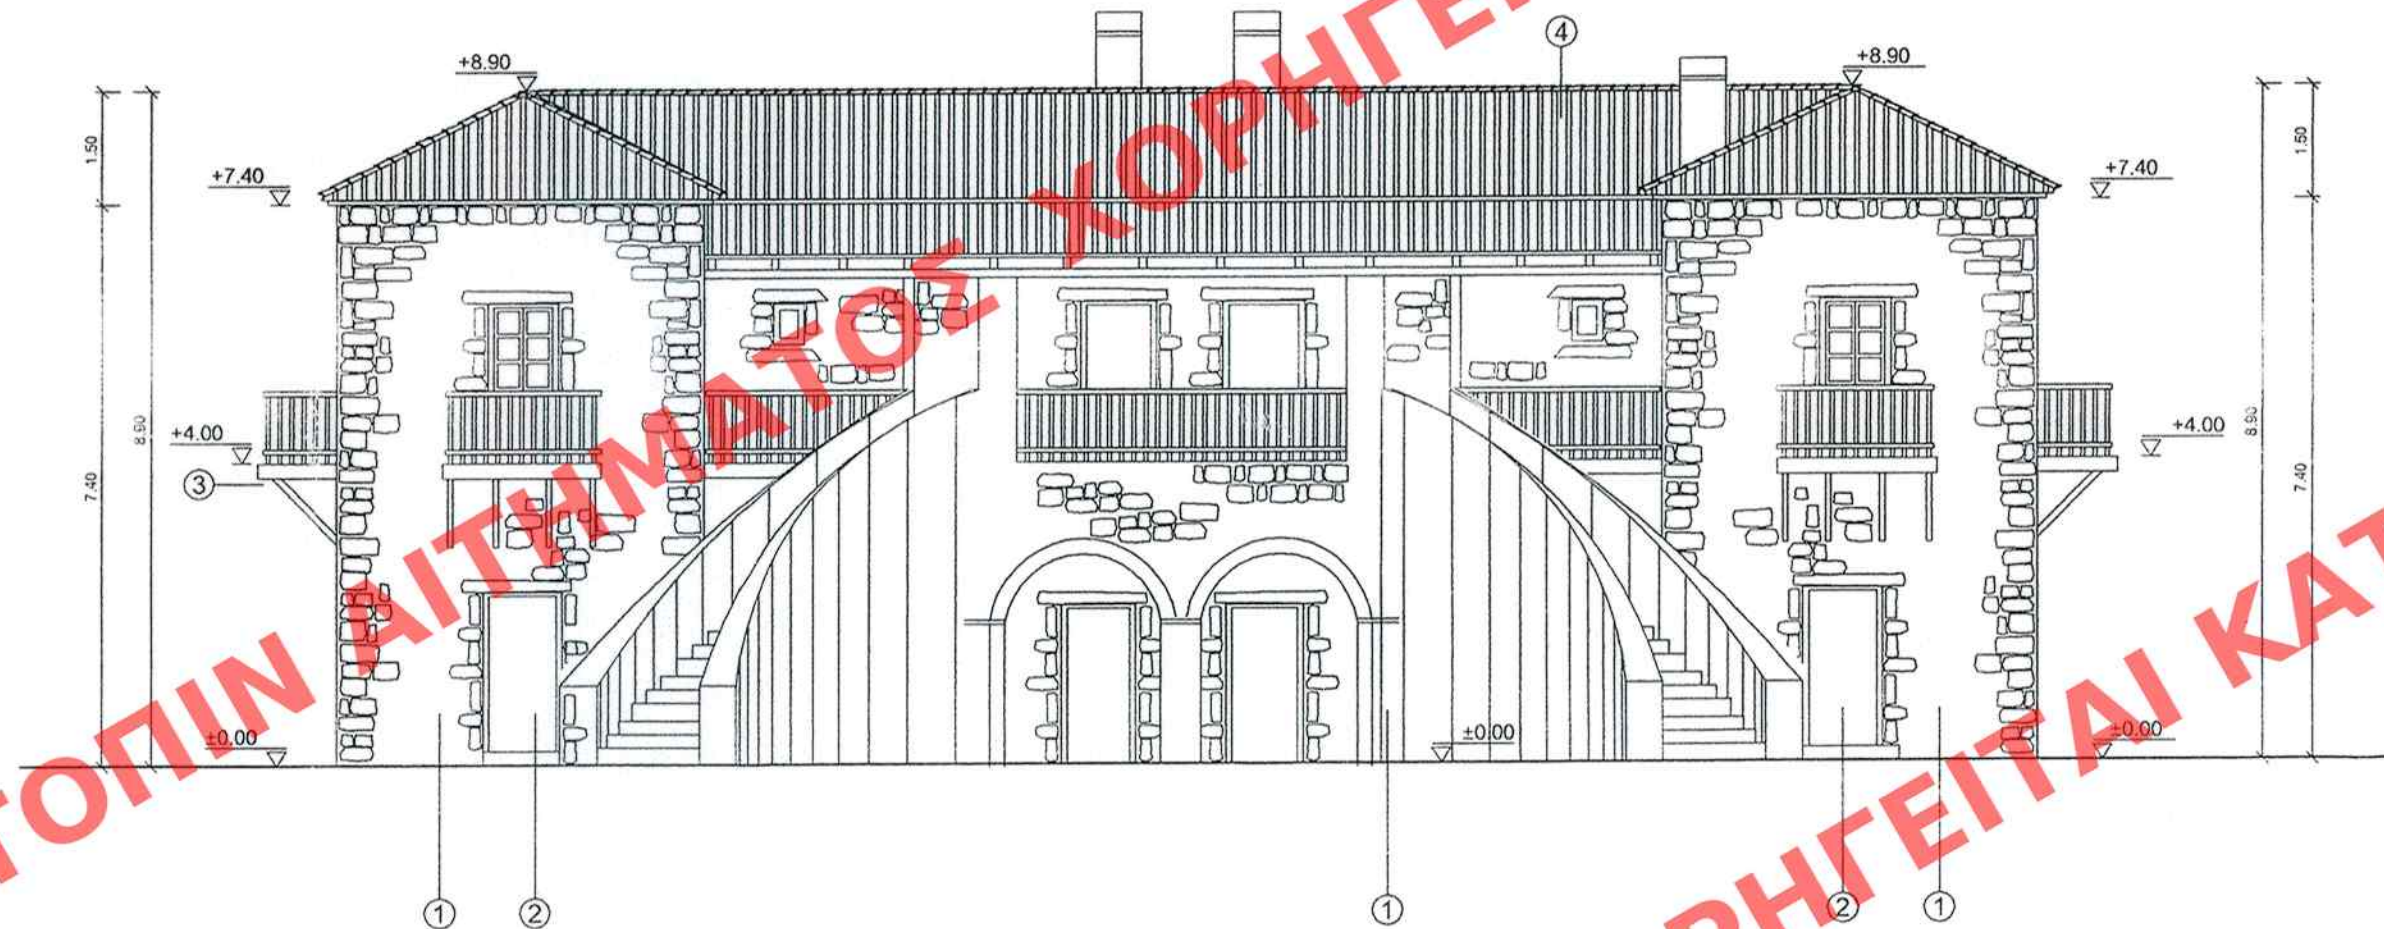


ΑΝΑΤΟΛΙΚΗ ΟΨΗ




ΝΟΤΙΑ ΟΨΗ

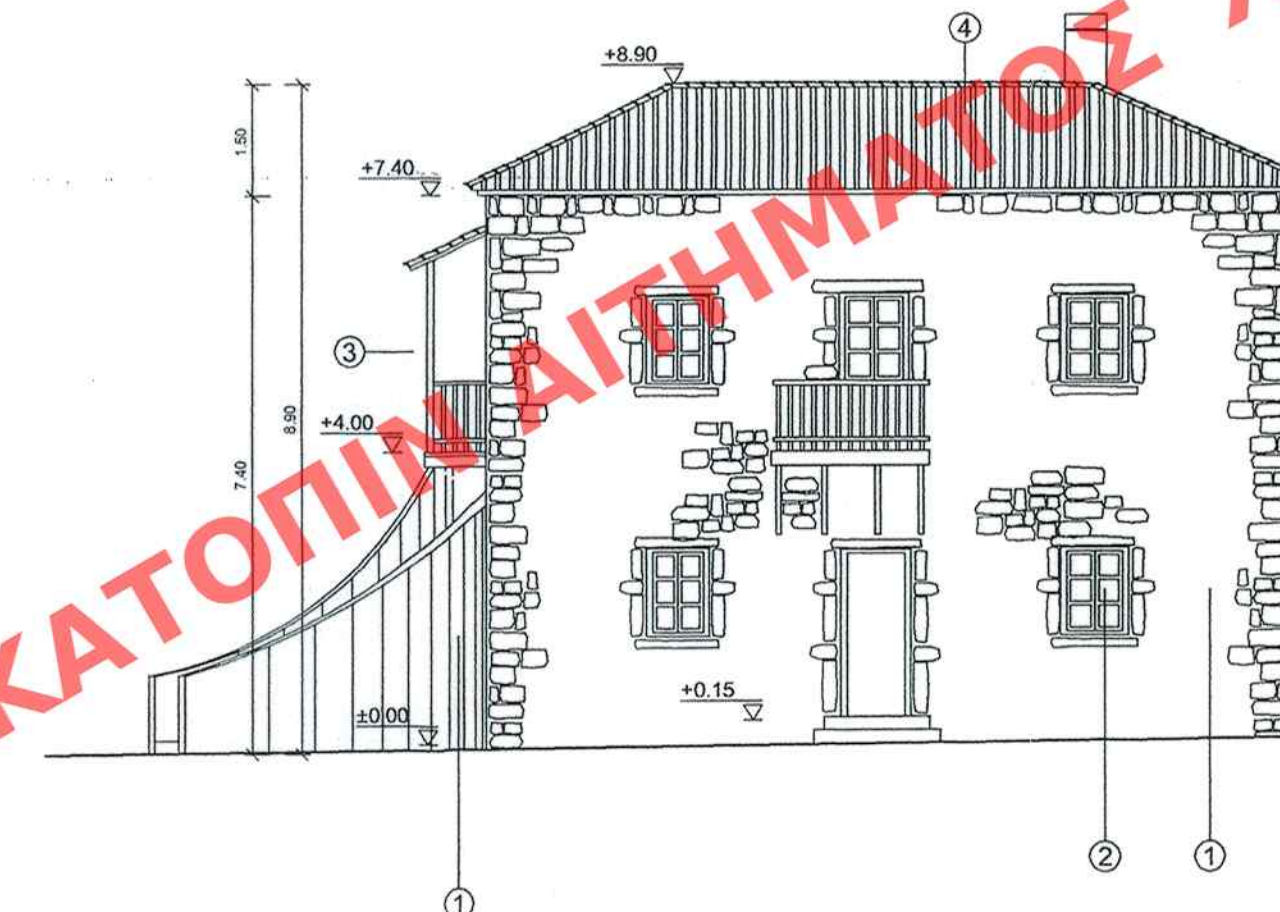

ΒΟΡΕΙΑ ΟΨΗ

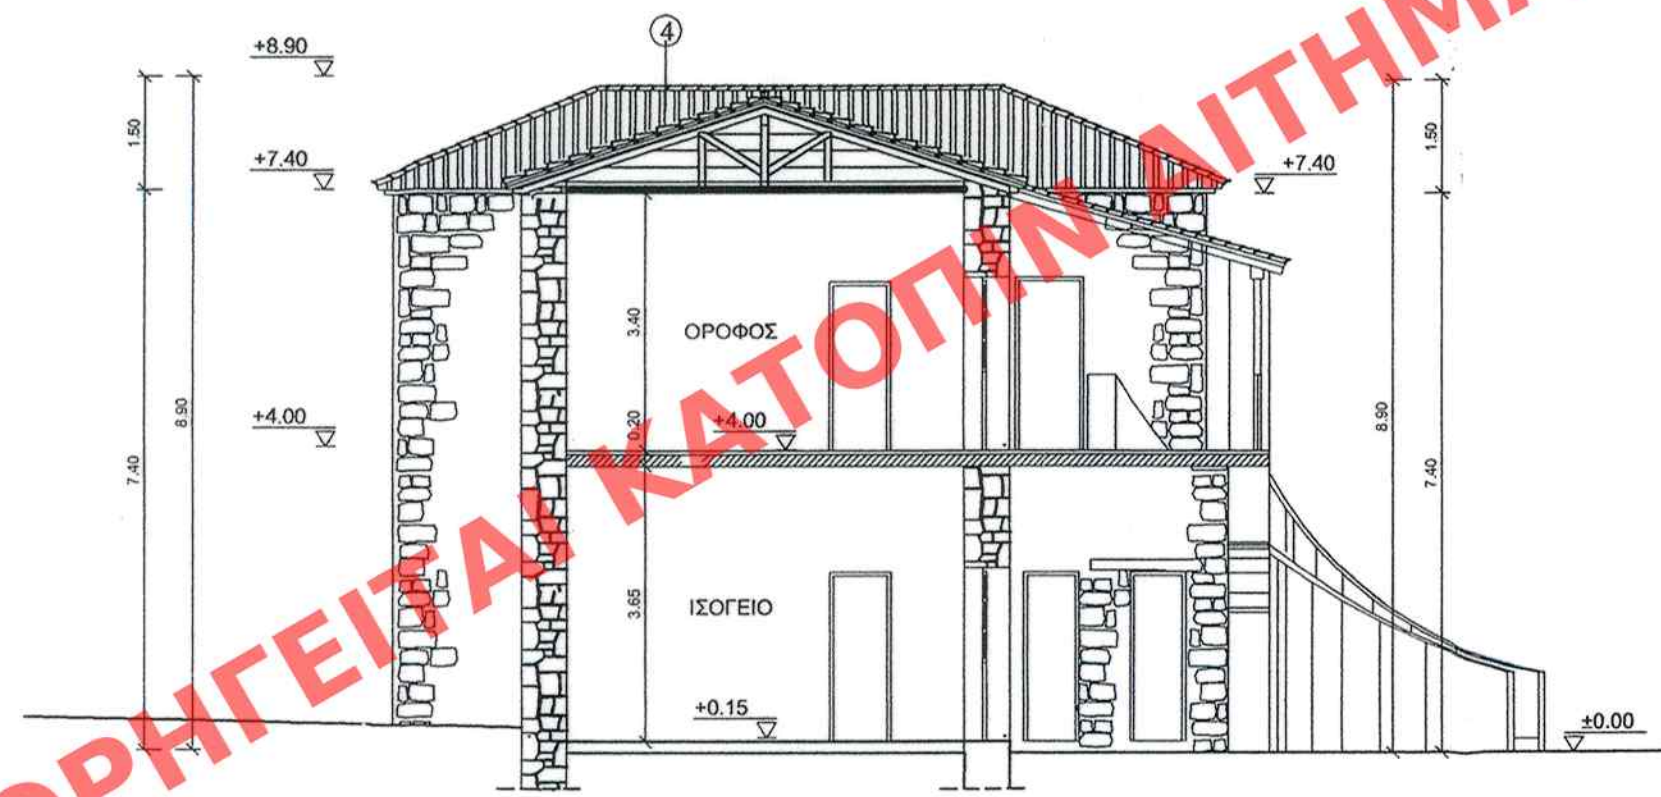

ΕΓΚΑΡΣΙΑ ΤΟΜΗ Α-Α

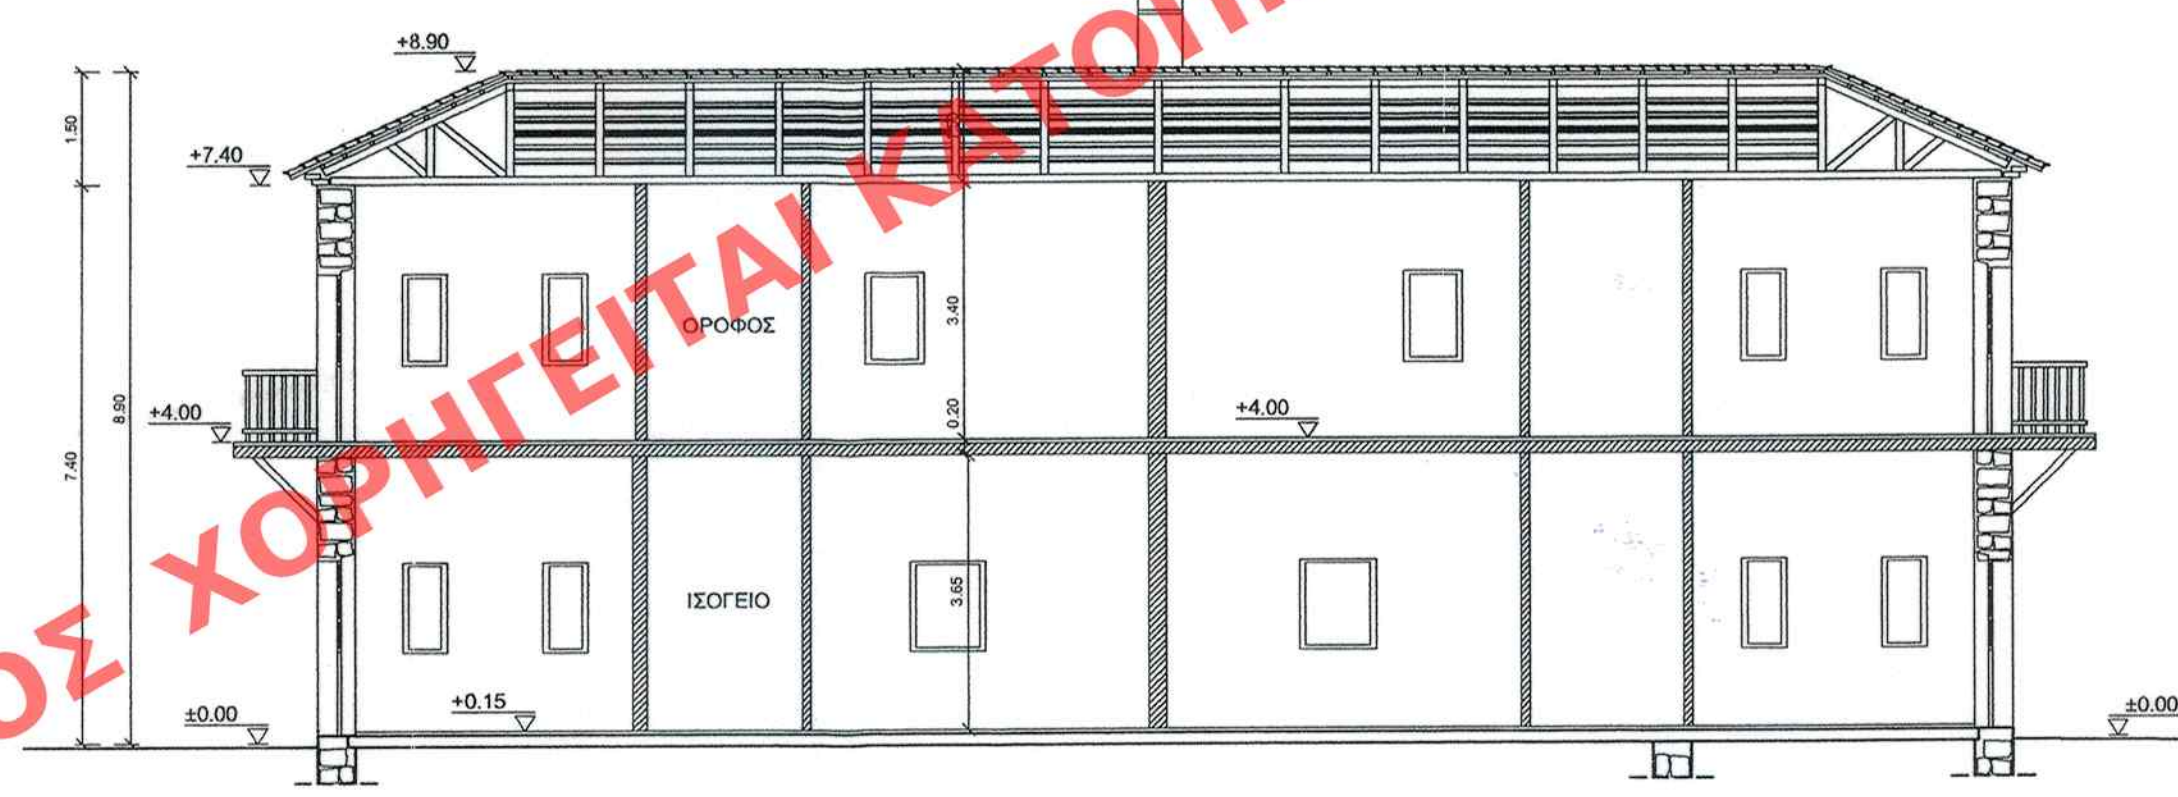

ΚΑΤΑ ΜΗΚΟΣ ΤΟΜΗ Β-Β

ΧΑΡΑΚΤΗΡΙΣΜΟΣ ΥΛΙΚΩΝ

1. Επένδυση πέτρας σύμφωνα με το παραδοσιακό υπόδειγμα.
2. Ξύλινα κουφώματα καρφωτά, χρώμα καφέ.
3. Ξύλινο χαγιάδι.
4. Βυζαντινά κεραμίδια χρώμα κόκκινο.

ΥΠΟΥΡΓΕΙΟ ΠΕΡΙΒΑΛΛΟΝΤΟΣ
ΕΝΕΡΓΕΙΑΣ & ΚΛΙΜΑΤΙΚΗΣ ΑΛΛΑΓΗΣ
ΣΥΝΟΔΕΥΕΙ ΤΗΝ ΥΠ' ΑΡΙΘΜ. Γ. 8215/10 ΑΠΟΦΑΣΗ
ΠΕΡΙ ΧΑΡΑΚΤΗΡΙΣΜΟΥ ΩΣ ΔΙΑΤΗΡΗΤΕΟΥ
ΣΥΓΚΡΟΤΗΜΑΤΟΣ ΚΤΙΡΙΟΥ ΠΟΥ ΒΡΙΣΚΑΙΤΑΙ
ΣΤΗ ΔΕΣΗ ΜΕΤΟΧΙ ΤΡΥΠΙΩΝ ΑΙΓΙΑΛΕΙΑΣ ΤΟΥ
ΔΗΜΟΥ ΔΙΑΚΟΠΤΟΥ (Ν. ΑΚΑΔΕΜΙΑΣ ΚΑΙ ΚΑΘΟ-
ΔΙΣΤΗΚΟΥ ΟΡΟΥ ΚΑΙ ΠΕΡΙΟΡΙΣΜΩΝ ΤΟΥ ΔΗΜΟΥ).

ΑΘΗΝΑ 1 Μαρτίου 2010
Δ/ΤΣΗΣ

Γ. ΜΑΝΟΥΡΗΣ

Αρ. Φακ. 24/10
σχ.

ΥΠΟΥΡΓΕΙΟ ΠΕΡΙΒΑΛΛΟΝΤΟΣ ΕΝΕΡΓΕΙΑΣ ΚΑΙ ΚΛΙΜΑΤΙΚΗΣ ΑΛΛΑΓΗΣ

Δ/ΝΣΗ ΠΟΛΕΟΔΟΜΙΚΟΥ ΣΧΕΔΙΑΣΜΟΥ
ΤΜΗΜΑ ΠΑΡΑΔΟΣΙΑΚΩΝ ΟΙΚΙΣΜΩΝ

ΘΕΣΗ: ΜΕΤΟΧΙ ΤΡΥΠΙΩΝ ΑΙΓΙΑΛΕΙΑΣ

ΘΕΜΑ: ΧΑΡΑΚΤΗΡΙΣΜΟΣ ΩΣ ΔΙΑΤΗΡΗΤΕΟΥ
ΚΤΙΡΙΑΚΟΥ ΣΥΓΚΡΟΤΗΜΑΤΟΣ ΙΔΙΟΚ. ΙΕΡΑΣ
ΜΟΝΗΣ ΜΕΓΑΛΟΥ ΣΠΗΛΑΙΟΥ ΚΑΙ ΕΙΔΙΚΗ
ΡΥΘΜΙΣΗ Σ' ΑΥΤΟ.

ΚΤΙΡΙΟ 8
ΤΟΜΕΣ - ΟΨΕΙΣ

ΚΛΙΜΑΚΑ 1:100

ΕΓΚΛΟΒΕΥΣΗ ΕΙΣ ΤΟ ΥΠ' ΑΡΙΘΜ. 113 ΦΥΛΛΟ ΤΟΥ
447 ΤΕΥΧΟΥΣ ΤΗΣ ΕΦΗΜΕΡΙΔΑΣ ΤΗΣ ΚΥΒΕΡΝΗΣΕΩΣ
ΤΗΣ 6 Απριλίου 2010