
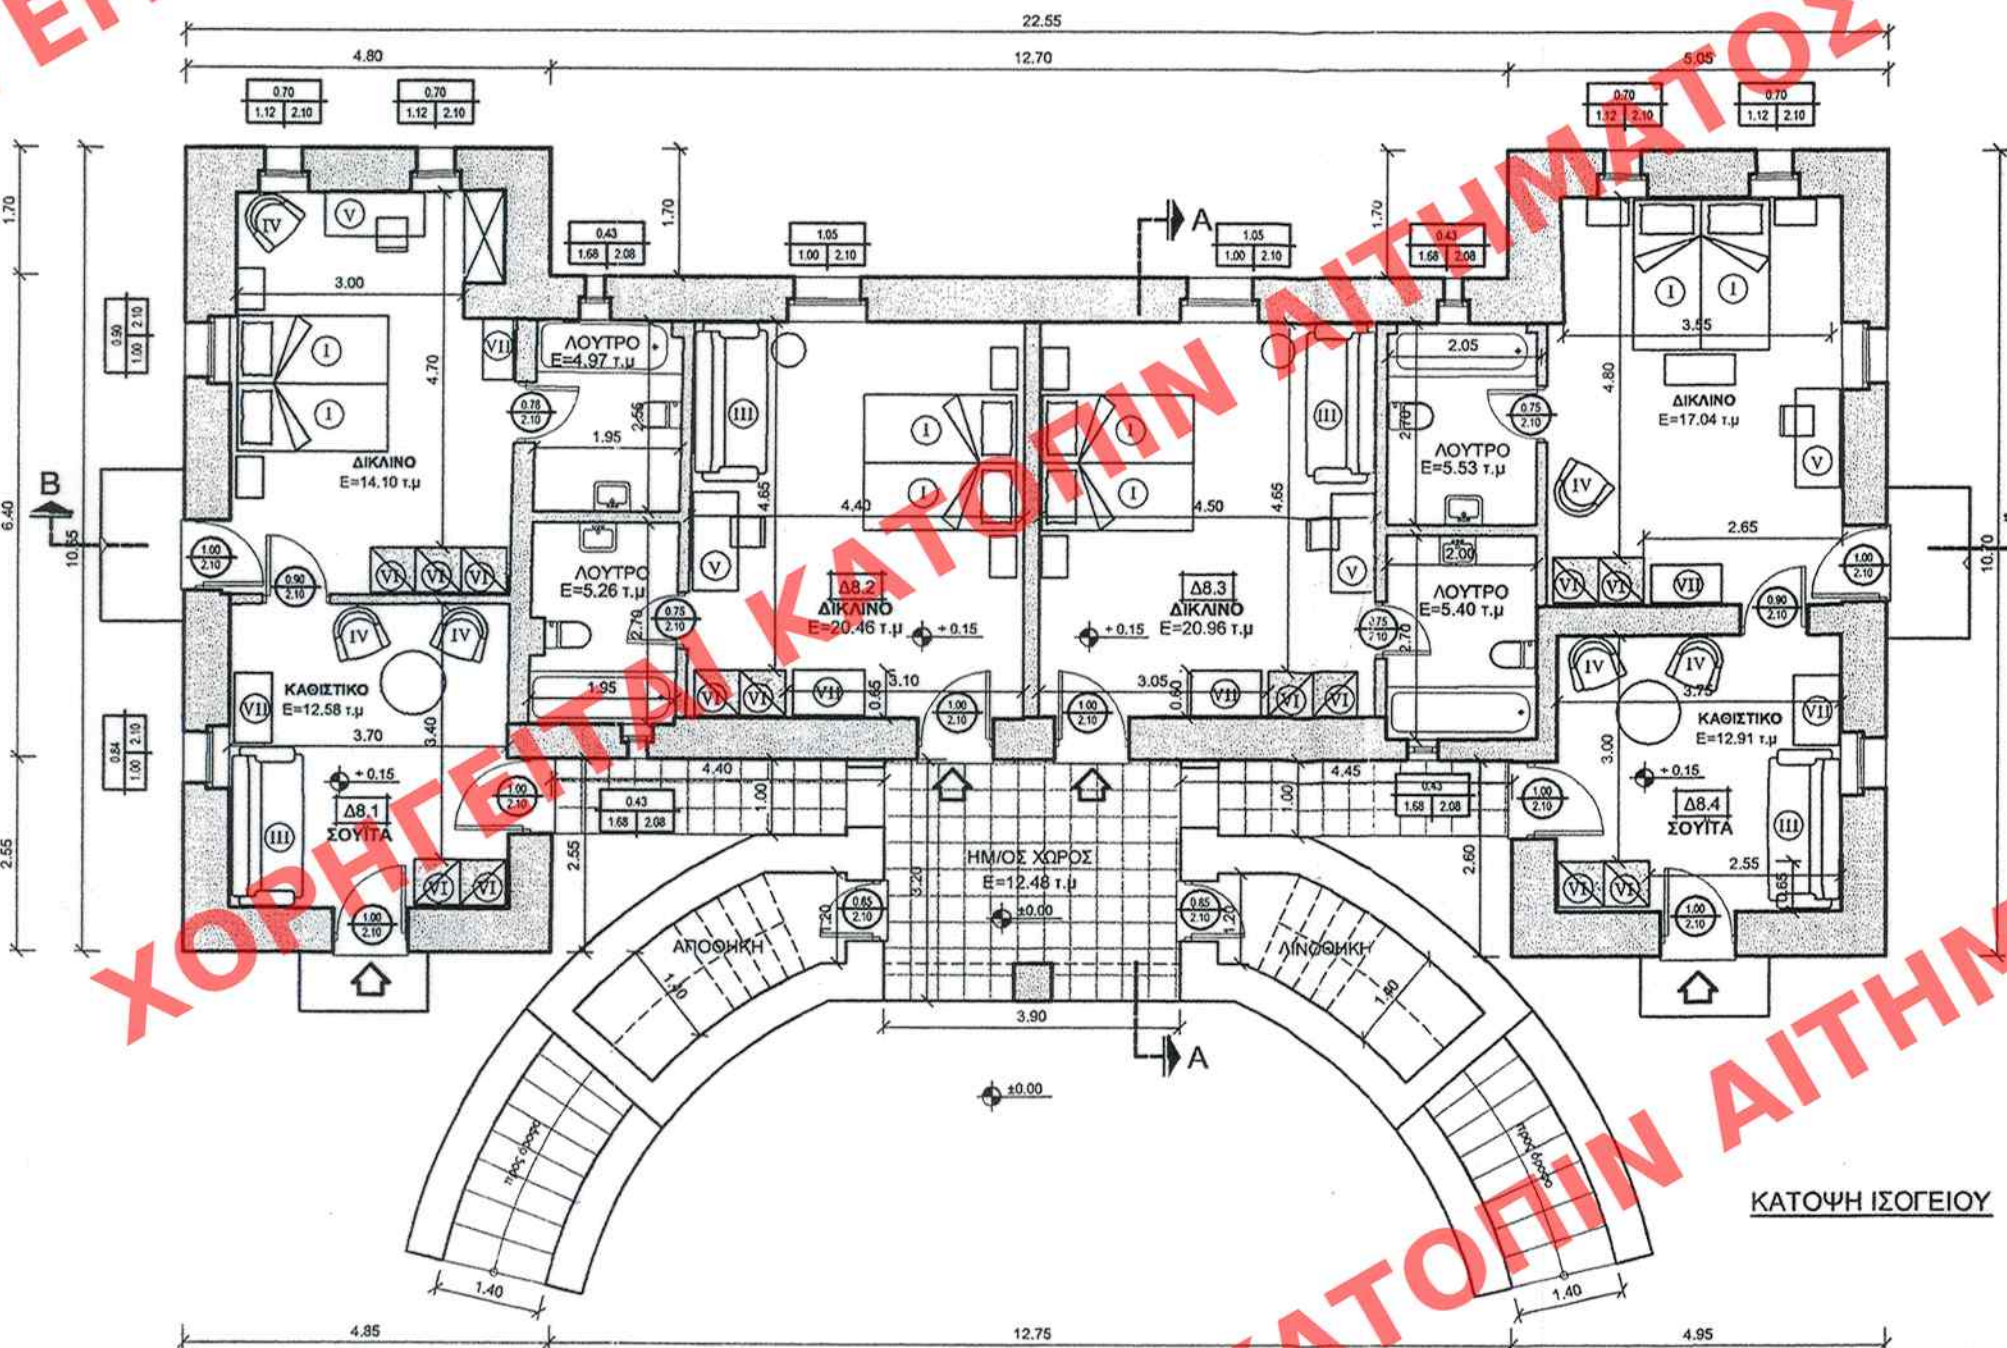


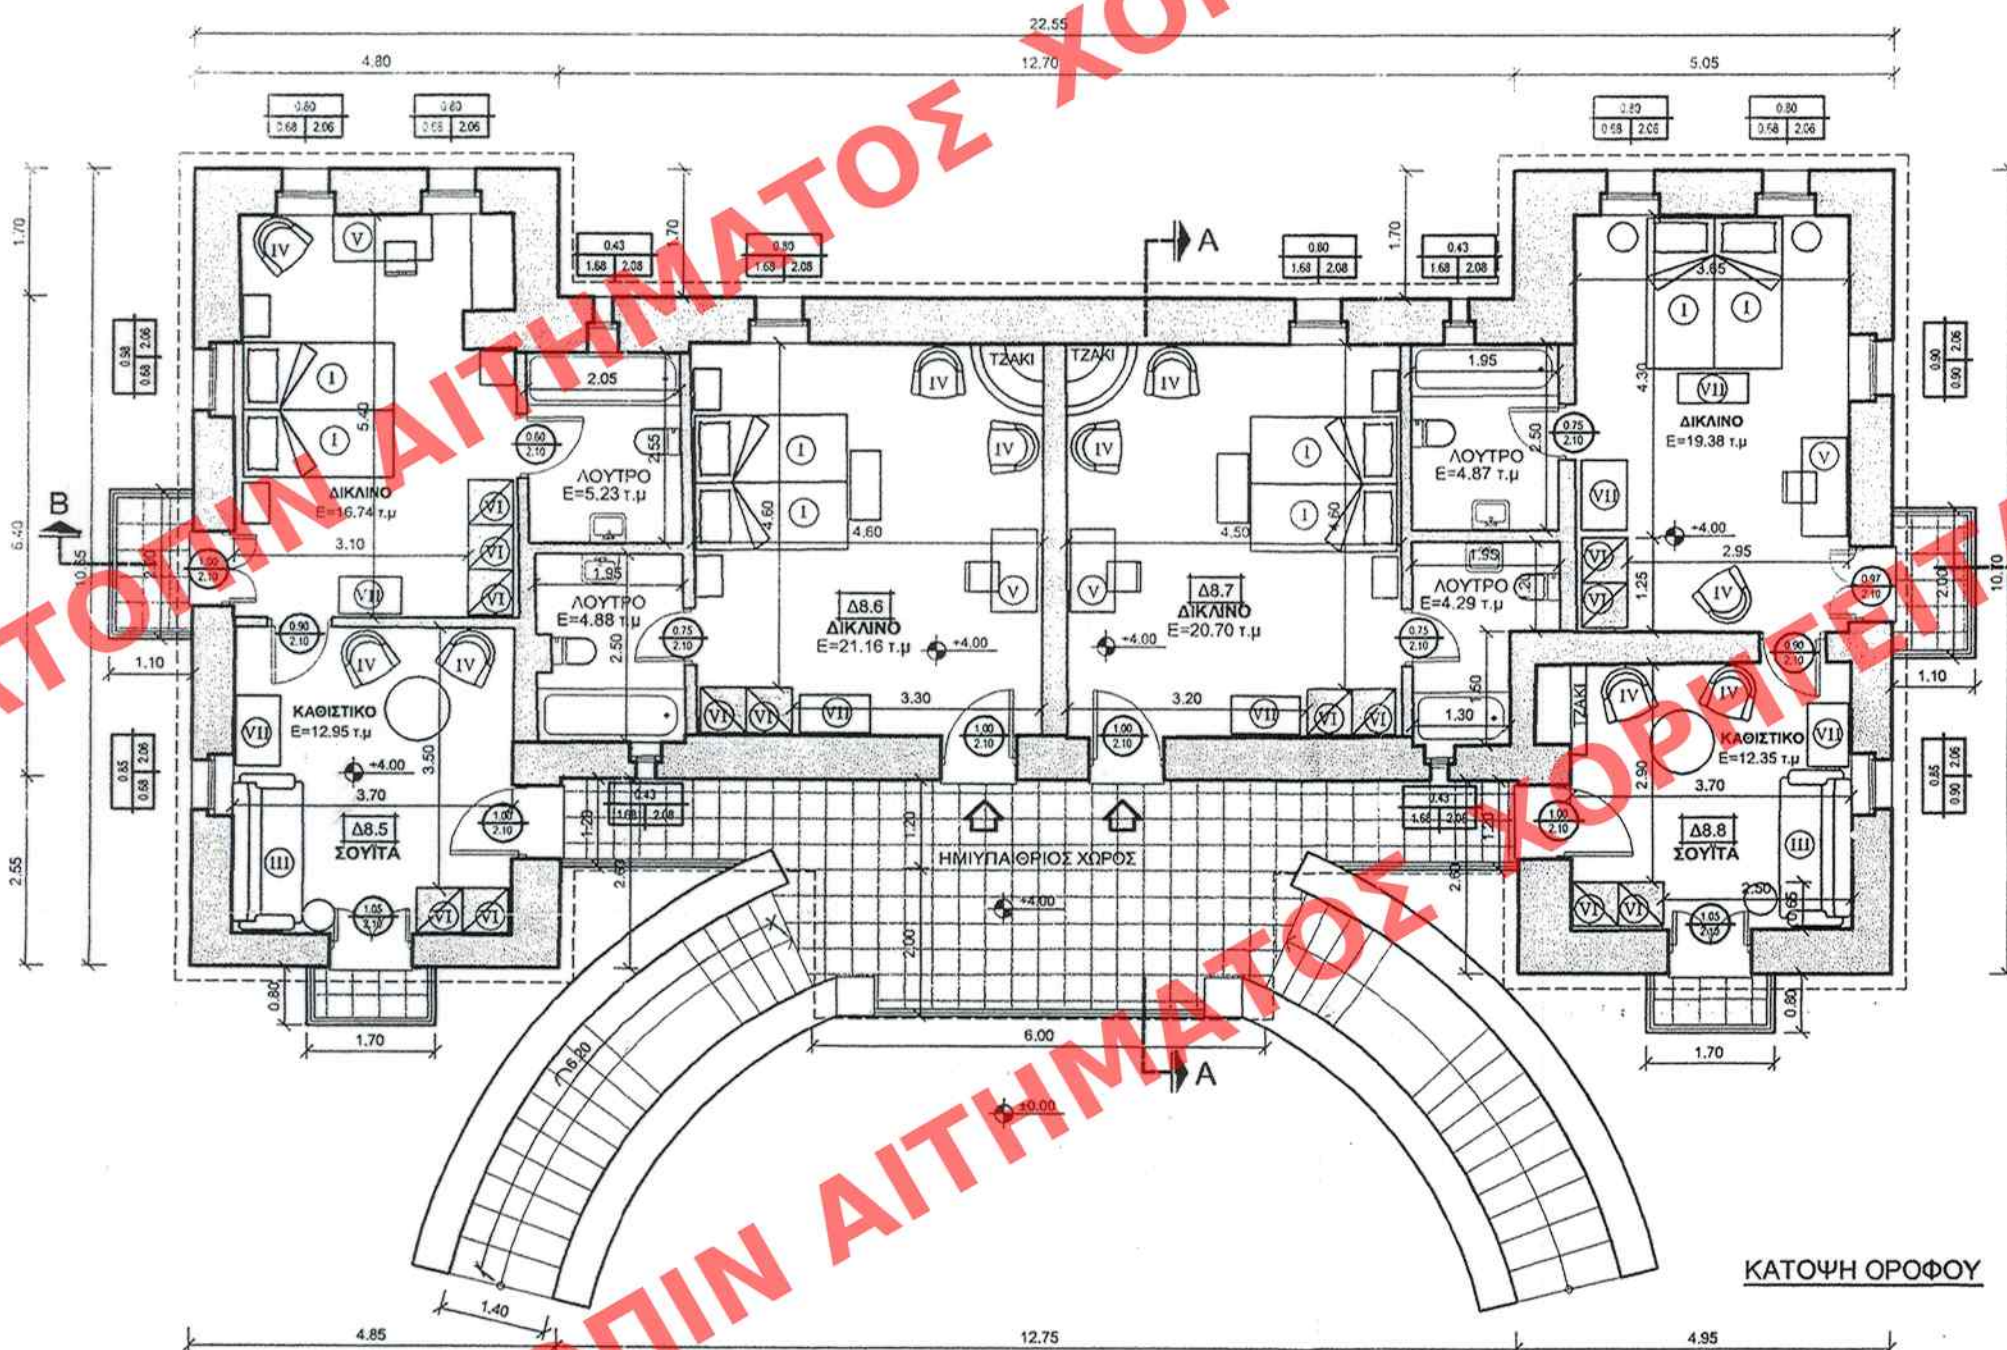

ΣΥΜΒΟΛΟ
ΠΡΟΣΑΝΑΤΟΛΙΣΜΟΥ
ΤΩΝ ΟΡΕΩΝ

ΥΠΟΜΝΗΜΑ ΓΙΑ ΤΟΝ ΕΟΤ

ΚΤΙΡΙΟ 8

ΣΥΝΟΛΙΚΟ ΔΥΝΑΜΙΚΟ				ΕΜΒΑΔΟΝ	
ΙΣΟΓΕΙΟ	ΟΡΟΦΟΣ	ΑΝΑΓΡΑΦΗ	ΧΑΡΑΚΤΗΡΙΣΜΟΣ ΔΩΜΑΤΙΟΥ		
1	3	Δ8.1	ΣΟΥΙΤΑ	Εδίκλ.+Εκαθ.=14.10+12.58=26.68 τ.μ	
1	3	Δ8.2	ΔΙΚΑΙΝΟ+EXTRA BED	4.40x4.65=20.46 τ.μ	
1	3	Δ8.3	ΔΙΚΑΙΝΟ+EXTRA BED	4.50x4.65=20.96 τ.μ	
1	3	Δ8.4	ΣΟΥΙΤΑ	Εδίκλ.+Εκαθ.=17.04+12.91=29.95 τ.μ	
1	3	Δ8.5	ΣΟΥΙΤΑ	Εδίκλ.+Εκαθ.=16.74+12.95=29.69 τ.μ	
1	2	Δ8.6	ΔΙΚΑΙΝΟ	4.60x4.60=21.16 τ.μ	
1	2	Δ8.7	ΔΙΚΑΙΝΟ	4.50x4.60=20.70 τ.μ	
1	3	Δ8.9	ΣΟΥΙΤΑ	Εδίκλ.+Εκαθ.=19.38+12.35=31.73 τ.μ	
ΣΥΝ. 8				22	

ΚΤΙΡΙΟ 8	
ΤΥΠΟΣ ΔΩΜΑΤΙΟΥ	ΑΡΙΘΜΟΣ
ΜΟΝΟΚΛΙΝΟ	
ΔΙΚΑΙΝΟ	4
ΤΡΙΚΛΙΝΟ	
ΣΟΥΙΤΑ	4
ΣΥΝΟΛΟ	8

ΥΠΟΜΝΗΜΑ ΕΞΟΠΛΙΣΜΟΥ

I	ΜΟΝΗ ΚΛΙΝΗ
II	ΔΙΠΛΗ ΚΛΙΝΗ
III	ΚΑΝΑΠΕΣ ΑΝΟΙΓΜΕΝΟΣ ΣΕ ΜΟΝΗ ΚΛΙΝΗ
IV	ΚΑΘΙΣΜΑ
V	ΤΟΥΛΕΤΑ
VI	ΒΡΥΣΙΔΑ

ΥΠΟΜΝΗΜΑ

±0.05	ΣΤΑΘΜΗ ΤΕΛΙΚΟΥ ΔΑΠΕΔΟΥ
-0.05	ΣΤΑΘΜΗ ΜΠΕΤΟΝ
1.20	ΠΛΑΤΟΣ ΑΝΟΙΓΜΑΤΟΣ ΠΡΕΚΙ
0.90	ΠΛΑΤΟΣ ΑΝΟΙΓΜΑΤΟΣ

ΥΠΟΜΝΗΜΑ ΓΙΑ ΠΟΛΕΟΔΟΜΙΑ ΚΤΙΡΙΟ 8

(ΥΦΙΣΤΑΜΕΝΗ ΚΑΤΑΣΚΕΥΗ ΣΥΜΦΩΝΑ ΜΕ ΟΙΚ.ΑΔ. 242/03 ΜΕ ΤΗΝ ΠΑΡΟΥΣΑ ΓΙΝΟΝΤΑΙ ΑΛΛΑΓΕΣ ΜΟΝΟ ΣΤΗΝ ΕΣΩΤΕΡΙΚΗ ΔΙΑΡΡΥΘΜΙΣΗ ΤΩΝ ΚΤΙΡΙΩΝ)

ΚΑΛΥΨΗ: Δισογ. + ΗΜ/ΟΙ ισογ. (περιλαμβάνεται η τοιχοποιία)=
 $(4.80 \times 10.65 + 12.70 \times 6.40 + 5.05 \times 10.70) + (3.90 \times 3.20 + 4.40 \times 1.00 + 4.45 \times 1.00) =$
 $(51.12 + 81.28 + 54.03) + (12.48 + 4.40 + 4.45) = 186.43 + 21.33 = 207.76 \text{ τ.μ}$
ΔΟΜΗΣΗ: Δισογ. + Δ. οροφ. + Ε. σκάλας (περιλαμβάνεται η τοιχοποιία)=
 $(4.80 \times 10.65 + 12.70 \times 6.40 + 5.05 \times 10.70) \times 2 + 6.20 \times 1.40 \times 2 =$
 $186.43 \times 2 + 17.36 = 390.22 \text{ τ.μ}$ (εγκκεκρ/ης δομ.=162.45+145.09+86.04=393.58τ.
ΗΜΙΥΠΑΙΘΡΙΟΙ ΧΩΡΟΙ: ΗΜ/ΟΙ ισογ. + ΗΜ/ΟΙ οροφ.=
 $(3.90 \times 3.20 + 4.40 \times 1.00 + 4.45 \times 1.00) + (12.75 \times 1.20 + 6.00 \times 2.00) =$
 $(12.48 + 4.40 + 4.45) + (15.30 + 12.00) =$
 $21.33 + 17.30 = 38.63 \text{ τ.μ}$ (εγκκεκρ/ων ημ.=54.32 τ.μ)
ΕΞΩΣΤΕΣ: $1.10 \times 2.00 \times 2 + 1.70 \times 0.80 \times 2 = 4.40 + 2.72 = 7.12 \text{ τ.μ}$
ΟΓΚΟΣ: Ο ισογ./οροφ. + Ο ημ/ων + Ο σκάλας (περιλαμβάνεται η τοιχοποιία)
 $[(4.80 \times 10.65 + 12.70 \times 6.40 + 5.05 \times 10.70) \times 7.40 +$
 $(4.80 \times 10.65 + 5.05 \times 10.70) \times 1.50/3 + 12.70 \times 6.40 \times 1.50/2] +$
 $[21.33 \times 4.00 + 17.30 \times (2.60 + 0.40/2)] + (6.20 \times 1.40 \times 2) \times 4.00 =$
 $(186.43 \times 7.40 + 105.15 \times 1.50/3 + 81.28 \times 1.50/2) + (85.32 + 48.44) + 69.44 =$
 $(1379.58 + 52.57 + 60.96) + 133.76 + 69.44 = 1696.31 \text{ κ.μ}$

ΥΠΟΥΡΓΕΙΟ ΠΕΡΙΒΑΛΛΟΝΤΟΣ ΕΝΕΡΓΕΙΑΣ & ΚΛΙΜΑΤΙΚΗΣ ΑΛΛΑΓΗΣ

ΣΥΝΟΔΕΥΕΙ ΤΗΝ ΥΠ' ΑΡΙΘΜ. ... Γ. 8215/10 ΠΡΟΣΑΝΑΤΟΛΙΣΜΟΥ
 ΠΕΡΙ: Χαρακτηρισμού ως διατηρητέου συγκροτήματος κτιρίου που βρίσκεται στη θέση Μετόχι Τρυπιδών Αιγιάλειας του Δήμου Διακοπτού (ν. Αχαΐας) και καθορισμού όρων και περιορισμών δόμησης.
 ΑΘΗΝΑ, 1 Μαρτίου 2010
 Δ/ΝΤΗΣ

Γ. ΜΑΝΟΥΡΗΣ

Αρ. Φακ. 24/10
 0Χ. 22

ΕΛΛΗΝΙΣΤΕΥΣΗ ΕΙΣ ΤΟ ΥΠ' ΑΡΙΘΜ. ... 113 ... ΦΥΛΛΟ ΤΟΥ
 ... 447 ... ΤΕΥΧΟΣ ΤΗΣ ΕΦΗΜΕΡΙΔΑΣ ΤΗΣ ΚΥΒΕΡΝΗΣΕΩΣ
 ΤΗΣ 6 Απριλίου 2010

ΥΠΟΥΡΓΕΙΟ ΠΕΡΙΒΑΛΛΟΝΤΟΣ ΕΝΕΡΓΕΙΑΣ ΚΑΙ ΚΛΙΜΑΤΙΚΗΣ ΑΛΛΑΓΗΣ

Δ/ΝΣΗ ΠΟΛΕΟΔΟΜΙΚΟΥ ΣΧΕΔΙΑΣΜΟΥ
 ΤΜΗΜΑ ΠΑΡΑΔΟΣΙΑΚΩΝ ΟΙΚΙΣΜΩΝ

ΘΕΣΗ: ΜΕΤΟΧΙ ΤΡΥΠΙΩΝ ΑΙΓΙΑΛΕΙΑΣ

ΘΕΜΑ: ΧΑΡΑΚΤΗΡΙΣΜΟΣ ΩΣ ΔΙΑΤΗΡΗΤΕΟΥ ΚΤΙΡΙΑΚΟΥ ΣΥΓΚΡΟΤΗΜΑΤΟΣ ΙΔΙΟΚ. ΙΕΡΑΣ ΜΟΝΗΣ ΜΕΓΑΛΟΥ ΣΠΗΛΑΙΟΥ ΚΑΙ ΕΙΔΙΚΗ ΡΥΘΜΙΣΗ Σ' ΑΥΤΟ.

ΚΤΙΡΙΟ 8
 ΚΑΤΩΦΗ ΙΣΟΓΕΙΟΥ-ΟΡΟΦΟΥ

Κλίμακα 1:100