
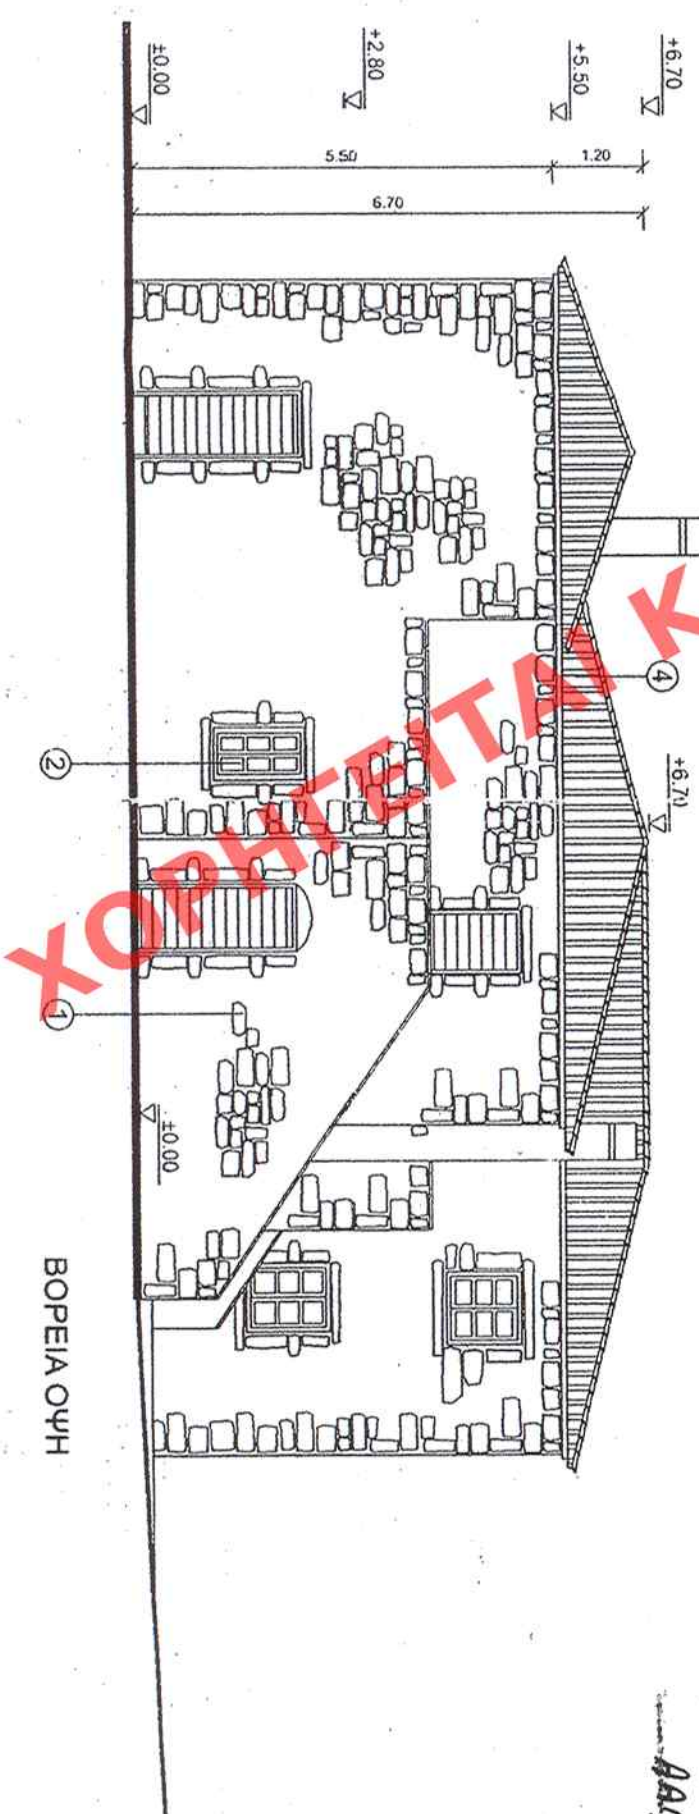



ΚΑΤΟΠΙΝ ΑΙΤΗΜΑΤΟΣ ΧΟΡΗΓΕΙΤΑΙ

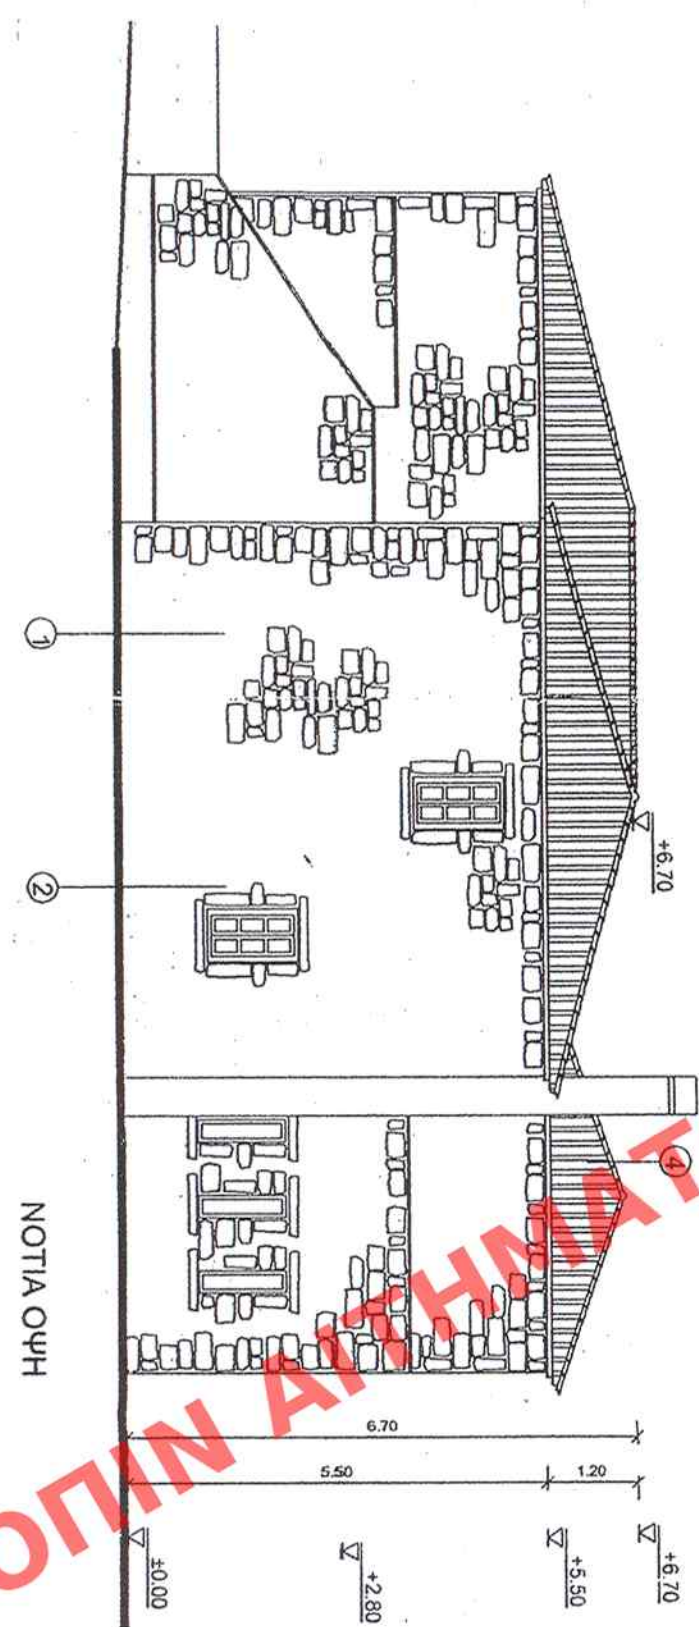


ΚΑΝΟΝΙΣΜΟΣ ΕΕ ΤΟ ΥΠ. ΔΡΟΜ. 41/3 ΤΟΥ
ΔΑΔ... ΤΕΜΟΥΣ ΤΗΣ ΕΟΜΕΣΙΑΣ ΝΕ ΚΕΝΤΡΗΤΕΩΣ
ΤΗΣ 6. Αρ. 41/3

ΠΡΟΤΟΤΥΠΟ

ΔΥΤΙΚΗ ΟΥΨΗ

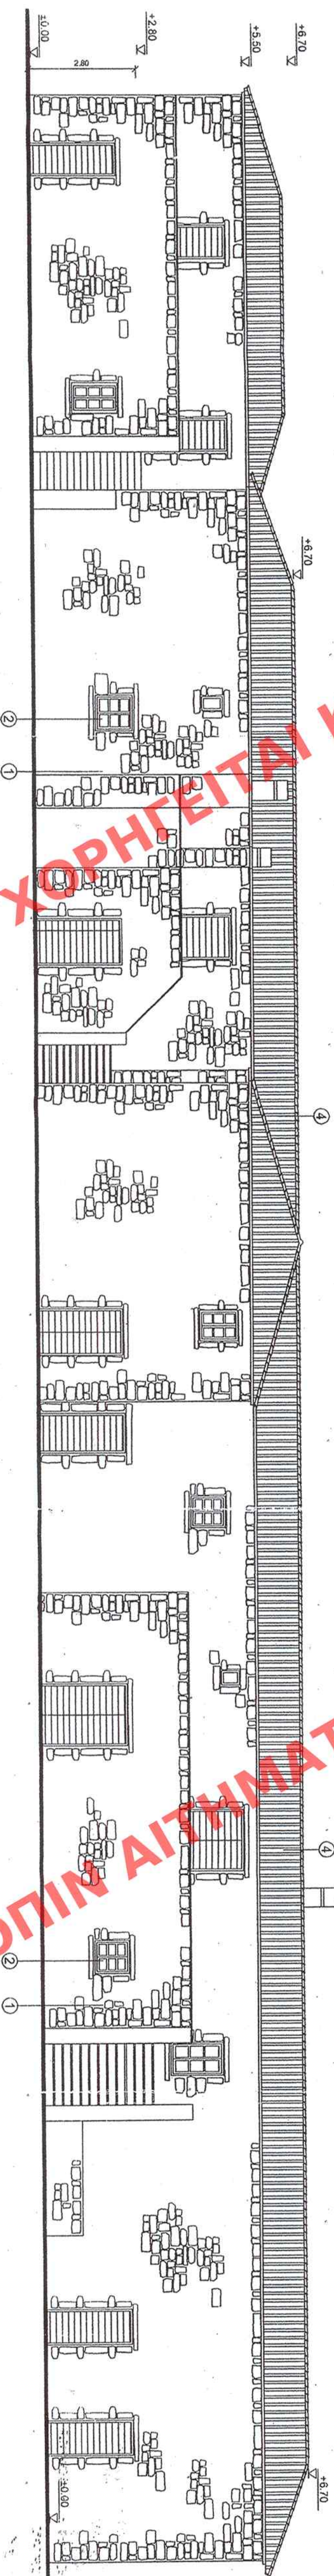

ΑΝΑΤΟΛΙΚΗ ΟΥΨΗ

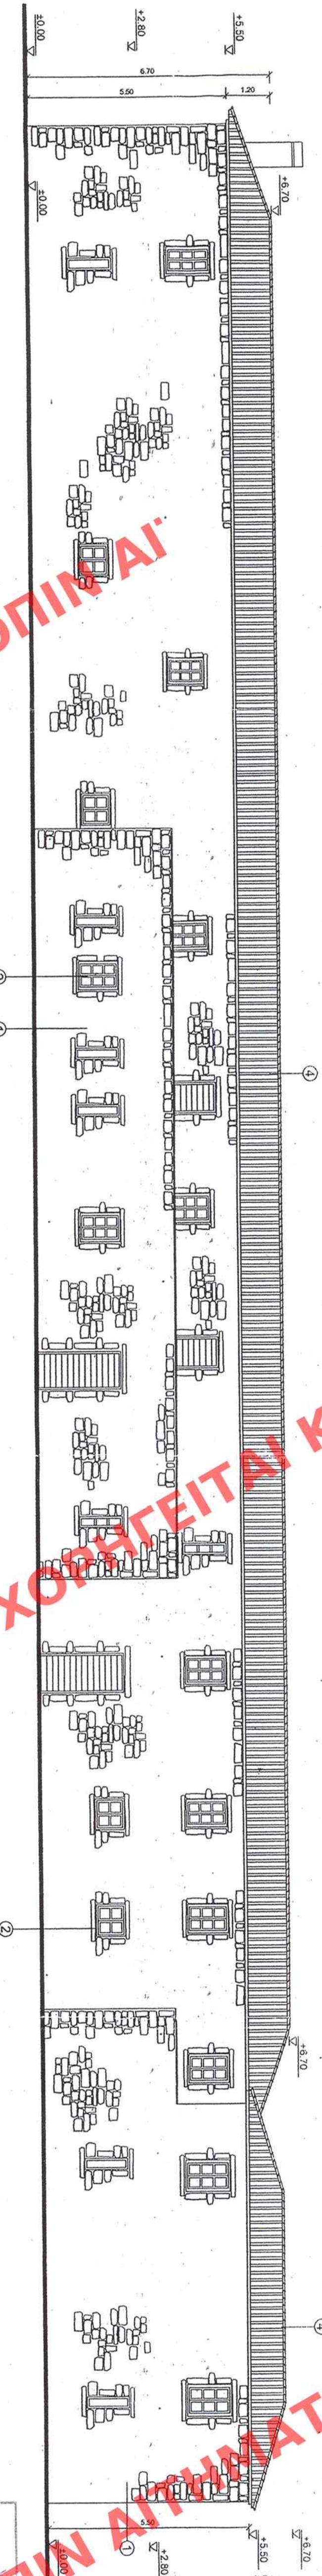

ΧΑΡΑΚΤΗΡΙΣΜΟΣ ΥΛΙΚΩΝ

- Εμφανή τοιχοποιία σύμφωνα με το παρόντα υπόδειγμα.
- Εύκολα καθαρίσιμο κορμίτι, χωρίς κρεβά.
- Εύκολο χρώμα.

Αρ. 41/3
01. 22

ΠΡΟΤΥΠΟ ΠΕΡΙΒΑΛΛΟΝΤΟΣ
ΕΝΕΡΓΕΙΑΣ ΚΑΙ ΚΛΙΜΑΤΙΚΗΣ ΑΝΑΓΗΣ

ΣΥΝΟΛΙΚΗ ΕΠΙΧΕΙΡΗΣΗ: 8945/10. ΑΝΤΙΣΤΑΣΗ
ΠΕΡΙ ΧΑΡΑΚΤΗΡΙΣΜΟΥ... ως διατηρητέου
συγκροτήματος... κτίριου που βρίσκεται
στη διαδρομή... Τροχιά... Ηλιακή...
του δήμου... διατηρείται... και η...
... 1. 41/3... 01. 22

Τ. 41/3

ΥΠΟΥΡΓΕΙΟ ΠΕΡΙΒΑΛΛΟΝΤΟΣ
ΕΝΕΡΓΕΙΑΣ ΚΑΙ ΚΛΙΜΑΤΙΚΗΣ
ΑΝΑΓΗΣ

ΔΙΕΥΘΥΝΣΗ ΠΟΛΕΟΔΟΜΙΚΟΥ ΣΧΕΔΙΑΣΜΟΥ
ΤΜΗΜΑ ΠΑΡΑΔΟΣΙΑΚΩΝ ΟΙΚΙΣΜΩΝ

ΘΕΣΗ: ΜΕΤΟΧΗ ΤΥΠΙΩΝ ΑΙΤΑΛΕΙΑΣ

ΘΕΜΑ: ΧΑΡΑΚΤΗΡΙΣΜΟΣ ΩΣ ΔΙΑΤΗΡΗΤΕΟΥ
ΚΤΙΡΙΑΚΟΥ ΣΥΓΚΡΟΤΗΜΑΤΟΣ ΙΔΙΟΚ. ΙΕΡΑΣ
ΜΟΝΗΣ ΜΕΓΑΛΟΥ ΣΠΗΛΑΙΟΥ ΚΑΙ ΕΙΔΙΚΗ
ΠΡΟΜΟΣΗ Σ' ΑΥΤΟ.

ΚΤΙΡΙΟ 1
Ο ΨΕΙΣ
Κλίμακα 1:100