




- ΧΑΡΑΚΤΗΡΙΣΜΟΣ ΥΛΙΚΩΝ**
- Ειδική τοιχοποιία σύμφωνα με το παραδοσιακό υπόδειγμα.
 - Εύληθα κουφώματα κεραμικά, χρώμα καφέ.
 - Αποκατάσταση ξύλινης οροφής και εξώστη
 - Αποκατάσταση ξύλινης στέγης

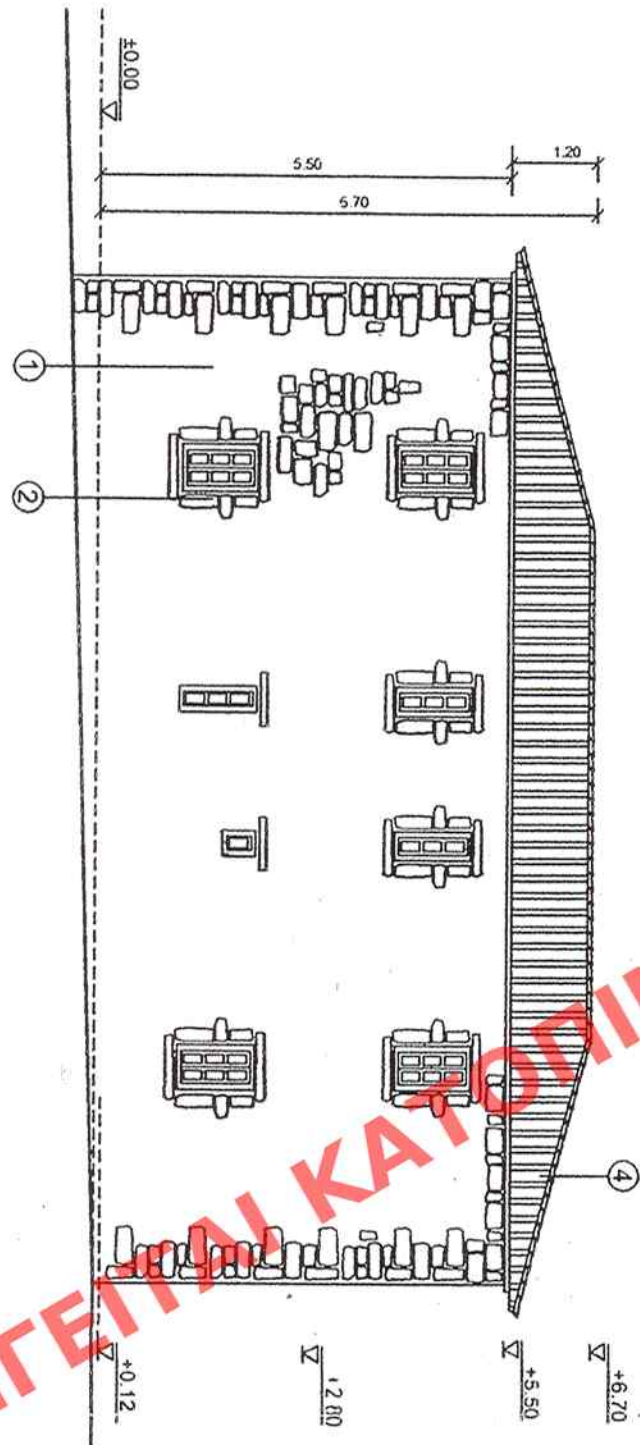


ΒΟΡΕΙΑ ΟΥΨΗ

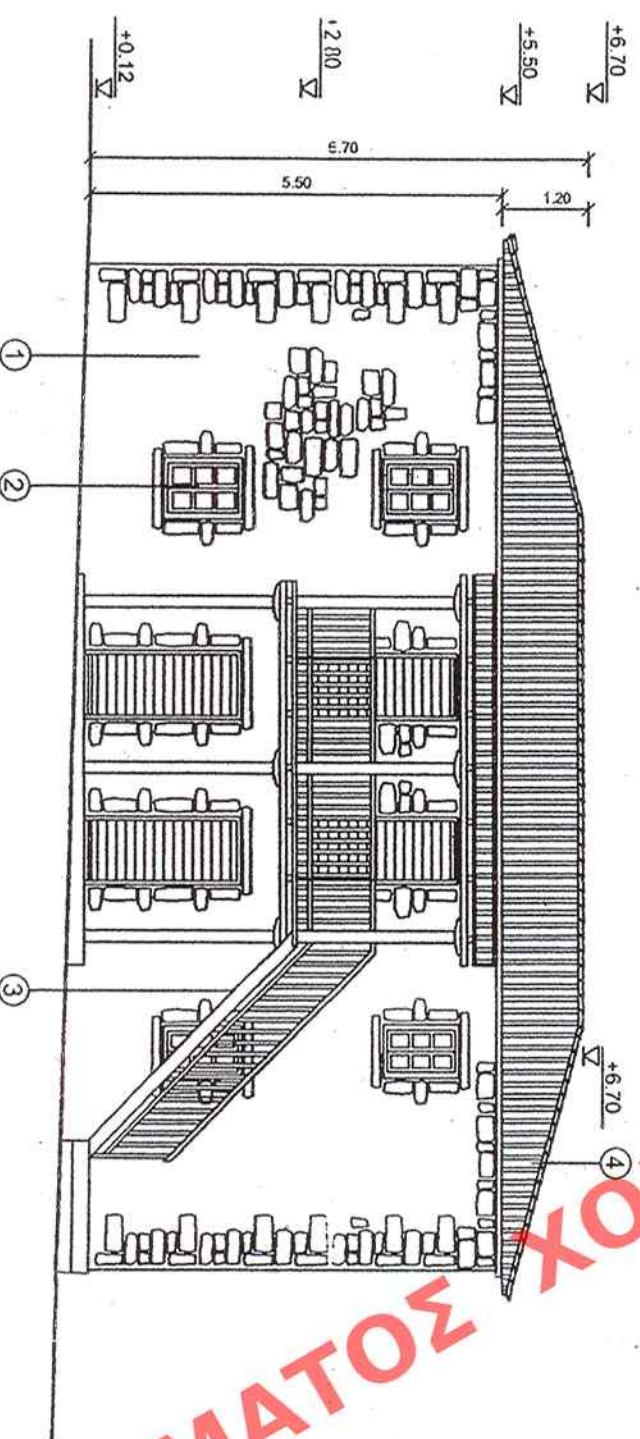


ΝΟΤΙΑ ΟΥΨΗ

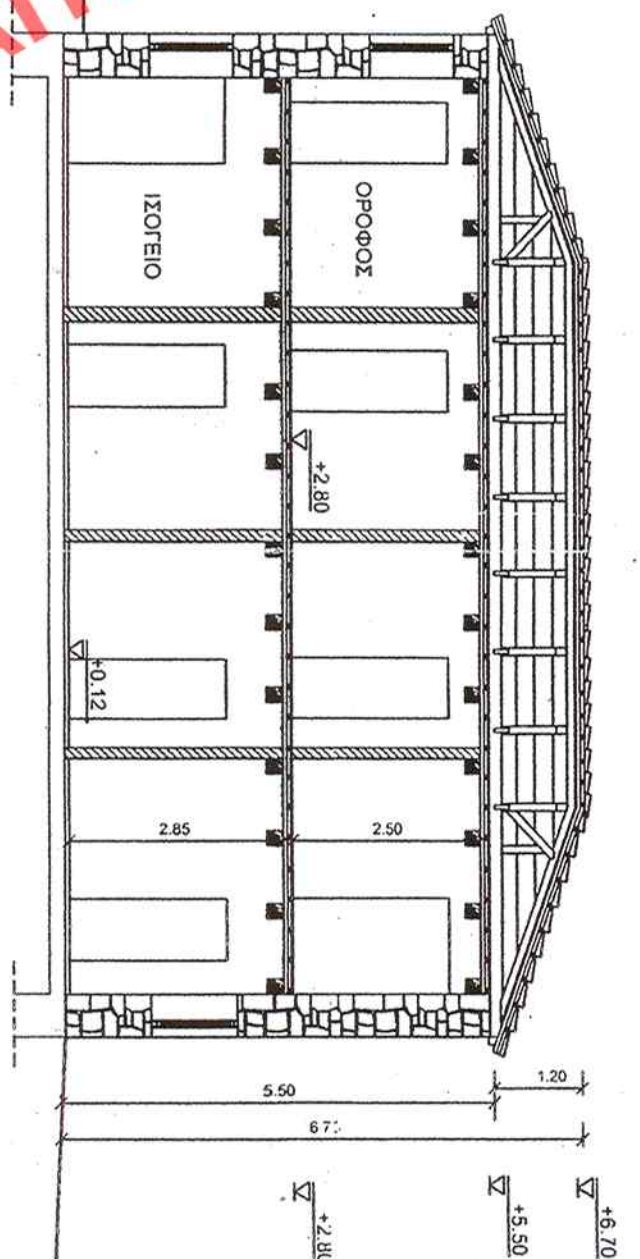


ΤΟΜΗ ΚΑΤΑ ΜΗΚΟΣ Β-Β

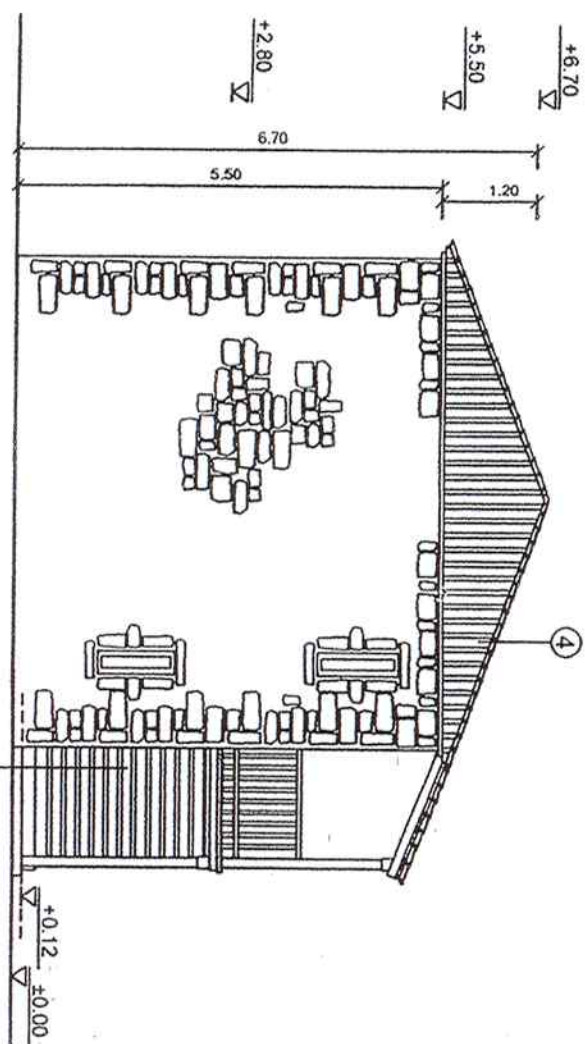

ΔΥΤΙΚΗ ΟΥΨΗ

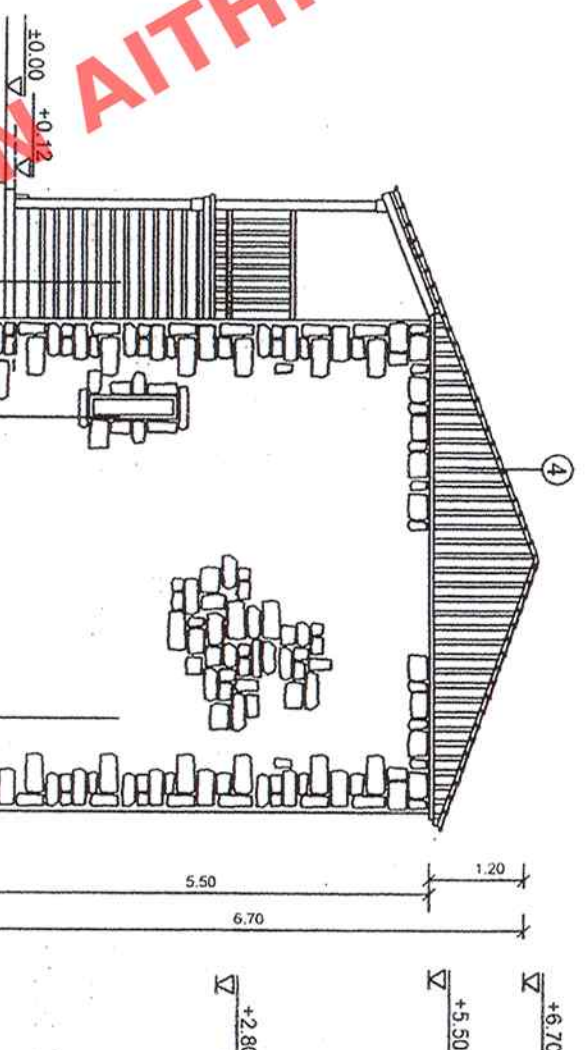

ΑΝΑΤΟΛΙΚΗ ΟΥΨΗ

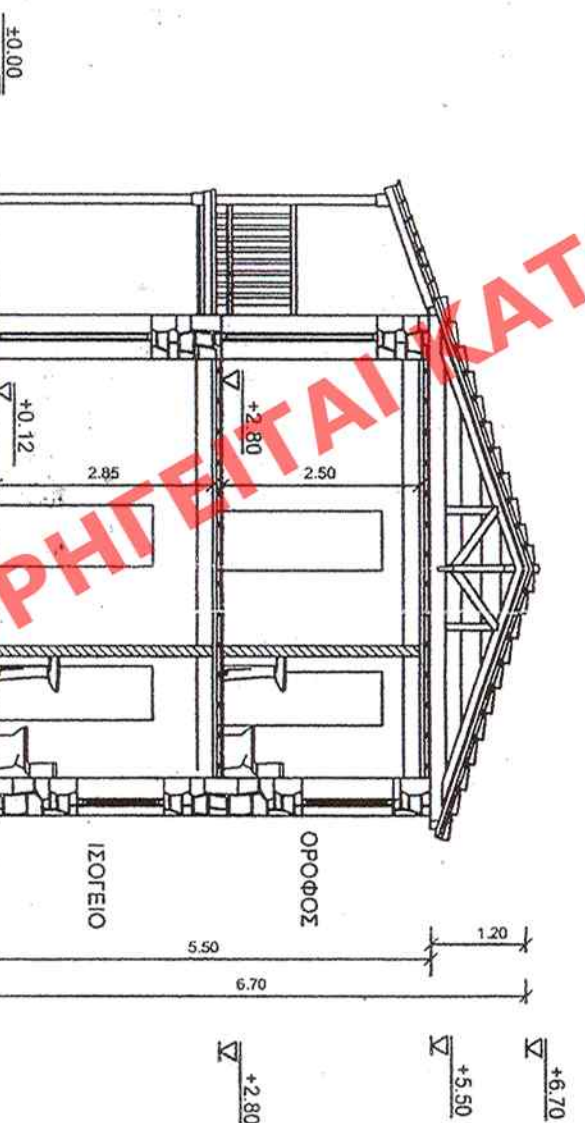

ΤΟΜΗ ΕΠΙΚΡΕΙΑ Α-Α

ΥΠΟΥΡΓΕΙΟ ΠΕΡΙΒΑΛΛΟΝΤΟΣ
ΕΝΕΡΓΕΙΑΣ & ΚΛΙΜΑΤΙΚΗΣ ΑΛΛΑΓΗΣ

ΣΥΝΟΛΕΙΤΕ ΤΗΝ ΥΠ. ΑΡ. 8325/10, ΑΠΟΦΑΣΗ
ΠΕΡΙ ΧΑΡΑΚΤΗΡΙΣΜΟΥ ΩΣ ΔΙΑΤΗΡΗΤΕΟΥ
ΟΙΚΟΔΟΜΗΤΙΚΟΥ ΚΤΙΡΙΟΥ ΤΟΥ ΣΥΝΟΛΟΥ
ΤΟΥ ΔΕΙΓΜΑΤΟΣ ΜΕΤΕΧΝΗΤΡΩΣΗΣ
ΤΟΥ ΔΕΙΓΜΑΤΟΣ ΔΙΑΚΟΡΤΗΣ (Υ. ΑΡ. 8325/10)
ΚΑΙ ΚΑΘΟΡΙΣΜΟΥ ΤΩΝ ΚΑΙ ΝΕΟΡΟΙΣΜΩΝ
ΔΕΙΓΜΑΤΟΣ

ΑΘΗΝΑ, 1 Μαρτίου 2010
Δ/ΝΤΗΣ
Γ. ΜΑΥΡΟΠΟΥΛΟΣ

ΕΠΙΜΟΡΦΩΣΗ ΕΚ ΤΟΥ ΥΠ. ΑΡ. 8325/10
ΑΠΟ ΤΗΝ ΕΠΙΜΟΡΦΩΣΗ ΤΗΣ ΚΥΒΕΡΝΗΣΕΩΣ
ΤΗΣ 6 Μαρτίου 2010

ΥΠΟΥΡΓΕΙΟ ΠΕΡΙΒΑΛΛΟΝΤΟΣ ΕΝΕΡΓΕΙΑΣ ΚΑΙ ΚΛΙΜΑΤΙΚΗΣ ΑΛΛΑΓΗΣ	
ΔΙΕΥΘΥΝΣΗ ΠΟΛΕΟΔΟΜΙΚΟΥ ΣΧΕΔΙΑΣΜΟΥ ΤΜΗΜΑ ΠΑΡΑΔΟΣΙΑΚΩΝ ΟΙΚΙΣΜΩΝ	
ΘΕΣΗ: ΜΕΤΟΧΙ ΤΡΥΠΙΩΝ ΑΙΓΛΑΕΙΑΣ	
ΘΕΜΑ: ΧΑΡΑΚΤΗΡΙΣΜΟΣ ΩΣ ΔΙΑΤΗΡΗΤΕΟΥ ΚΤΙΡΙΑΚΟΥ ΣΥΓΚΡΟΤΗΜΑΤΟΣ ΙΔΙΟΚ. ΙΕΡΑΣ ΜΟΝΗΣ ΜΕΓΑΛΟΥ ΣΠΗΛΑΙΟΥ ΚΑΙ ΕΙΔΙΚΗ ΡΥΘΜΙΣΗ Ε' ΑΥΤΟΥ.	
ΚΤΙΡΙΟ 6 ΤΟΜΗ - ΟΥΨΕΙΣ	
Κλίμακα 1:100	