





ΟΨΗ 1

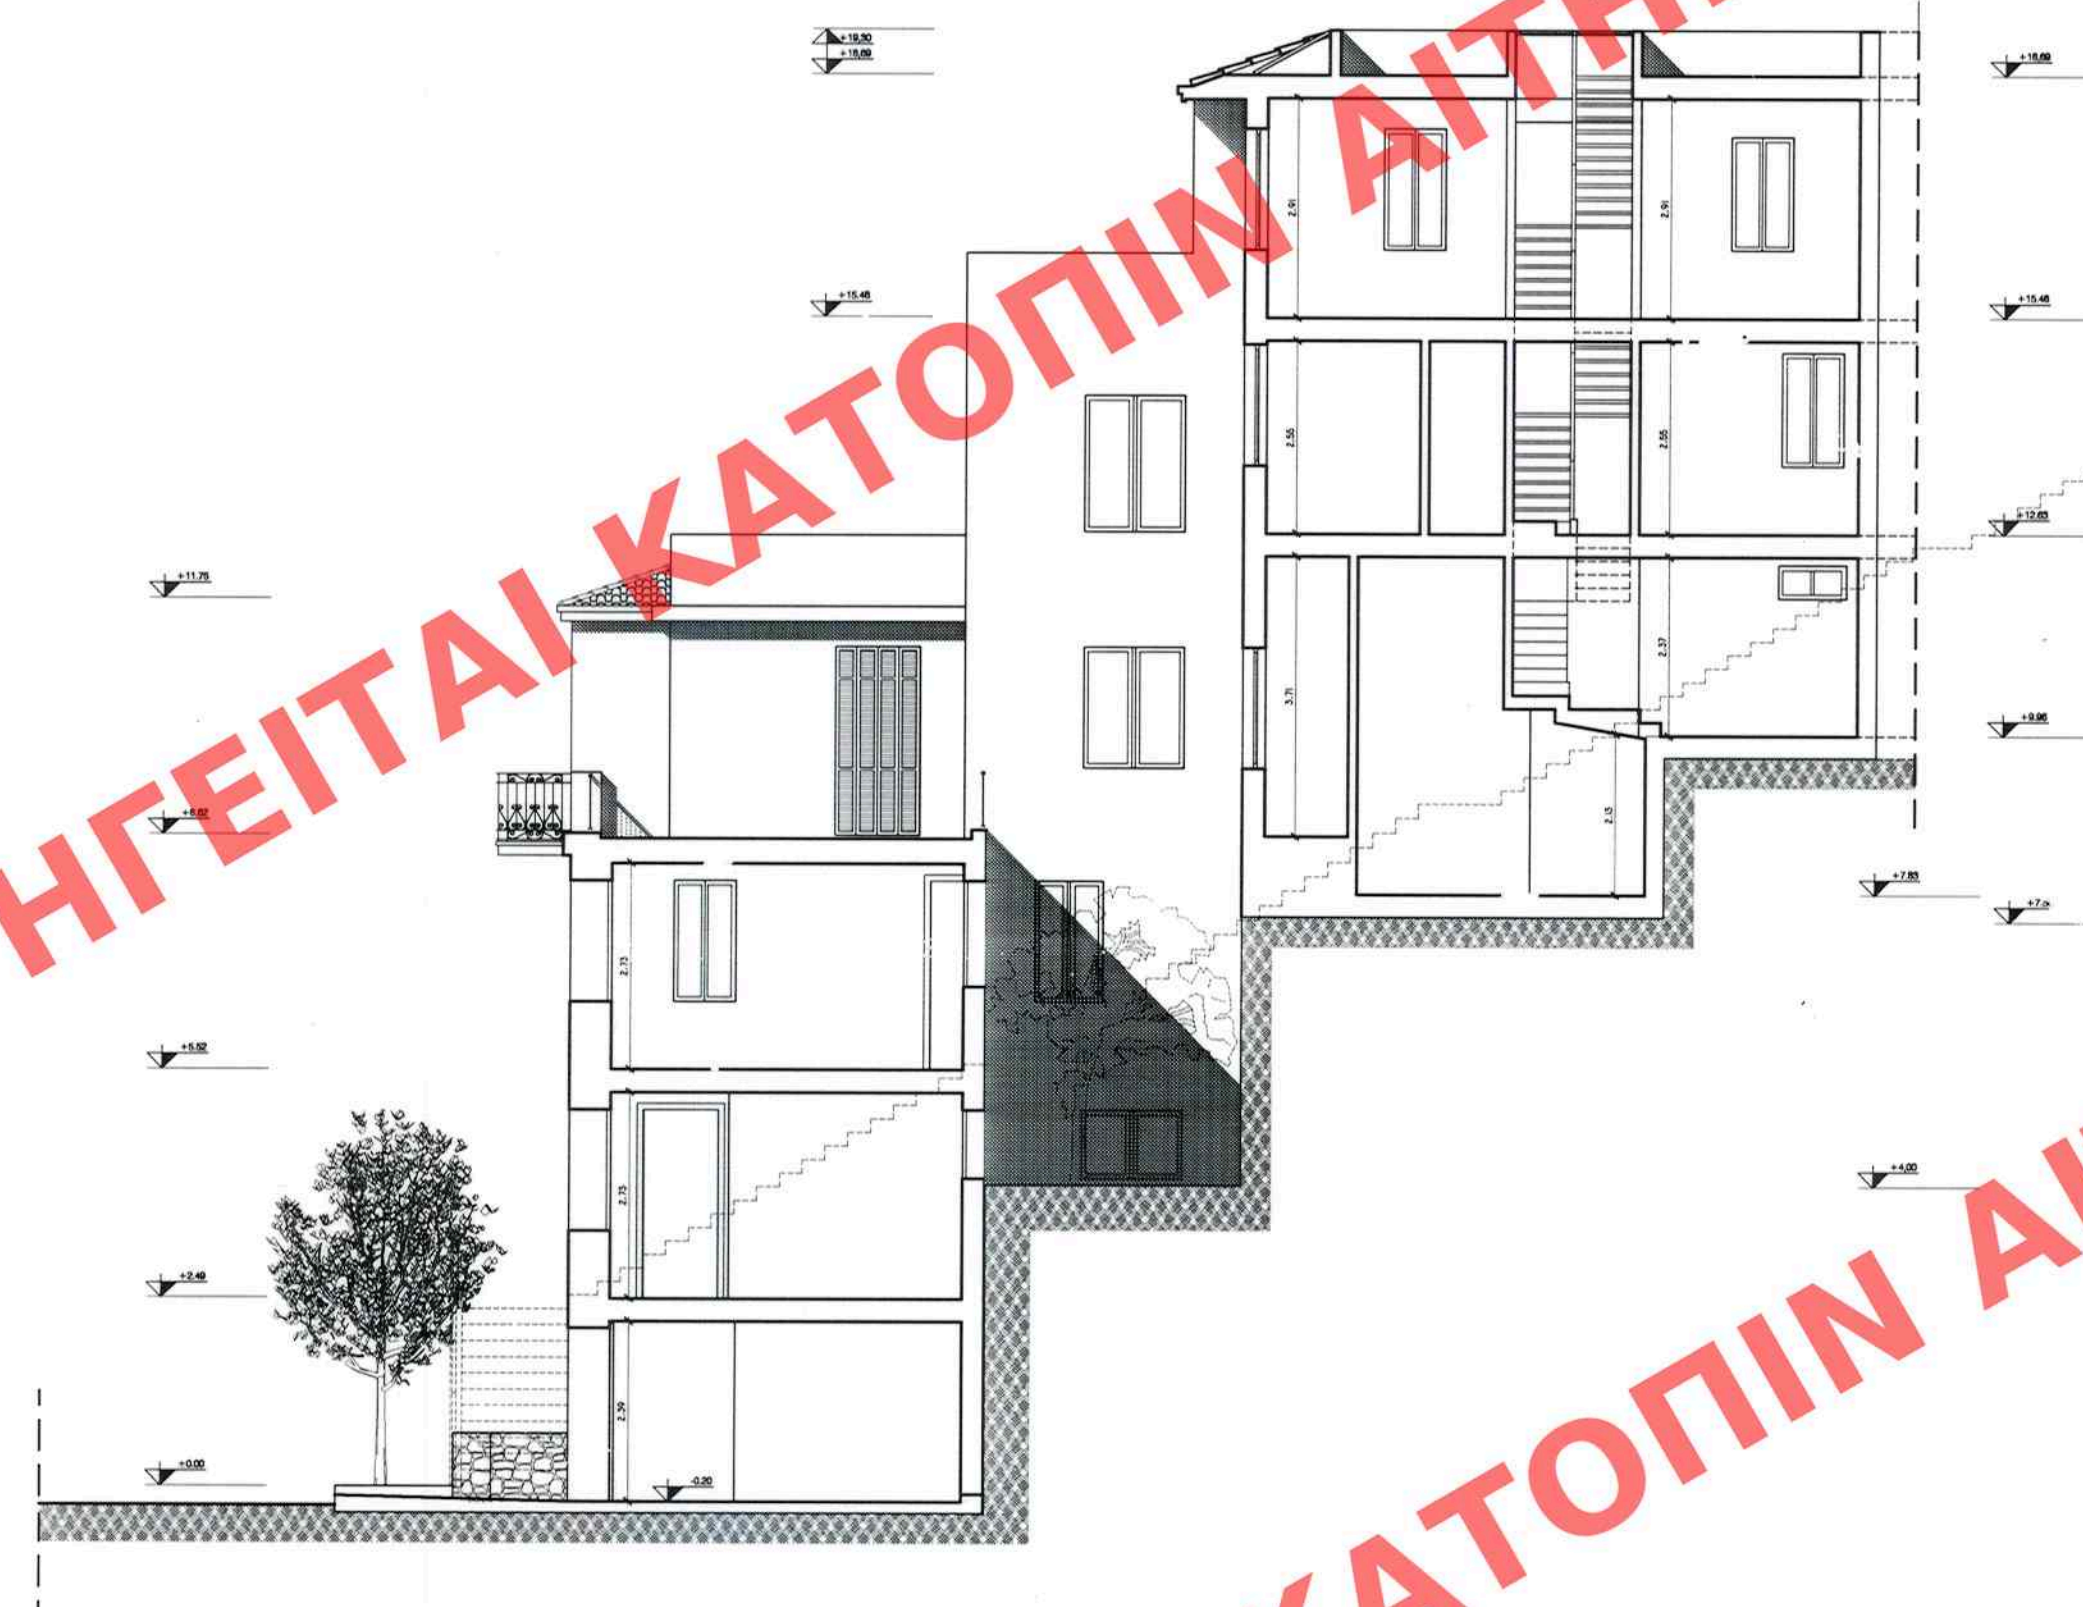


ΤΟΜΗ Β-Β



ΟΨΗ 2

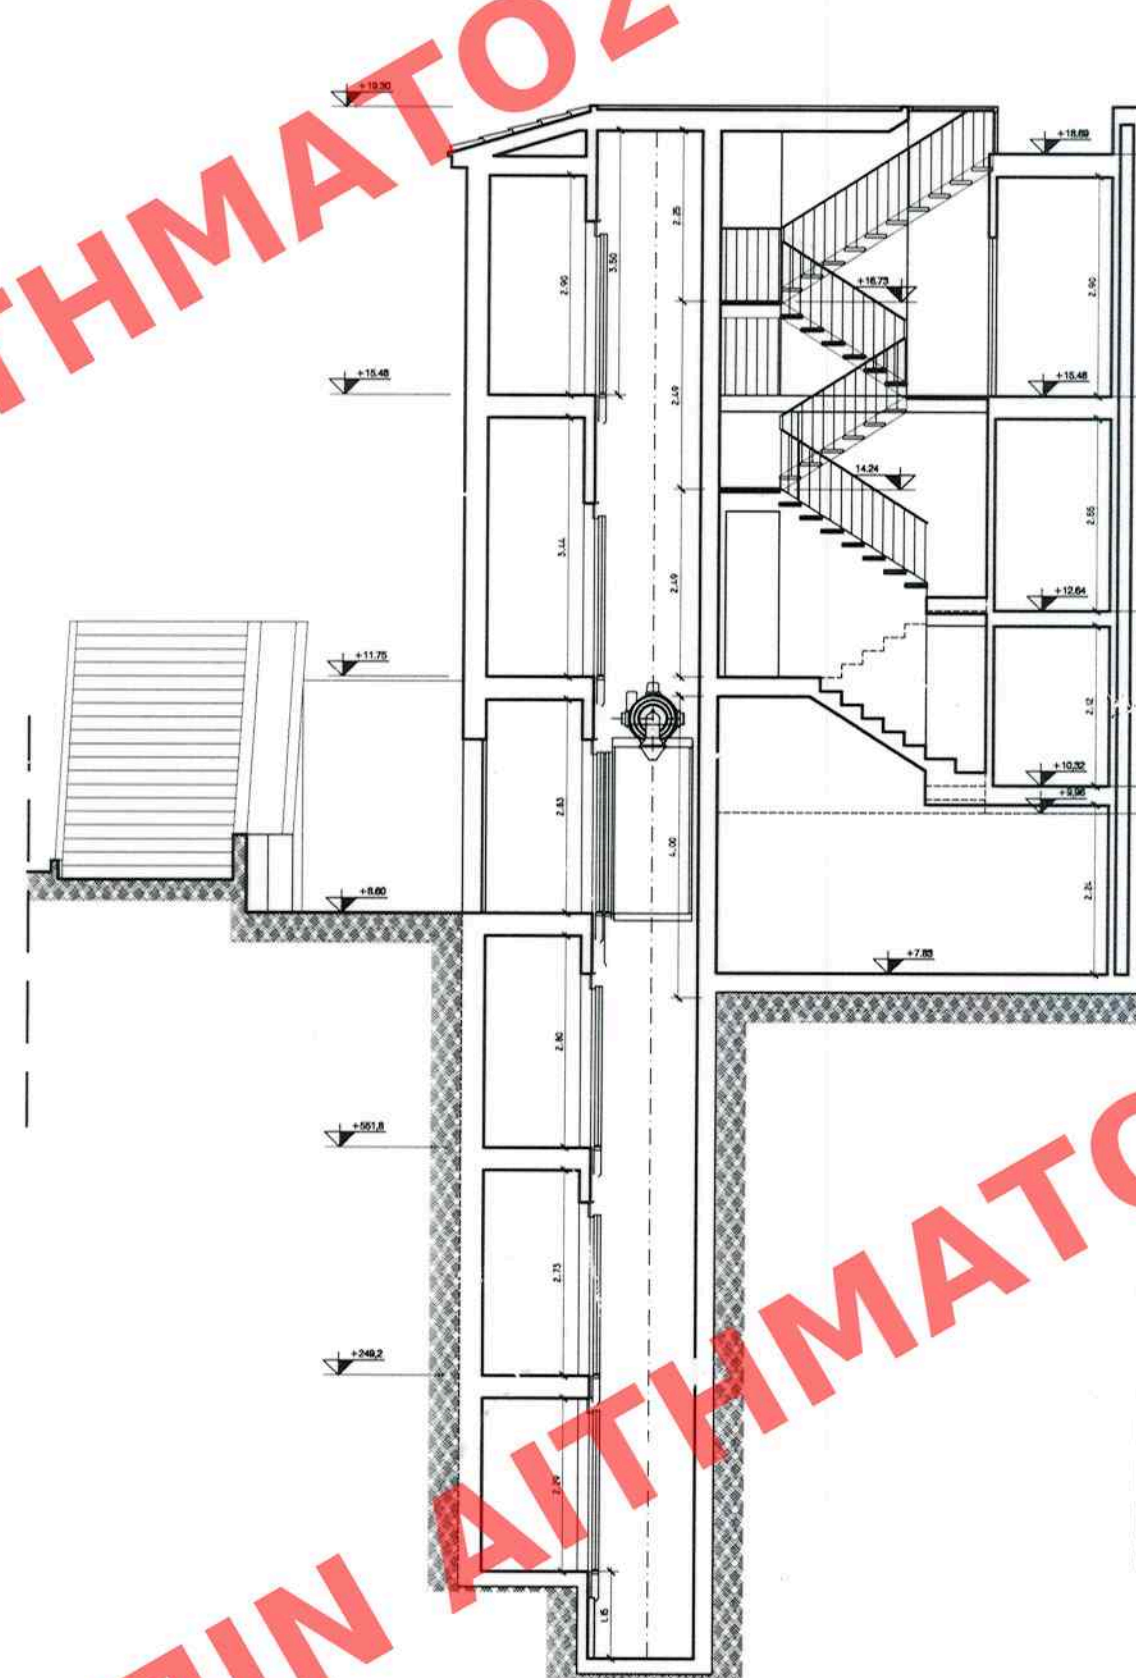

ΤΟΜΗ Α-Α

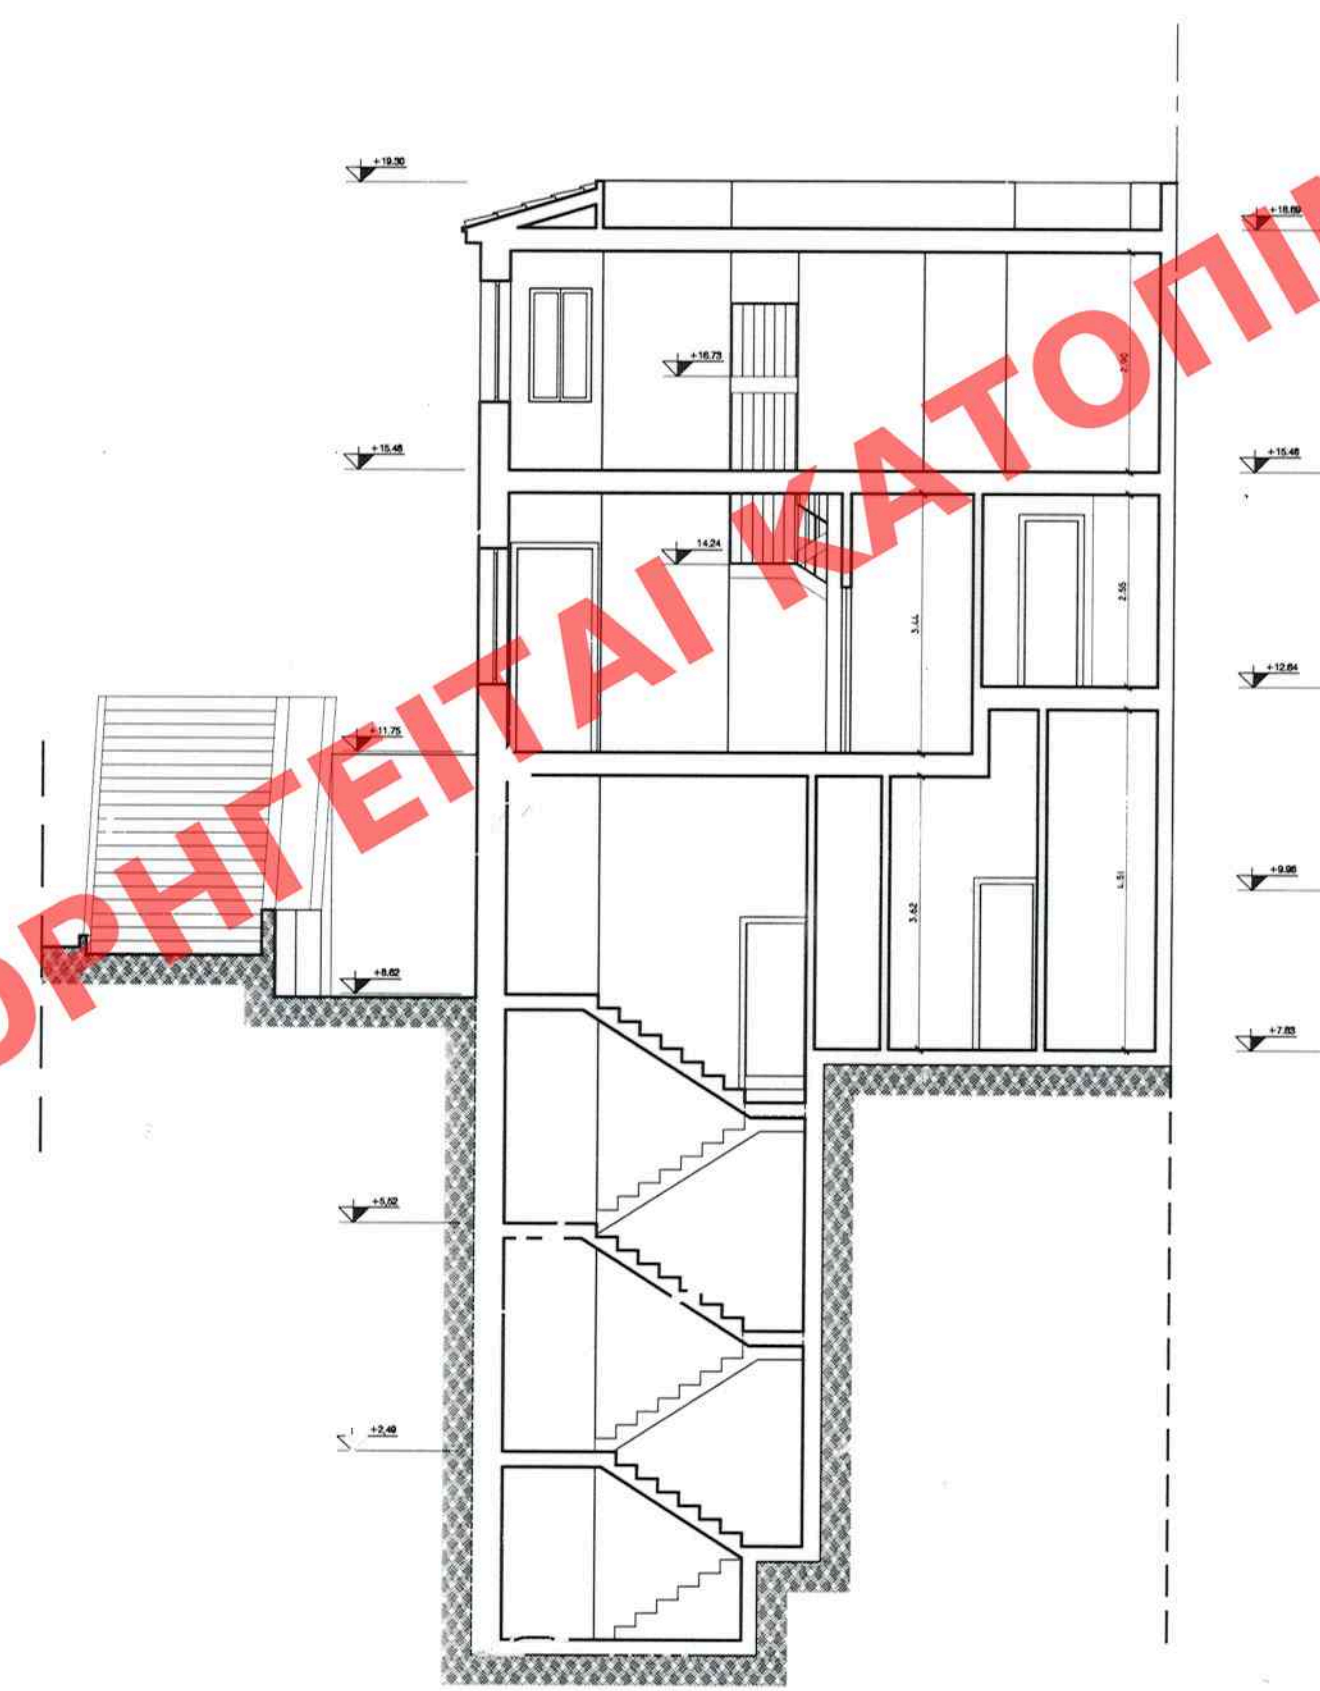

ΤΟΜΗ Γ-Γ

ΥΠΟΥΡΓΕΙΟ ΠΕΡΙΒΑΛΛΟΝΤΟΣ
ΕΝΕΡΓΕΙΑΣ & ΚΛΙΜΑΤΙΚΗΣ ΑΛΛΑΓΗΣ
ΣΥΝΟΔΕΥΕΙ ΤΗΝ ΥΠ' ΑΡΙΘΜ. Γ. 12937/10, ΑΠΟΦΑΣΗ
ΠΕΡΙ Καθορισμού... ειδικών όρων... και ηεριο-
ρισμών... δόμησης... στο διατηρητέο κτίριο που
βρίσκεται στην οδό... Καλλιδروμίου... 60
και Εγκρίσει... 2... του εγκεκριμένου... αμφο-
σχ. του Δήμου... Αθηναίων... (υ. Η. Γαλαξίας)

ΑΘΗΝΑ, 30. Μαρτίου 2010.
Δ/ΝΤΗΣ

Γ. ΓΑΛΑΞΙΑΣ

ΕΔΗΜΟΤΕΥΘΗ ΕΙΣ ΤΟ ΥΠ' ΑΡΙΘΜ. 136... ΦΥΛΛΟ ΤΟΥ
997... ΤΕΥΧΟΥΣ ΤΗΣ ΕΦΗΜΕΡΙΔΑΣ ΤΗΣ ΚΥΒΕΡΝΗΣΕΩΣ
ΤΗΣ 20.9.2010, 2010

Αρ. 55/10
σχ. 3

ΥΠΟΥΡΓΕΙΟ ΠΕΡΙΒΑΛΛΟΝΤΟΣ
ΕΝΕΡΓΕΙΑΣ & ΚΛΙΜΑΤΙΚΗΣ ΑΛΛΑΓΗΣ

Δ/ΝΣΗ ΠΟΛΕΟΔΟΜΙΚΟΥ ΣΧΕΔΙΑΣΜΟΥ
ΤΜΗΜΑ ΠΑΡΑΔΟΣΙΑΚΩΝ ΟΙΚΙΣΜΩΝ

ΘΕΣΗ: ΟΔΟΣ ΚΑΛΛΙΔΡΟΜΙΟΥ 60 κ' ΕΥΚΛΕΙΑΣ 2
ΔΗΜΟΣ ΑΘΗΝΑΙΩΝ, Ο.Τ. 70031

ΘΕΜΑ: Ειδική Ρύθμιση σε οικοπέδο με διατηρητέο κτίριο και
καθορισμός ειδικών όρων και περιορισμών δόμησης.

ΟΨΕΙΣ - ΤΟΜΕΣ

ΦΕΒΡΟΥΑΡΙΟΣ 2010

ΚΛΙΜΑΚΑ: 1: 100