


ΠΙΝΑΚΑΣ ΥΛΗΣ

1. ΓΑΛΛΙΚΟΣ ΤΥΠΟΥ
2. ΜΕΤΑΛΛΙΚΟ ΚΙΤΙΔΙΟΜΑ
3. ΕΥΛΑΚΙΟΥΦΟΡΑ
4. ΚΟΥΡΑΣΑΝΙ
5. ΜΕΤΑΛΛΙΚΟ ΡΟΛΟ
6. ΖΑΜΙ
7. ΛΕΥΚΟ ΜΑΡΜΑΡΟ

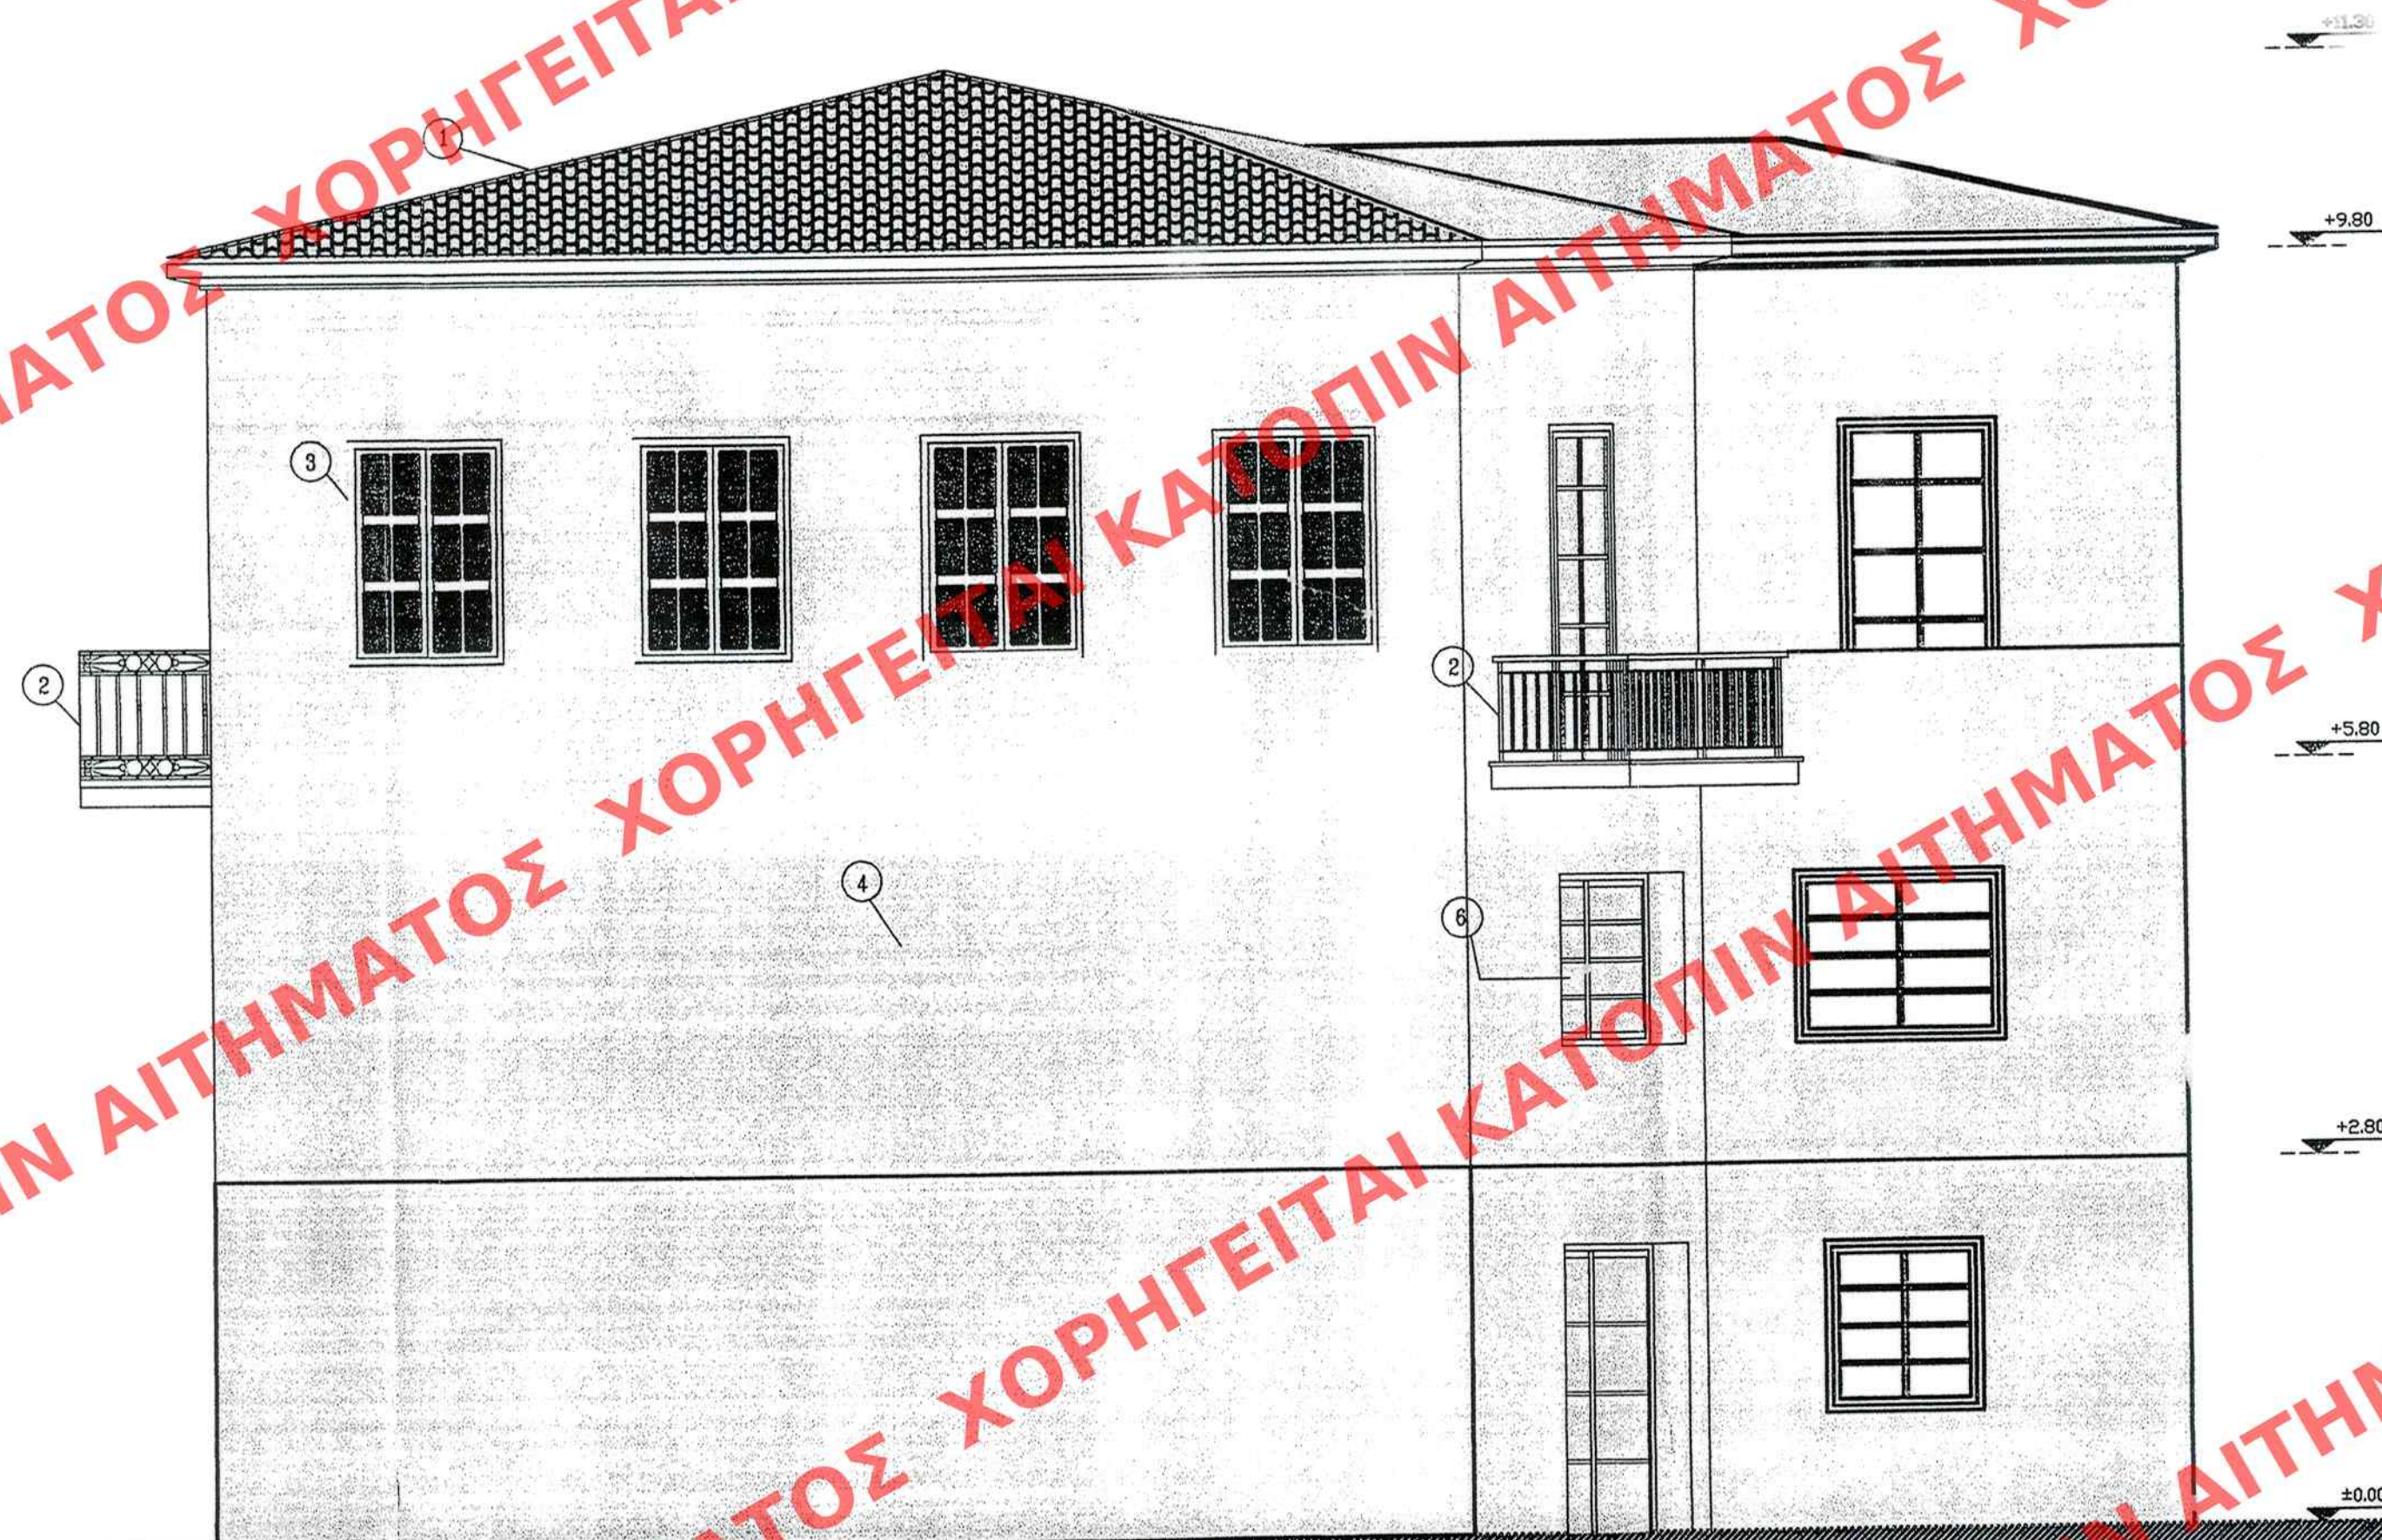

ΕΛΛΗΝΙΣΤΕΥΣΗ ΕΙΣ ΤΟ ΥΠΟΛΟΙΠΟΝ 132
997 ΤΕΥΧΟΣ ΤΗΣ ΕΠΙΜΕΤΡΙΑΣ ΤΗΣ ΚΥΒΕΡΝΗΣΕΩΣ
ΤΗΣ 20.9.1997. 20/10

ΥΠΟΥΡΓΕΙΟ
ΠΕΡΙΒΑΛΛΟΝΤΟΣ
ΕΝΕΡΓΕΙΑΣ
ΚΑΙ ΚΛΙΜΑΤΙΚΗΣ ΑΛΛΑΓΗΣ

ΔΙΝΣΗ ΠΟΛΕΟΔΟΜΙΚΟΥ ΣΧΕΔΙΑΣΜΟΥ
ΤΜΗΜΑ ΠΑΡΑΔΟΣΙΑΚΩΝ ΟΙΚΙΣΜΩΝ

ΘΕΣΗ: ΚΑΛΑΜΑΤΑ Ν. Μεσσηνίας

ΘΕΜΑ: Συμπληρωματική Υπουργική
απόφαση για την ειδική
ρύθμιση στα κτίρια επι-
στών Αριστοδήμου 9 και
Αριστοδήμου 9 και
Δημακοπούλου στην
Καλαμάτα (π.φ. 335
φερόμενα ως ιδιοκτησία
Γεωργίου Μπουγά και τον
καθορισμό ειδικών όρων
δόμησης αυτών

ΝΟΤΙΑ ΟΨΗ

ΚΛΙΜΑΚΑ : 1:50

ΥΠΟΥΡΓΕΙΟ ΠΕΡΙΒΑΛΛΟΝΤΟΣ
ΕΝΕΡΓΕΙΑΣ & ΚΛΙΜΑΤΙΚΗΣ ΑΛΛΑΓΗΣ

ΣΥΝΟΔΕΥΕΙ ΤΗΝ ΥΠ' ΑΡΙΘΜ. Γ. 12926/10 ΑΠΟΦΑΣΗ
ΠΕΡΙ Καθορισμού ειδικών όρων και ηγε-
ρισμών δόμησης στα διατηρητέα κτίρια
που βρίσκονται επί των οδών Αριστοδήμου
11 και Αριστοδήμου 9 και Δημακοπούλου
του Εγκεκριμένου ρυμού. σχ. του Δήμου
Καλαμάτας (ν. Μεσσηνίας)
ΑΘΗΝΑ, 5. Μαρτίου 2010
Δ/ΝΤΗΣ

Γ. ΜΑΝΟΥΡΗΣ

Αρ. Φαν. 44/10
σχ. 12