

ΧΟΡΗΓΕΙΤΑΙ ΑΙΤΗΜΑΤΟΣ ΧΟΡΗΓΕΙΤΑΙ ΚΑΤΟΠΙΝ ΑΙ

ΧΟΡΗΓΕΙΤΑΙ ΚΑΤΟΠΙΝ ΑΙΤΗΜΑΤΟΣ ΧΟΡΗΓΕΙΤΑΙ ΚΑΤΟΠΙΝ ΑΙ


ΧΟΡΗΓΕΙΤΑΙ ΚΑΤΟΠΙΝ ΑΙΤΗΜΑΤΟΣ ΧΟΡΗΓΕΙΤΑΙ ΚΑΤΟΠΙΝ ΑΙ

ΧΟΡΗΓΕΙΤΑΙ ΚΑΤΟΠΙΝ ΑΙΤΗΜΑΤΟΣ ΧΟΡΗΓΕΙΤΑΙ ΚΑΤΟΠΙΝ ΑΙ


ΧΟΡΗΓΕΙΤΑΙ ΚΑΤΟΠΙΝ ΑΙΤΗΜΑΤΟΣ ΧΟΡΗΓΕΙΤΑΙ ΚΑΤΟΠΙΝ ΑΙ

ΧΟΡΗΓΕΙΤΑΙ ΚΑΤΟΠΙΝ ΑΙΤΗΜΑΤΟΣ ΧΟΡΗΓΕΙΤΑΙ ΚΑΤΟΠΙΝ ΑΙ

ΧΑΡΑΚΤΗΡΙΣΤΙΚΕΣ ΥΛΙΚΩΝ	
01	ΙΣΟΒΑ ΧΡΩΜΑΤΟΣ ΛΕΥΚΟΥ DULUX CAMOMILE 0715-Y18R
02	ΚΟΥΦΩΜΑΤΑ ΞΥΛΙΝΑ ΜΕ ΣΚΟΠΡΑ ΣΤΟ ΦΥΣΙΚΟ ΧΡΩΜΑ
03	ΚΟΥΦΩΜΑΤΑ ΞΥΛΙΝΑ ΜΕ ΜΕΤΑΛΛΙΚΑ ΡΟΛΑ ΣΤΟ ΦΥΣΙΚΟ ΧΡΩΜΑ
04	ΚΟΥΦΩΜΑΤΑ ΜΕΤΑΛΛΙΚΑ ΜΑΥΡΑ
05	ΚΕΡΑΜΙΔΑ
06	ΚΟΥΦΩΜΑΤΑ ΑΛΟΥΜΙΝΙΟΥ ΜΕ ΜΕΤΑΛΛΙΚΑ ΡΟΛΑ

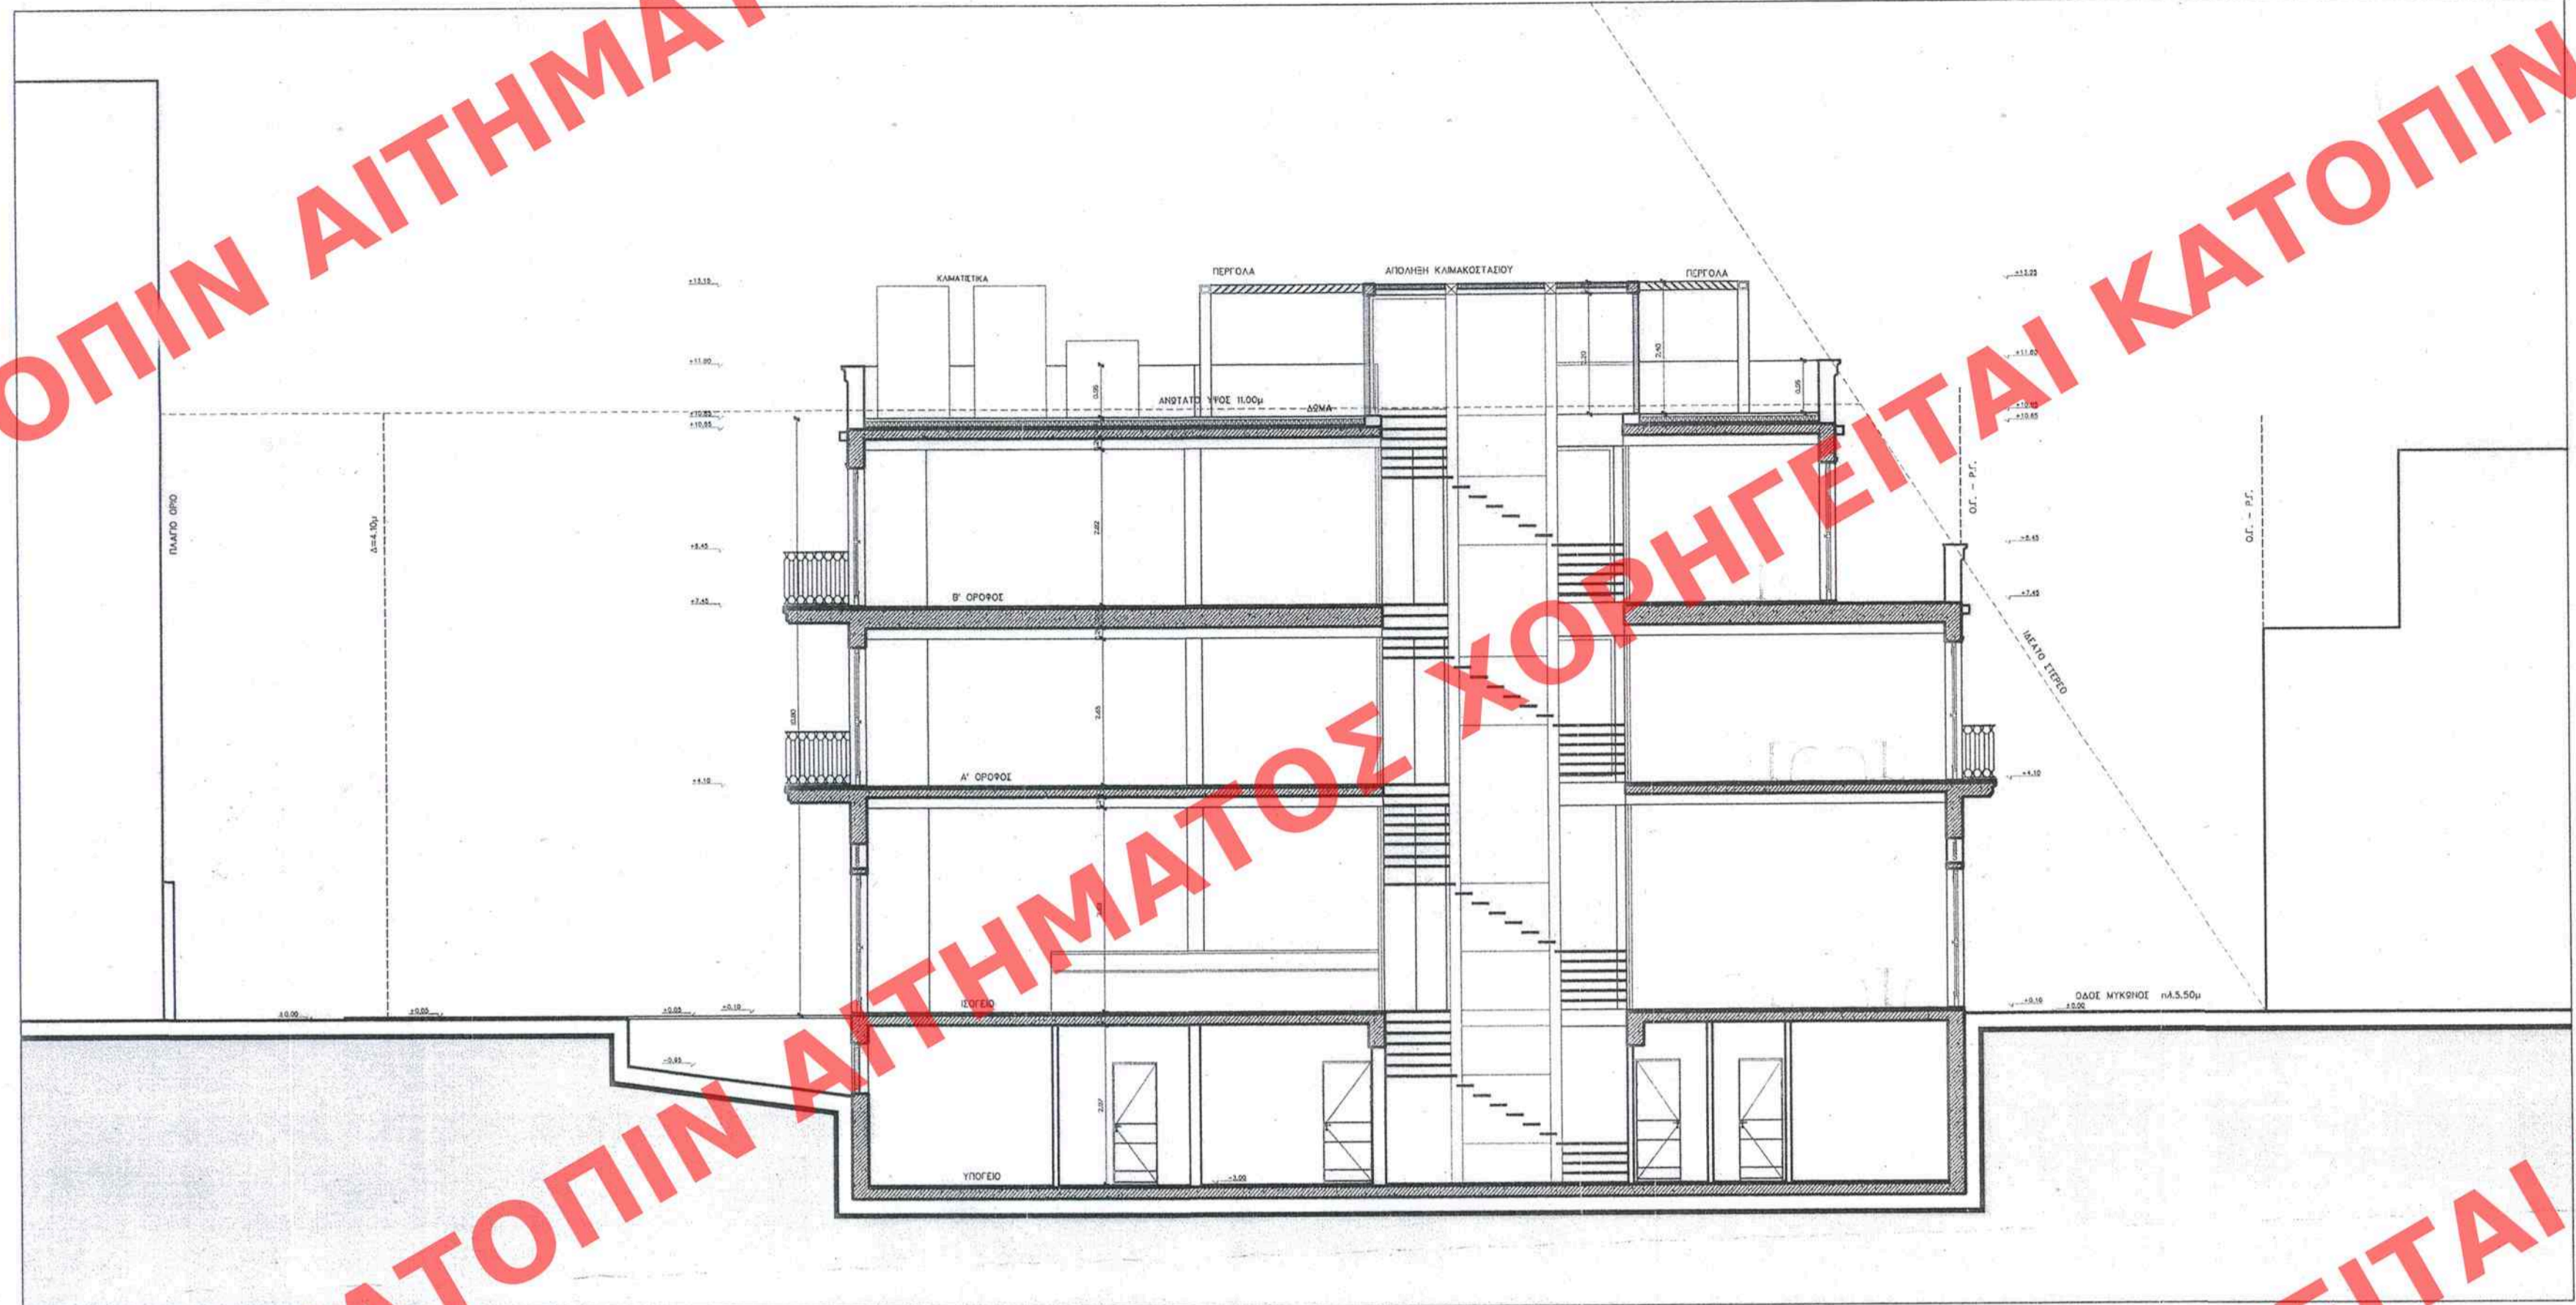

ΤΟΜΗ Α-Α

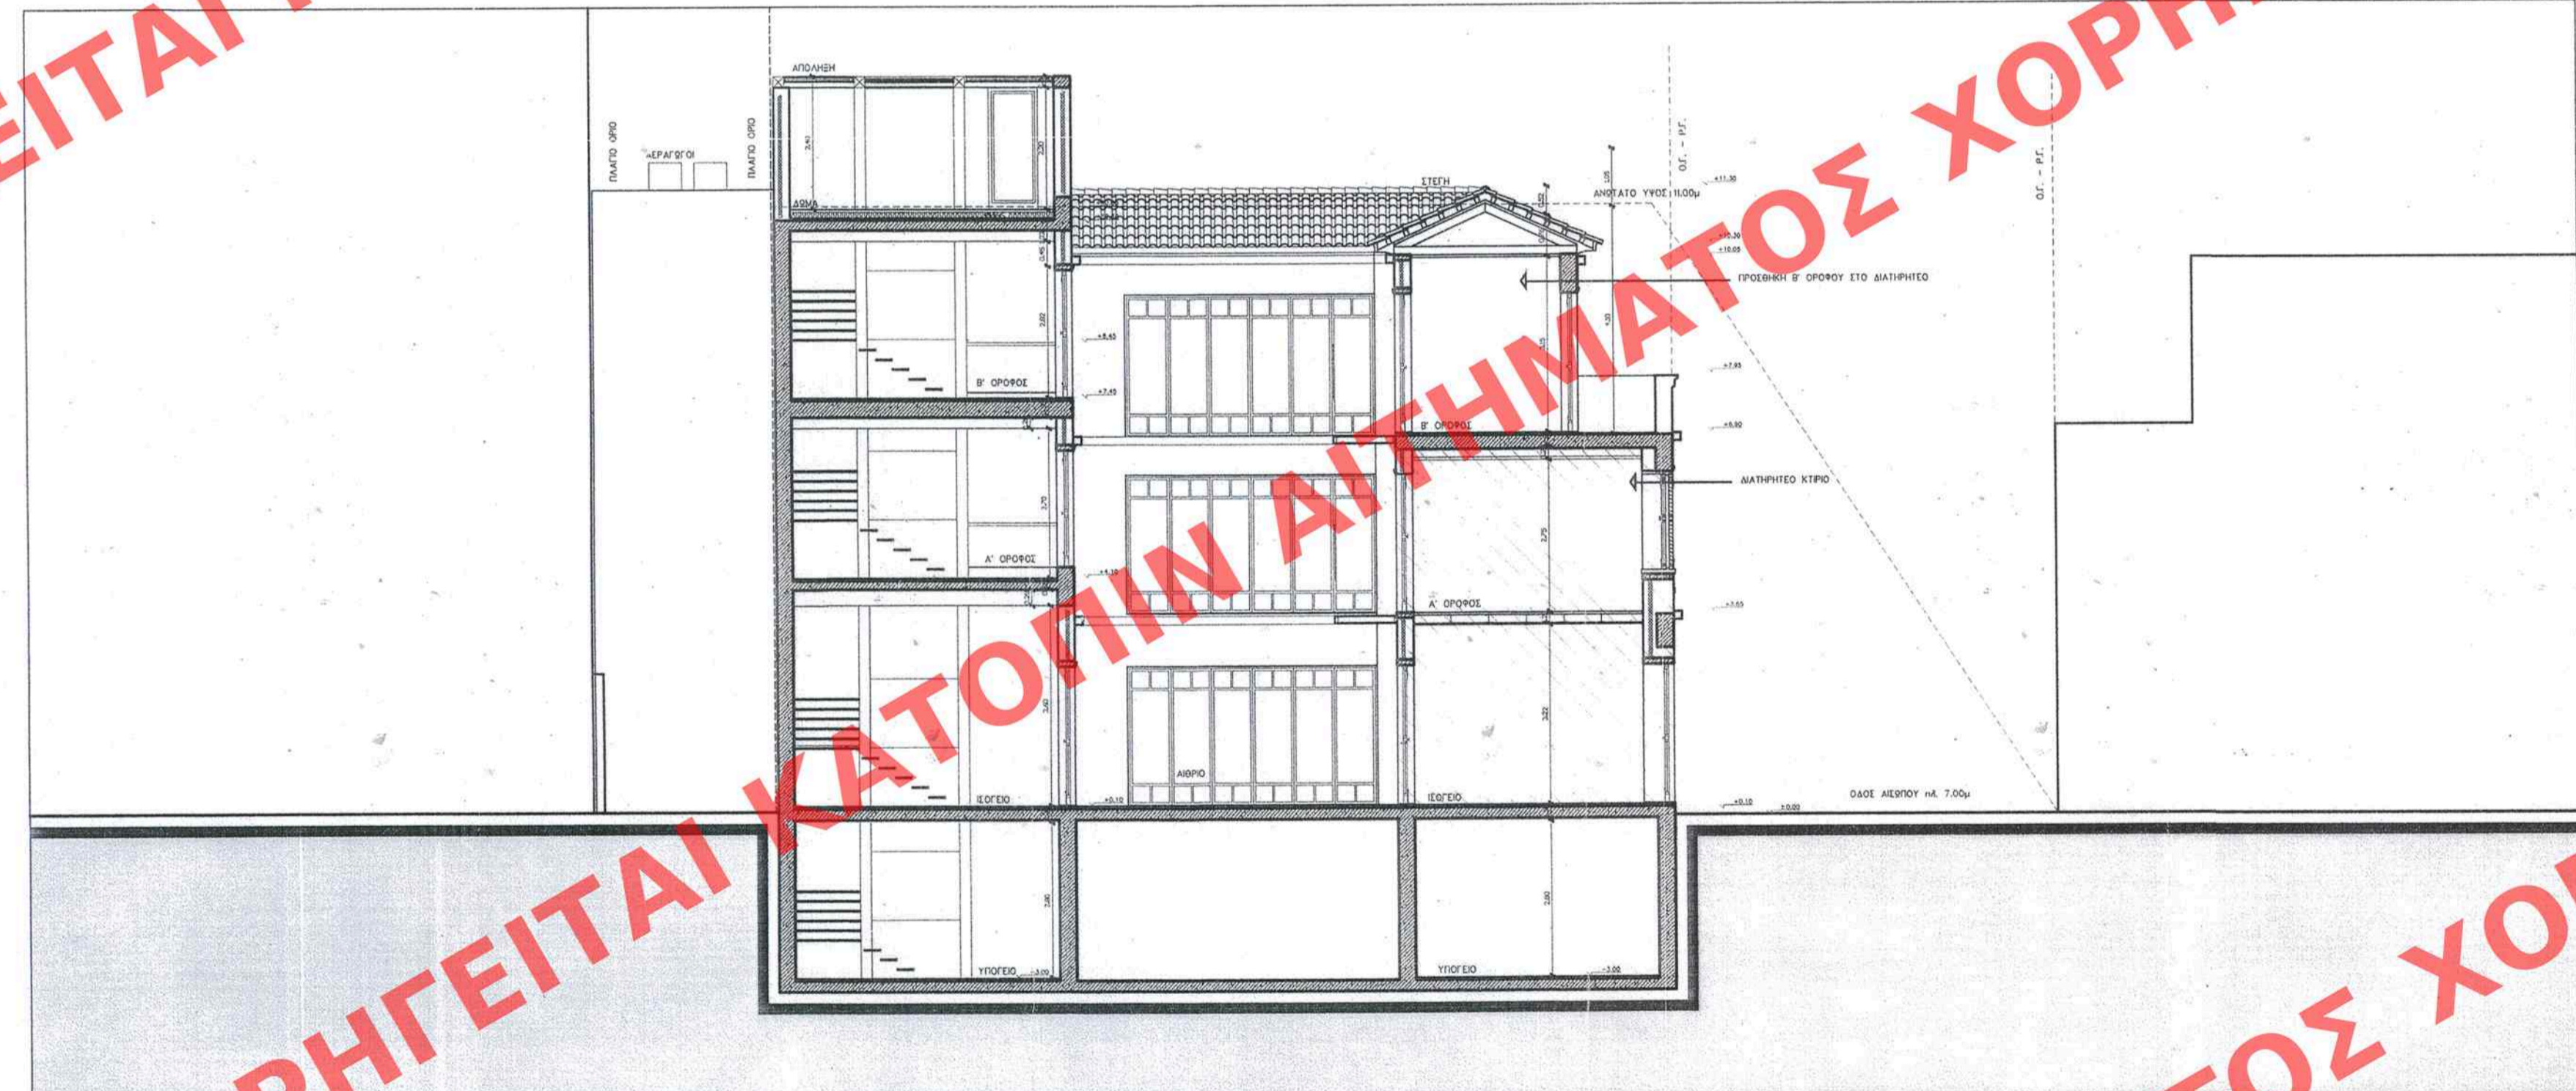

ΤΟΜΗ Β-Β

ΕΛΛΗΝΙΚΗ ΔΗΜΟΚΡΑΤΙΑ  
 ΥΠΟΥΡΓΕΙΟ ΠΕΡΙΒΑΛΛΟΝΤΟΣ  
 ΕΝΕΡΓΕΙΑΣ & ΚΛΙΜΑΤΙΚΗΣ ΑΛΛΑΓΗΣ  
 ΓΕΝΙΚΗ ΔΙΕΥΘΥΝΣΗ ΠΕΡΙΒΑΛΛΟΝΤΟΣ  
 ΔΙΕΥΘΥΝΣΗ ΕΚΤΙΜΗΣΗΣ ΚΑΙ ΕΠΙΒΛΕΨΗΣ ΠΡΟΤΥΠΟΥ  
 Αθήνα, 30.11.2014

ΥΠΟΥΡΓΕΙΟ ΠΕΡΙΒΑΛΛΟΝΤΟΣ  
 ΕΝΕΡΓΕΙΑΣ & ΚΛΙΜΑΤΙΚΗΣ ΑΛΛΑΓΗΣ  
 ΕΥΝΟΟΥΣΗ ΤΗΝ ΥΠ' ΑΡΙΘΜ. Γ.Π.2262/10... ΑΠΟΦΑΣΗ  
 ΠΡΩΤΟΤΥΠΟ...  
 Αθήνα, 30.11.2014  
 Γ. Μαυροδρακάκης

ΠΡΩΤΟΤΥΠΟ



ΟΨΗ ΟΔΟΥ ΑΙΣΩΠΟΥ - ΔΙΑΤΗΡΗΤΕΟ



ΟΨΗ ΕΣΩΤΕΡΙΚΗ



ΟΨΗ ΟΔΟΥ ΜΥΚΩΝΟΣ

Πρ. 004.52/10  
613

ΥΠΟΥΡΓΕΙΟ ΠΕΡΙΒΑΛΛΟΝΤΟΣ ΕΝΕΡΓΕΙΑΣ ΚΑΙ ΚΛΙΜΑΤΙΚΗΣ ΑΛΛΑΓΗΣ
ΔΙΕΥΘΥΝΣΗ ΠΟΛΕΟΔΟΜΙΚΟΥ ΣΧΕΔΙΑΣΜΟΥ ΤΜΗΜΑ ΠΑΡΑΔΟΣΙΑΚΩΝ ΟΙΚΙΣΜΩΝ
ΘΕΣΗ: ΟΔΟΣ ΑΙΣΩΠΟΥ 10 ΚΑΙ ΜΥΚΩΝΟΣ 13 ΨΥΡΡΗ - Ο.Τ. 65082
ΘΕΜΑ: ΚΑΘΟΡΙΣΜΟΣ ΕΙΔΙΚΩΝ ΟΡΩΝ ΚΑΙ ΠΕΡΙΟΡΙΣΜΩΝ ΔΟΜΗΣΗΣ ΣΤΟ ΔΙΑΤΗΡΗΤΕΟ ΚΤΙΡΙΟ ΕΠΙ ΤΩΝ ΟΔΩΝ ΑΙΣΩΠΟΥ 10 ΚΑΙ ΜΥΚΩΝΟΣ 13 - ΨΥΡΡΗ
ΤΙΤΛΟΣ ΣΧΕΔΙΩΝ: ΤΟΜΕΣ - ΟΨΕΙΣ
ΚΛΙΜΑΚΑ : 1:100