



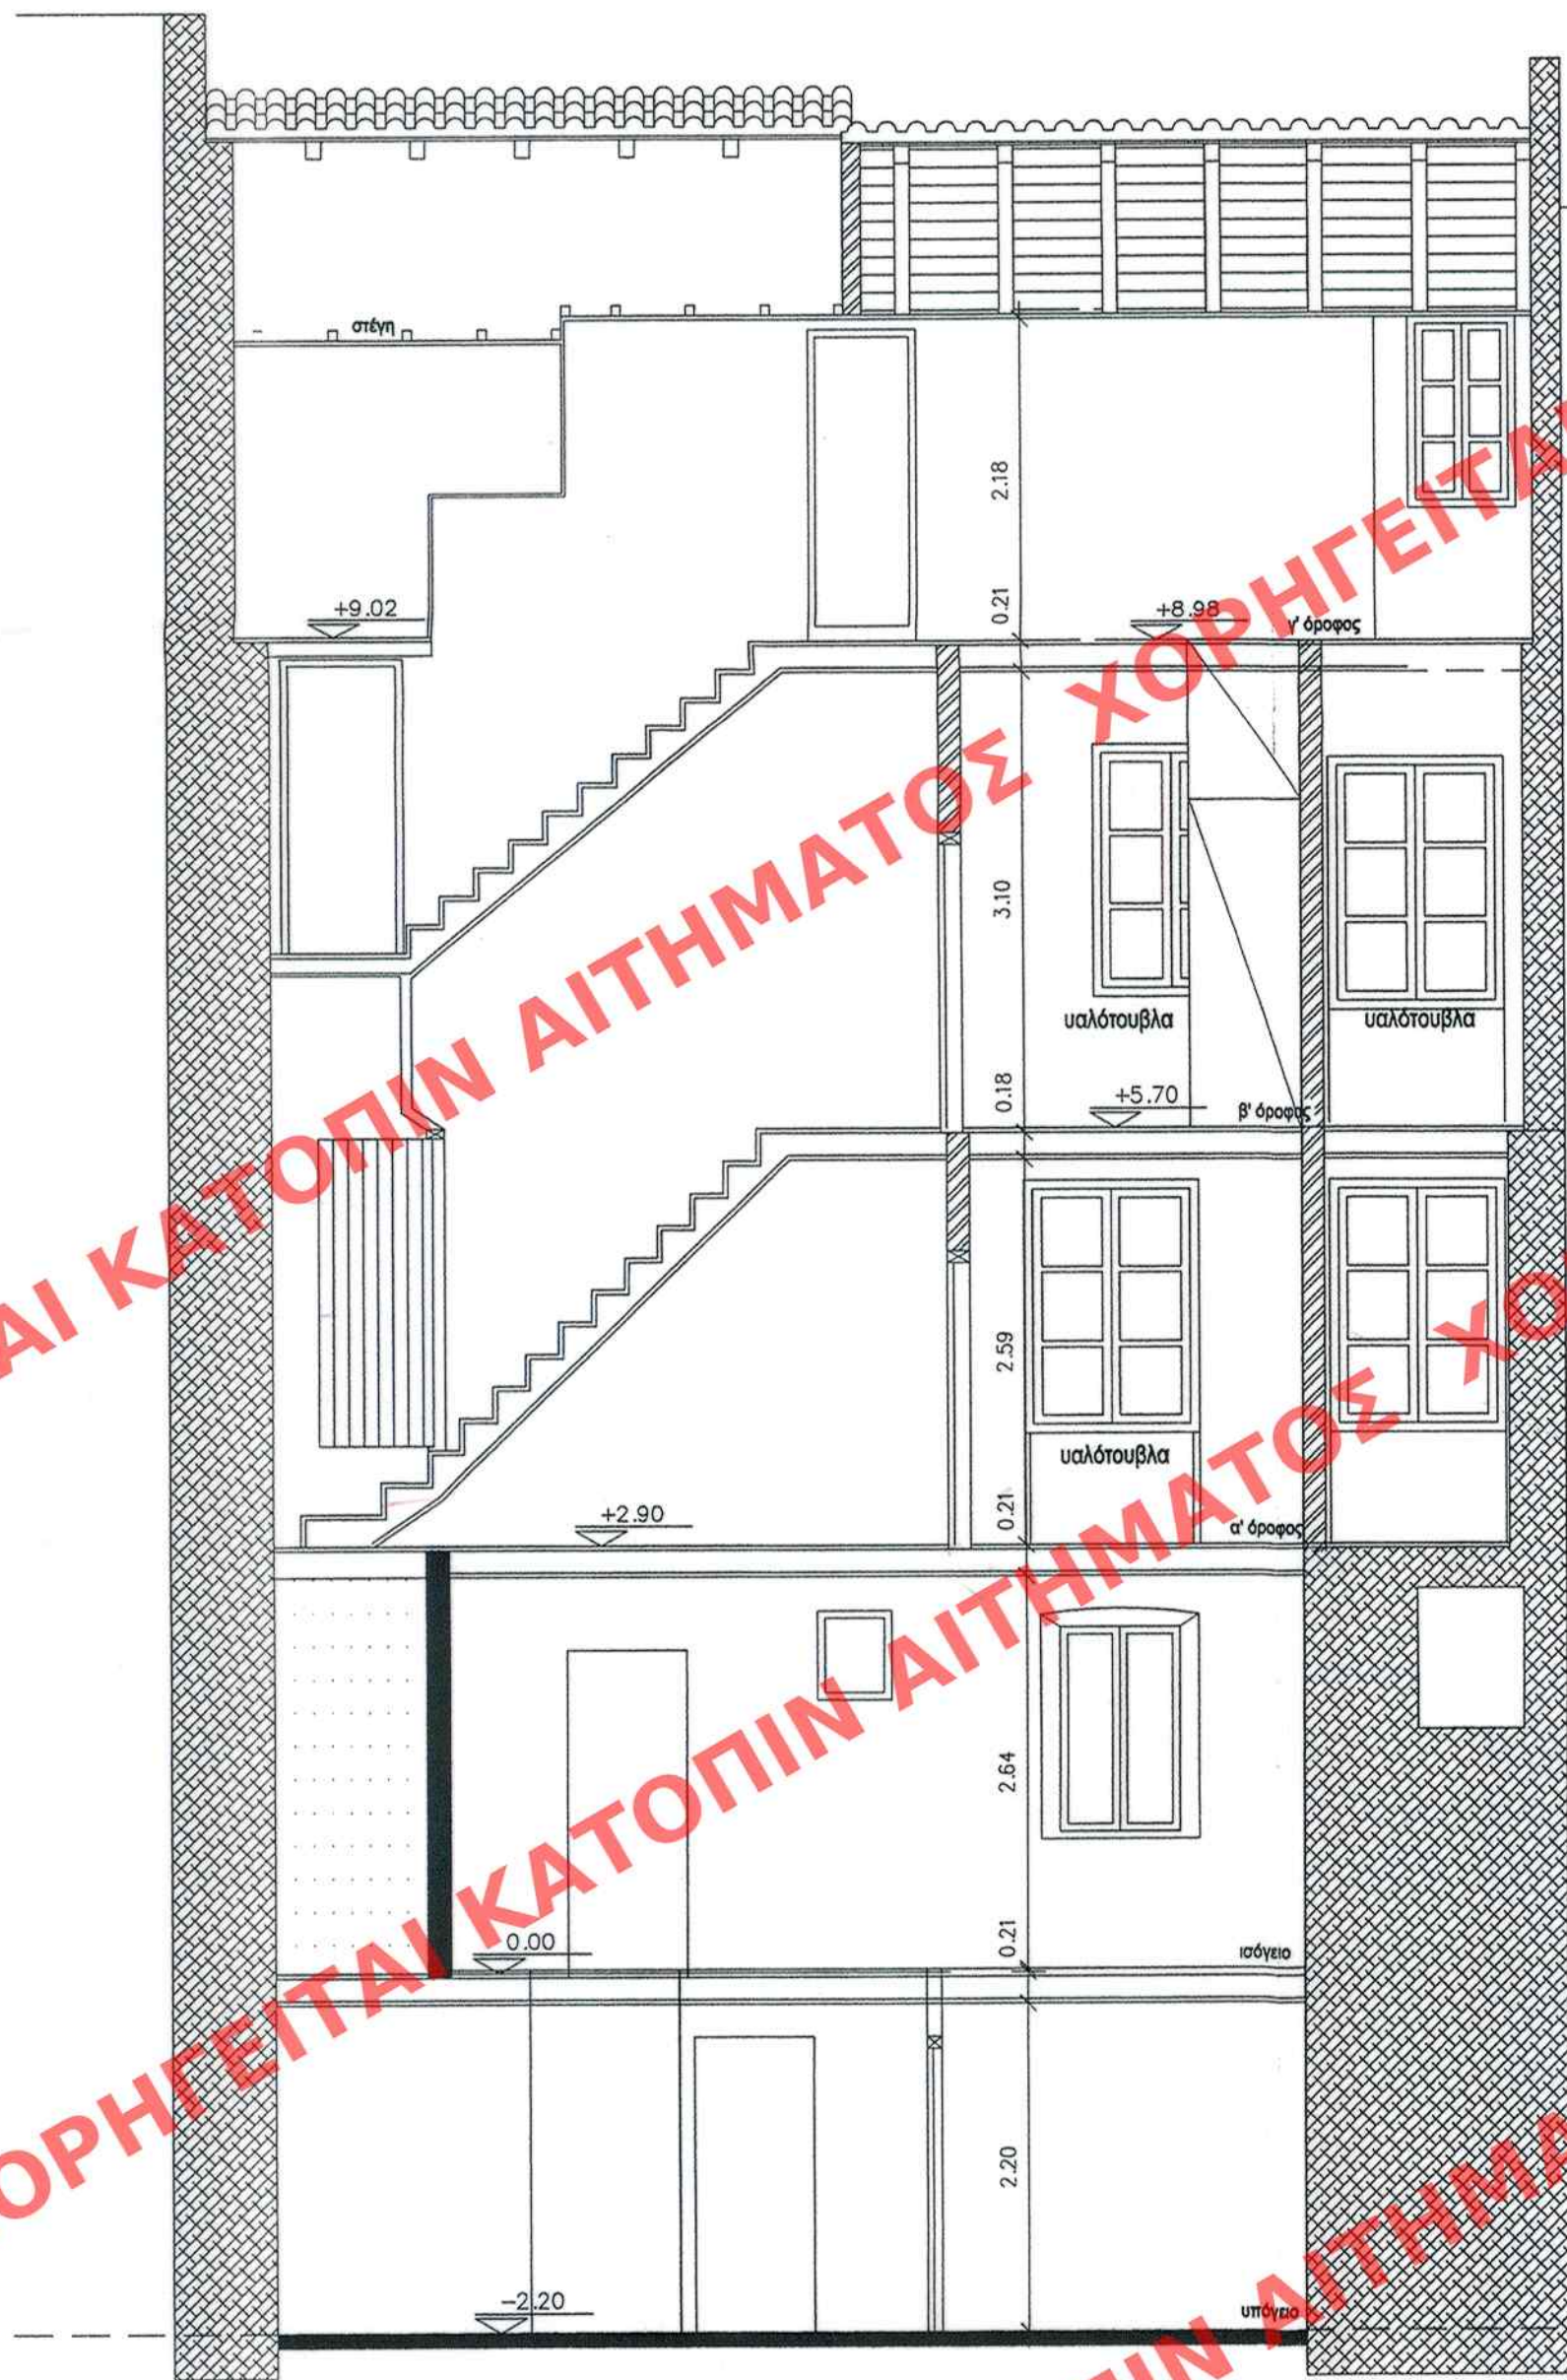

ΤΟΜΗ Α-Α'

κλίμακα 1:50

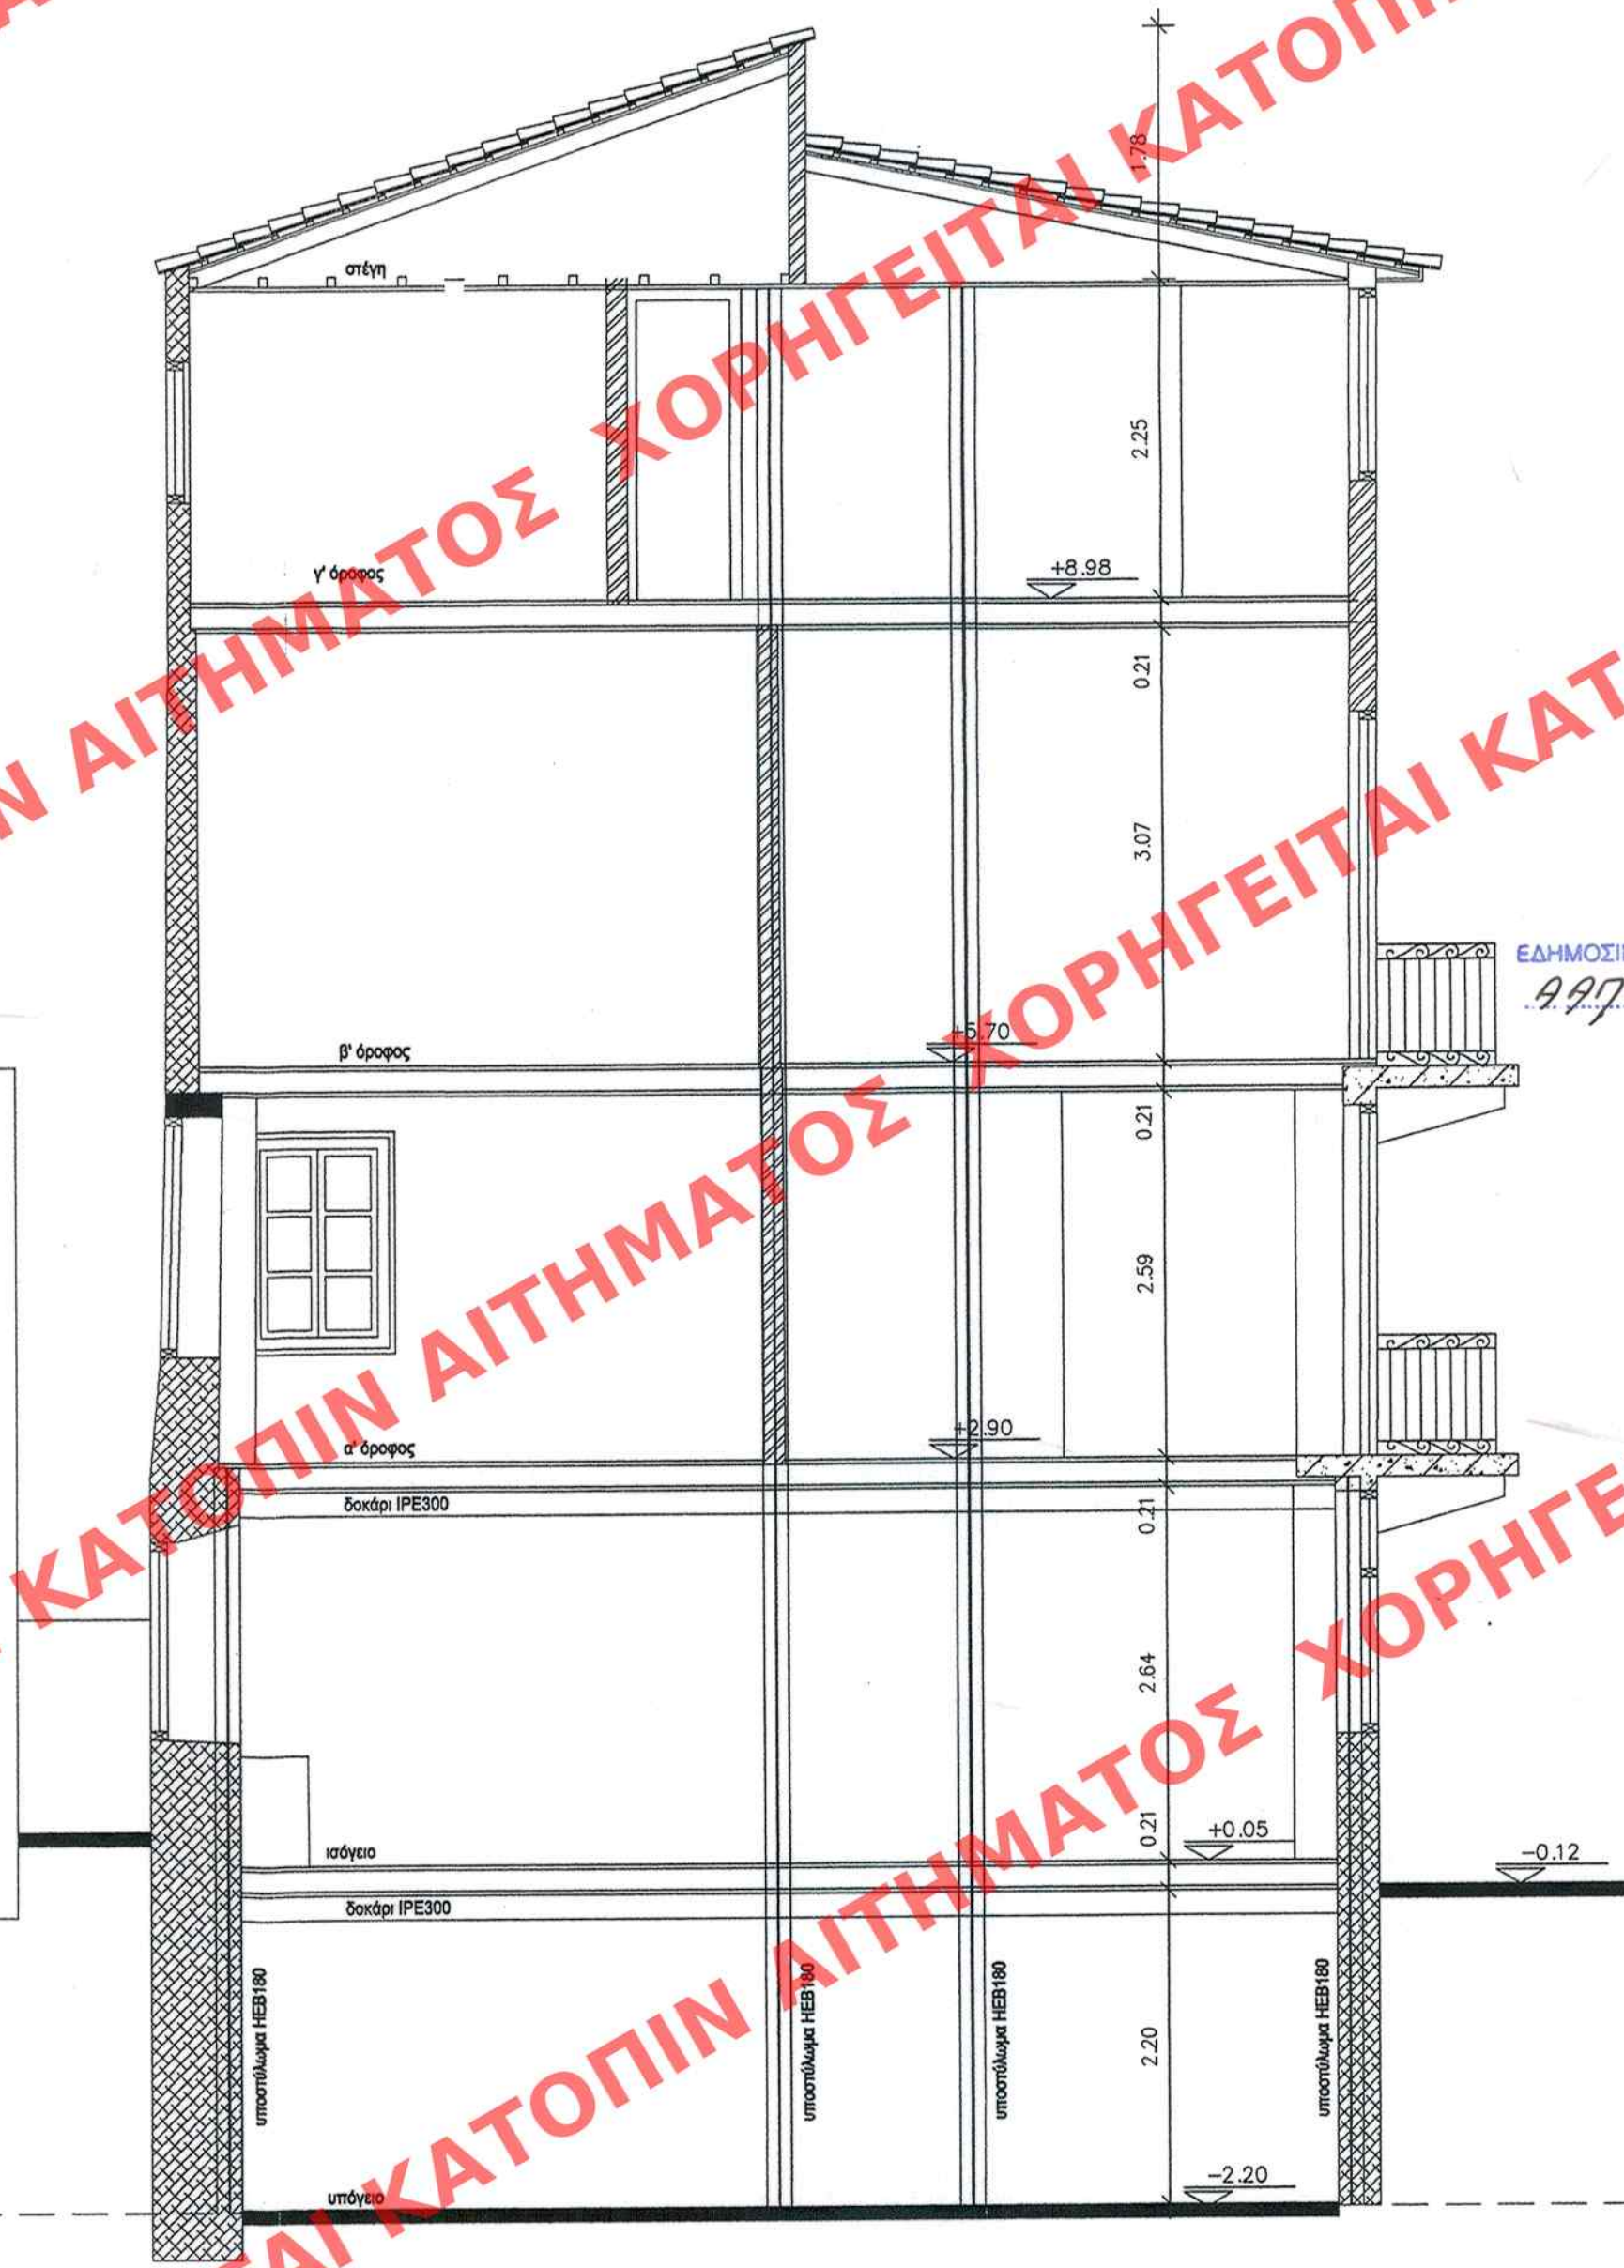

ΤΟΜΗ Β-Β'

κλίμακα 1:50

ΥΠΟΥΡΓΕΙΟ ΠΕΡΙΒΑΛΛΟΝΤΟΣ
ΕΝΕΡΓΕΙΑΣ & ΚΛΙΜΑΤΙΚΗΣ ΑΛΛΑΓΗΣ

ΣΥΝΟΔΕΥΕΙ ΤΗΝ ΥΠ' ΑΡΙΘΜ. Γ.12934/10 ΑΠΟΦΑΣΗ
ΠΕΡΙ ΚΑΘΑΡΟΦΟΡΩΝ ΚΙΝΗΜΑΤΩΝ ΣΤΟ ΔΙΑΤΑΓΜΕΝΟ ΚΕΦΑΛΟ
ΣΤΕΛΕΧΟΣ & ΑΡΧΙΤΕΚΤΟΝΟ ΣΤΟ ΔΙΑΤΑΓΜΕΝΟ ΚΕΦΑΛΟ
ΠΟΥ ΠΡΟΒΛΕΠΕΤΑΙ ΣΤΗ ΓΥΝΑΧΙΣΤΕΛΑΙΑ
ΑΡ. 1 ΤΟΥ ΕΓΚΛΗΤΗΡΙΟΥ ΑΝΑΓΡΑΦΕΙΜΕΝΟΥ
ΔΙΕΥΘΥΝΤΗ Δ. ΠΑΝΑΓΙΩΤΟΥ (Κ. ΑΡΧΙΤΕΚΤΟΝΟΥ)

ΑΕΜΑ 30.4.2010
Α. ΠΑΝΑΓΙΩΤΟΥ

Αρ. Φακ.
48/10
62.2.

ΕΔΗΜΟΣΙΕΥΘΗ ΕΙΣ ΤΟ ΥΠ' ΑΡΙΘΜ. 138 ΦΥΛΛΟ ΤΟΥ
997 ΤΕΥΧΟΥΣ ΤΗΣ ΕΦΗΜΕΡΙΔΑΣ ΤΗΣ ΚΥΒΕΡΝΗΣΕΩΣ
ΤΗΣ 21.9.2010

ΥΠΟΥΡΓΕΙΟ
ΠΕΡΙΒΑΛΛΟΝΤΟΣ
ΕΝΕΡΓΕΙΑΣ
ΚΑΙ ΚΛΙΜΑΤΙΚΗΣ ΑΛΛΑΓΗΣ

Δ/ΝΣΗ ΠΟΛΕΟΔΟΜΙΚΟΥ ΣΧΕΔΙΑΣΜΟΥ
ΤΜΗΜΑ ΠΑΡΑΔΟΣΙΑΚΩΝ ΟΙΚΙΣΜΩΝ

ΘΕΣΗ: ΠΑΛΗΑ ΠΟΛΗ ΝΑΥΠΛΙΟΥ

ΘΕΜΑ: Ειδική ρύθμιση στο κτίριο επί της οδού
Βελλίνη 1, Ο.Τ.142 στο Ναύπλιο, για την
έγκριση ως πρόσθετης χρήσης αυτής του
τουριστικού καταλύματος καθώς εργασιών
διαρρύθμισης και προσθήκης υπογείου.

ΤΟΜΕΣ

ΚΛΙΜΑΚΑ : 1 : 50