



**ΧΑΡΑΚΤΗΡΙΣΜΟΣ ΥΛΙΚΩΝ**  
 ① ΤΟΙΧΟΣ ΣΟΒΑΝΤΙΣΜΕΝΟΣ  
 ② ΞΥΛΙΝΑ ΚΟΥΦΩΜΑΤΩΝ  
 ③ ΣΙΔΗΡΟΚΑΤΑΣΚΕΥΗ  
 ④ ΕΜΦΑΝΕΣ ΜΠΕΤΟΝ

ΕΔΗΜΟΣΙΕΥΘΗ ΕΙΣ ΤΟ ΥΠ' ΑΡΙΘΜ. 141... ΦΥΛΛΟ ΤΟΥ  
 999... ΤΕΥΧΟΥΣ ΤΗΣ ΕΦΗΜΕΡΙΔΑΣ ΤΗΣ ΚΥΒΕΡΝΗΣΕΩΣ  
 ΤΗΣ 21.09.2010

**ΥΠΟΥΡΓΕΙΟ ΠΕΡΙΒΑΛΛΟΝΤΟΣ  
 ΕΝΕΡΓΕΙΑΣ & ΚΛΙΜΑΤΙΚΗΣ ΑΛΛΑΓΗΣ**  
 ΣΥΝΟΔΕΥΕΙ ΤΗΝ ΥΠ' ΑΡΙΘΜ. Γ. 12972/10 ΑΠΟΦΑΣΗ  
 ΠΕΡΙ ΚΑΘΟΡΙΣΜΟΥ ΕΙΔΙΚΩΝ ΟΡΩΝ ΚΑΙ ΠΕΡΙΟΡΙΣΜΩΝ  
 ΔΟΜΗΣΗΣ ΣΤΟ ΔΙΑΤΗΡΗΤΕΟ ΚΤΙΡΙΟ ΕΠΙ ΤΩΝ  
 ΟΔΩΝ ΑΜΒΡΟΣΙΟΥ ΦΡΑΝΤΖΗ 48 ΚΑΙ ΑΜΕΙ-  
 ΝΟΚΛΕΟΥΣ ΤΟΥ ΕΥΚΕΚΡΗΜΕΝΟΥ ΠΛΗΜΑΤΟΣ  
 ΑΘΗΝΩΝ  
 ΑΘΗΝΑ 30.03.2010  
 Ο Δ/ΝΤΗΣ

Γ. ΜΑΝΟΥΡΗΣ

Αρ. Φακ. 51/10  
 σ. 4

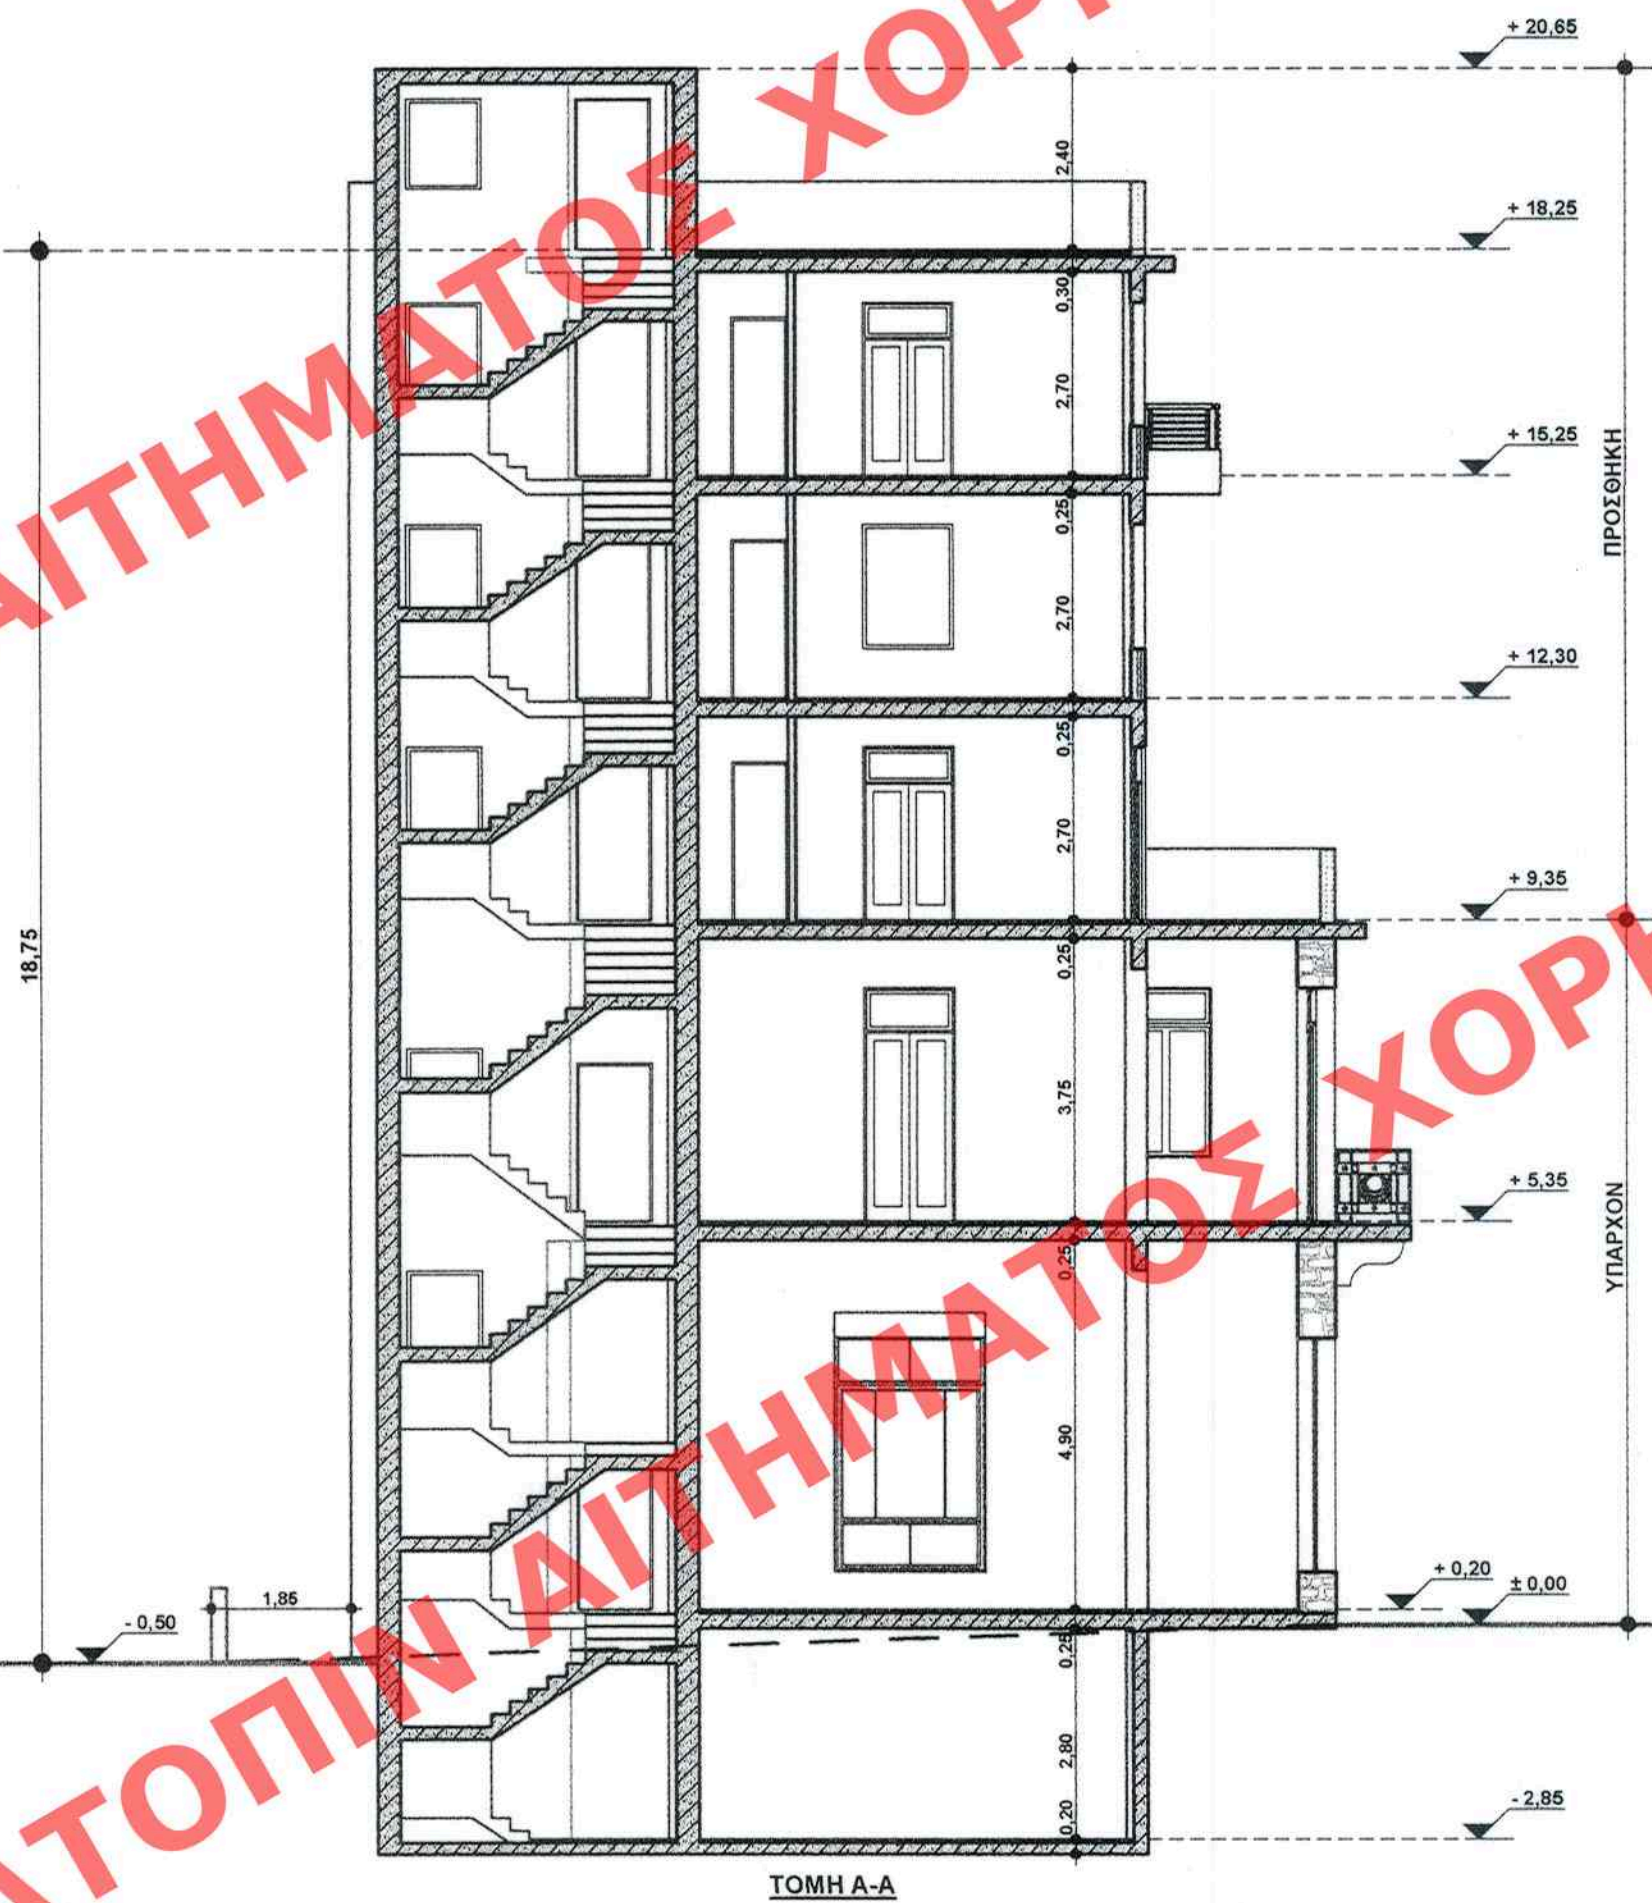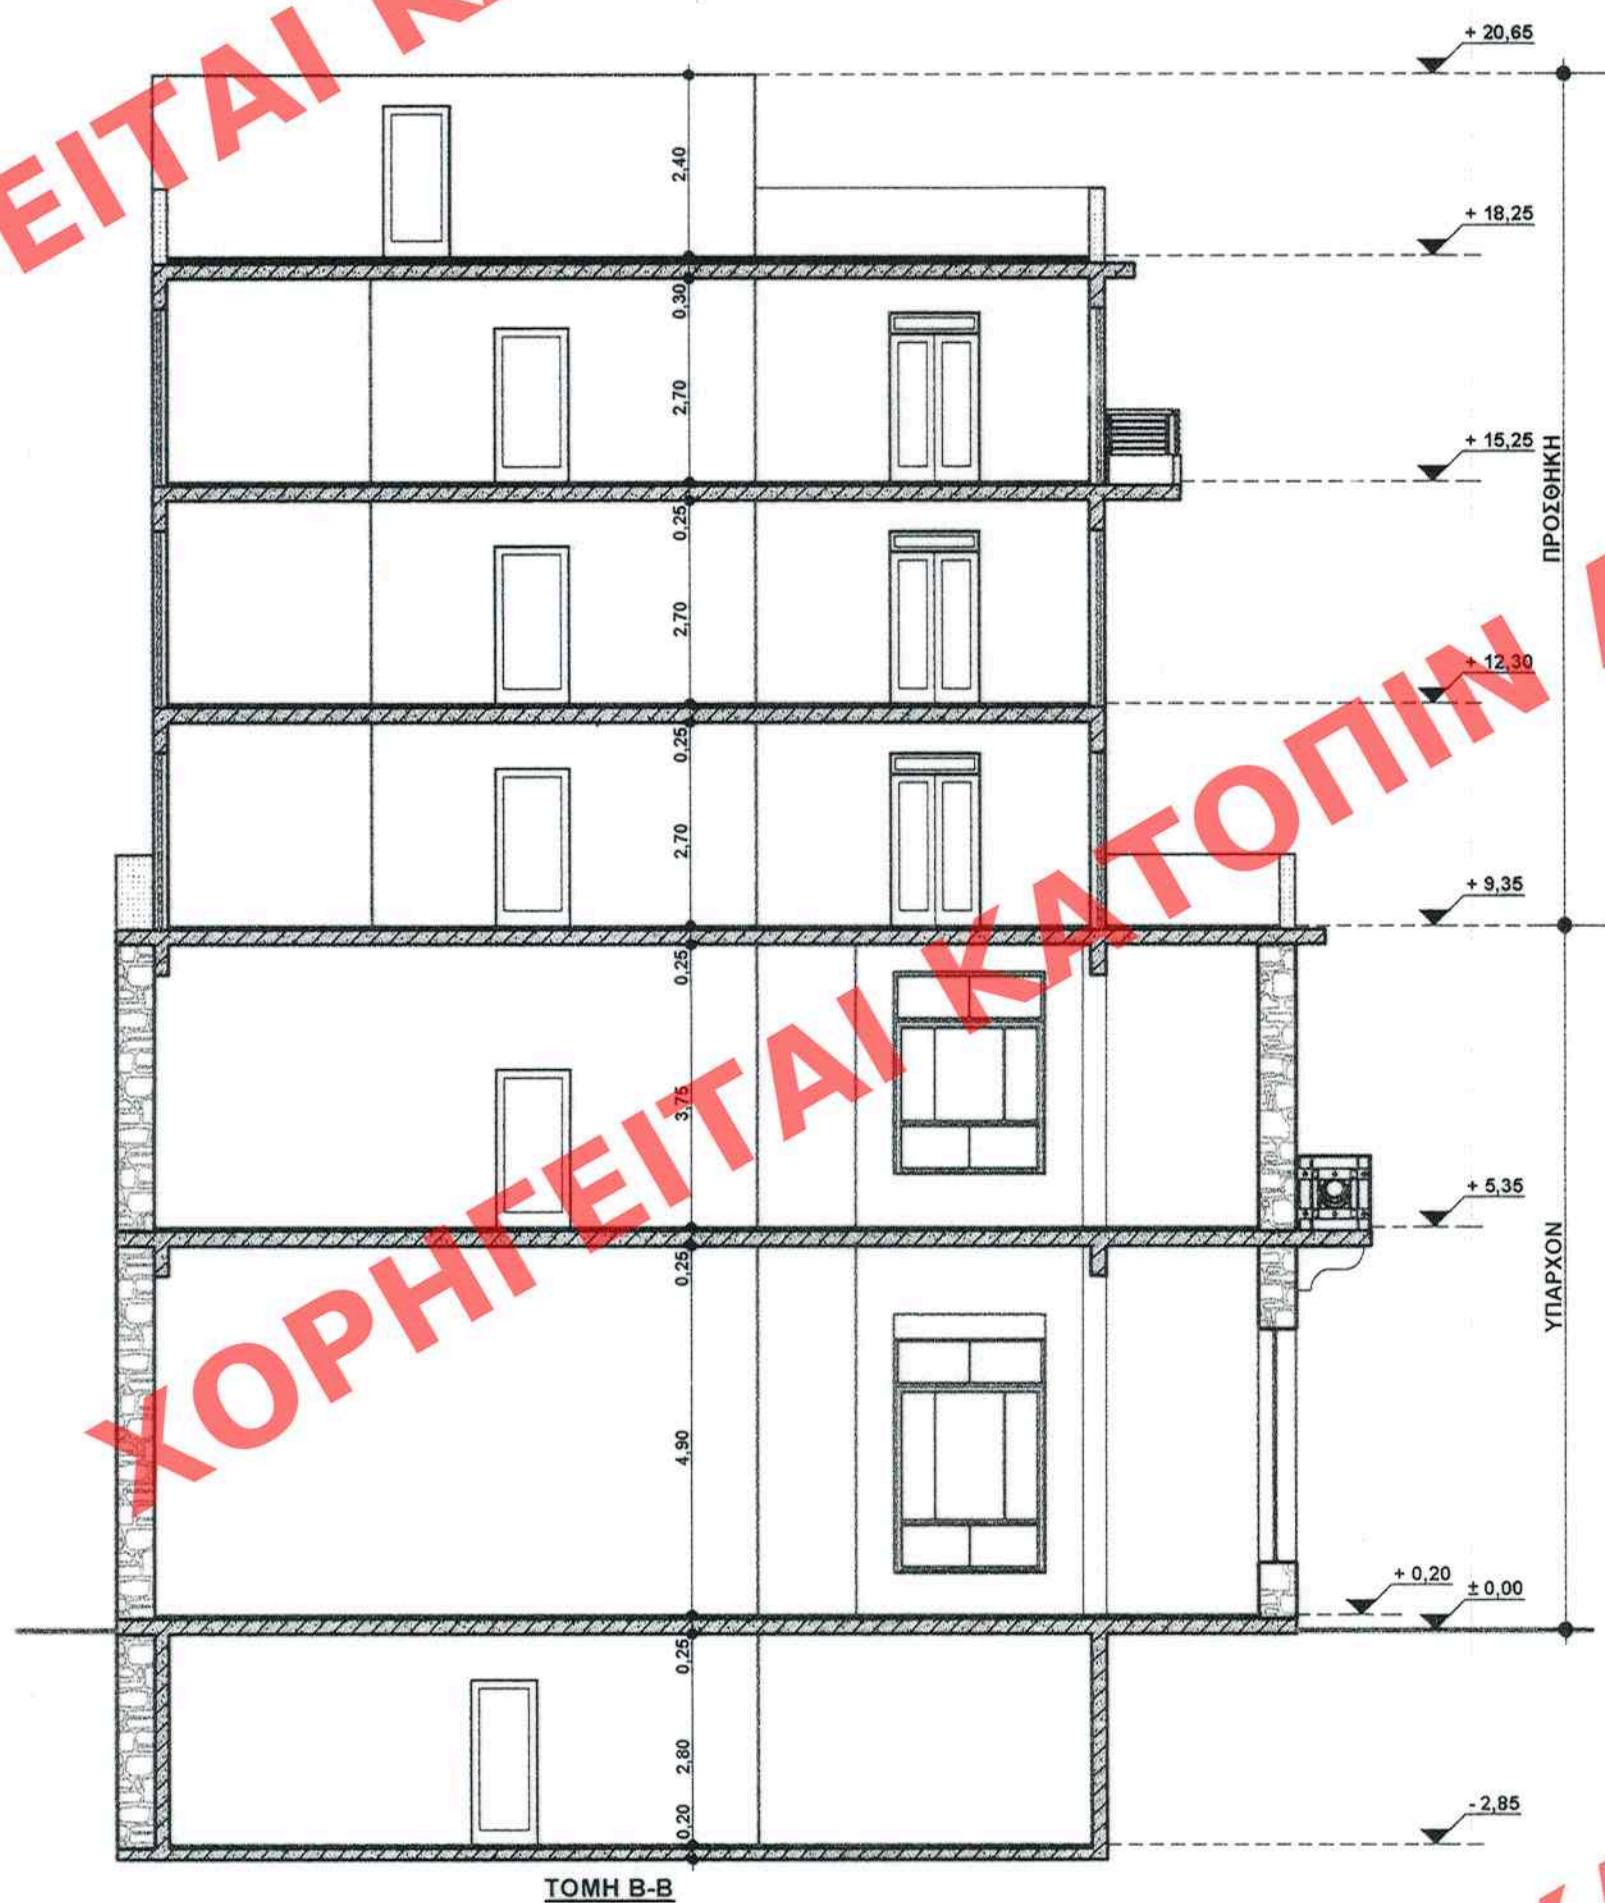

<b>ΥΠΟΥΡΓΕΙΟ ΠΕΡΙΒΑΛΛΟΝΤΟΣ, ΕΝΕΡΓΕΙΑΣ      ΚΑΙ ΚΛΙΜΑΤΙΚΗΣ ΑΛΛΑΓΗΣ</b>	
ΔΙΕΥΘΥΝΣΗ ΠΟΛΕΟΔΟΜΙΚΟΥ ΣΧΕΔΙΑΣΜΟΥ ΤΜΗΜΑ ΠΑΡΑΔΟΣΙΑΚΩΝ ΟΙΚΙΣΜΩΝ	
ΘΕΣΗ : ΔΗΜΟΣ ΑΘΗΝΑΙΩΝ, ΝΕΟΣ ΚΟΣΜΟΣ ΟΔΟΣ ΑΜΒΡΟΣΙΟΥ ΦΡΑΝΤΖΗ 48 & ΑΜΕΙΝΟΚΛΕΟΥΣ	
ΘΕΜΑ : ΚΑΘΟΡΙΣΜΟΣ ΕΙΔΙΚΩΝ ΟΡΩΝ ΚΑΙ ΠΕΡΙΟΡΙΣΜΩΝ ΔΟΜΗΣΗΣ ΣΤΟ ΔΙΑΤΗΡΗΤΕΟ ΚΤΙΡΙΟ ΕΠΙ ΤΩΝ ΟΔΩΝ ΑΜΒΡΟΣΙΟΥ ΦΡΑΝΤΖΗ 47 & ΑΜΕΙΝΟΚΛΕΟΥΣ	
ΤΙΤΛΟΣ ΣΧΕΔΙΟΥ : ΤΟΜΕ Σ & ΟΨΕΙΣ	
ΚΛΙΜΑΞ : 1 : 100	
ΣΦΡΑΓΙΔΑ - ΥΠΟΓΡΑΦΗ	