
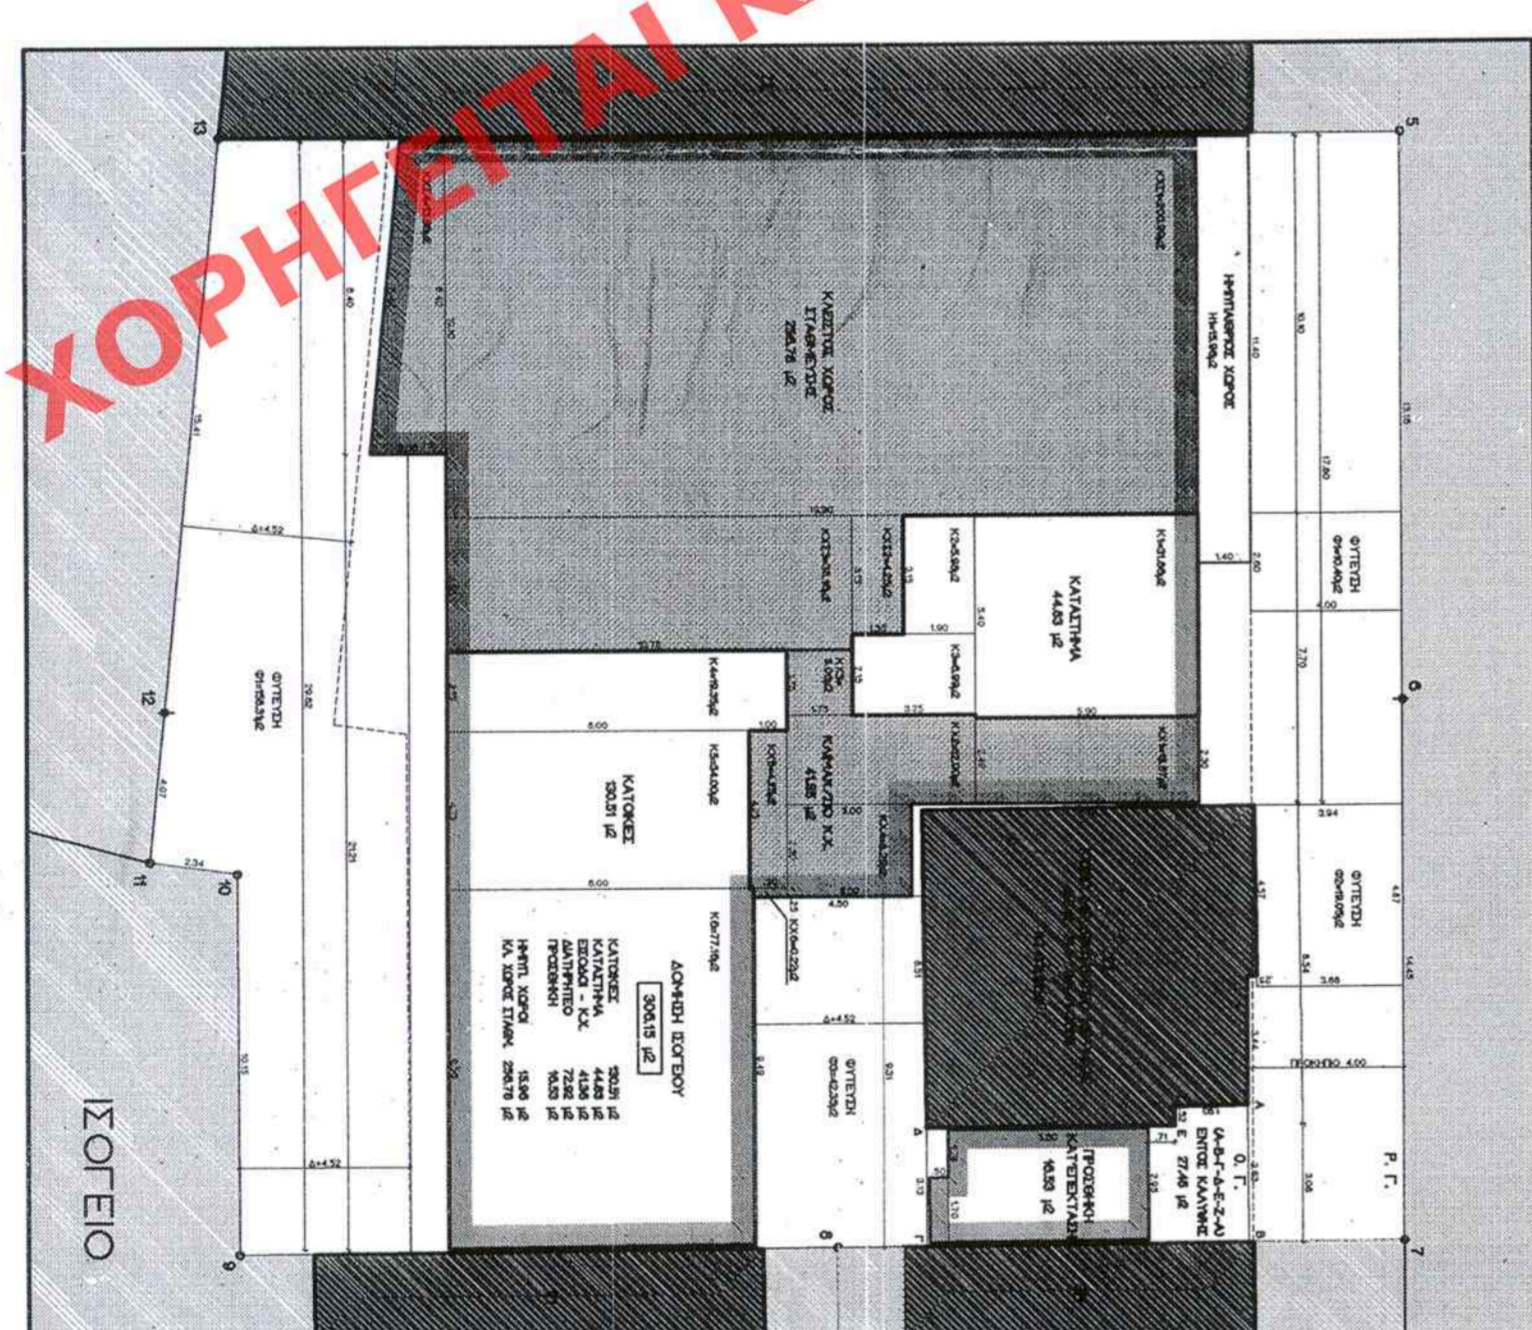
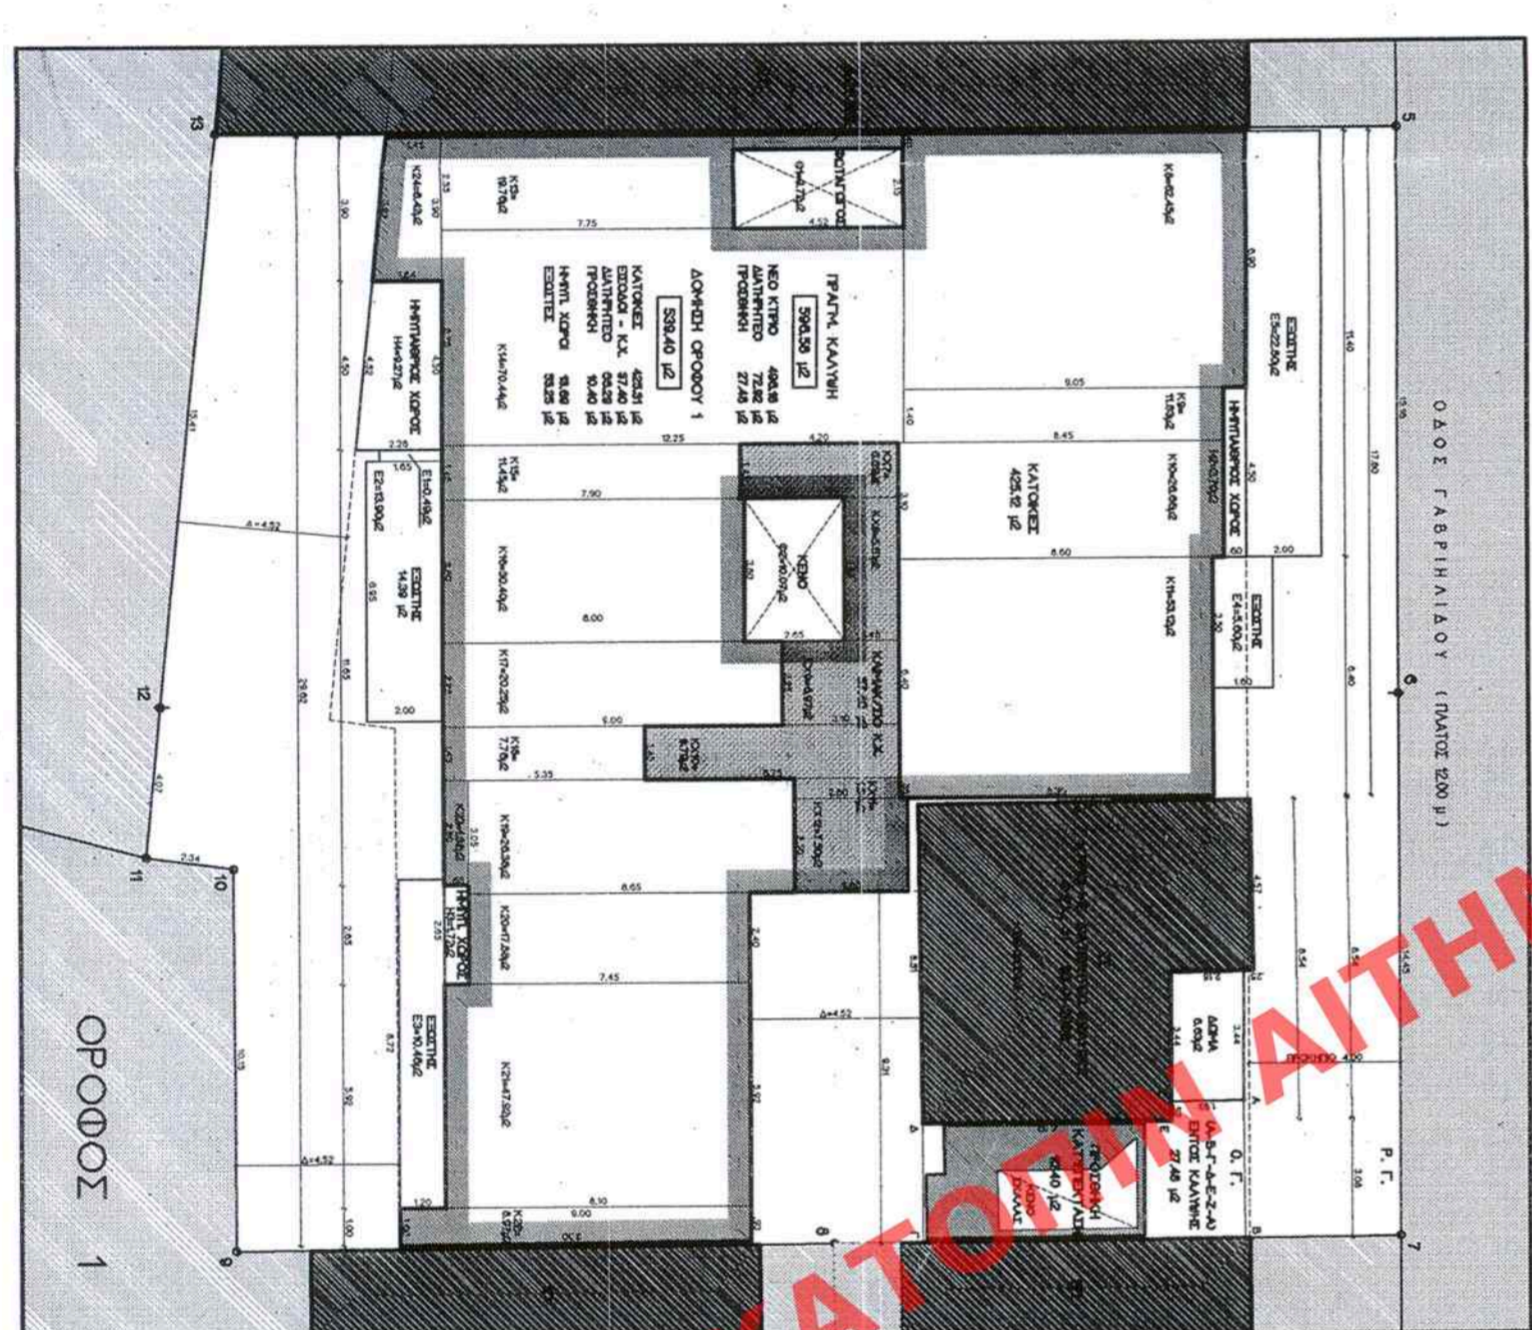


ΧΟΡΗΓΕΙΤΑΙ ΑΙΤΗΜΑΤΟΣ ΧΟΡΗΓΕΙΤΑΙ ΚΑΤΟΠΙΝ ΑΙΤΗΜΑΤΟΣ ΧΟΡΗΓΕΙΤΑΙ ΚΑΤΟΠΙΝ ΑΙΤΗΜΑΤΟΣ ΧΟΡΗΓΕΙΤΑΙ

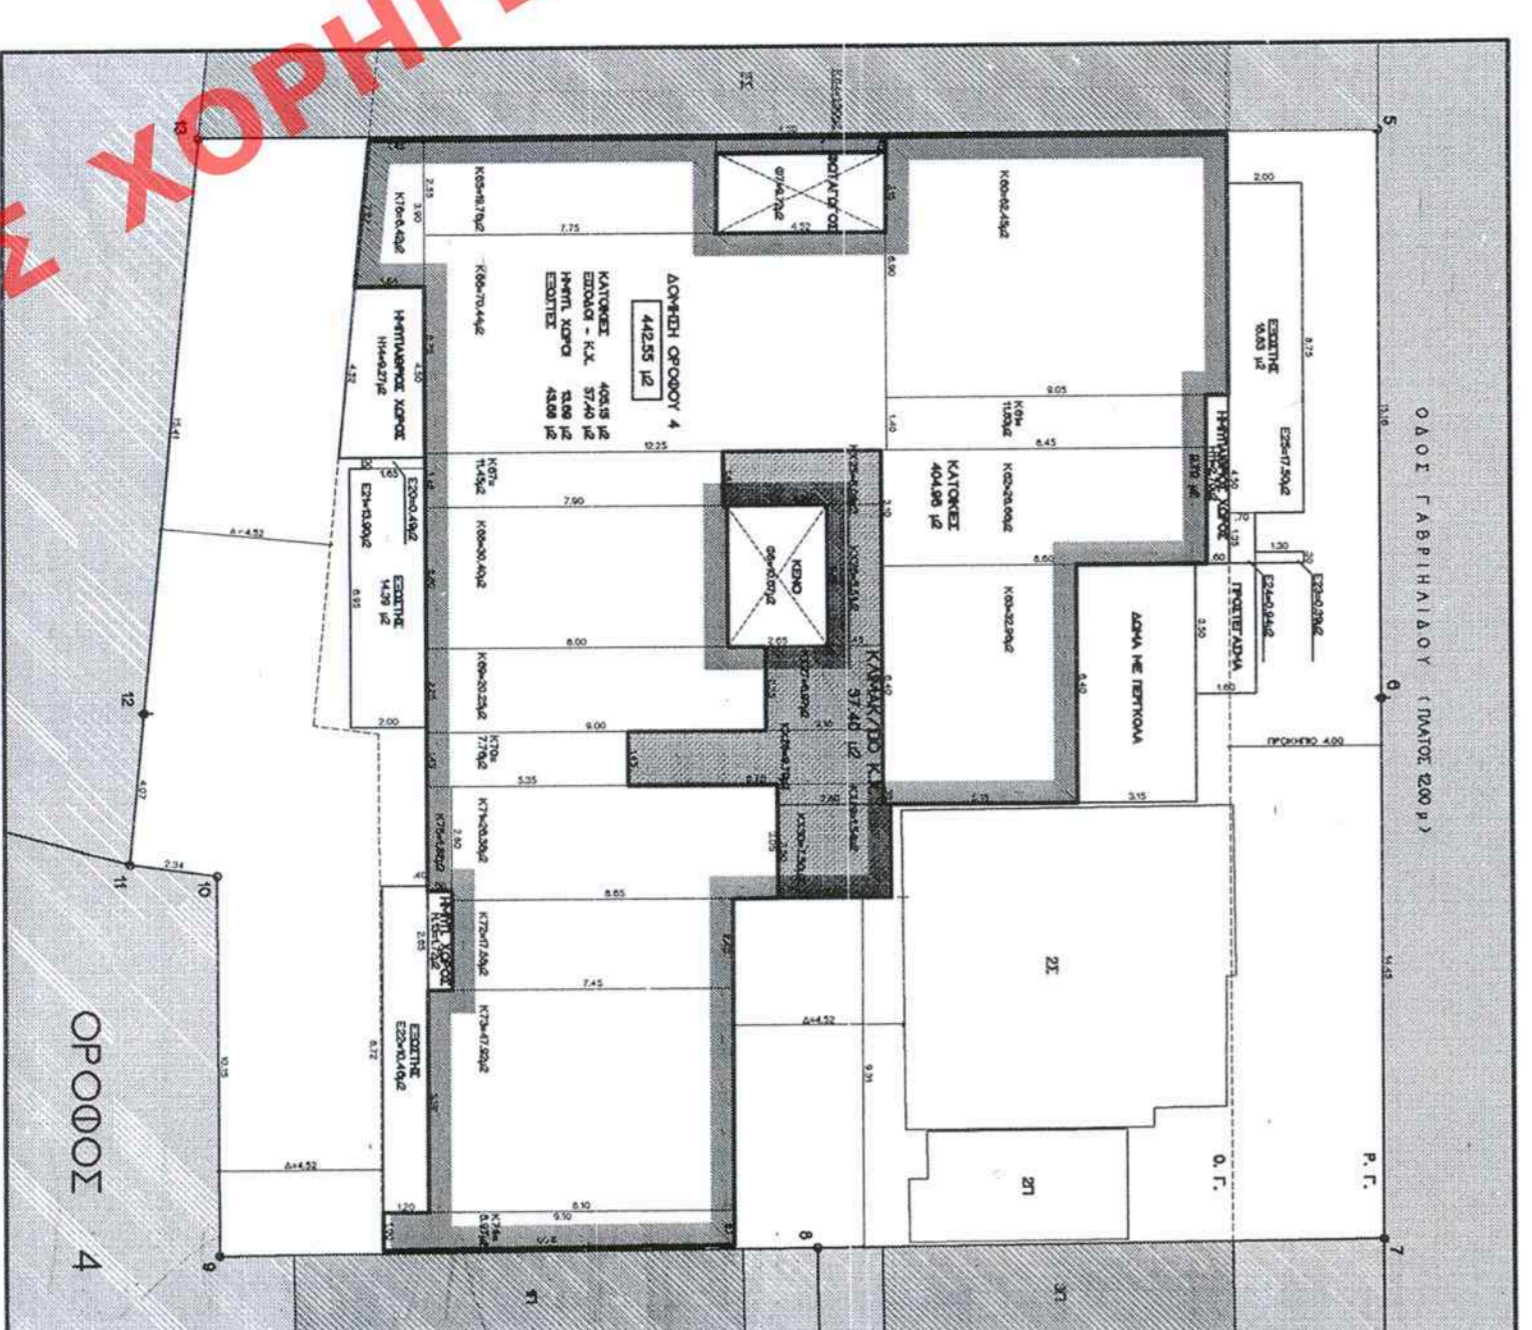

ΥΠΟΥΡΓΕΙΟ ΠΕΡΙΒΑΛΛΟΝΤΟΣ  
ΕΡΕΥΝΑ & ΚΑΤΑΣΤΑΣΕΩΣ ΑΝΑΤΕ  
ΕΡΓΑ ΚΑΘΕΣΤΩΣ ΕΙΔΙΚΩΝ ΕΡΓΩΝ ΚΑΤΗΓΟΡΙΑΣ  
ΕΡΓΩΝ ΚΑΘΕΣΤΩΣ ΣΤΟ ΚΤΙΡΙΟ ΤΟΥ ΒΥΖΑΝΤΙΝΟΥ  
ΕΝ ΤΩΝ ΟΥΝ ΓΑΒΡΙΗΛΙΔΟΥ 30-32 ΚΑΙ ΠΟ-  
ΛΥΛΙΑ ΤΟΥ ΕΠΙΧΕΙΡΗΜΑΤΟΣ ΡΟΚΟΖ ΟΧ. ΤΟΥ  
ΔΙΕΥΘΥΝΤΗ ΔΗΜΑΡΧΕΙΟΥ (Α.ΒΕΤΣΙΝΗΣ)

Αρ. Δελ. 44/10  
ΟΧ.12

ΥΠΟΜΗΝΙΑ ΕΠΙΦΑΝΕΙΩΝ ΚΑΙ ΟΤΙΩΝ ( Βλ. σχέδιο ΔΙΑΓΡΑΜΜΑ ΚΑΛΥΨΗΣ - ΜΕΡΟΣ Β' )

ΠΡΩΤΟΤΥΠΟ

ΕΛΛΗΝΙΚΗ ΔΗΜΟΚΡΑΤΙΑ  
ΥΠΟΥΡΓΕΙΟ ΠΕΡΙΒΑΛΛΟΝΤΟΣ, ΕΝΕΡΓΕΙΑΣ  
ΚΑΙ ΚΛΙΜΑΤΙΚΗΣ ΑΛΛΑΓΗΣ  
ΔΙΕΥΘΥΝΣΗ ΤΕΧΝΙΚΩΝ ΥΠΗΡΕΣΙΩΝ  
ΤΜΗΜΑ ΔΙΑΧΕΙΡΙΣΗΣ ΤΗΣ ΚΟΙΝΗΣ ΧΡΗΣΗΣ

ΥΠΟΥΡΓΕΙΟ ΠΕΡΙΒΑΛΛΟΝΤΟΣ, ΕΝΕΡΓΕΙΑΣ  
ΚΑΙ ΚΛΙΜΑΤΙΚΗΣ ΑΛΛΑΓΗΣ  
ΔΙΕΥΘΥΝΣΗ ΤΕΧΝΙΚΩΝ ΥΠΗΡΕΣΙΩΝ  
ΤΜΗΜΑ ΔΙΑΧΕΙΡΙΣΗΣ ΤΗΣ ΚΟΙΝΗΣ ΧΡΗΣΗΣ

ΘΕΣΗ : ΔΗΜΟΣ ΑΘΗΝΑΙΩΝ, ΠΕΡΙΟΧΗ ΑΝΩ ΠΑΤΗΣΙΩΝ,  
ΓΑΒΡΙΗΛΙΔΟΥ 30-32 ΚΑΙ ΠΟΛΥΛΙΑ

ΘΕΜΑ : ΚΑΘΕΣΤΩΣ ΕΙΔΙΚΩΝ ΟΡΩΝ ΚΑΙ  
ΠΕΡΙΟΡΙΣΜΩΝ ΔΟΜΗΣΗΣ ΣΤΟ ΔΙΑΤΗΡΗΤΕΟ  
ΚΤΙΡΙΟ ΕΠΙ ΤΗΣ ΓΑΒΡΙΗΛΙΔΟΥ 32

ΤΙΤΛΟΣ ΣΧΕΔΙΟΥ : ΔΙΑΓΡΑΜΜΑ ΚΑΛΥΨΗΣ - ΜΕΡΟΣ Α'

ΚΙΜΑΚΙΑ : 1 : 200