

ΕΙΤΑΙ ΚΑΤΟΙΝ


ΠΙΝ ΑΙΤΗΜΑΤΟΣ ΧΟΡΗΓΕΙΤΑΙ ΚΑΤΟΠΙΝ ΑΙ

ΧΟΡΗΓΕΙΤΑΙ ΚΑΤΟΠΙΝ ΑΙΤΗΜΑΤΟΣ ΧΟΡΗΓΕΙΤΑΙ ΚΑΤΟΠΙΝ ΑΙ

(ΓΟΝΗ) ΠΙΣΣ ΟΥΨΗ

Επιβατική βοήθεια στην όψη : συνολική επιφάνεια 150.00 m²

ΟΥΨΗ στο δρόμο

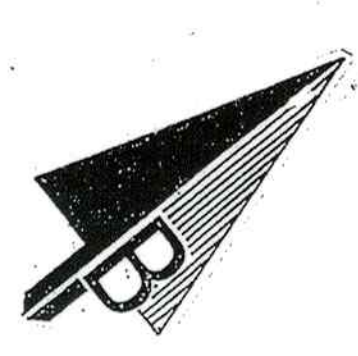

ΝΕΑ ΣΤΕΓΗ ΚΑΤΟΨΗ

Επιφάνεια έδρασης: 76.12 m²
Βυθολόγιο έδρασης: 82.40 m²

1. βελούδι στερεωμένης τακτών και έδρασης στεγής

2. δαμάρι κορυφής


3. μινιόδα

4. αμειβόμενα (και προέκταση)

5. πέτσιμα

6. μονοβάθρα

7. περσινόδα

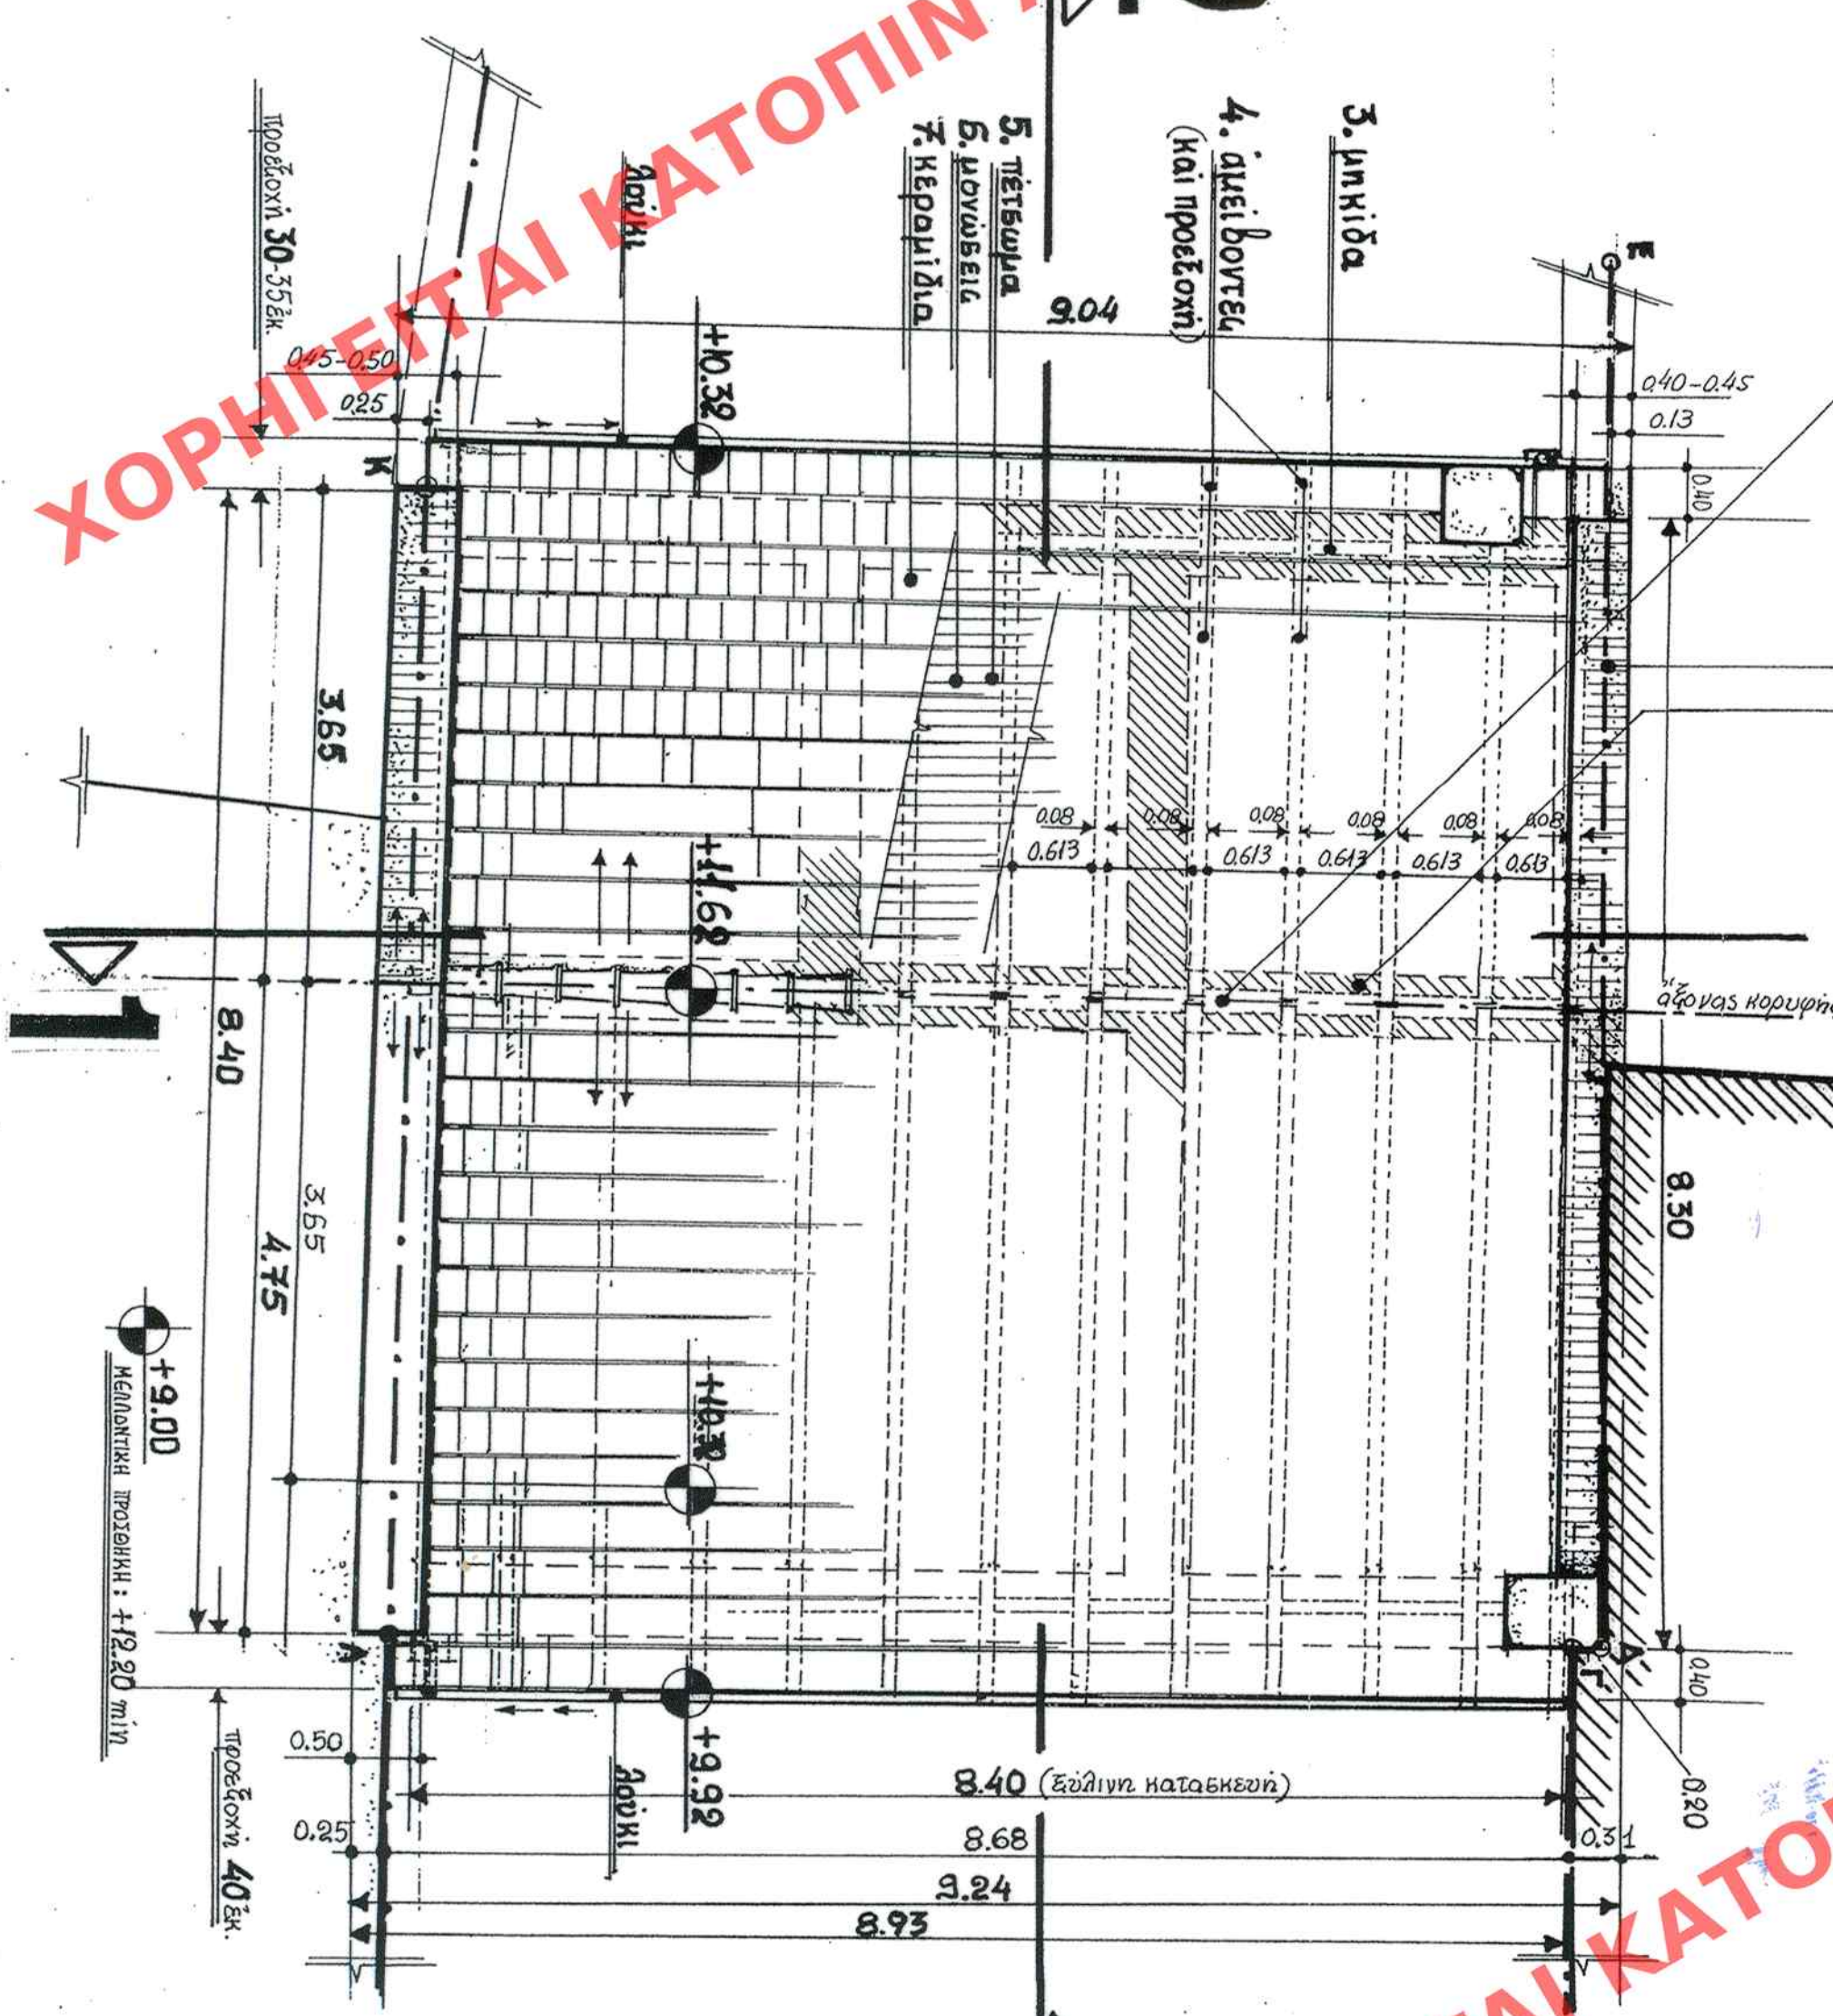

ΥΠΟΥΡΓΕΙΟ ΠΕΡΙΒΑΛΛΟΝΤΟΣ
ΕΝΕΡΓΕΙΑΣ & ΚΑΙΜΑΤΙΚΗΣ ΑΝΑΓΗΣ

ΣΥΝΟΛΕΙ ΤΗΝ ΥΠ ΑΡΙΘΜ. Γ. 16336/10 ΑΠΟΦΑΣΗ
ΤΟΥ ΚΑΡΤΟΓΡΑΦΙΟΥ ΕΙΔΙΚΩΝ ΕΡΕΥΝΩΝ ΚΑΙ ΓΕΩΓΡΑΦΙΚΩΝ
ΕΡΕΥΝΩΝ ΣΤΟ ΔΙΑΔΙΚΤΥΟ ΚΑΙ ΤΟΝ ΕΛΛΗΝΙΚΟ ΚΑΡΤΟΓΡΑΦΟ
ΑΡΧΑΙΟΥ 88 (6.7.14) ΤΟΥ ΕΠΕΧΕΙΡΗΜΕΝΟΥ
ΡΥΘΜΟΥ ΑΧ. ΤΟΥ ΔΙΕΥΘΥΝΤΗ ΔΙΕΥΘΥΝΣΗΣ (Γ.Π.Α.Α.Α.Α.)

ΑΡΧΗΝΑ 23 Αρ. 64/10
Ο Δ/Μ/Μ/Μ

Γ. ΜΑΝΟΥΣΣΗΣ
ΕΚΔΕΙΝΕΤΑΙ ΕΕ ΤΟ ΥΠ ΑΡΙΘΜ. 180. ΟΥΔΑ ΤΟΥ
ΔΑΔ. ΤΕΛΟΣ ΤΗΣ ΕΚΔΕΙΝΕΤΑΙ ΤΗΣ ΚΟΡΥΦΗΣ
ΤΗΣ 11 ΜΑΙΟΥ 2010

Αρ. Φακ. 64/10
σ. 2

ΥΠΟΥΡΓΕΙΟ ΠΕΡΙΒΑΛΛΟΝΤΟΣ, ΕΝΕΡΓΕΙΑΣ ΚΑΙ ΚΑΙΜΑΤΙΚΗΣ ΑΝΑΓΗΣ
ΔΙΕΥΘΥΝΣΗ ΠΟΛΕΟΔΟΜΙΚΟΥ ΣΧΕΔΙΑΣΜΟΥ ΤΜΗΜΑ ΠΑΡΑΔΟΣΙΑΚΩΝ ΟΙΚΙΣΜΩΝ
ΘΕΣΗ : ΔΗΜΟΣ ΣΤΕΓΗΣ, ΝΟΜΟΣ ΛΑΣΙΘΙΟΥ ΚΡΗΤΗΣ
ΟΔΟΣ ΓΑΒΡΙΗΛ ΑΡΚΑΔΙΟΥ 28
ΘΕΜΑ : ΚΑΘΟΡΙΣΜΟΣ ΕΙΔΙΚΩΝ ΟΡΩΝ ΚΑΙ ΠΕΡΙΟΡΙΣΜΩΝ ΔΟΜΗΣΗΣ ΣΤΟ ΔΙΑΤΗΡΗΤΕΟ ΚΤΙΡΙΟ ΕΠΙ ΤΗΣ ΟΔΟΥ ΓΑΒΡΙΗΛ ΑΡΚΑΔΙΟΥ 28
ΤΙΤΛΟΣ ΣΧΕΔΙΟΥ : ΚΑΤΟΨΗ - ΟΥΨΗ
ΚΑΙΜΑΚΑ : 1:50