




Α' ΥΠΟΓΕΙΟ

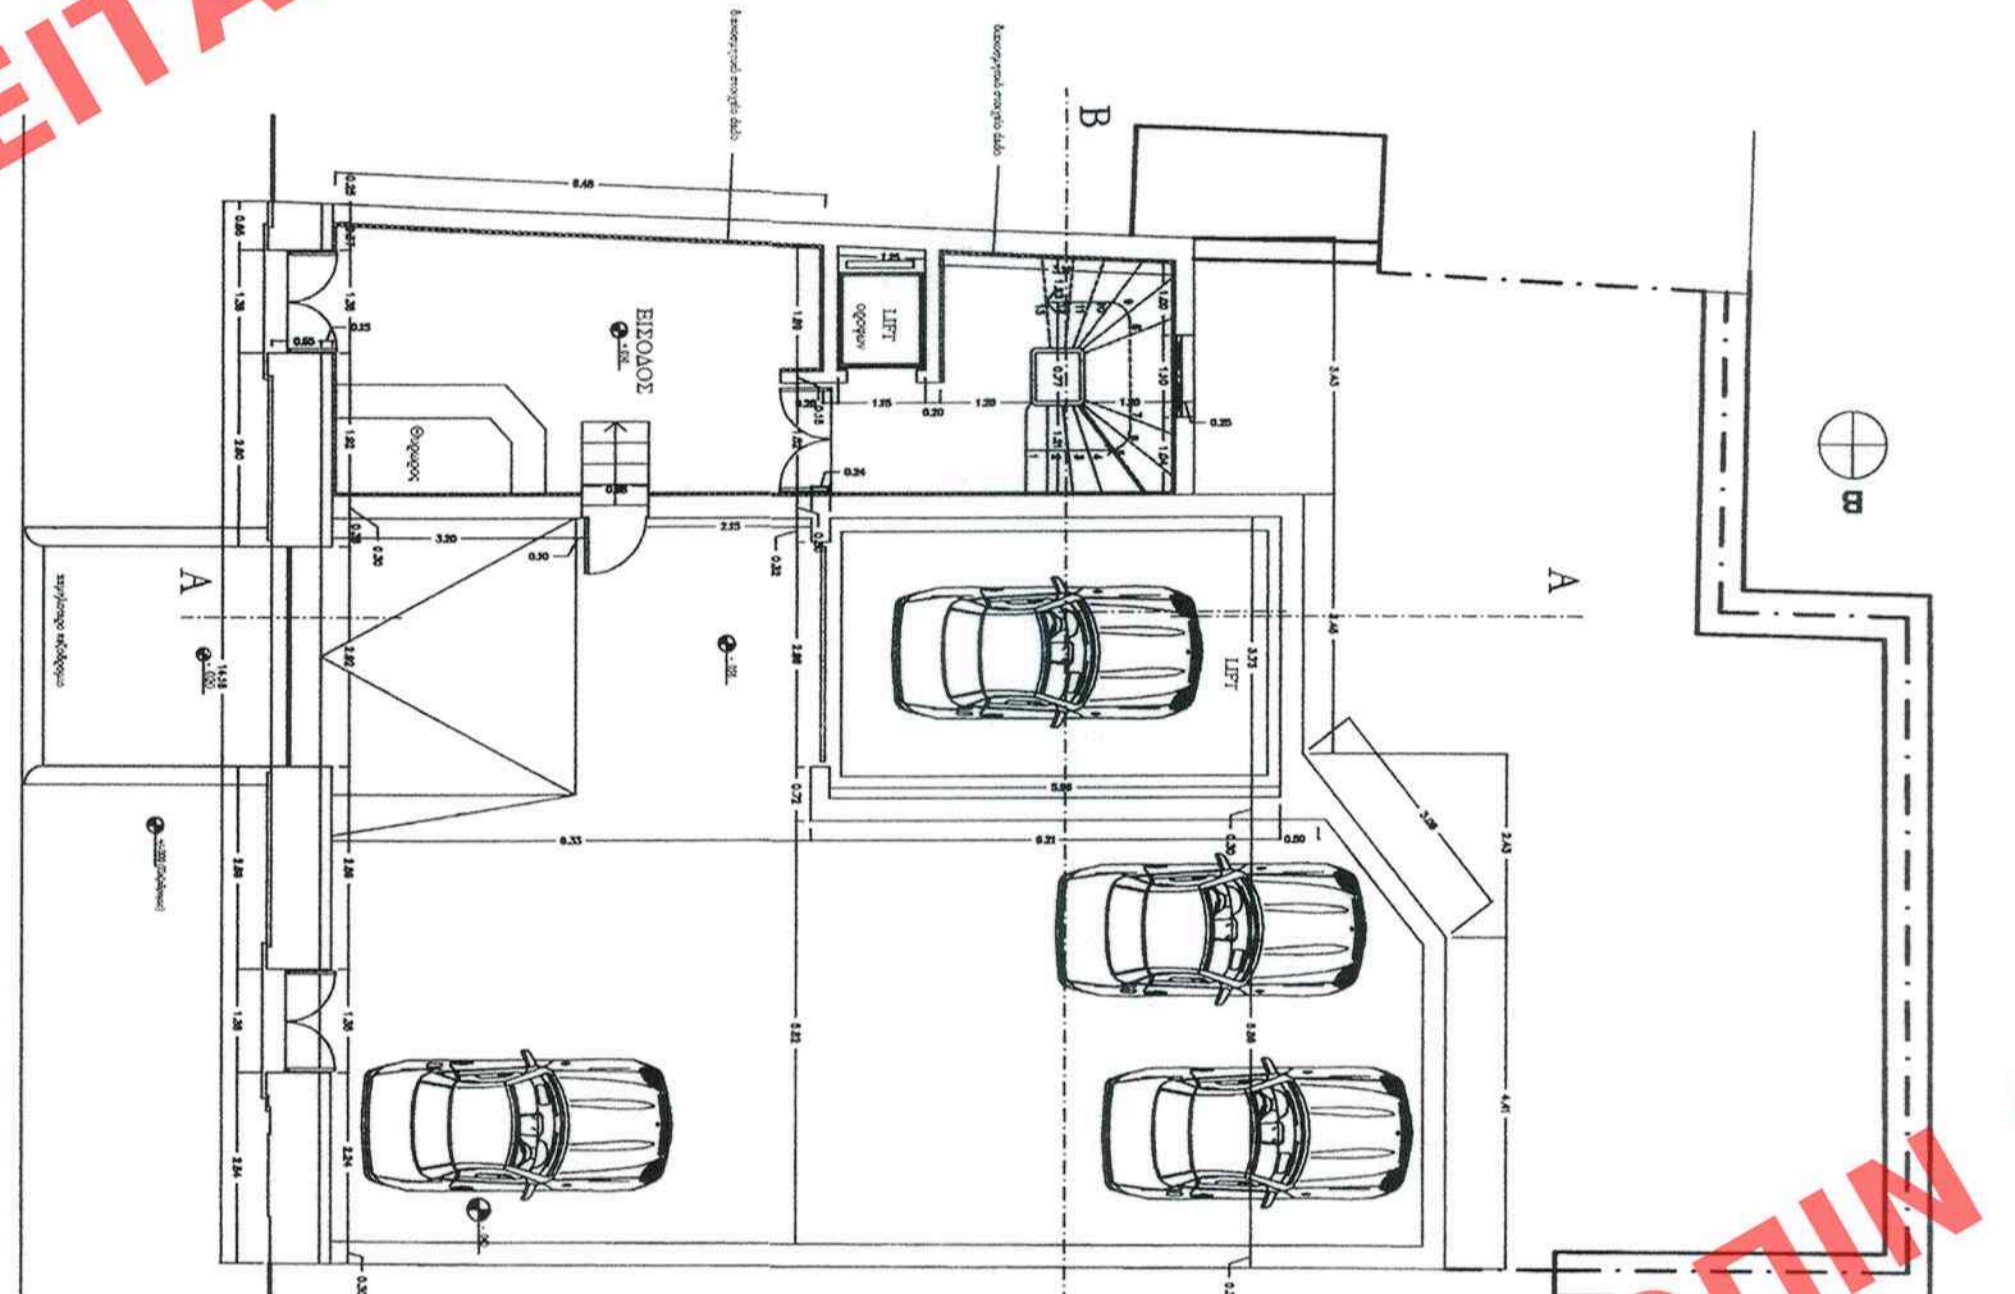


ΗΜΙΥΠΟΓΕΙΟ

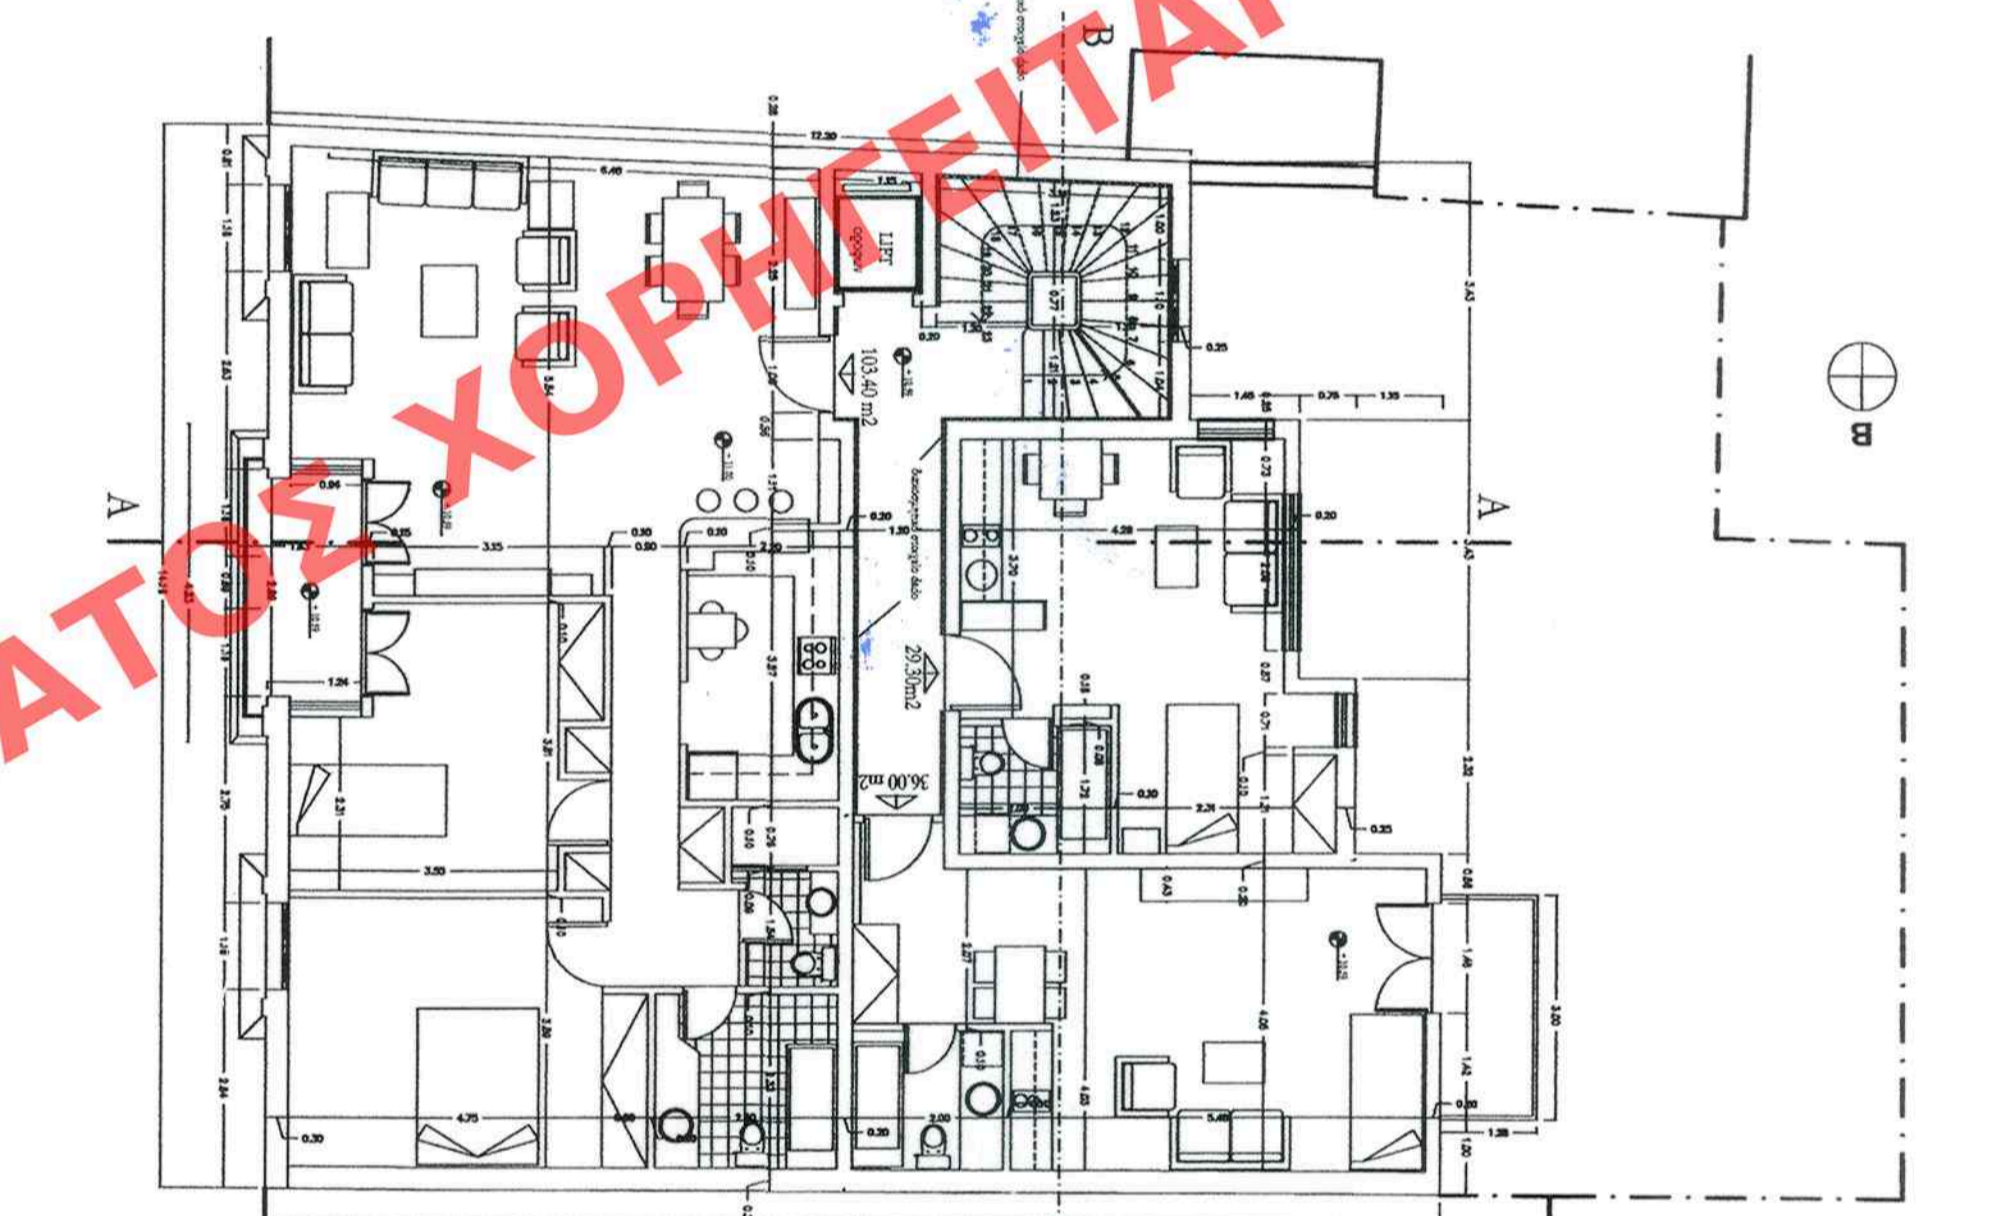


Γ' ΟΡΟΦΟΣ εν προώχει

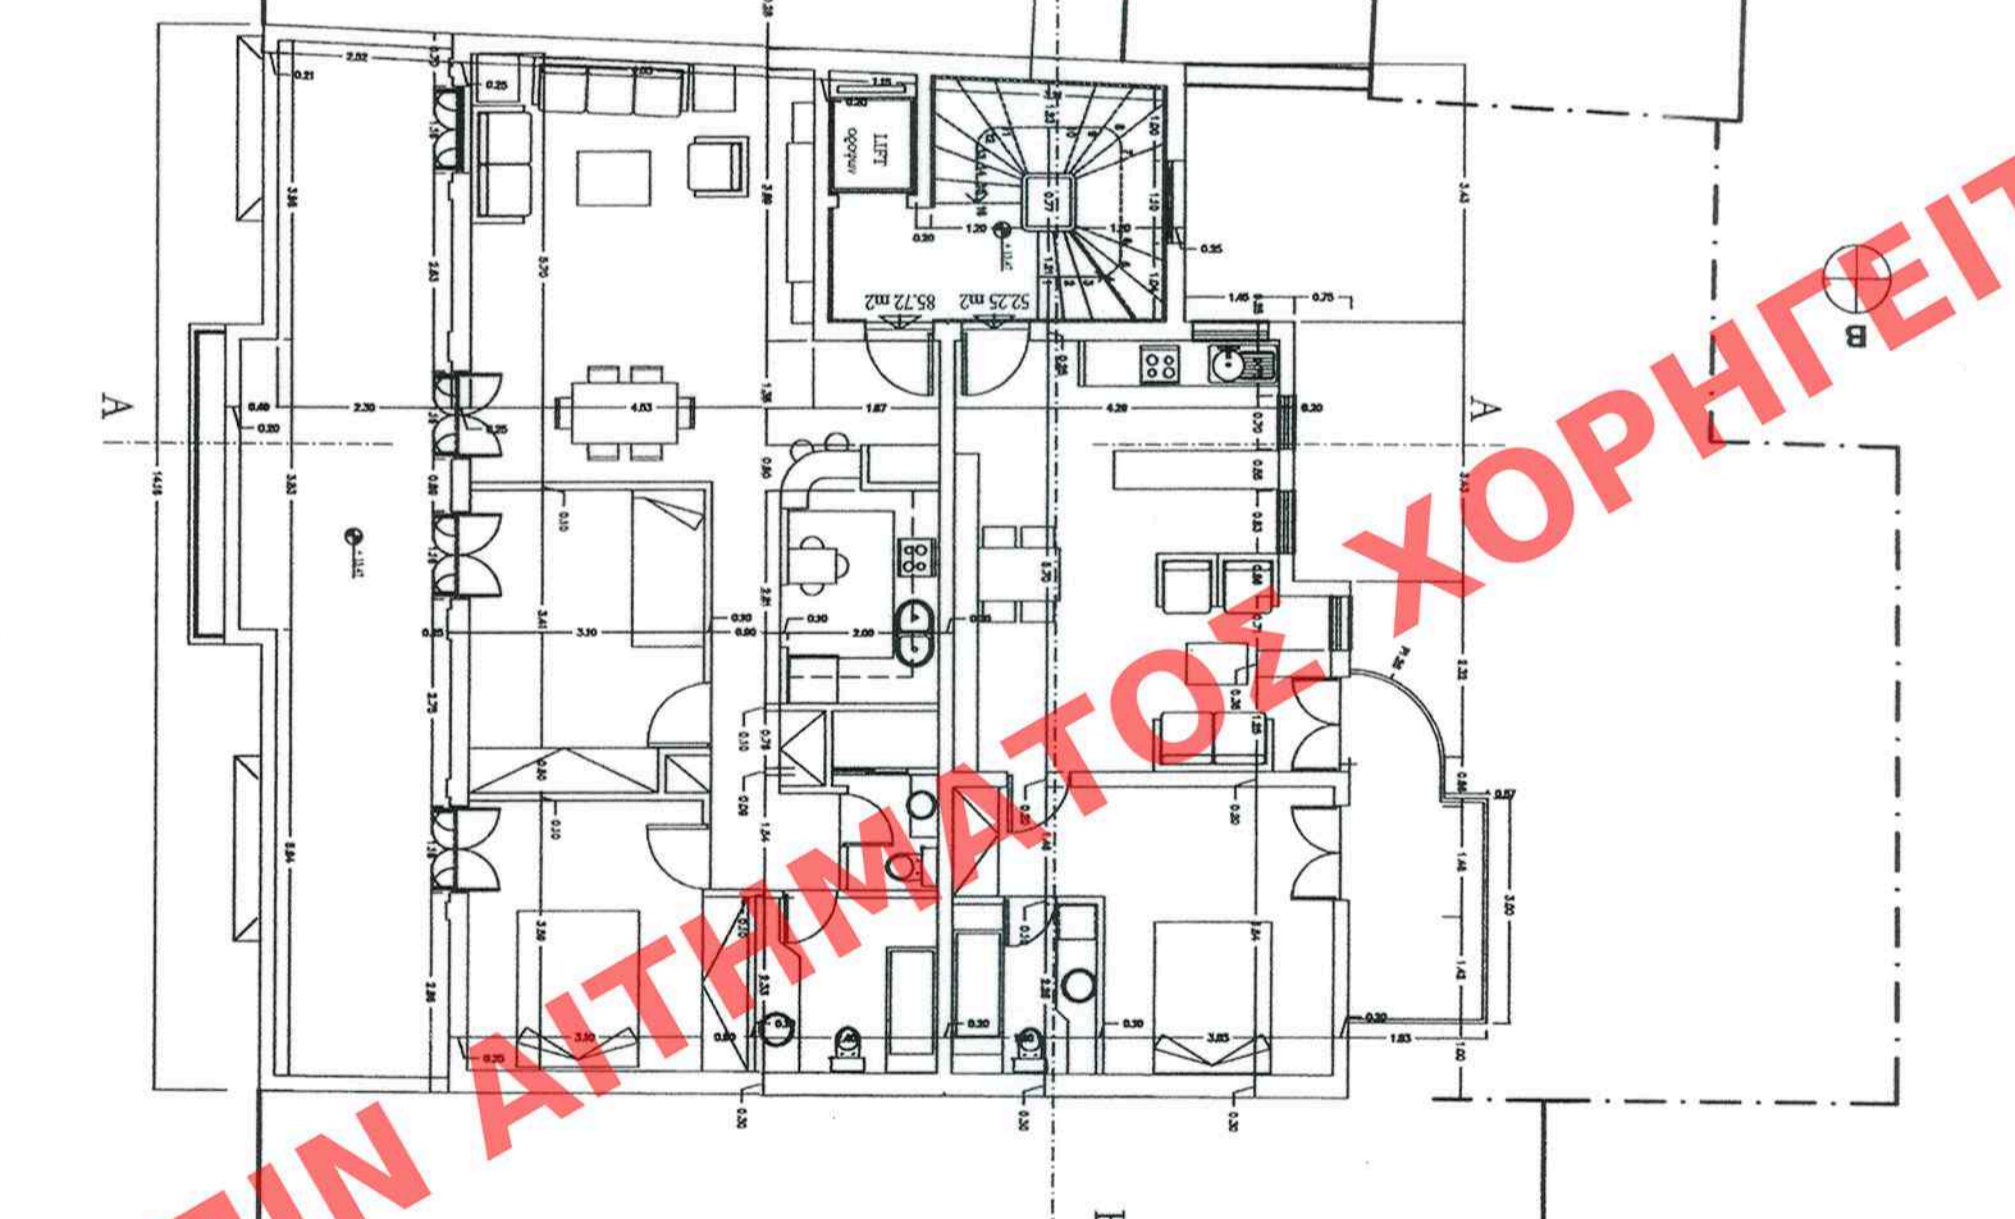


Δ' ΟΡΟΦΟΣ 1η σοφύη

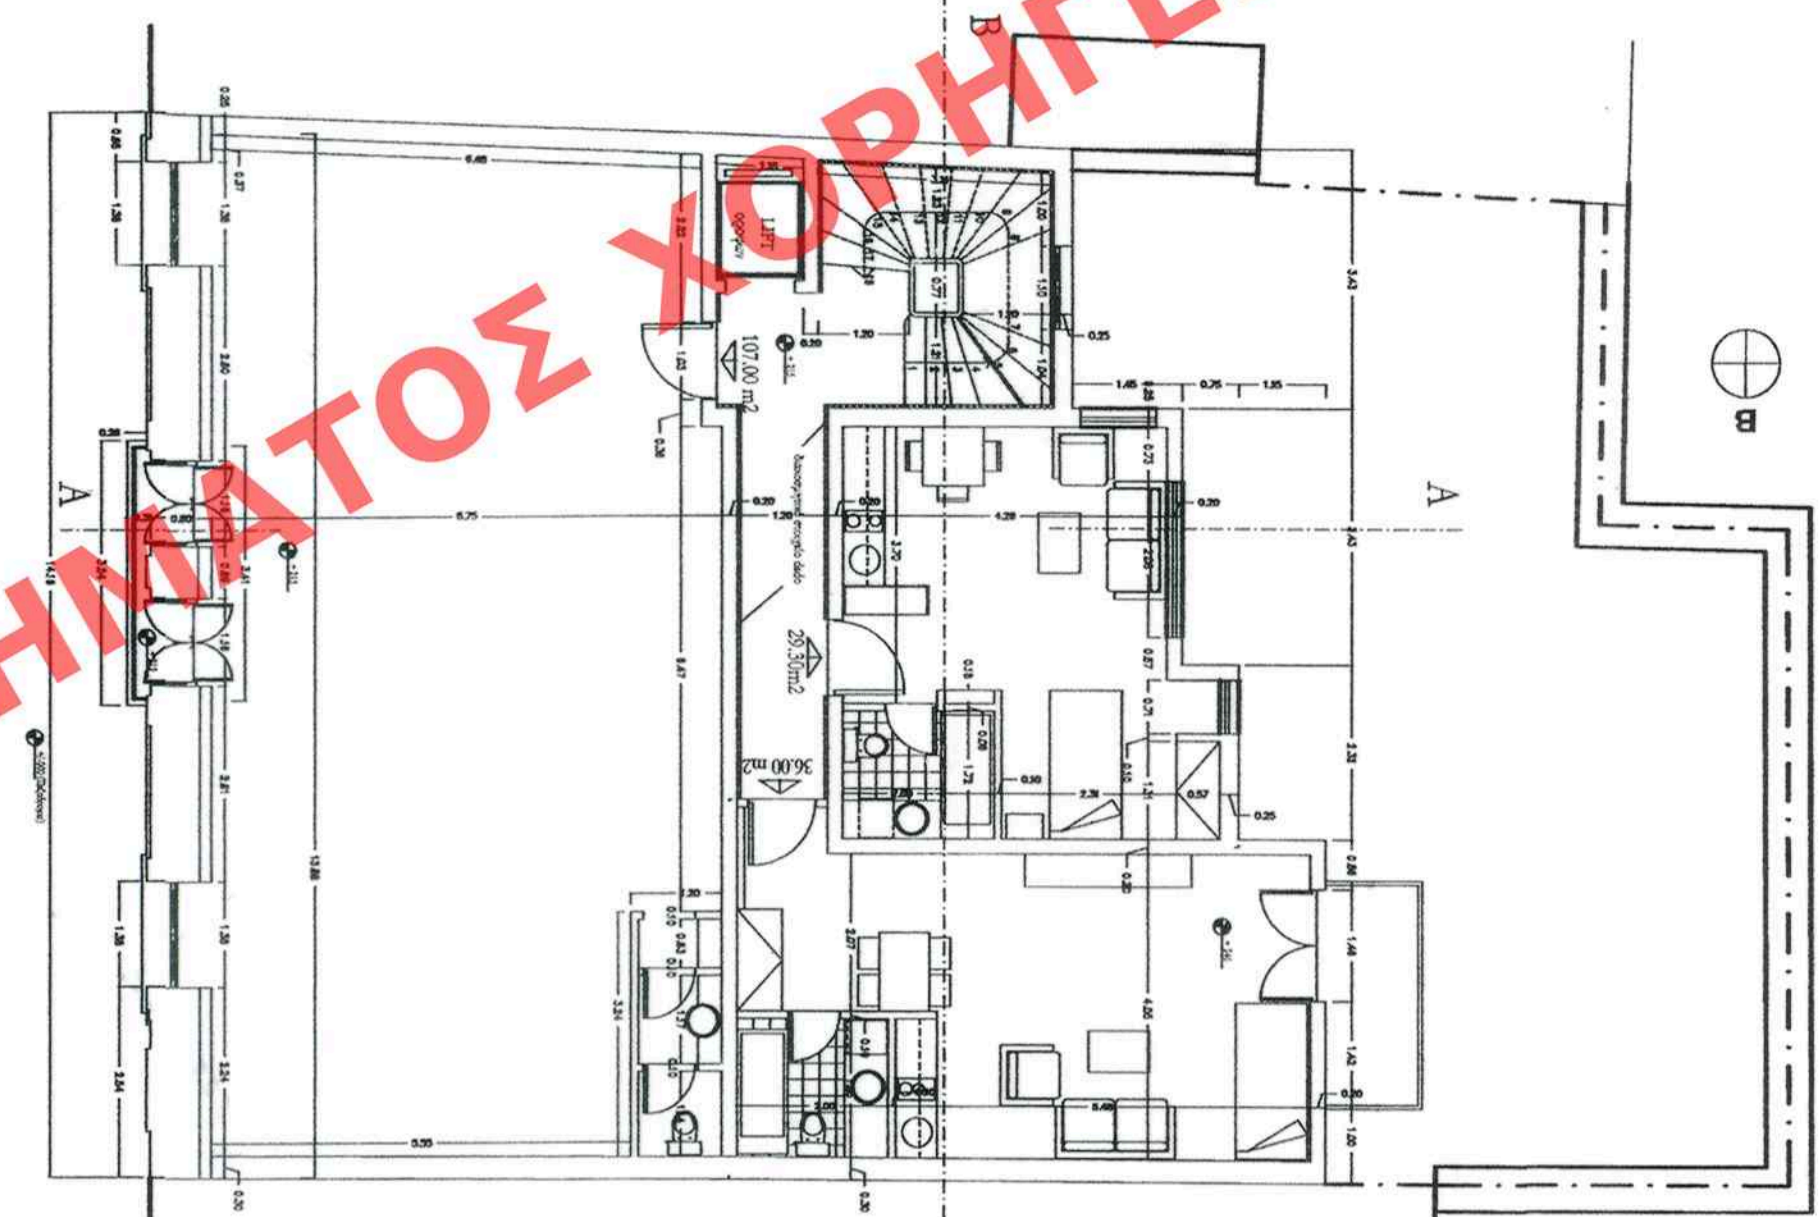

Α' ΟΡΟΦΟΣ

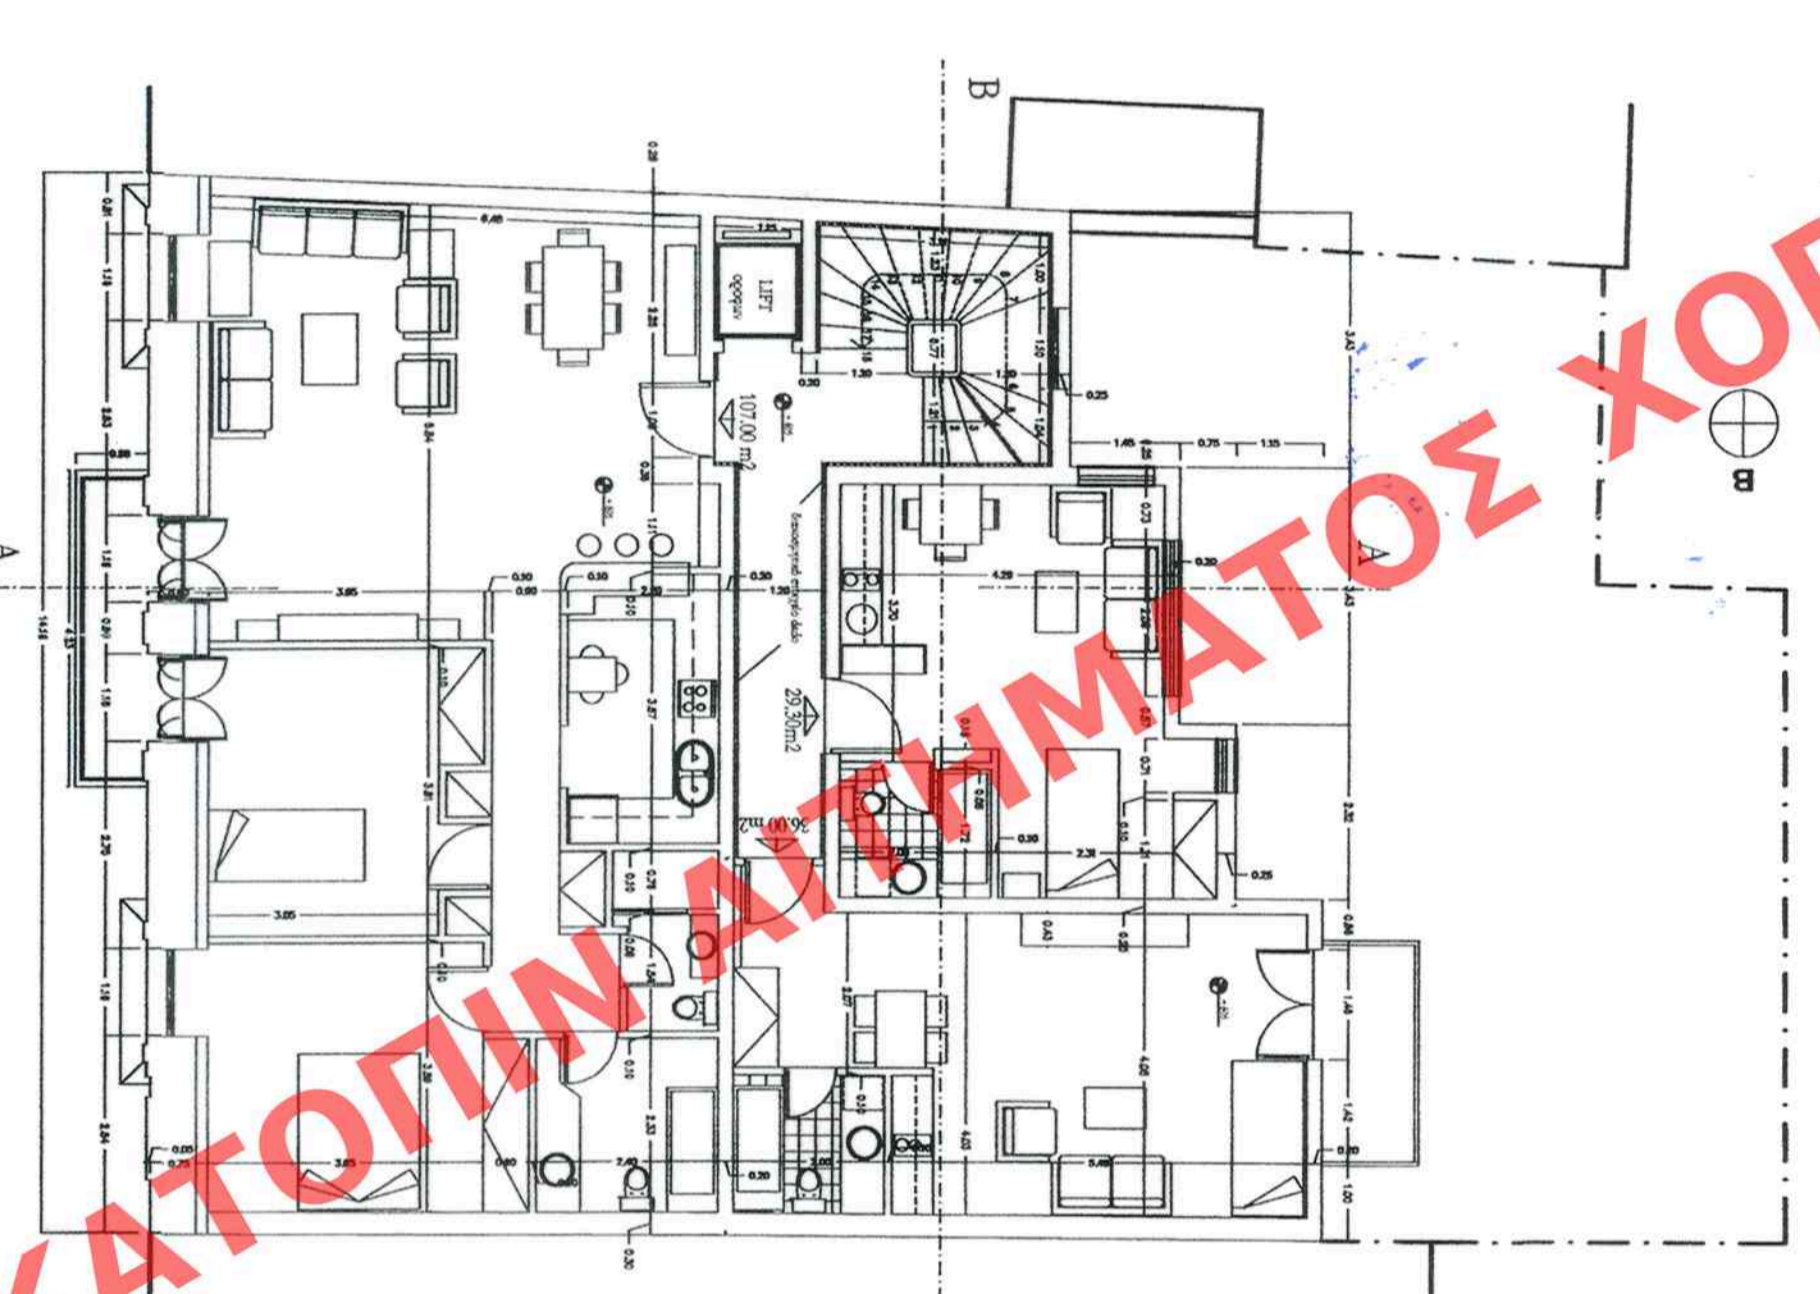

Β' ΟΡΟΦΟΣ

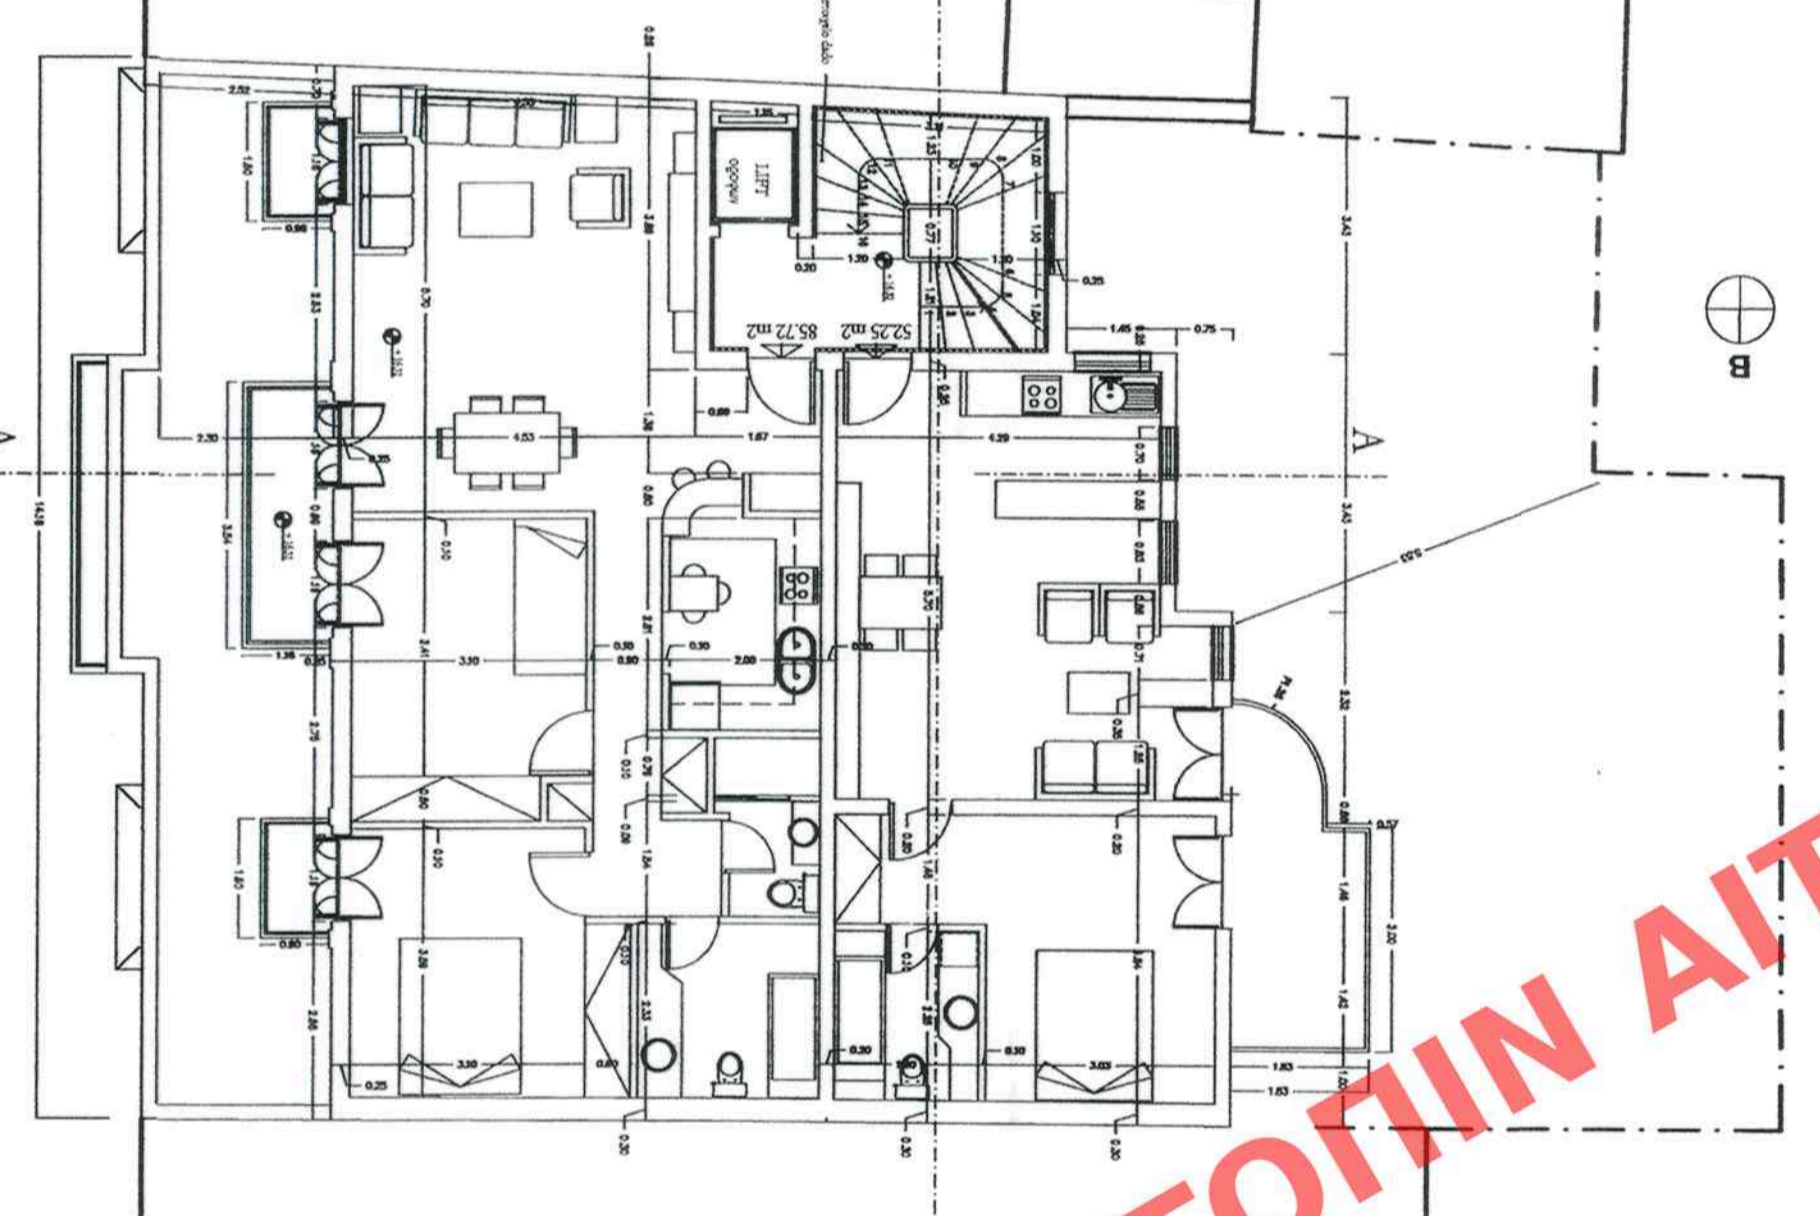

Ε' ΟΡΟΦΟΣ



ΣΤ' ΟΡΟΦΟΣ 2η σοφύη

ΥΠΟΥΡΓΕΙΟ ΠΕΡΙΒΑΛΛΟΝΤΟΣ, ΕΝΕΡΓΕΙΑΣ
 ΚΑΙ ΚΑΙΜΑΤΙΚΗΣ ΑΝΑΓΗΣ
 ΕΝΕΡΓΕΙΑΣ & ΚΑΙΜΑΤΙΚΗΣ ΑΝΑΓΗΣ
 ΣΥΝΟΔΕΤΗ ΤΗΣ ΝΤ. ΑΡΧΗΣ, Γ. 1633510 ΑΠΟΒΛΗ
 ΤΕΡΗ Καθαρισμού, ειδικών σφαιρών και
 ηχοπροστασίας, σύμφωνα με διατάξεις
 κύριας επί της οδού Γ' Σεπτεμβρίου 165
 του Συγκυβερνήσιου πουλάει από τον χώρο
 Αθηνών, 23 Ιανουαρίου 2010
 Δ/ντης

<p>Αρ. φαρ. 67/10 ΟΥ. 5</p>	<p>ΥΠΟΥΡΓΕΙΟ ΠΕΡΙΒΑΛΛΟΝΤΟΣ, ΕΝΕΡΓΕΙΑΣ ΚΑΙ ΚΑΙΜΑΤΙΚΗΣ ΑΝΑΓΗΣ ΔΙΕΥΘΥΝΣΗ ΠΟΛΕΟΔΟΜΙΚΟΥ ΣΧΕΔΙΑΣΜΟΥ ΤΜΗΜΑ ΓΑΡΑΔΟΣΙΑΚΩΝ ΟΙΚΙΣΜΩΝ</p>
<p>ΤΡΑΝΟΣ ΣΧΕΔΙΑΣΜΟΥ : ΚΑΤΩΦΕΙΣ</p>	<p>ΘΕΜΑ : ΚΑΘΟΡΙΣΜΟΣ ΕΙΔΙΚΩΝ ΟΡΓΩΝ ΚΑΙ ΠΕΡΙΟΡΙΣΜΩΝ ΔΟΜΗΣΗΣ ΣΤΟ ΔΙΑΤΗΡΗΤΕΟ ΚΤΙΡΙΟ ΕΠΙ ΤΗΣ ΟΔΟΥ Γ' ΣΕΠΤΕΜΒΡΙΟΥ 165</p>
<p>ΚΑΙΜΑΚΑ : 1:100</p>	<p>ΘΕΣΗ : ΔΗΜΟΣ ΑΘΗΝΑΙΩΝ, ΠΕΡΙΟΧΗ ΠΛΑΤΕΙΑΣ ΑΜΕΡΙΚΗΣ Γ' ΣΕΠΤΕΜΒΡΙΟΥ 165</p>