

Αρ. Φακ. 67/10
σ. 5


ΥΠΟΥΡΓΕΙΟ ΠΕΡΙΒΑΛΛΟΝΤΟΣ
ΕΝΕΡΓΕΙΑΣ & ΚΛΙΜΑΤΙΚΗΣ ΑΛΛΑΓΗΣ

ΣΥΝΟΔΕΥΕΙ ΤΗΝ ΥΠΟ ΑΙΤΗΣΙΑ Γ. 16345/10 ΜΕΛΟΦΑΣΗ
ΠΕΡΙ Καθορισμού ειδικών όρων και περιο-
ρισμών δόμησης στο διατηρητέο κτίριο
επί της οδού Γ' Σεπτεμβρίου 165 του
εγκεκριμένου ρυθμού του Δήμου
Αθηνών


ΑΘΗΝΑ 23 Απριλίου 2010.
ΔΙΕΥΤΗΣ

Γ. ΜΑΝΟΥΡΗΣ

ΔΑΜΟΔΕΥΟΝ ΕΣΤΙΝ ΤΟ ΥΠ' ΑΡΙΘΜ. 184... ΟΥΔΕΝ
ΑΑ7 ΤΕΛΟΥΣ ΤΗΣ ΕΚΠΟΡΕΥΣΗΣ ΤΗΣ...
ΤΗΣ 13 Μαΐου 2010

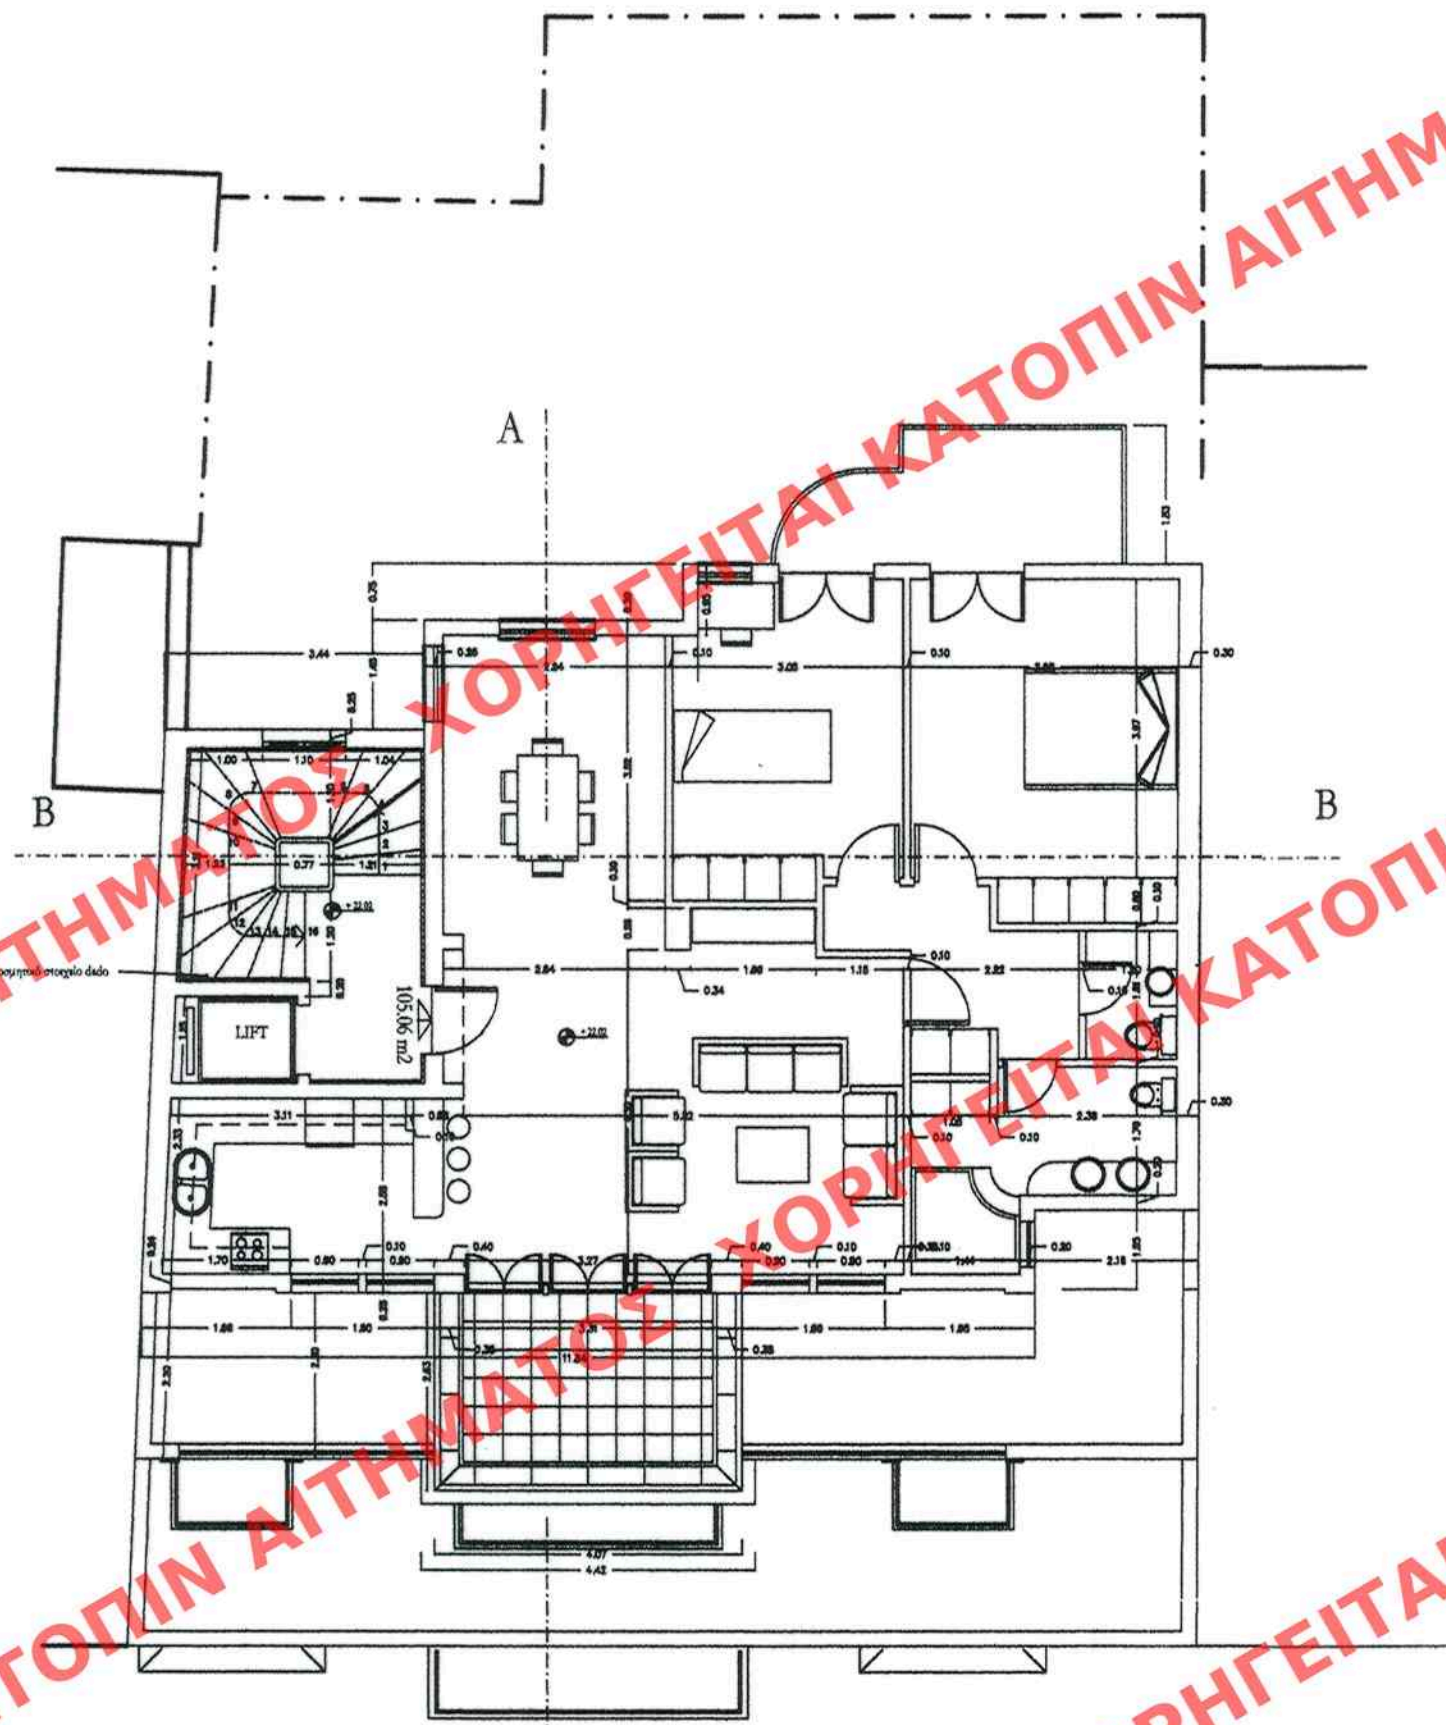

Ζ' ΟΡΟΦΟΣ 2η εσοχή

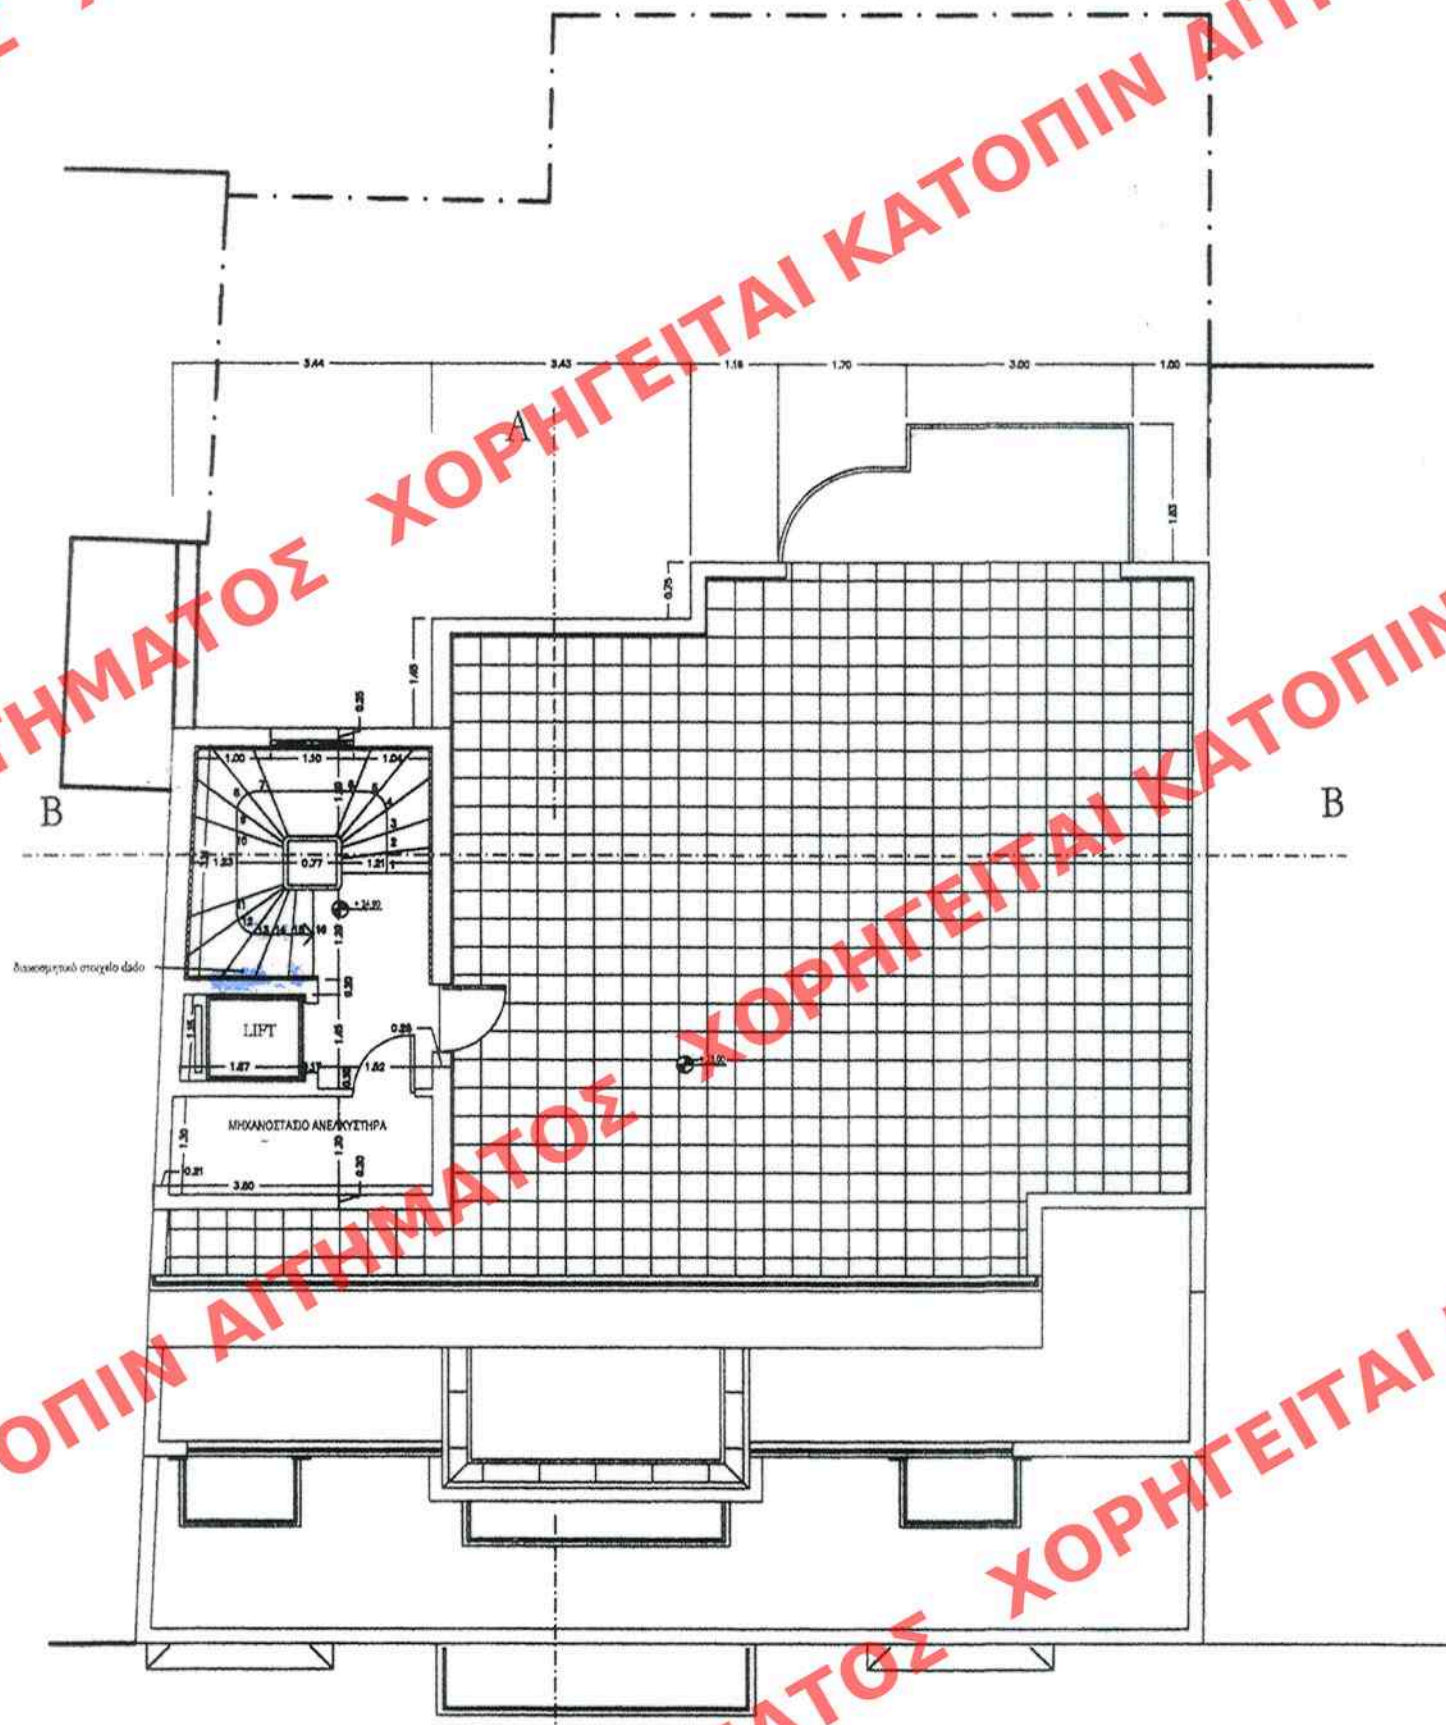

ΔΩΜΑ

<p>ΥΠΟΥΡΓΕΙΟ ΠΕΡΙΒΑΛΛΟΝΤΟΣ, ΕΝΕΡΓΕΙΑΣ ΚΑΙ ΚΛΙΜΑΤΙΚΗΣ ΑΛΛΑΓΗΣ</p> <p>ΔΙΕΥΘΥΝΣΗ ΠΟΛΕΟΔΟΜΙΚΟΥ ΣΧΕΔΙΑΣΜΟΥ ΤΜΗΜΑ ΠΑΡΑΔΟΣΙΑΚΩΝ ΟΙΚΙΣΜΩΝ</p>
<p>ΘΕΣΗ : ΔΗΜΟΣ ΑΘΗΝΑΙΩΝ, ΠΕΡΙΟΧΗ ΠΛΑΤΕΙΑΣ ΑΜΕΡΙΚΗΣ Γ' ΣΕΠΤΕΜΒΡΙΟΥ 165</p>
<p>ΘΕΜΑ : ΚΑΘΟΡΙΣΜΟΣ ΕΙΔΙΚΩΝ ΟΡΩΝ ΚΑΙ ΠΕΡΙΟΡΙΣΜΩΝ ΔΟΜΗΣΗΣ ΣΤΟ ΔΙΑΤΗΡΗΤΕΟ ΚΤΙΡΙΟ ΕΠΙ ΤΗΣ ΟΔΟΥ Γ' ΣΕΠΤΕΜΒΡΙΟΥ 165</p>
<p>ΤΙΤΛΟΣ ΣΧΕΔΙΟΥ : ΚΑΤΟΦΕΙΣ</p>
<p>ΚΛΙΜΑΚΑ : 1:100</p>