

Αρ.Φακ. 67/10

σχ. 5

ΥΠΟΥΡΓΕΙΟ ΠΕΡΙΒΑΛΛΟΝΤΟΣ  
ΕΝΕΡΓΕΙΑΣ & ΚΛΙΜΑΤΙΚΗΣ ΑΛΛΑΓΗΣ

ΣΥΝΔΕΥΕΙ ΤΗΝ ΥΠ ΑΡΙΘΜ Γ.16345/10 ΑΠΟΦΑΣΗ  
ΠΕΡΙ...Καθορισμού ειδικών όρων...και  
περιορισμών δόμησης στο διατηρητέο  
κτίριο επί της οδού Γ' Σεπτεμβρίου 165  
του εγκεκριμένου ρυμοτ. σχ. του δήμου  
Αθηναίων...

ΑΘΗΝΑ 23 Απριλίου 2010  
Δ/ΝΤΗΣ

Τ. ΜΑΝΟΥΡΗΣ

ΕΠΙΣΤΡΟΦΗ ΕΣ ΤΗΝ ΑΡΧΗ 184 ΟΥΣ ΤΩΝ  
ΑΑΠ ΤΗΣ ΤΗΣ ΕΚΦΡΑΣΗΣ ΤΗΣ ΚΥΒΕΡΝΗΣΗΣ  
ΤΗΣ 13 Μαΐου 2010

ΥΠΟΥΡΓΕΙΟ ΠΕΡΙΒΑΛΛΟΝΤΟΣ, ΕΝΕΡΓΕΙΑΣ  
ΚΑΙ ΚΛΙΜΑΤΙΚΗΣ ΑΛΛΑΓΗΣ


ΔΙΕΥΘΥΝΣΗ ΠΟΛΕΟΔΟΜΙΚΟΥ ΣΧΕΔΙΑΣΜΟΥ  
ΤΜΗΜΑ ΠΑΡΑΔΟΣΙΑΚΩΝ ΟΙΚΙΣΜΩΝ

ΘΕΣΗ : ΔΗΜΟΣ ΑΘΗΝΑΙΩΝ, ΠΕΡΙΟΧΗ ΠΛΑΤΕΙΑΣ ΑΜΕΡΙΚΗΣ  
Γ' ΣΕΠΤΕΜΒΡΙΟΥ 165


ΘΕΜΑ : ΚΑΘΟΡΙΣΜΟΣ ΕΙΔΙΚΩΝ ΟΡΩΝ ΚΑΙ  
ΠΕΡΙΟΡΙΣΜΩΝ ΔΟΜΗΣΗΣ ΣΤΟ ΔΙΑΤΗΡΗΤΕΟ  
ΚΤΙΡΙΟ ΕΠΙ ΤΗΣ ΟΔΟΥ Γ' ΣΕΠΤΕΜΒΡΙΟΥ 165

ΤΙΤΛΟΣ ΣΧΕΔΙΟΥ : ΤΟΜΕΣ

ΚΛΙΜΑΚΑ : 1:100

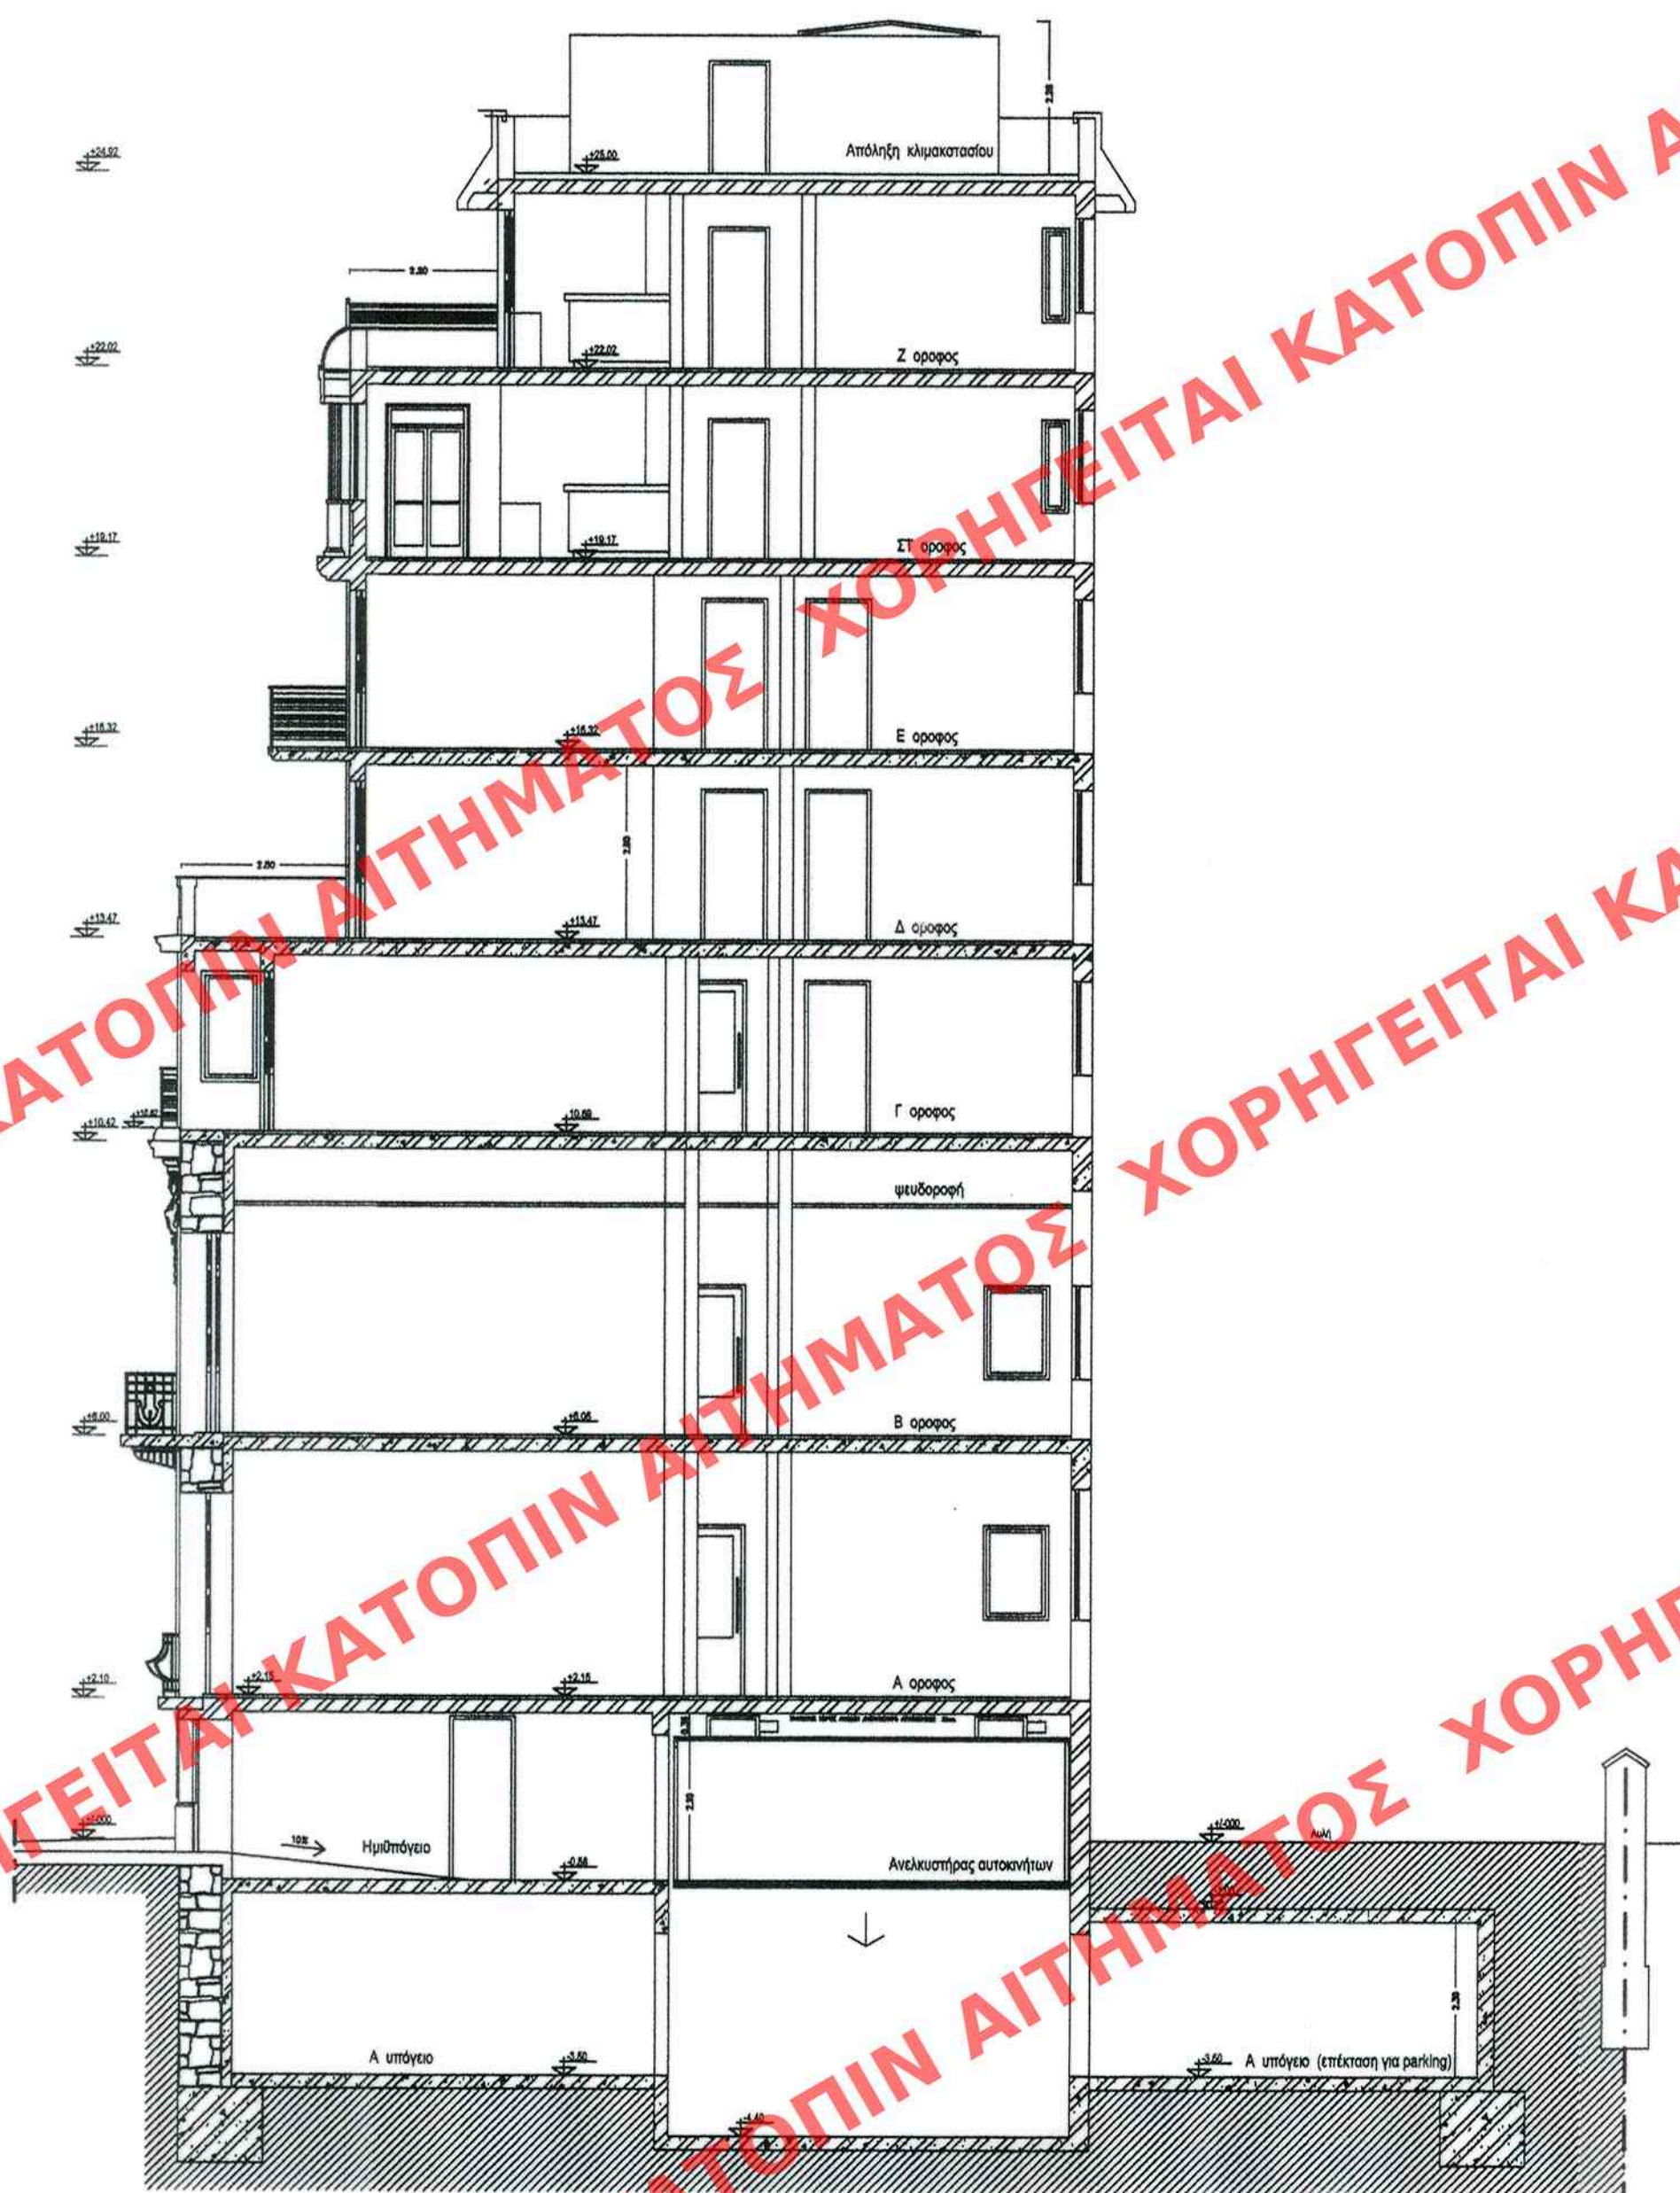

ΤΟΜΗ ΑΑ

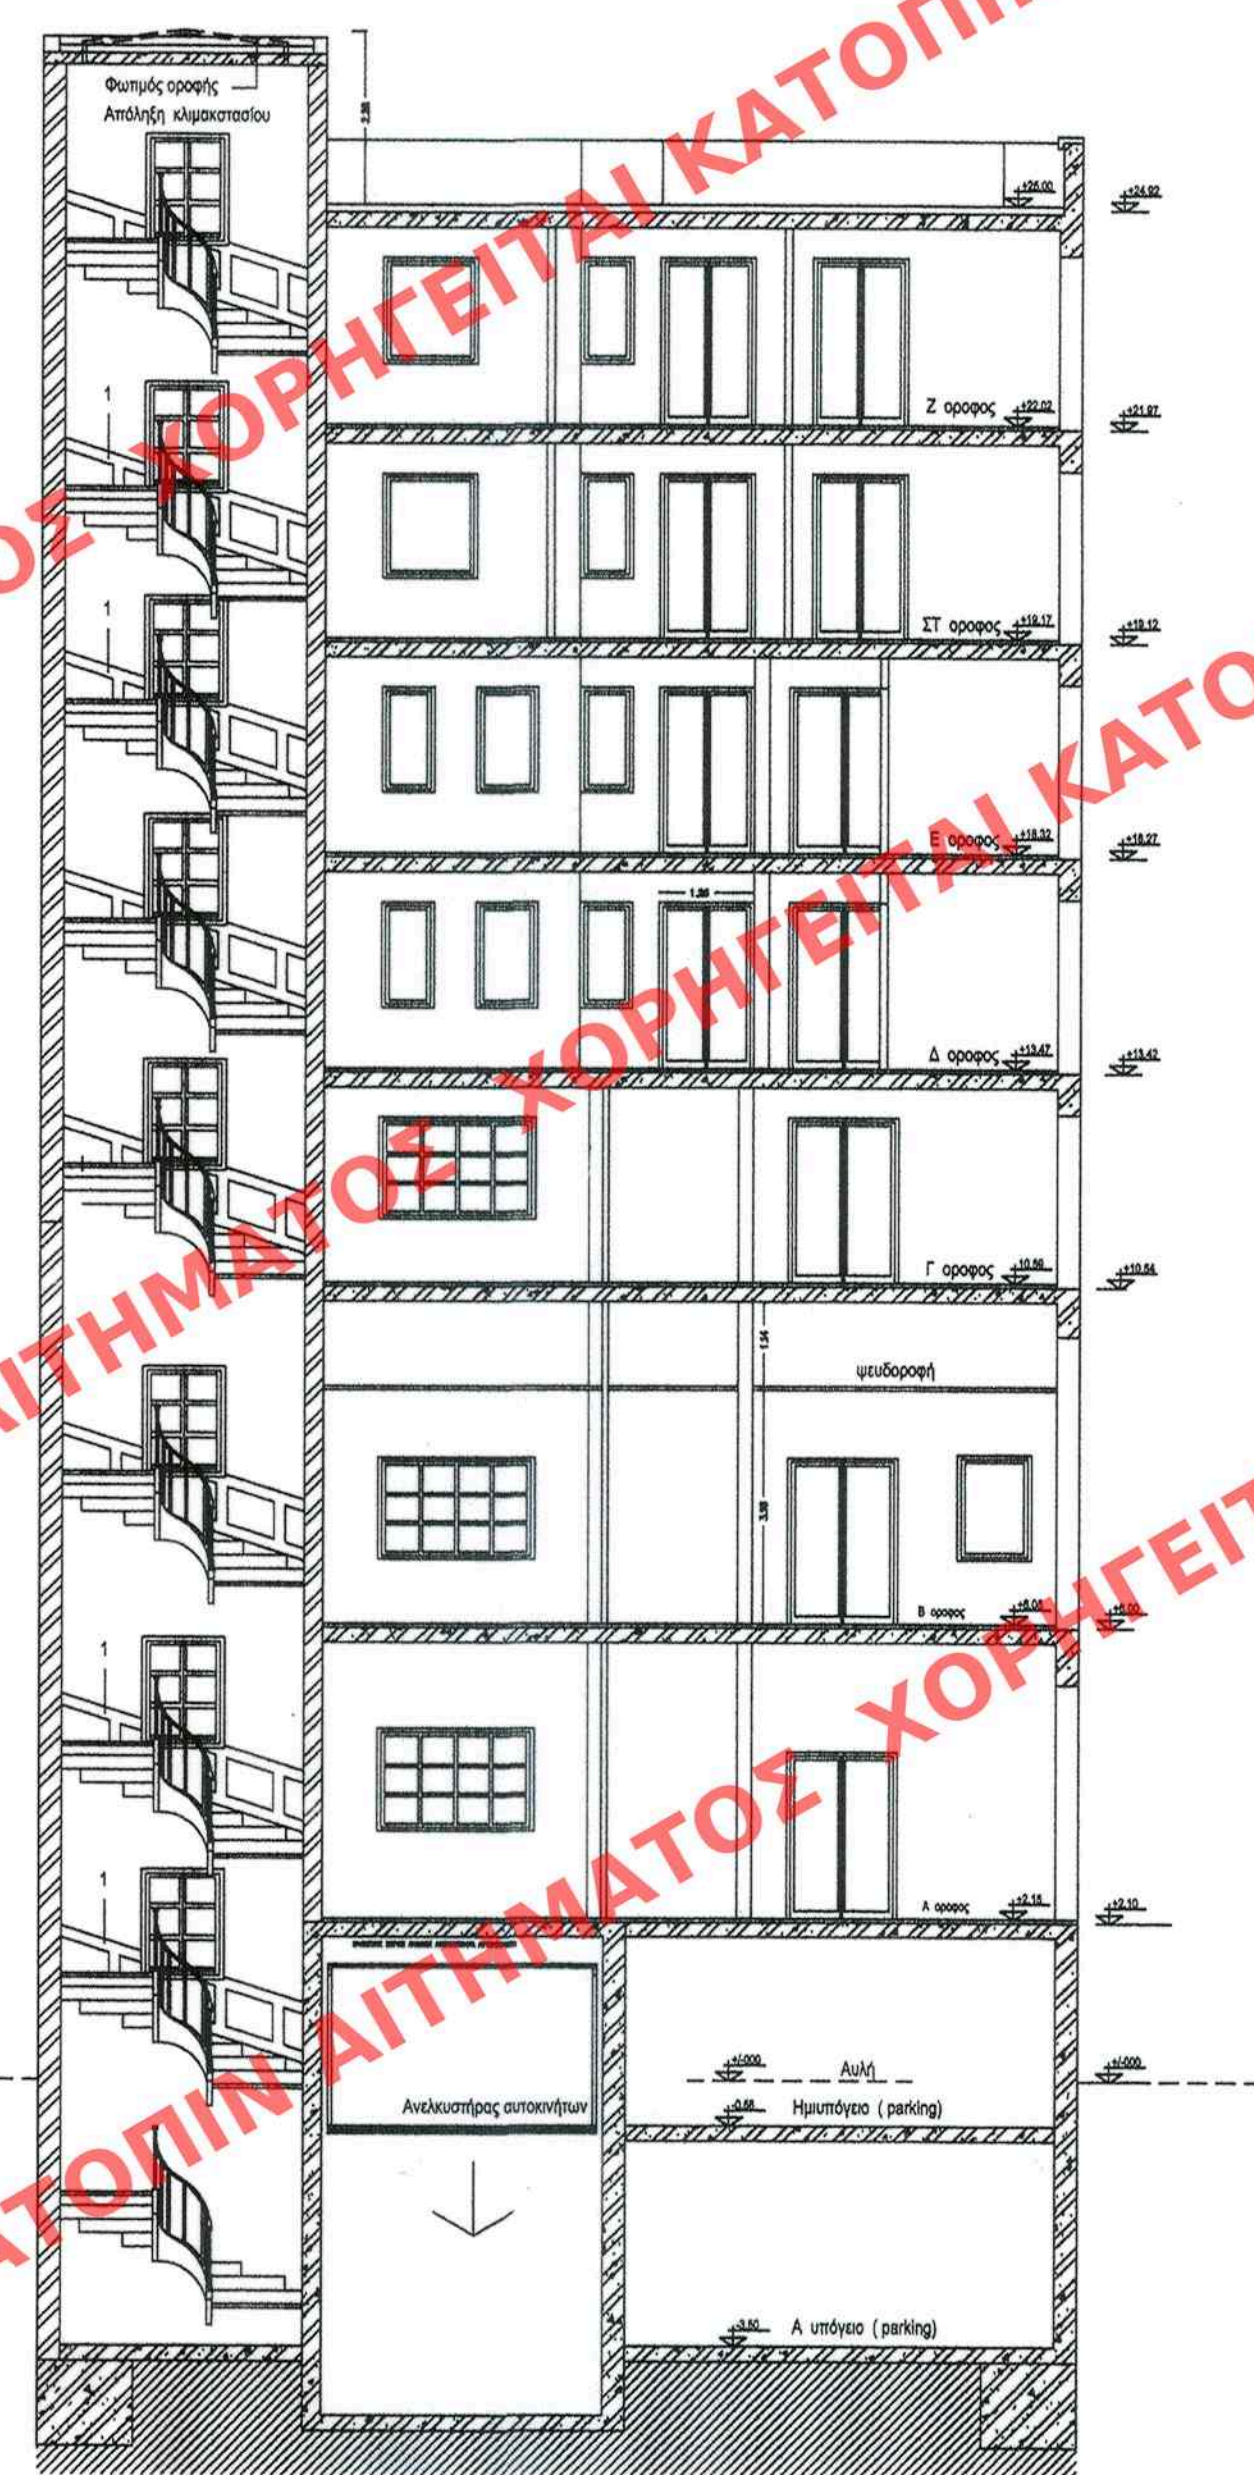

ΤΟΜΗ ΒΒ

1. Διακόσμηση δαπέδου κλιμακασταίου