

ΥΠΟΥΡΓΕΙΟ ΠΕΡΙΒΑΛΛΟΝΤΟΣ
ΕΝΕΡΓΕΙΑΣ ΚΑΙ ΚΛΙΜΑΤΙΚΗΣ ΑΛΛΑΓΗΣ
ΣΥΝΟΔΟΣ ΤΗΝ 23/11/2010 ΑΡΙΘΜ. Γ.16370/10 ΑΠΟΦΑΣΗ
ΠΕΡΙ ΚΑΘΟΡΙΣΜΟΥ ΕΙΔΙΚΩΝ ΟΡΩΝ ΚΑΙ ΠΕΡΙΟ-
ΡΙΣΜΩΝ ΔΟΜΗΣΗΣ ΣΕ ΔΙΑΤΗΡΗΤΕΟ ΚΤΙΡΙΟ
ΠΟΥ ΒΡΙΣΚΕΤΑΙ ΕΠΙ ΤΗΣ ΟΔΟΥ ΕΡΕΧΘΕΙΟΥ
ΑΡ. 51 ΤΟΥ ΕΚΜΕΚΡΙΜΕΝΟΥ ΡΥΘΜ. ΣΧ. ΤΟΥ
ΔΗΜΟΥ ΑΘΗΝΑΙΩΝ


ΑΘΗΝΑ, 23. Νοεμβρίου 2010.
Δ/ΝΤΗΣ

Γ. ΜΑΝΟΥΡΗΣ

Αρ. Φακ. 65/10
σ.κ. 4

ΧΑΡΑΚΤΗΡΙΣΜΟΣ ΥΛΙΚΩΝ

- ① ΕΠΙΧΡΙΣΜΑ
- ② ΕΥΛΙΝΑ ΚΟΥΦΩΜΑΤΑ
- ③ ΕΥΛΙΝΟ ΓΑΛΛΙΚΟ ΠΑΝΤΖΟΥΡΙ
- ④ ΒΥΖΑΝΤΙΝΟ ΚΕΡΑΜΙΔΙ
- ⑤ ΜΕΤΑΛΛΙΚΟ ΚΙΓΚΑΛΩΜΑ
- ⑥ ΜΕΤΑΛΛΙΚΗ ΣΚΑΛΑ
- ⑦ ΠΕΤΡΙΝΗ ΜΑΝΤΡΑ
- ⑧ ΚΟΡΝΙΖΑ
- ⑨ ΑΚΡΟΚΕΡΑΜΟ
- ⑩ ΕΥΛΙΝΗ ΣΚΑΛΑ
- ⑪ ΜΕΤΩΠΗ

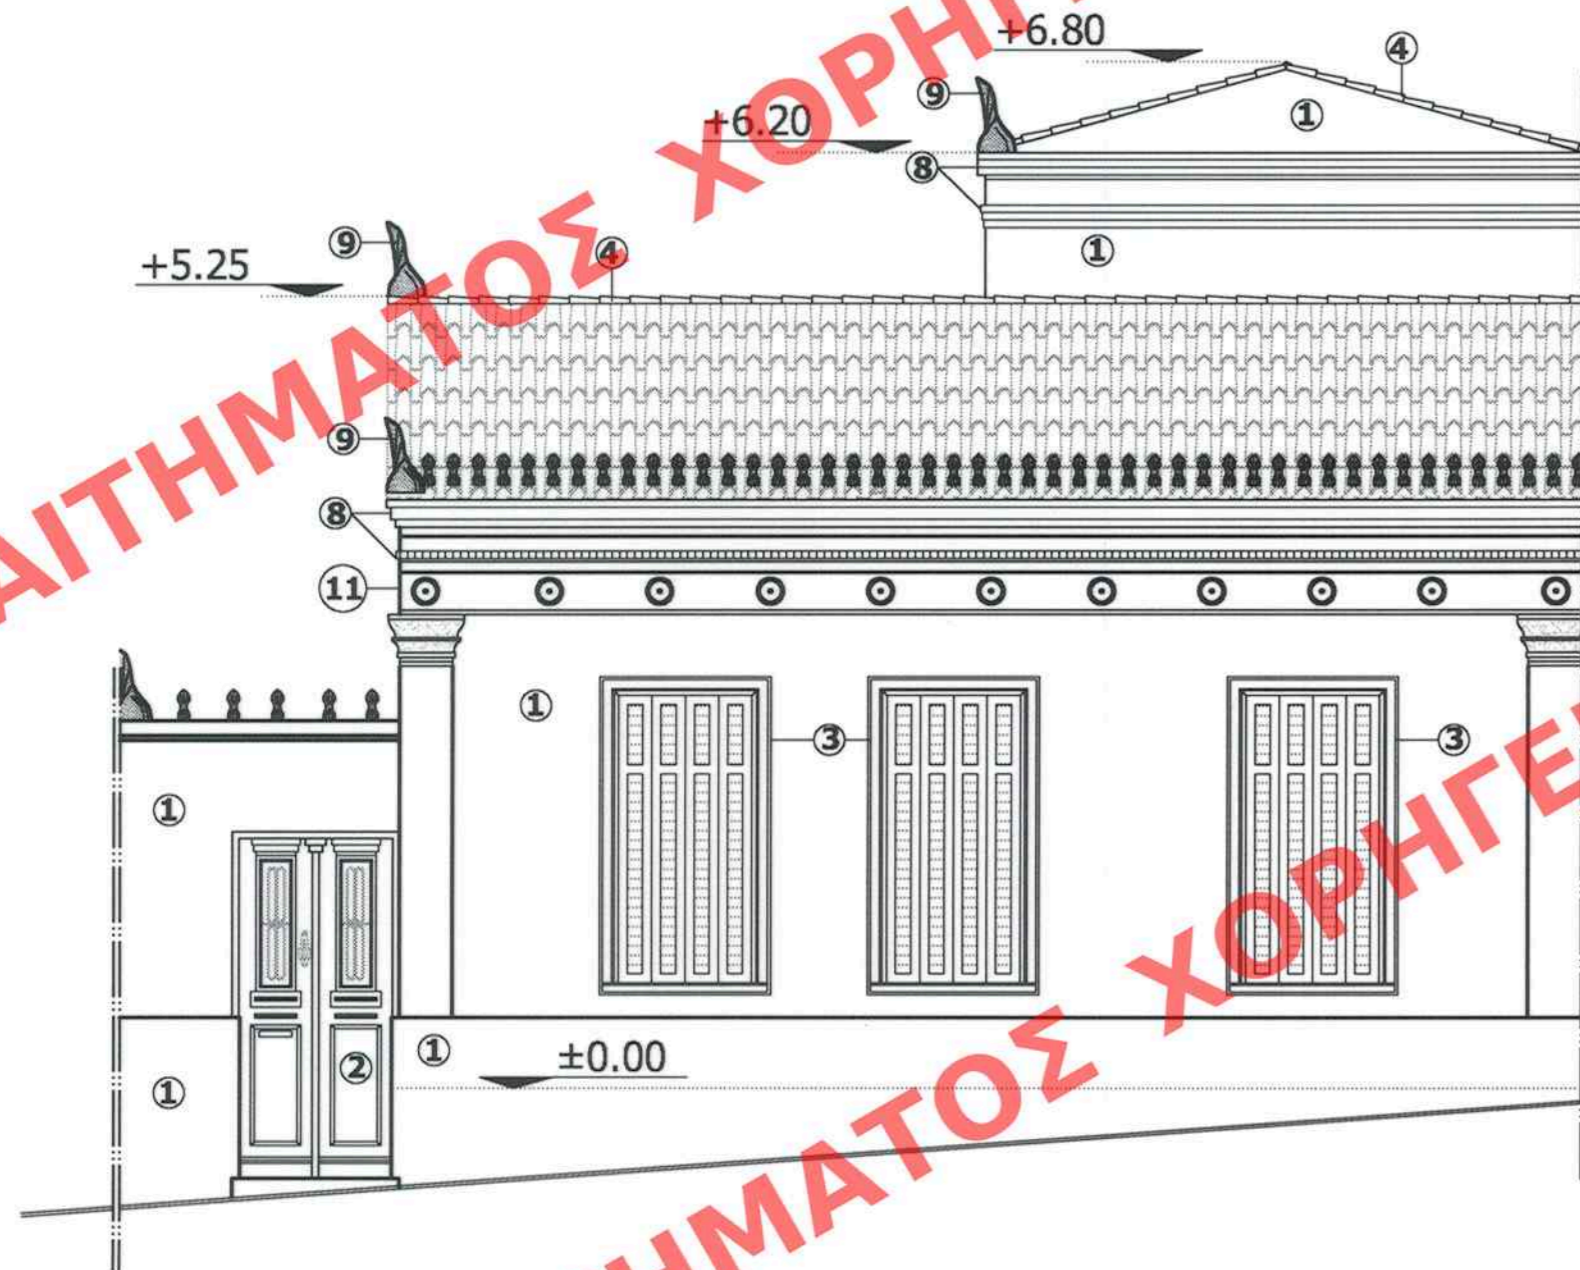

ΟΔΟΣ ΕΡΕΧΘΕΙΟΥ ΠΛ.12,00Μ

ΠΡΟΣΟΨΗ - ΑΝΑΤΟΛΙΚΗ ΟΨΗ



ΝΟΤΙΑ ΟΨΗ

Α.Α.Π. ΤΕΧΝΟΥΣ ΤΗΣ ΕΡΜΗΤΕΙΑΣ ΤΗΣ ΚΥΒΕΡΝΗΣΕΩΣ
217
7 Ιουλίου 2010

ΥΠΟΥΡΓΕΙΟ ΠΕΡΙΒΑΛΛΟΝΤΟΣ, ΕΝΕΡΓΕΙΑΣ
ΚΑΙ ΚΛΙΜΑΤΙΚΗΣ ΑΛΛΑΓΗΣ
ΔΙΕΥΘΥΝΣΗ ΠΟΛΕΟΔΟΜΙΚΟΥ ΣΧΕΔΙΑΣΜΟΥ
ΤΜΗΜΑ ΠΑΡΑΔΟΣΙΑΚΩΝ ΟΙΚΙΣΜΩΝ

ΘΕΣΗ: ΔΗΜΟΣ ΑΘΗΝΑΙΩΝ, ΠΕΡΙΟΧΗ ΑΚΡΟΠΟΛΗΣ,
ΕΡΕΧΘΕΙΟΥ 51

ΘΕΜΑ: ΚΑΘΟΡΙΣΜΟΣ ΣΥΜΠΛΗΡΩΜΑΤΙΚΩΝ ΟΡΩΝ
ΚΑΙ ΠΕΡΙΟΡΙΣΜΩΝ ΔΟΜΗΣΗΣ ΣΤΟ ΔΙΑΤΗΡΗΤΕΟ
ΚΤΙΡΙΟ ΕΠΙ ΤΗΣ ΟΔΟΥ ΕΡΕΧΘΕΙΟΥ 51

ΤΙΤΛΟΣ ΣΧΕΔΙΟΥ: ΟΨΕΙΣ

ΚΛ. 1: 50