

ΥΠΟΥΡΓΕΙΟ ΠΕΡΙΒΑΛΛΟΝΤΟΣ
ΕΝΕΡΓΕΙΑΣ & ΚΛΙΜΑΤΙΚΗΣ ΑΛΛΑΓΗΣ

ΕΠΙΧΡΕΩΣΗ ΤΗΣ ΥΠ' ΑΡΙΘΜ. Γ.16370/10 ΑΠΟΦΑΣΗΣ
ΠΕΡΙ... καθορισμού... ειδικών... όρων και
περιορισμών... δόμησης σε διατηρητέο
κτίριο που βρίσκεται επί της οδού Ερεχ-
θείου αρ. 51 του... Εγκεκριμένου... ρυθμού...
του... Δήμου... Αθηνών


ΑΘΗΝΑ, 23. Απριλίου 2010.
Δ/ΝΤΗΣ

Γ. ΜΑΝΟΥΡΗΣ


- ΧΑΡΑΚΤΗΡΙΣΜΟΣ ΥΛΙΚΩΝ**
- ① ΕΠΙΧΡΙΣΜΑ
 - ② ΞΥΛΙΝΑ ΚΟΥΦΩΜΑΤΑ
 - ③ ΞΥΛΙΝΟ ΓΑΛΛΙΚΟ ΠΑΝΤΖΟΥΡΙ
 - ④ ΒΥΖΑΝΤΙΝΟ ΚΕΡΑΜΙΔΙ
 - ⑤ ΜΕΤΑΛΛΙΚΟ ΚΙΓΚΛΙΔΩΜΑ
 - ⑥ ΜΕΤΑΛΛΙΚΗ ΣΚΑΛΑ
 - ⑦ ΠΕΤΡΙΝΗ ΜΑΝΤΡΑ
 - ⑧ ΚΟΡΝΙΖΑ
 - ⑨ ΑΚΡΟΚΕΡΑΜΟ
 - ⑩ ΞΥΛΙΝΗ ΣΚΑΛΑ

Αρ. Φακ. 65/10
σ. 4

ΕΔΗΜΟΔΕΥΣΗ ΕΙΣ ΤΟ ΥΠ' ΑΡΙΘΜ. 217... ΤΟΜΕΑ ΤΟΥ
Δ.Α.Π. ΤΕΥΧΟΣ ΤΗΣ ΕΦΗΜΕΡΙΔΑΣ ΤΗΣ ΚΥΒΕΡΝΗΣΕΩΣ
ΤΗΣ 7. Ιουλίου 2010

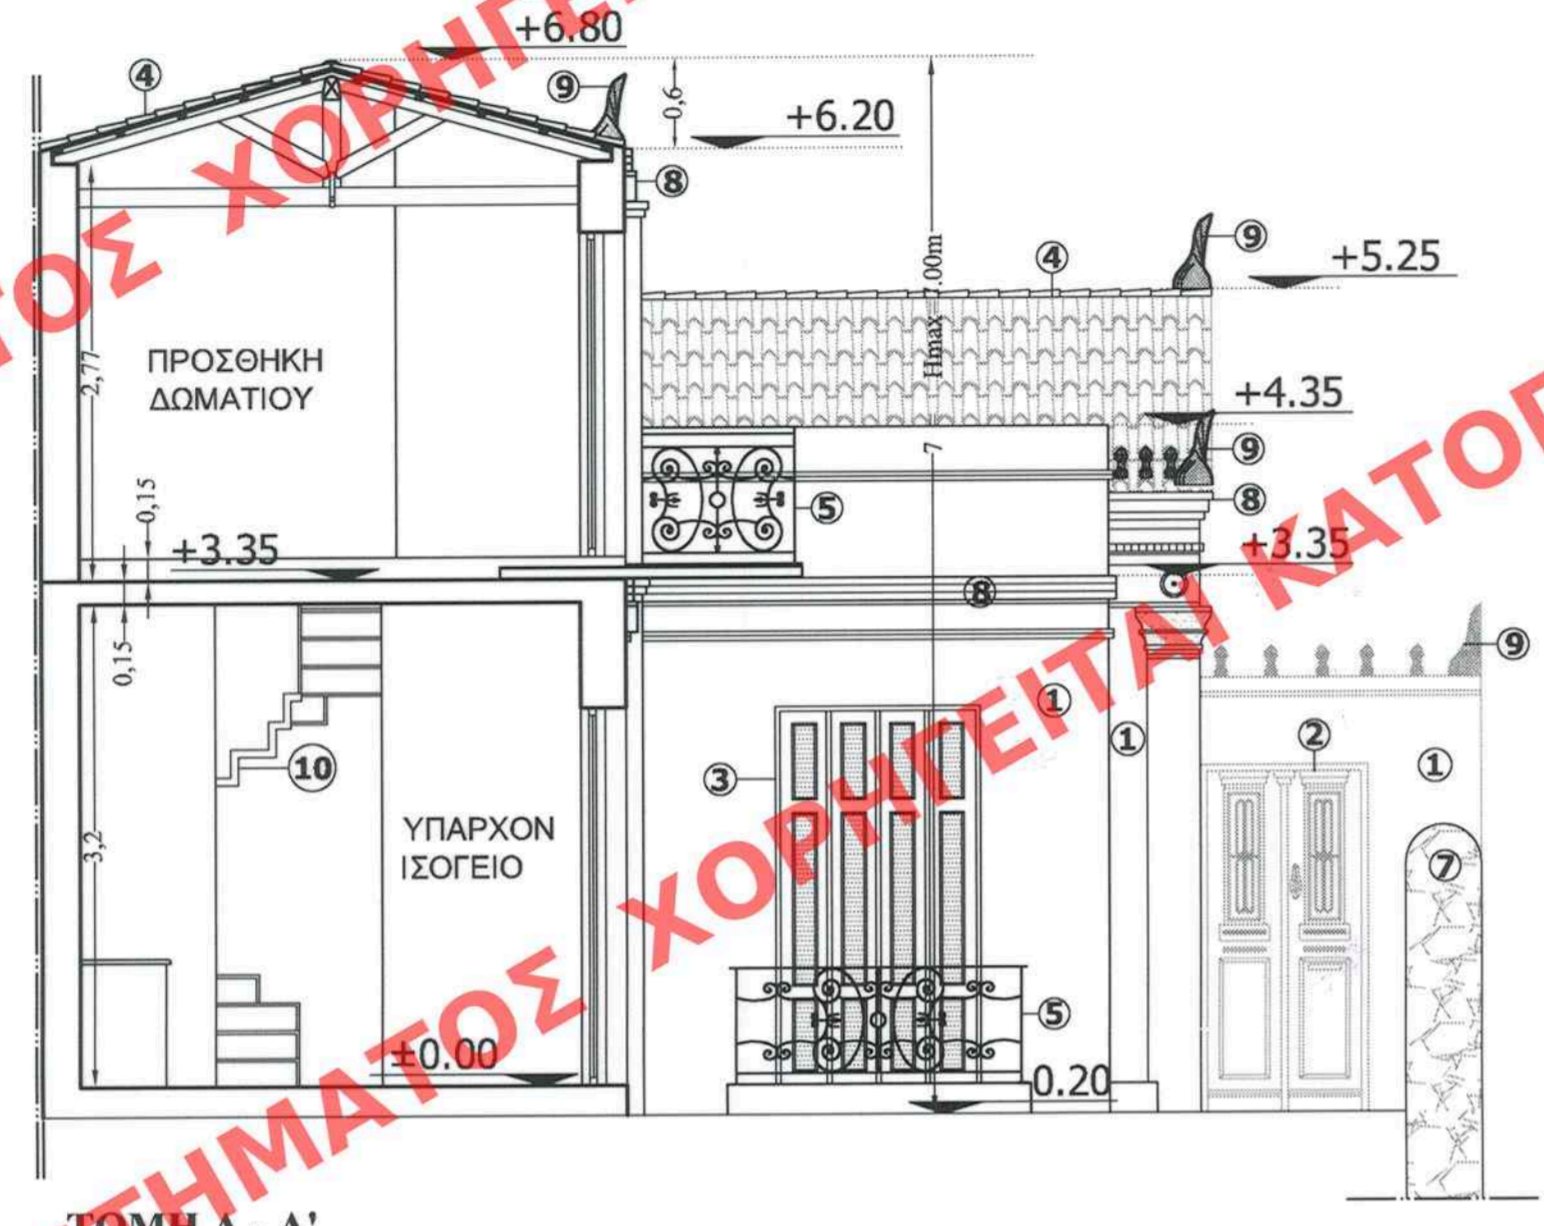

ΤΟΜΗ Α - Α'

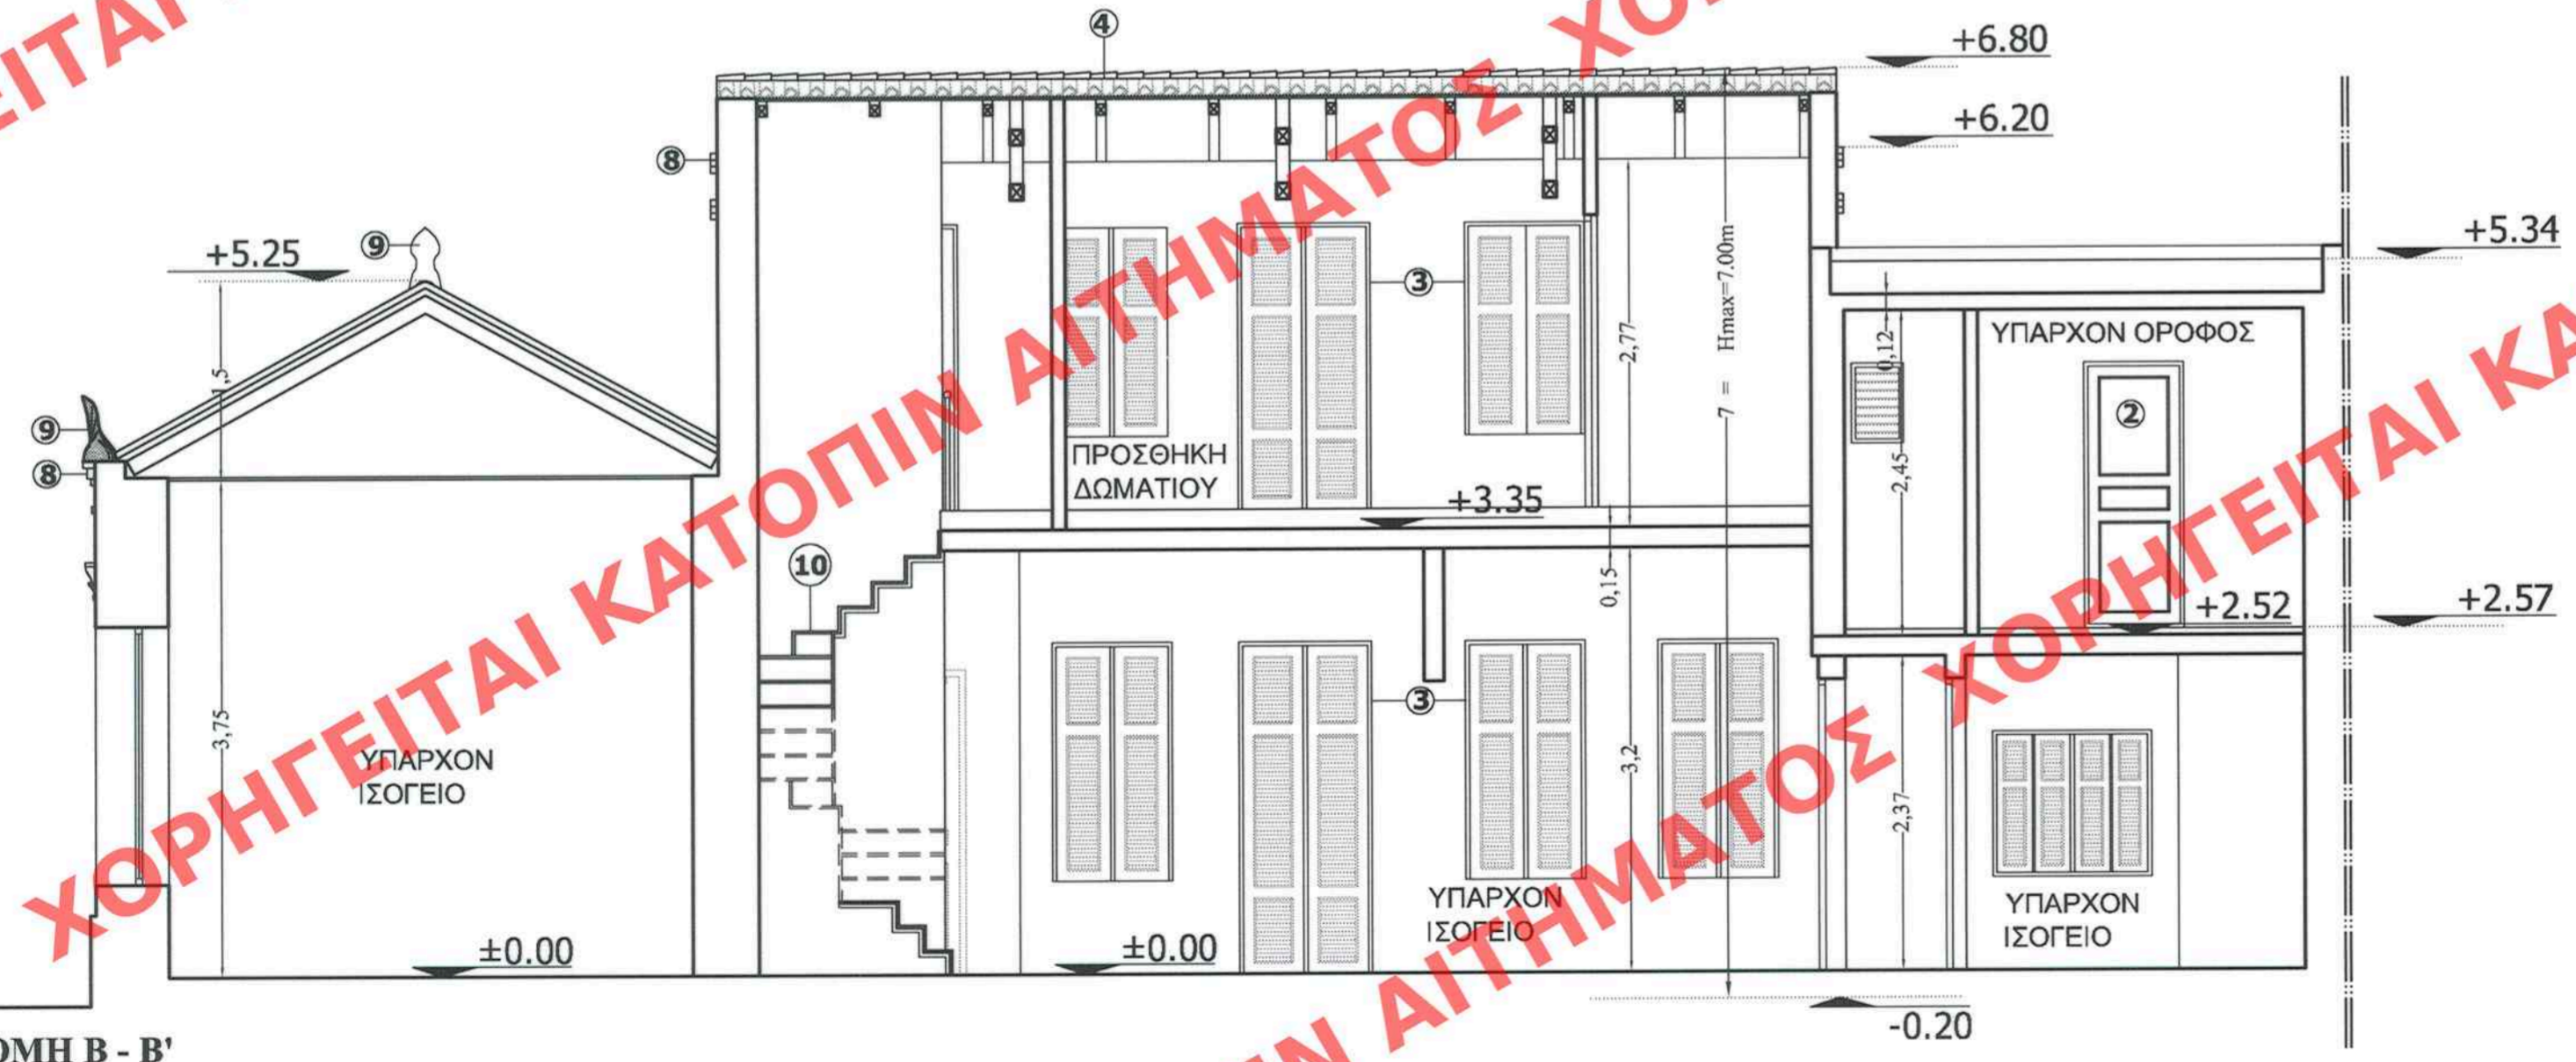

ΤΟΜΗ Β - Β'

ΥΠΟΥΡΓΕΙΟ ΠΕΡΙΒΑΛΛΟΝΤΟΣ, ΕΝΕΡΓΕΙΑΣ
ΚΑΙ ΚΛΙΜΑΤΙΚΗΣ ΑΛΛΑΓΗΣ

ΔΙΕΥΘΥΝΣΗ ΠΟΛΕΟΔΟΜΙΚΟΥ ΣΧΕΔΙΑΣΜΟΥ
ΤΜΗΜΑ ΠΑΡΑΔΟΣΙΑΚΩΝ ΟΙΚΙΣΜΩΝ

ΘΕΣΗ: ΔΗΜΟΣ ΑΘΗΝΑΙΩΝ, ΠΕΡΙΟΧΗ ΑΚΡΟΠΟΛΗΣ,
ΕΡΕΧΘΕΙΟΥ 51

ΘΕΜΑ: ΚΑΘΟΡΙΣΜΟΣ ΣΥΜΠΛΗΡΩΜΑΤΙΚΩΝ ΟΡΩΝ
ΚΑΙ ΠΕΡΙΟΡΙΣΜΩΝ ΔΟΜΗΣΗΣ ΣΤΟ ΔΙΑΤΗΡΗΤΕΟ
ΚΤΙΡΙΟ ΕΠΙ ΤΗΣ ΟΔΟΥ ΕΡΕΧΘΕΙΟΥ 51

ΤΙΤΛΟΣ ΣΧΕΔΙΟΥ: ΤΟΜΕΣ

ΚΑ. 1: 50