ΧΟΡΗΓΕΙΤΑΙ ΚΑΤΟΠΙΝ ΑΙΤΗΜΑΤΟΣ

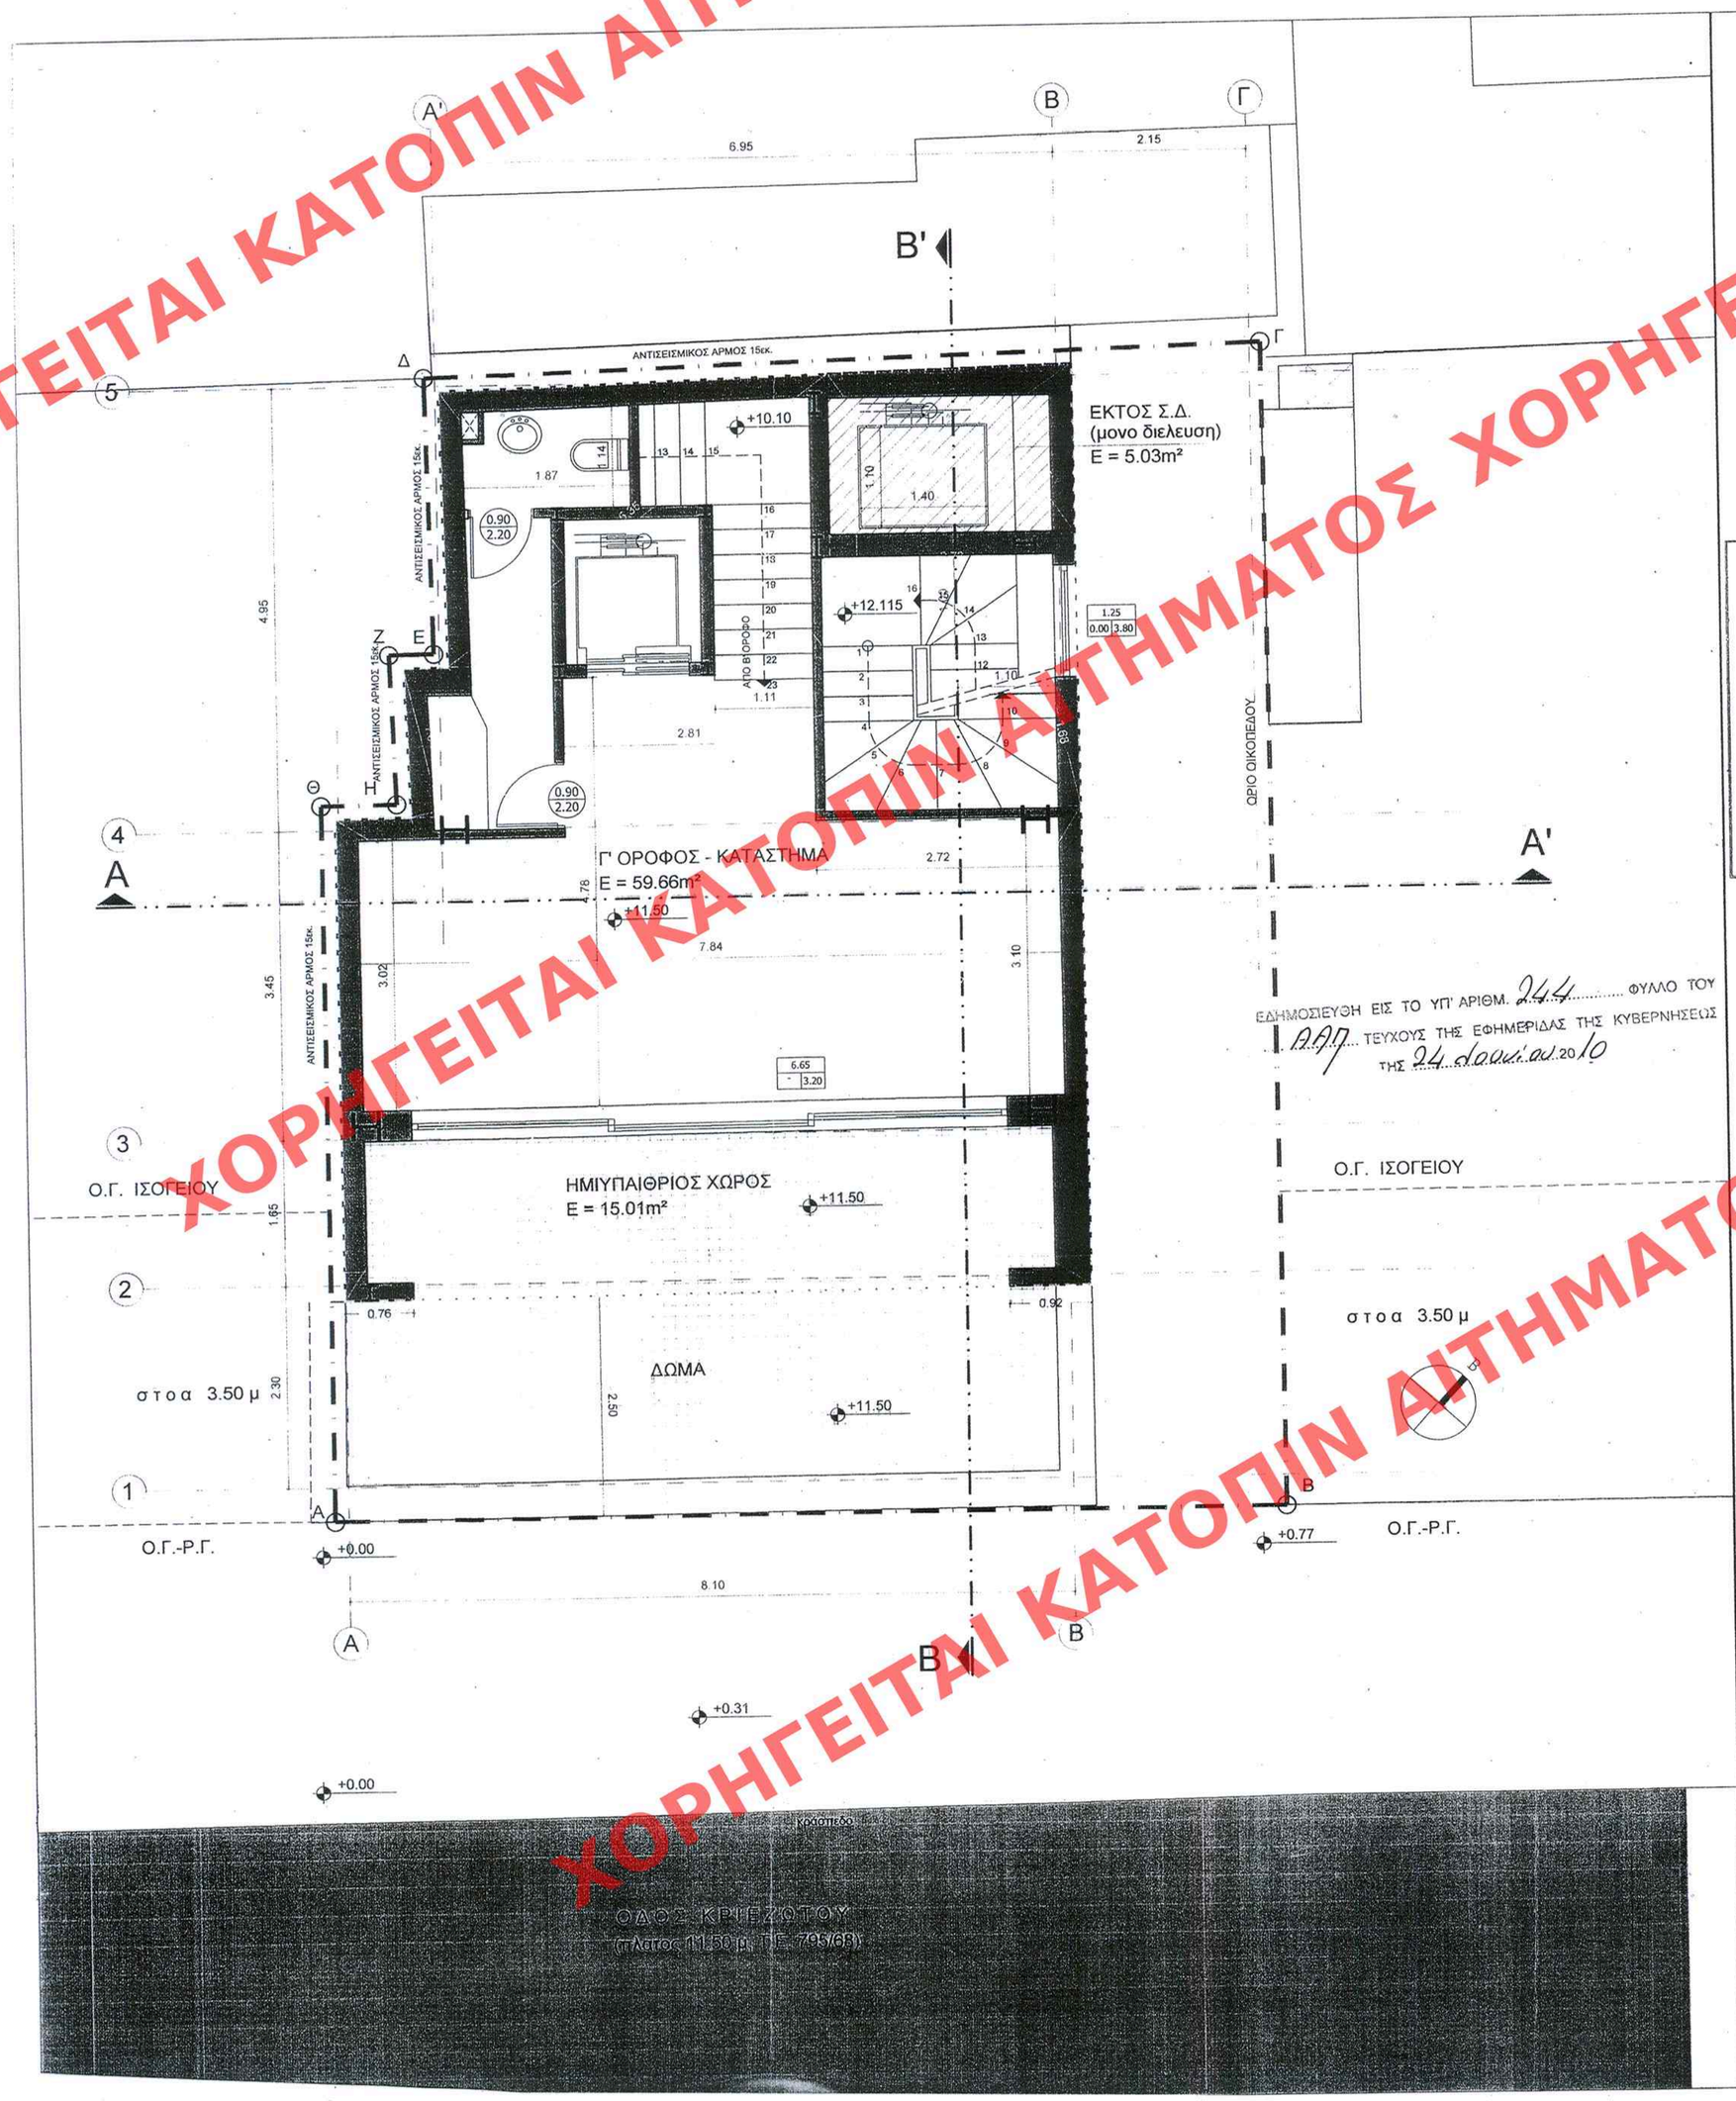

Εκμ Γ' ορόφ.= Κάλυψη προσθ. - Επιφ.εκτος ΣΔ - Ημιυπ.Χώρος 1 =
=79.70 - 5.03 - 15.01 = 59.66 m²

Ημιυπ.Χωρος 1 = 8.34x1.80 = 15.01 m²
Επιφ. εκτος ΣΔ = (0.5x1.48x3.32)+(0.5x3.32x1.55) = 5.03 m²

ΕΛΕΓΧΟΣ ΦΩΤΙΣΜΟΥ-ΑΕΡΙΣΜΟΥ

	Ε ΩΦ.ΧΩΡΟΥ	ΑΠΑΙΤ. ΦΩΤΙΣΜΟΣ-ΑΕΡΙΣΜΟΣ	Ε ΑΝΟΙΓΜΑΤΩΝ
καταστημα	19.47	1.94 - 0.97	21.28 > 1.94

ΥΠΟΜΝΗΜΑ

- ΟΠΛΙΣΜΕΝΟ ΣΚΥΡΟΔΕΜΑ
- ΟΠΤΟΠΛΙΝΘΟΔΟΜΗ
- 1.80 / 0.00 | 2.40 — ΠΛΑΤΟΣ ΑΝΟΙΓΜΑΤΟΣ / ΠΟΔΙΑ ΑΝΟΙΓΜΑΤΟΣ | ΠΡΕΚΙ ΑΝΟΙΓΜΑΤΟΣ
- +0.10 / +0.00 — ΣΤΑΘΜΗ ΤΕΛΙΚΟΥ ΔΑΠΕΔΟΥ / ΣΤΑΘΜΗ ΒΕΤΟΝ
- 1 — ΕΝΔΕΙΞΗ ΤΟΜΗΣ

ΥΠΟΥΡΓΕΙΟ ΠΕΡΙΒΑΛΛΟΝΤΟΣ
ΕΝΕΡΓΕΙΑΣ & ΚΛΙΜΑΤΙΚΗΣ ΑΛΛΑΓΗΣ

ΣΥΝΟΔΕΥΕΙ ΤΗΝ ΥΠ' ΑΡΙΘΜ. Γ.23978/10 ΑΠΟΦΑΣΗ
ΠΕΡΙ: Καθορισμός ειδικών όρων και περιορισμών δόμησης για διατήρηση κτιρίου που βρίσκεται στη θέση οδού Κριεζώτου 11 του εγκεκριμένου ρυμοτομικού σχεδίου του Δ. Αθηναίων (ν. Αττικής).

ΑΘΗΝΑ, 9 Ιανουαρίου 2010
Η Δ/ντρια
Δ. Γιαννοπούλου

Αρ. Φακ. 97/10
Φ.Ε. 15

ΕΔΗΜΟΣΙΕΥΘΗ ΕΙΣ ΤΟ ΥΠ' ΑΡΙΘΜ. 244 ΦΥΛΛΟ ΤΟΥ ΑΑΠ ΤΕΥΧΟΥΣ ΤΗΣ ΕΦΗΜΕΡΙΔΑΣ ΤΗΣ ΚΥΒΕΡΝΗΣΕΩΣ ΤΗς 24 Ιανουαρίου 2010

ΥΠΟΥΡΓΕΙΟ ΠΕΡΙΒΑΛΛΟΝΤΟΣ ΕΝΕΡΓΕΙΑΣ & ΚΛΙΜΑΤΙΚΗΣ ΑΛΛΑΓΗΣ

ΔΙΕΥΘΥΝΣΗ ΠΟΛΕΟΔΟΜΙΚΟΥ ΣΧΕΔΙΑΣΜΟΥ
ΤΜΗΜΑ ΠΑΡΑΔΟΣΙΑΚΩΝ ΟΙΚΙΣΜΩΝ

ΕΙΔΙΚΗ ΡΥΘΜΙΣΗ ΣΤΟ ΔΙΑΤΗΡΗΤΕΟ ΚΤΙΡΙΟ ΕΠΙ ΤΗΣ ΟΔΟΥ ΚΡΙΕΖΩΤΟΥ 11

ΠΕΡΙΟΧΗ : ΚΕΝΤΡΟ - ΑΘΗΝΑ

ΚΑΤΟΨΗ Γ' ΟΡΟΦΟΥ

ΠΡΩΤΟΤΥΠΟ

A05