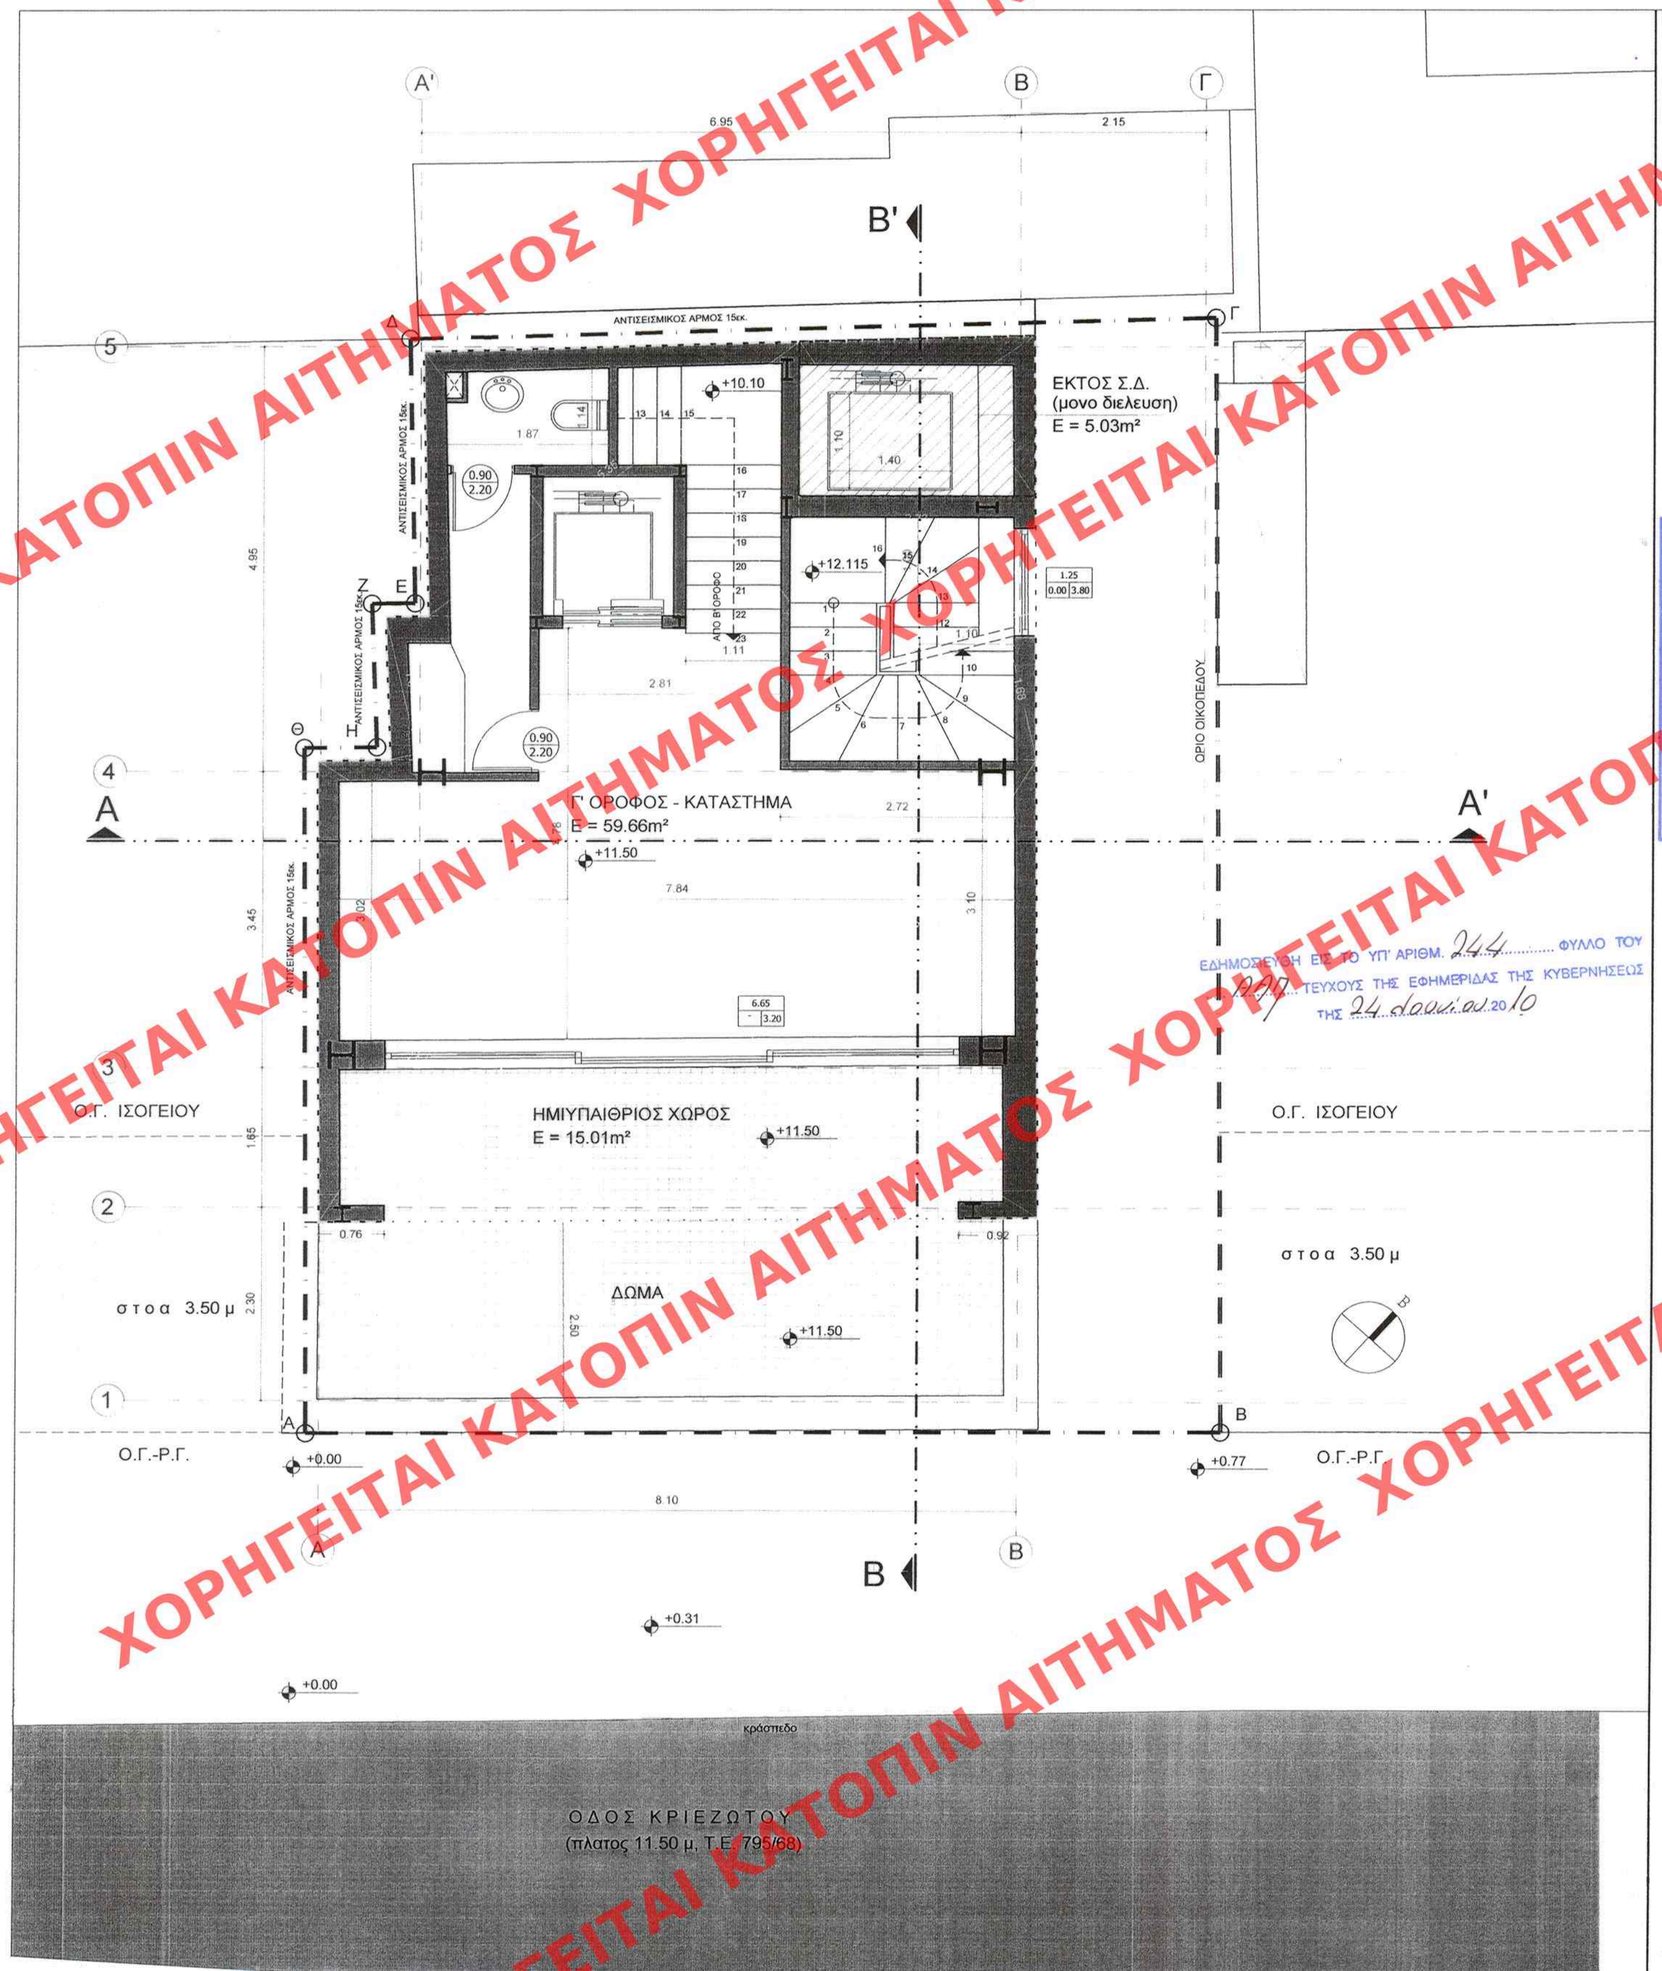

Εκμ Γ' ορεφ.= Κάλυψη προσθ. - Επιφ.εκτος ΣΔ - Ημιυπ.Χωρος 1 =
=79.70 - 5.03 - 15.01 = 59.66 m²

Ημιυπ.Χωρος 1 = 8.34x1.80 = 15.01 m²
Επιφ.εκτος ΣΔ = (0.5x1.48x3.32)+(0.5x3.32x1.55) = 5.03 m²

ΕΛΕΓΧΟΣ ΦΩΤΙΣΜΟΥ-ΑΕΡΙΣΜΟΥ

	Ε ΩΦ.ΧΩΡΟΥ	ΑΠΑΙΤ. ΦΩΤΙΣΜΟΣ-ΑΕΡΙΣΜΟΣ	Ε ΑΝΟΙΓΜΑΤΩΝ
καταστημα	19.47	1.94 - 0.97	21.28 > 1.94

ΥΠΟΜΝΗΜΑ

ΟΠΛΙΣΜΕΝΟ ΣΚΥΡΟΔΕΜΑ

ΟΠΤΟΠΛΙΝΘΟΔΟΜΗ

1.80	
0.00	2.40

ΠΛΑΤΟΣ ΑΝΟΙΓΜΑΤΟΣ	
ΠΟΔΙΑ ΑΝΟΙΓΜΑΤΟΣ	ΠΡΕΚΙ ΑΝΟΙΓΜΑΤΟΣ

+0.10 / +0.00 ΣΤΑΘΜΗ ΤΕΛΙΚΟΥ ΔΑΠΕΔΟΥ / ΣΤΑΘΜΗ ΒΕΤΟΝ

1 ΕΝΔΕΙΞΗ ΤΟΜΗΣ

ΥΠΟΥΡΓΕΙΟ ΠΕΡΙΒΑΛΛΟΝΤΟΣ
ΕΝΕΡΓΕΙΑΣ & ΚΛΙΜΑΤΙΚΗΣ ΑΛΛΑΓΗΣ
ΣΥΝΟΔΕΥΕΙ ΤΗΝ ΥΠ' ΑΡΙΘΜ. 1143/79/10 ΑΠΟΦΑΣΗ
ΠΕΡΙ καθορισμού ειδικών όρων και περιορισμών δόμησης για διατηρητέο κτίριο οδού Κριεζώτου 11 στη θέση οδού Κριεζώτου 11 του εγκεκριμένου ρυμοτομικού σχεδίου του Δ. Αθηναίων (Δ. Πετράλονα).
ΑΘΗΝΑ, 9 Ιανουαρίου 2010
Ο Δ/ντής
Δ. Γιαννακόπουλος

Αρ. Φακ. 97/10
62.15

ΕΔΗΜΟΣΙΕΥΘΗ ΕΙΣ ΤΟ ΥΠ' ΑΡΙΘΜ. 244 ΦΥΛΛΟ ΤΟΥ 2017 ΤΕΥΧΟΥΣ ΤΗΣ ΕΦΗΜΕΡΙΔΑΣ ΤΗΣ ΚΥΒΕΡΝΗΣΕΩΣ ΤΗΣ 24 Ιανουαρίου 2010

ΥΠΟΥΡΓΕΙΟ ΠΕΡΙΒΑΛΛΟΝΤΟΣ
ΕΝΕΡΓΕΙΑΣ & ΚΛΙΜΑΤΙΚΗΣ ΑΛΛΑΓΗΣ

ΔΙΕΥΘΥΝΣΗ ΠΟΛΕΟΔΟΜΙΚΟΥ ΣΧΕΔΙΑΣΜΟΥ
ΤΜΗΜΑ ΠΑΡΑΔΟΣΙΑΚΩΝ ΟΙΚΙΣΜΩΝ

ΕΙΔΙΚΗ ΡΥΘΜΙΣΗ ΣΤΟ ΔΙΑΤΗΡΗΤΕΟ ΚΤΙΡΙΟ
ΕΠΙ ΤΗΣ ΟΔΟΥ ΚΡΙΕΖΩΤΟΥ 11

ΠΕΡΙΟΧΗ : ΚΕΝΤΡΟ - ΑΘΗΝΑ

ΚΑΤΟΨΗ Γ' ΟΡΟΦΟΥ

A05

ΧΟΡΗΓΕΙΤΑΙ ΚΑΤΟΠΙΝ ΑΙΤΗΜΑΤΟΣ