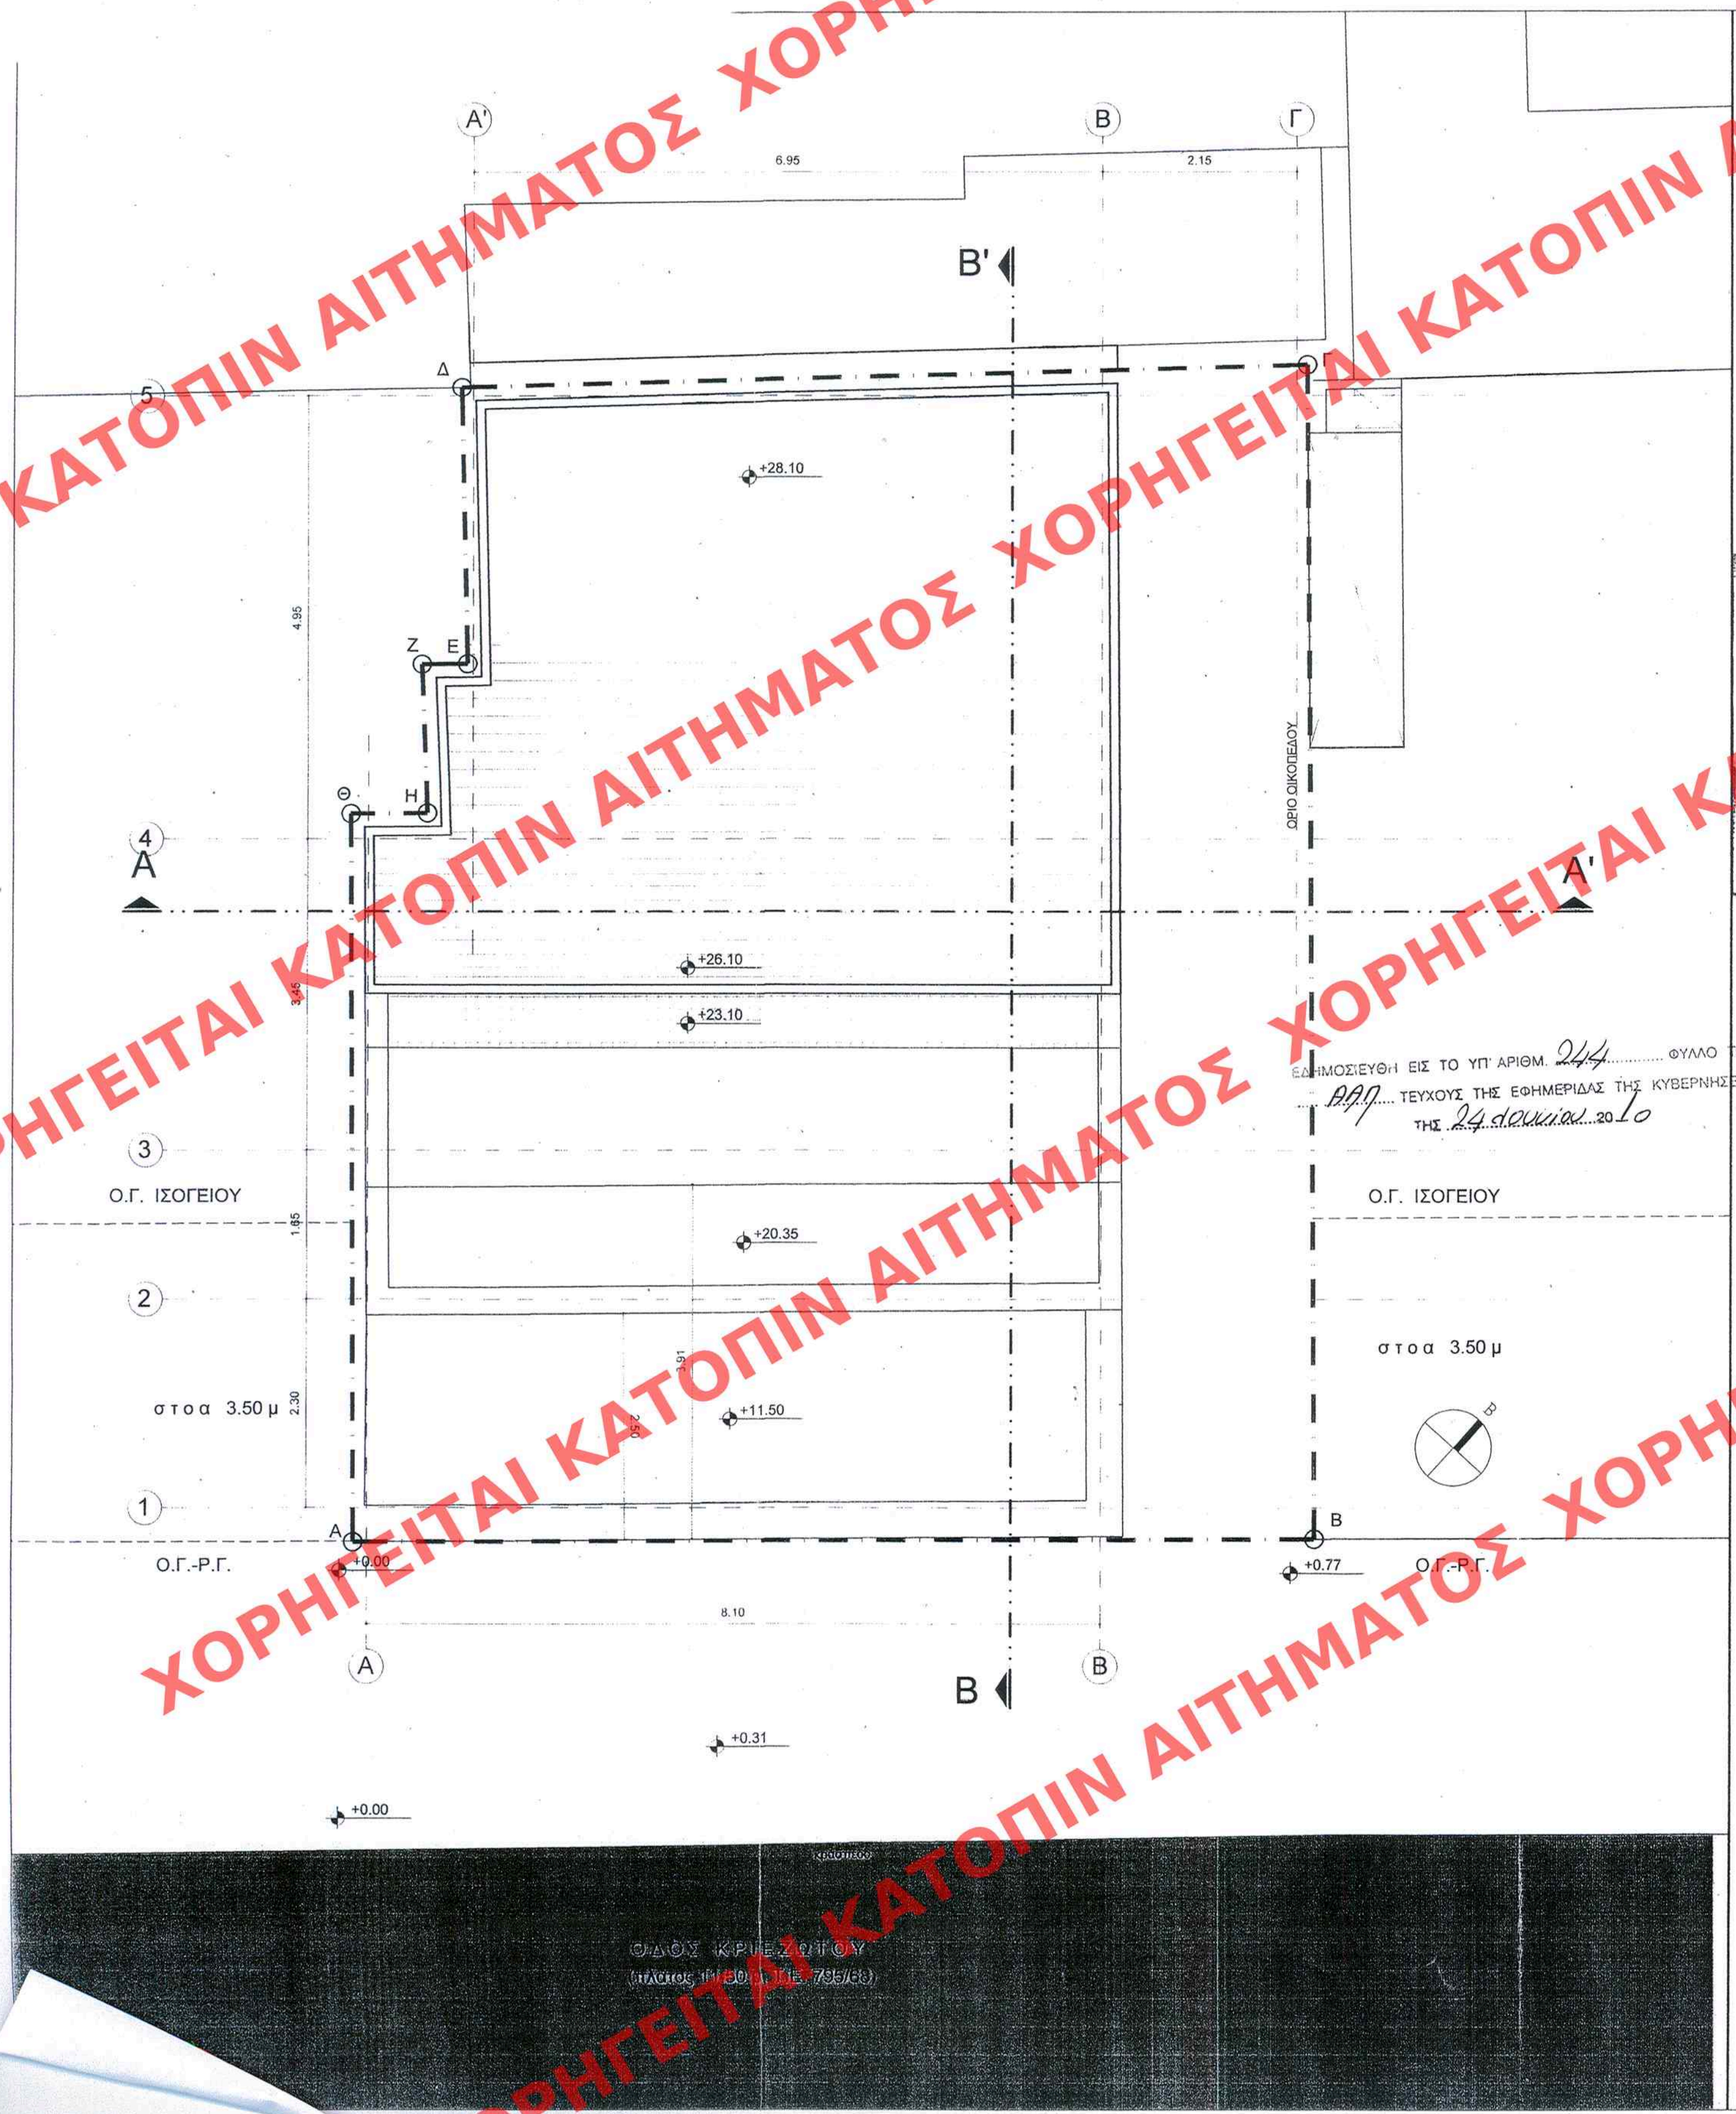

ΥΠΟΜΝΗΜΑ

	ΟΠΛΙΣΜΕΝΟ ΣΚΥΡΟΔΕΜΑ
	ΟΠΤΟΠΛΙΝΘΟΔΟΜΗ
1.80 / 0.00 2.40	ΠΛΑΤΟΣ ΑΝΟΙΓΜΑΤΟΣ / ΠΟΔΙΑ ΑΝΟΙΓΜΑΤΟΣ ΠΡΕΚΙ ΑΝΟΙΓΜΑΤΟΣ
+0.10 / +0.00	ΣΤΑΘΜΗ ΤΕΛΙΚΟΥ ΔΑΠΕΔΟΥ / ΣΤΑΘΜΗ ΒΕΤΟΝ
1	ΕΝΔΕΙΞΗ ΤΟΜΗΣ

ΥΠΟΥΡΓΕΙΟ ΠΕΡΙΒΑΛΛΟΝΤΟΣ
ΕΝΕΡΓΕΙΑΣ & ΚΛΙΜΑΤΙΚΗΣ ΑΛΛΑΓΗΣ

ΣΥΝΟΔΕΥΕΙ ΤΗΝ ΥΠ' ΑΡΙΘΜ. Γ.23978/10 ΑΠΟΦΑΣΗ
ΠΕΡΙ "Καθορισμός οικισμών, ορων & περιοχών δόμησης, για διαμόρφωση κτίριο ... που βρίσκεται στη συν. οδού Κριεζώτου" του Ε.Υ.Ε.Κ.Ρ. Ρυμοτομή οδεύου του δήμου Αθηναίων (κ. Α.Τ.Τ.ικής)

ΑΘΗΝΑ, 9 Ιουνίου 2010
Ο ΔΗΜΑΡΧΟΣ
Ι. ΓΙΑΝΝΑΚΟΠΟΥΛΟΣ

ΦΑΚ 87/10
6x 15

ΕΔΗΜΟΣΙΕΥΘΗ ΕΙΣ ΤΟ ΥΠ' ΑΡΙΘΜ. 244 ΦΥΛΛΟ ΤΟΥ ΤΕΥΧΟΥΣ ΤΗΣ ΕΦΗΜΕΡΙΔΑΣ ΤΗΣ ΚΥΒΕΡΝΗΣΕΩΣ ΑΑΠ ΤΗΣ 24 Ιουνίου 2010

ΥΠΟΥΡΓΕΙΟ ΠΕΡΙΒΑΛΛΟΝΤΟΣ ΕΝΕΡΓΕΙΑΣ & ΚΛΙΜΑΤΙΚΗΣ ΑΛΛΑΓΗΣ

ΔΙΕΥΘΥΝΣΗ ΠΟΛΕΟΔΟΜΙΚΟΥ ΣΧΕΔΙΑΣΜΟΥ
ΤΜΗΜΑ ΠΑΡΑΔΟΣΙΑΚΩΝ ΟΙΚΙΣΜΩΝ

ΕΙΔΙΚΗ ΡΥΘΜΙΣΗ ΣΤΟ ΔΙΑΤΗΡΗΤΕΟ ΚΤΙΡΙΟ ΕΠΙ ΤΗΣ ΟΔΟΥ ΚΡΙΕΖΩΤΟΥ 11

ΠΕΡΙΟΧΗ : ΚΕΝΤΡΟ - ΑΘΗΝΑ

ΚΑΤΟΨΗ ΔΩΜΑΤΩΝ

ΠΡΩΤΟΤΥΠΟ

A10

ΧΟΡΗΓΕΙΤΑΙ ΚΑΤΟΠΙΝ ΑΙΤΗΜΑΤΟΣ