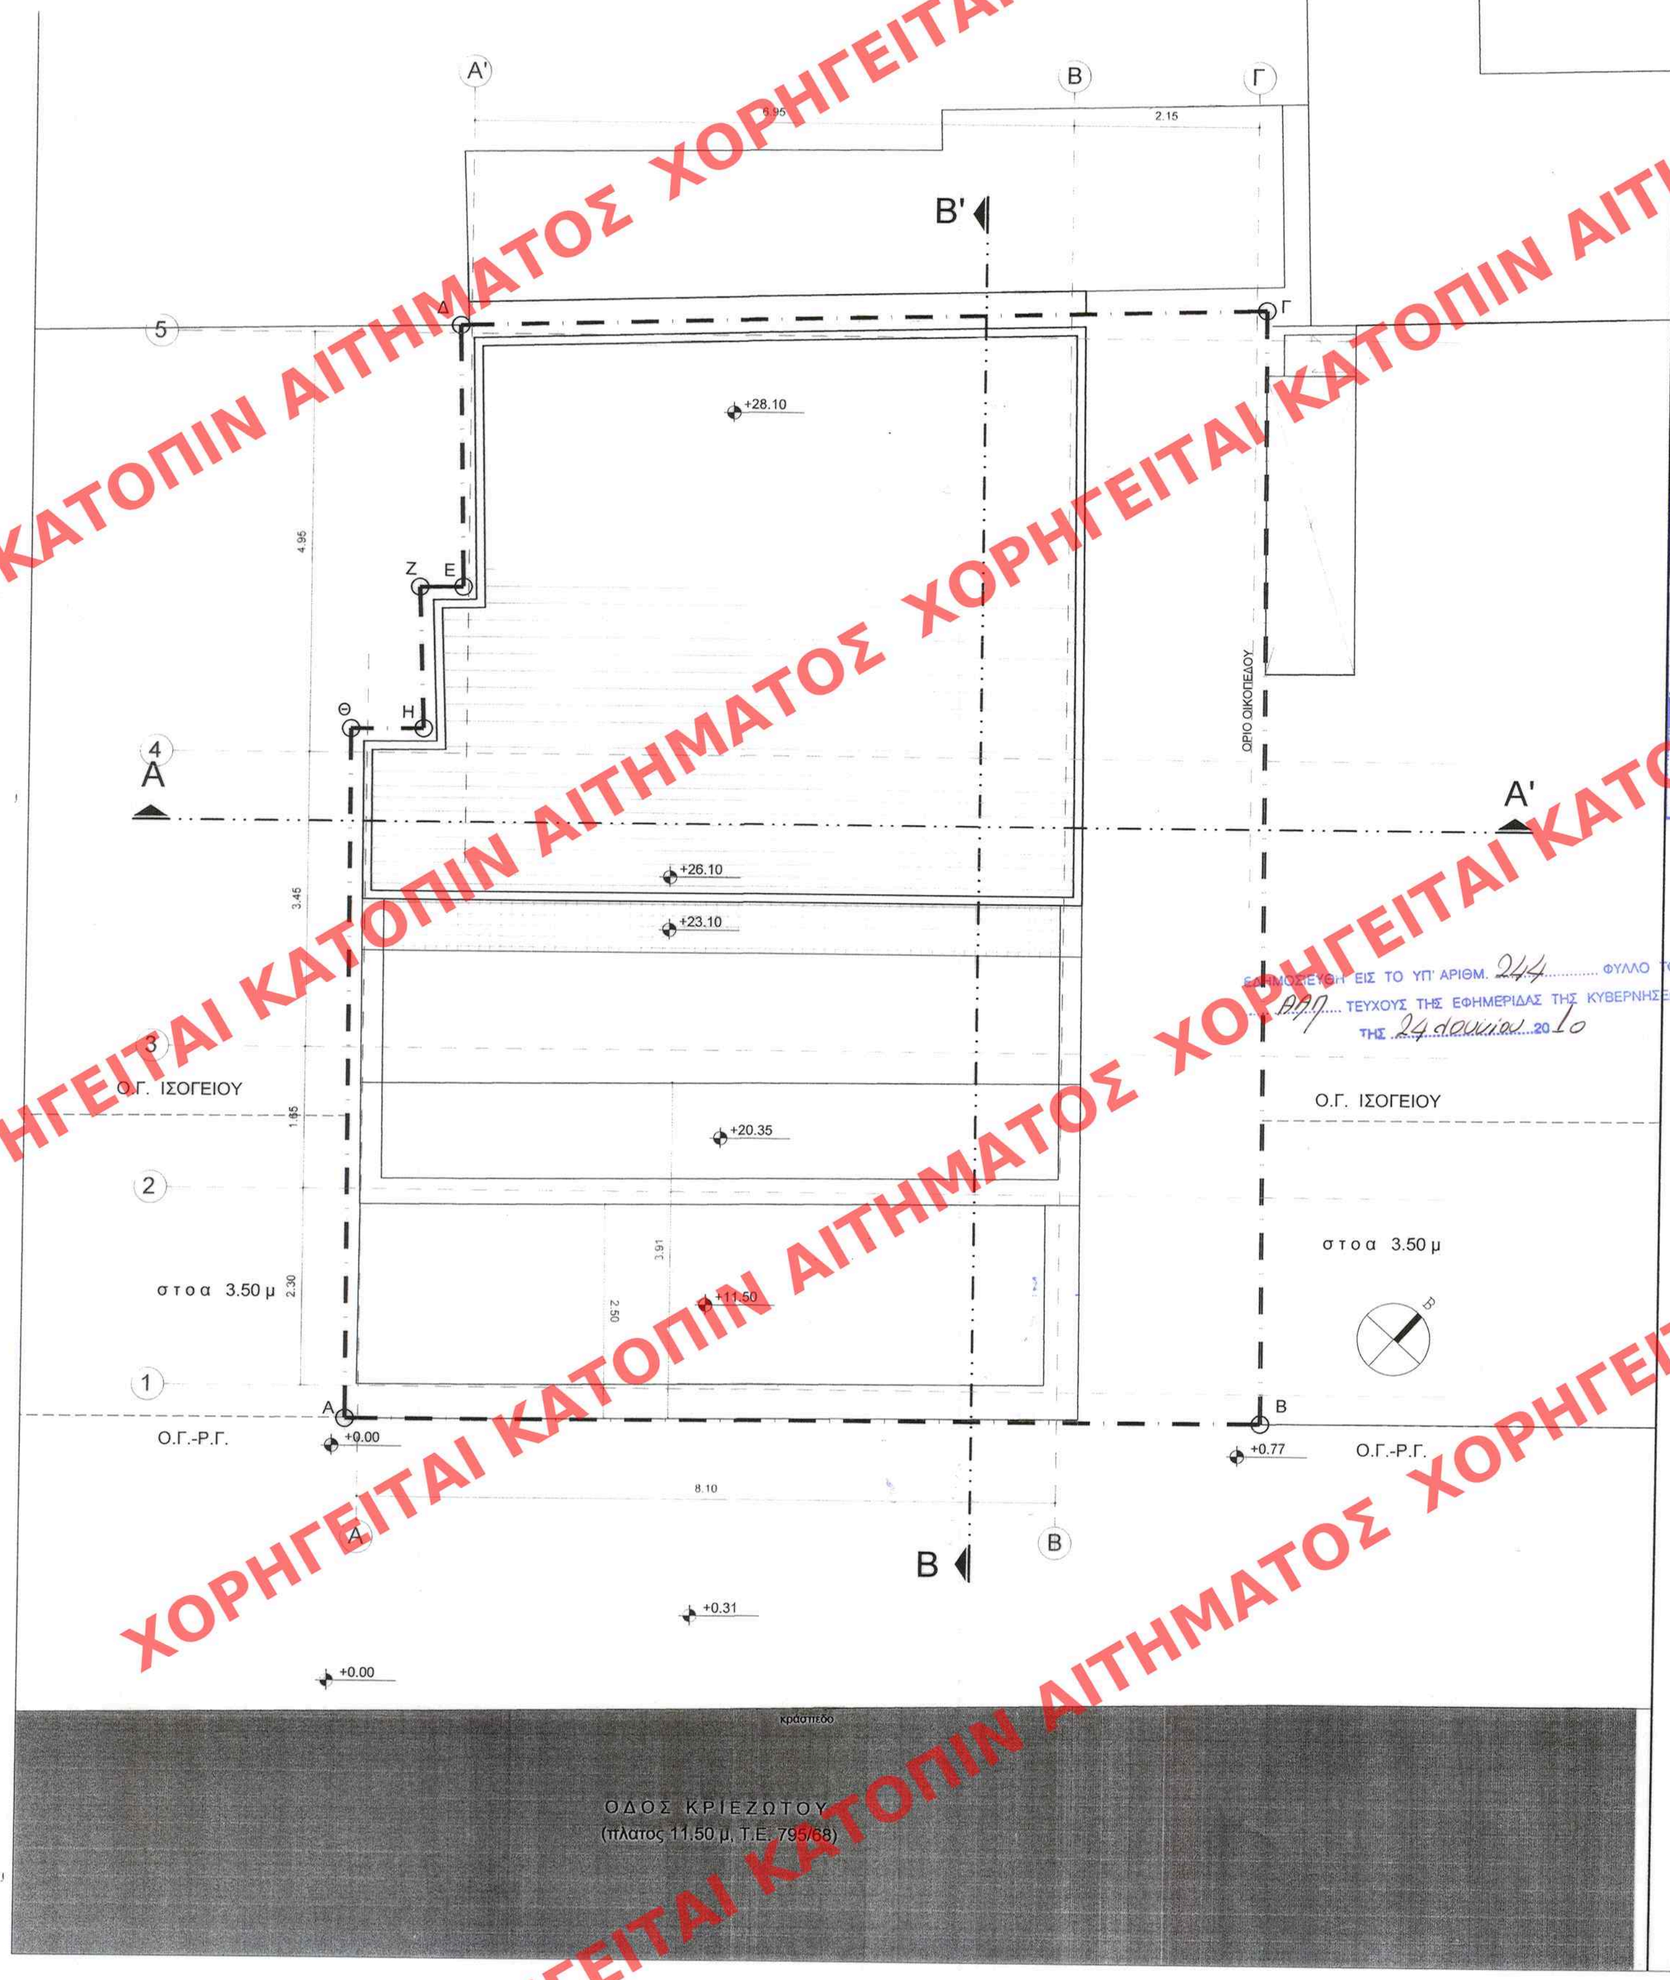

ΥΠΟΜΝΗΜΑ

	ΟΠΛΙΣΜΕΝΟ ΣΚΥΡΟΔΕΜΑ
	ΟΠΤΟΠΛΙΝΘΟΔΟΜΗ
1.80 / 0.00 / 2.40	ΠΛΑΤΟΣ ΑΝΟΙΓΜΑΤΟΣ / ΠΟΔΙΑ ΑΝΟΙΓΜΑΤΟΣ / ΠΡΕΚΙ ΑΝΟΙΓΜΑΤΟΣ
+0.10 / +0.00	ΣΤΑΘΜΗ ΤΕΛΙΚΟΥ ΔΑΠΕΔΟΥ / ΣΤΑΘΜΗ ΒΕΤΟΝ
1	ΕΝΔΕΙΞΗ ΤΟΜΗΣ

ΥΠΟΥΡΓΕΙΟ ΠΕΡΙΒΑΛΛΟΝΤΟΣ
ΕΝΕΡΓΕΙΑΣ & ΚΛΙΜΑΤΙΚΗΣ ΑΛΛΑΓΗΣ
ΣΥΝΟΔΕΥΕΙ ΤΗΝ ΥΠ' ΑΡΙΘΜ. Γ.23998/10 ΑΠΟΦΑΣΗ
ΠΕΡΙ "Καθορισμός Διοικ. Ορων & Περιοριζομ. δομικης δια διατηρητεο κτιριο που βριισκεται επι της οδου Κριεζωτου 11 του Εγκεκρ. Ρυθμιζομ. σχεδιου του Δ.Δ. Αθηναιων (κ. Α.Τ.Τ.)"
ΑΘΗΝΑ, 9 Ιουνιου 2010
Δ/ντης
Ι. ΓΙΑΝΝΑΚΟΠΟΥΛΟΣ

ΦΑΚ 87/10
εκ 15

ΕΝΗΜΕΡΩΘΗ ΕΙΣ ΤΟ ΥΠ' ΑΡΙΘΜ. 244 ΦΥΛΛΟ ΤΟΥ ΑΔΠ ΤΕΥΧΟΥΣ ΤΗΣ ΕΦΗΜΕΡΙΔΑΣ ΤΗΣ ΚΥΒΕΡΝΗΣΕΩΣ ΤΗΣ 24 Ιουνιου 2010

ΥΠΟΥΡΓΕΙΟ ΠΕΡΙΒΑΛΛΟΝΤΟΣ
ΕΝΕΡΓΕΙΑΣ & ΚΛΙΜΑΤΙΚΗΣ ΑΛΛΑΓΗΣ

ΔΙΕΥΘΥΝΣΗ ΠΟΛΕΟΔΟΜΙΚΟΥ ΣΧΕΔΙΑΣΜΟΥ
ΤΜΗΜΑ ΠΑΡΑΔΟΣΙΑΚΩΝ ΟΙΚΙΣΜΩΝ

ΕΙΔΙΚΗ ΡΥΘΜΙΣΗ ΣΤΟ ΔΙΑΤΗΡΗΤΕΟ ΚΤΙΡΙΟ
ΕΠΙ ΤΗΣ ΟΔΟΥ ΚΡΙΕΖΩΤΟΥ 11

ΠΕΡΙΟΧΗ : ΚΕΝΤΡΟ - ΑΘΗΝΑ

ΚΑΤΟΨΗ ΔΩΜΑΤΩΝ

A10

ΧΟΡΗΓΕΙΤΑΙ ΚΑΤΟΠΙΝ ΑΙΤΗΜΑΤΟΣ