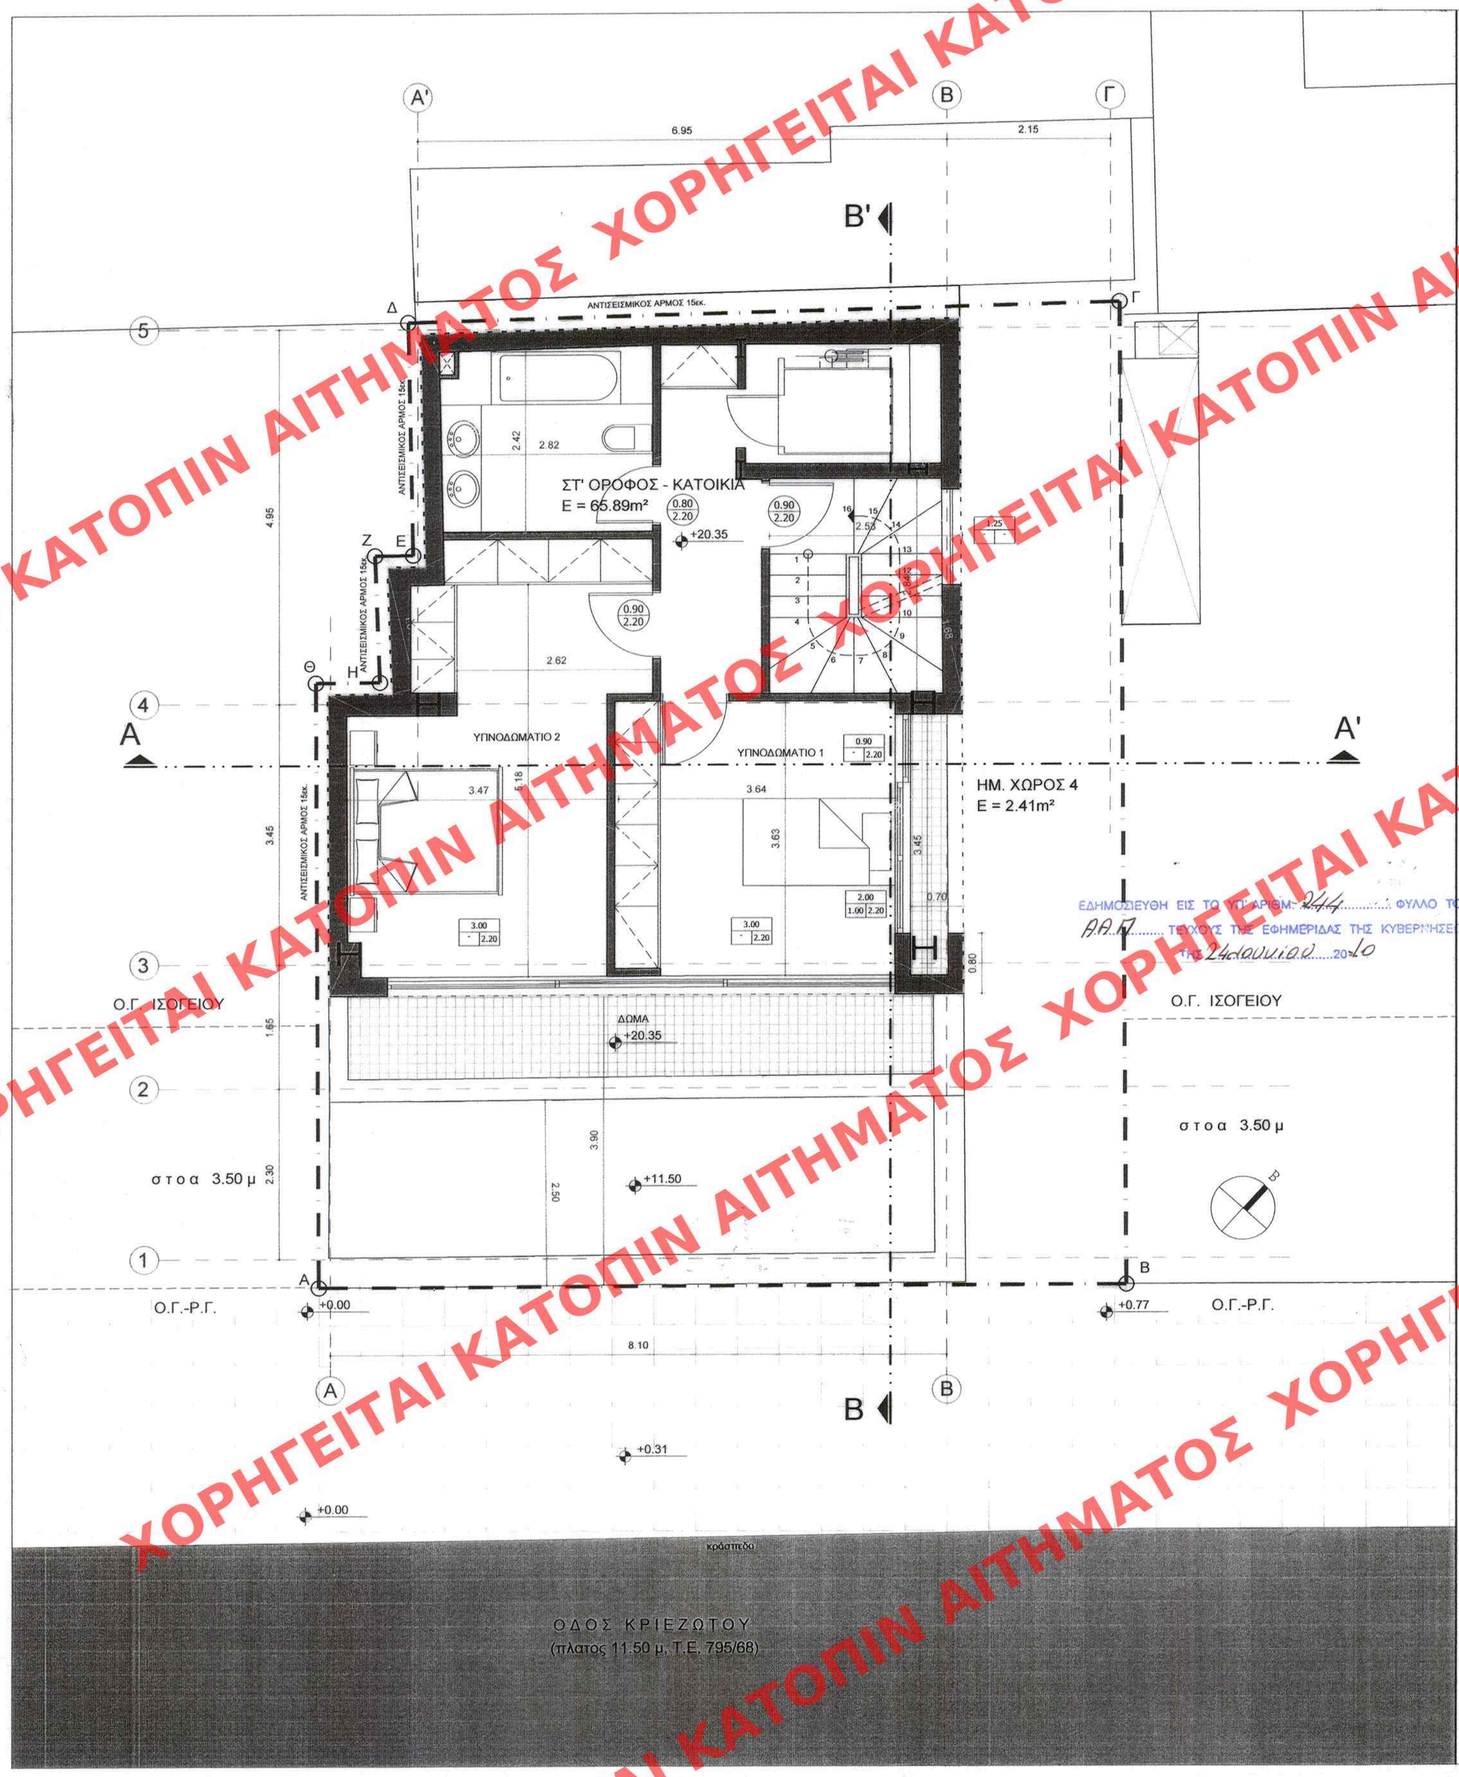

Εκμ ΣΤ' ορoφ.= Κάλυψη ΣΤ'ορ - Ημιυπ.Χωρος 4 = (0.5x3.60x9.26)+(0.5x9.26x3.59)+
+(0.5x1.64x7.67)+(0.5x7.67x1.68)+(0.5x2.82x7.75)+(0.5x7.75x2.93)-Ημ.χ4 =
= 68.30 - 2.41 = 65.89 m²

Ημιυπ.Χωρος 4 = 0.70x3.45 = 2.41 m²

ΕΛΕΓΧΟΣ ΦΩΤΙΣΜΟΥ-ΑΕΡΙΣΜΟΥ

	Ε ΩΦ.ΧΩΡΟΥ	ΑΠΑΙΤ. ΦΩΤΙΣΜΟΣ-ΑΕΡΙΣΜΟΣ	Ε ΑΝΟΙΓΜΑΤΩΝ
υπνοδωμ.1	10.20	1.02 - 0.51	10.86 > 1.02
υπνοδωμ.2	15.46	1.54 - 0.77	6.60 > 1.54

ΥΠΟΜΝΗΜΑ

ΟΠΛΙΣΜΕΝΟ ΣΚΥΡΟΔΕΜΑ

ΟΠΤΟΠΛΙΝΘΟΔΟΜΗ

1.80	
0.00	2.40

ΠΛΑΤΟΣ ΑΝΟΙΓΜΑΤΟΣ
ΠΟΔΙΑ ΑΝΟΙΓΜΑΤΟΣ | ΠΡΕΚΙ ΑΝΟΙΓΜΑΤΟΣ

+0.10 / +0.00 ΣΤΑΘΜΗ ΤΕΛΙΚΟΥ ΔΑΠΕΔΟΥ
ΣΤΑΘΜΗ ΒΕΤΟΝ

1 ΕΝΔΕΙΞΗ ΤΟΜΗΣ

ΥΠΟΥΡΓΕΙΟ ΠΕΡΙΒΑΛΛΟΝΤΟΣ
ΕΝΕΡΓΕΙΑΣ & ΚΛΙΜΑΤΙΚΗΣ ΑΛΛΑΓΗΣ
ΣΥΝΟΔΕΥΕΙ ΤΗΝ ΥΠ' ΑΡΙΘΜ. Γ 23978/10 ΥΠΟΦΑΣΗ
ΠΕΡΙ "Καθορισμός ειδικών ρυθμίσεων πολεοδομικών δομήσεως στο διατηρητέο κτίριο που βρίσκεται επί των οδών Κριεζώτου 11 του Δήμου Αθηναίων (κ. Αγγελικής)"
ΑΘΗΝΑ, 9 Ιουνίου 2010
Ο Υπουργός
Σ. ΓΙΑΝΝΑΚΟΠΟΥΛΟΣ

ΦΑΚ 87/10
6χ. 15

ΕΔΗΜΟΣΙΕΥΘΗ ΕΙΣ ΤΟ ΥΠ' ΑΡΙΘΜ. 244 ΦΥΛΛΟ ΤΟΥ ΑΑΠ ΤΕΥΧΟΥΣ ΤΗΣ ΕΦΗΜΕΡΙΔΑΣ ΤΗΣ ΚΥΒΕΡΝΗΣΕΩΣ ΤΗς 24 Ιουνίου 2010

ΥΠΟΥΡΓΕΙΟ ΠΕΡΙΒΑΛΛΟΝΤΟΣ
ΕΝΕΡΓΕΙΑΣ & ΚΛΙΜΑΤΙΚΗΣ ΑΛΛΑΓΗΣ

ΔΙΕΥΘΥΝΣΗ ΠΟΛΕΟΔΟΜΙΚΟΥ ΣΧΕΔΙΑΣΜΟΥ
ΤΜΗΜΑ ΠΑΡΑΔΟΣΙΑΚΩΝ ΟΙΚΙΣΜΩΝ

ΕΙΔΙΚΗ ΡΥΘΜΙΣΗ ΣΤΟ ΔΙΑΤΗΡΗΤΕΟ ΚΤΙΡΙΟ
ΕΠΙ ΤΗΣ ΟΔΟΥ ΚΡΙΕΖΩΤΟΥ 11

ΠΕΡΙΟΧΗ : ΚΕΝΤΡΟ - ΑΘΗΝΑ

ΚΑΤΟΨΗ ΣΤ' ΟΡΟΦΟΥ

A08

ΧΟΡΗΓΕΙΤΑΙ ΚΑΤΟΠΙΝ ΑΙΤΗΜΑΤΟΣ