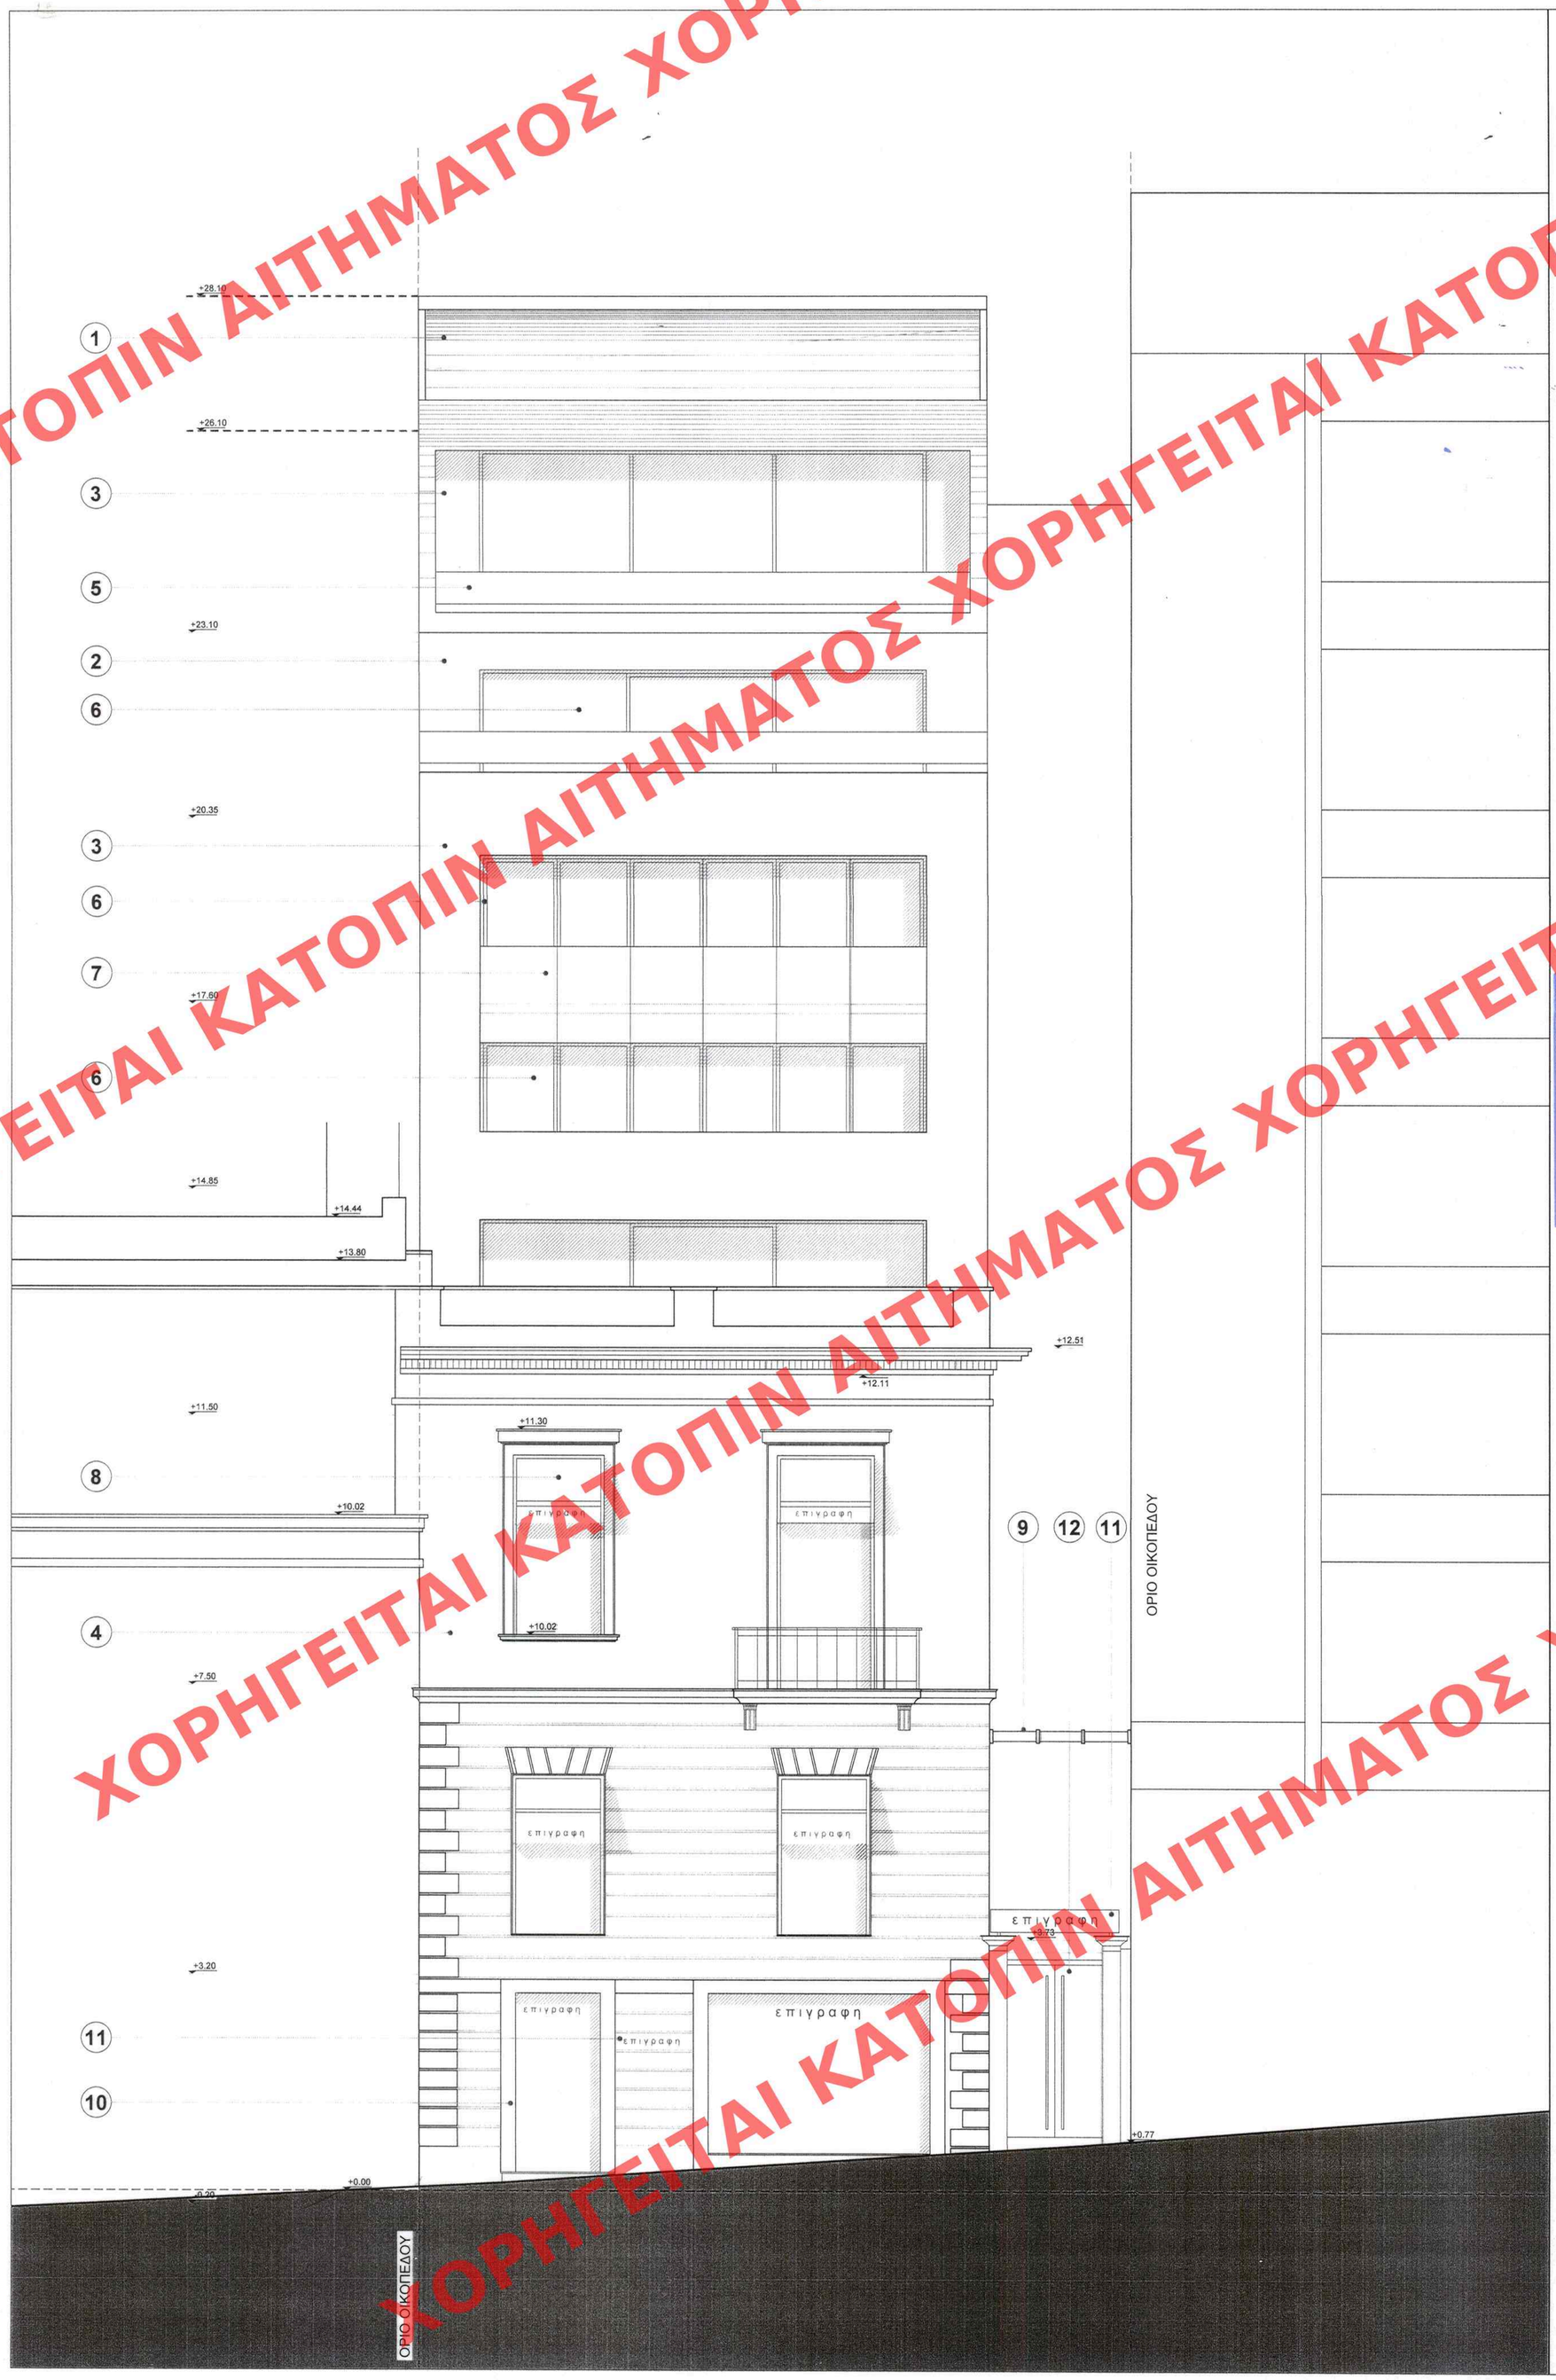

ΥΠΟΜΝΗΜΑ ΥΛΙΚΩΝ ΟΨΕΩΝ

1. ΣΤΕΓΗ ΜΕ ΕΠΙΚΑΛΥΨΗ ΑΠΟ ΜΕΤΑΛΛΙΚΑ ΠΑΝΕΛ ΑΛΟΥΜΙΝΙΟΥ ΧΡΩΜΑΤΟΣ ΓΚΡΙ ΣΚΟΥΡΟ TWILIGHT SW1264
2. ΕΠΙΧΡΙΣΜΑ ΤΡΙΠΤΟ ΧΡΩΜΑΤΟΣ ΓΑΛΑΖΙΟ ΣΚΟΥΡΟ COMPELING BLUE SW 1211
3. ΕΠΙΧΡΙΣΜΑ ΤΡΙΠΤΟ ΧΡΩΜΑΤΟΣ ΓΚΡΙ SILVERADO SW 1005
4. ΕΠΙΧΡΙΣΜΑ ΤΡΙΠΤΟ ΧΡΩΜΑΤΟΣ ΓΑΛΑΖΙΟ ΑΝΟΙΧΤΟ BALEET SLIPPER SW 1521
5. ΚΙΓΚΛΙΔΩΜΑ ΑΠΟ ΥΑΛΙ TRIPLEX ΜΕ INOX ΣΤΗΡΙΞΕΙΣ
6. ΚΟΥΦΩΜΑ ΑΛΟΥΜΙΝΙΟΥ ΧΡΩΜΑΤΟΣ ΓΚΡΙ
7. ΥΑΛΟΠΕΤΑΣΜΑ
8. ΤΕΝΤΕΣ
9. ΞΥΛΙΝΗ ΠΕΡΓΚΟΛΑ
10. ΥΦΙΣΤΑΜΕΝΗ ΕΠΕΝΔΥΣΗ ΜΑΡΜΑΡΟΥ
11. ΕΠΙΓΡΑΦΕΣ
12. ΥΦΙΣΤΑΜΕΝΗ ΕΞΩΘΥΡΑ INOX

ΥΠΟΥΡΓΕΙΟ ΠΕΡΙΒΑΛΛΟΝΤΟΣ
ΕΝΕΡΓΕΙΑΣ & ΚΛΙΜΑΤΙΚΗΣ ΑΛΛΑΓΗΣ
ΣΥΝΟΔΕΥΕΙ ΤΗΝ ΥΠ' ΑΡΙΘΜ. Γ 23478/10 ΑΠΟΦΑΣΗ
ΠΕΡΙ "Καθορισμός ειδικών θεμάτων και περιοχών δομήσεως εντός διατηρητέου κτιρίου που βρίσκεται επί της οδού Κριεζώτου 11 του εγκεκριμένου ρυμοτομικού σχεδίου του δήμου Αθηναίων (ν. Αττικής)"
ΑΘΗΝΑ, 9 Ιουνίου 2010
Ι. ΓΙΑΝΝΑΚΟΠΟΥΛΟΣ

ΦΑΚ: 87/10
Σχ: 15

ΕΔΗΜΟΣΙΕΥΘΗ ΕΙΣ ΤΟ ΥΠ' ΑΡΙΘΜ. 244 ΦΥΛΛΟ ΤΟΥ ΑΑΠ ΤΕΥΧΟΥΣ ΤΗΣ ΕΦΗΜΕΡΙΔΑΣ ΤΗΣ ΚΥΒΕΡΝΗΣΕΩΣ ΤΗΣ 24 Ιουνίου 2010

ΥΠΟΥΡΓΕΙΟ ΠΕΡΙΒΑΛΛΟΝΤΟΣ
ΕΝΕΡΓΕΙΑΣ & ΚΛΙΜΑΤΙΚΗΣ ΑΛΛΑΓΗΣ

ΔΙΕΥΘΥΝΣΗ ΠΟΛΕΟΔΟΜΙΚΟΥ ΣΧΕΔΙΑΣΜΟΥ
ΤΜΗΜΑ ΠΑΡΑΔΟΣΙΑΚΩΝ ΟΙΚΙΣΜΩΝ

ΕΙΔΙΚΗ ΡΥΘΜΙΣΗ ΣΤΟ ΔΙΑΤΗΡΗΤΕΟ ΚΤΙΡΙΟ ΕΠΙ ΤΗΣ ΟΔΟΥ ΚΡΙΕΖΩΤΟΥ 11

ΠΕΡΙΟΧΗ : ΚΕΝΤΡΟ - ΑΘΗΝΑ

ΟΨΗ ΑΠΟ ΟΔΟ ΚΡΙΕΖΩΤΟΥ

A13

ΧΟΡΗΓΕΙΤΑΙ ΚΑΤΟΠΙΝ ΑΙΤΗΜΑΤΟΣ