

ΥΠΟΥΡΓΕΙΟ ΠΕΡΙΒΑΛΛΟΝΤΟΣ
ΕΝΕΡΓΕΙΑΣ & ΚΛΙΜΑΤΙΚΗΣ ΑΛΛΑΓΗΣ

ΔΙΕΥΘΥΝΣΗ ΠΟΛΥΤΕΧΝΙΚΟΥ ΣΧΕΔΙΑΣΜΟΥ ΤΜΗΜΑ
ΠΑΡΑΔΟΣΙΑΚΩΝ ΟΙΚΙΣΜΩΝ

ΘΕΣΗ: ΝΕΟ ΦΑΛΗΡΟ – ΕΙΡΗΝΗΣ 31

ΘΕΜΑ: ΚΑΤΟΨΗ ΛΩΜΑΤΟΣ

ΕΡΓΟ: «Καθορισμός ειδικών όρων και περιορισμών δόμησης στο
διατηρητέο κτίριο που βρίσκεται εντός του εγκεκριμένου
ρυθμοτικού σχεδίου Πειραιώς».

ΥΠΟΥΡΓΕΙΟ ΠΕΡΙΒΑΛΛΟΝΤΟΣ
ΕΝΕΡΓΕΙΑΣ & ΚΛΙΜΑΤΙΚΗΣ ΑΛΛΑΓΗΣ

ΕΥΝΟΛΕΓΕΙ ΤΗΝ ΥΠ' ΑΡΙΘΜ. Γ. 28109/10 ΑΠΟΦΑΣΗ
ΠΕΡΙ ΚΑΘΟΡΙΣΜΟΥ ΕΙΔΙΚΩΝ ΟΡΩΝ & ΠΕΡΙΟΡΙΣΜΩΝ
ΔΟΜΗΣΗΣ ΕΝΩΣΤΙΑΣ ΚΤΙΡΙΟΥ ΠΟΥ ΒΡΙΣΚΕΤΑΙ
ΕΝ ΤΩ ΟΔΩ ΕΙΡΗΝΗΣ Αρ. 31 ΕΝ ΠΕΡΙΟΧΗ
«ΝΕΟ ΦΑΛΗΡΟ» ΤΟΥ ΕΓΚΕΚΡ. ΡΥΘΜ.
ΣΧΕΔΙΟΥ ΤΟΥ ΔΗΜΟΥ ΠΕΙΡΑΙΑ
(Υ. Α.Τ.Τ.Ε.Α.Σ.)
ΑΘΗΝΑ 30 Ιουνίου 2010.


Ι. Γιαννακόπουλος

ΣΧ 7
ΦΑΚ 94/10

ΕΔΗΜΟΣΙΕΥΘΗ ΕΙΣ ΤΟ ΥΠ' ΑΡΙΘΜ. 277 ΦΥΛΛΟ ΤΟΥ
ΑΔΑΠ ΤΕΥΧΟΥΣ ΤΗΣ ΕΦΗΜΕΡΙΔΑΣ ΤΗΣ ΚΥΒΕΡΝΗΣΕΩΣ
ΤΗΣ 15/06/2010 8010

ΠΡΩΤΟΤΥΠΟ

ΚΛ: 1/50

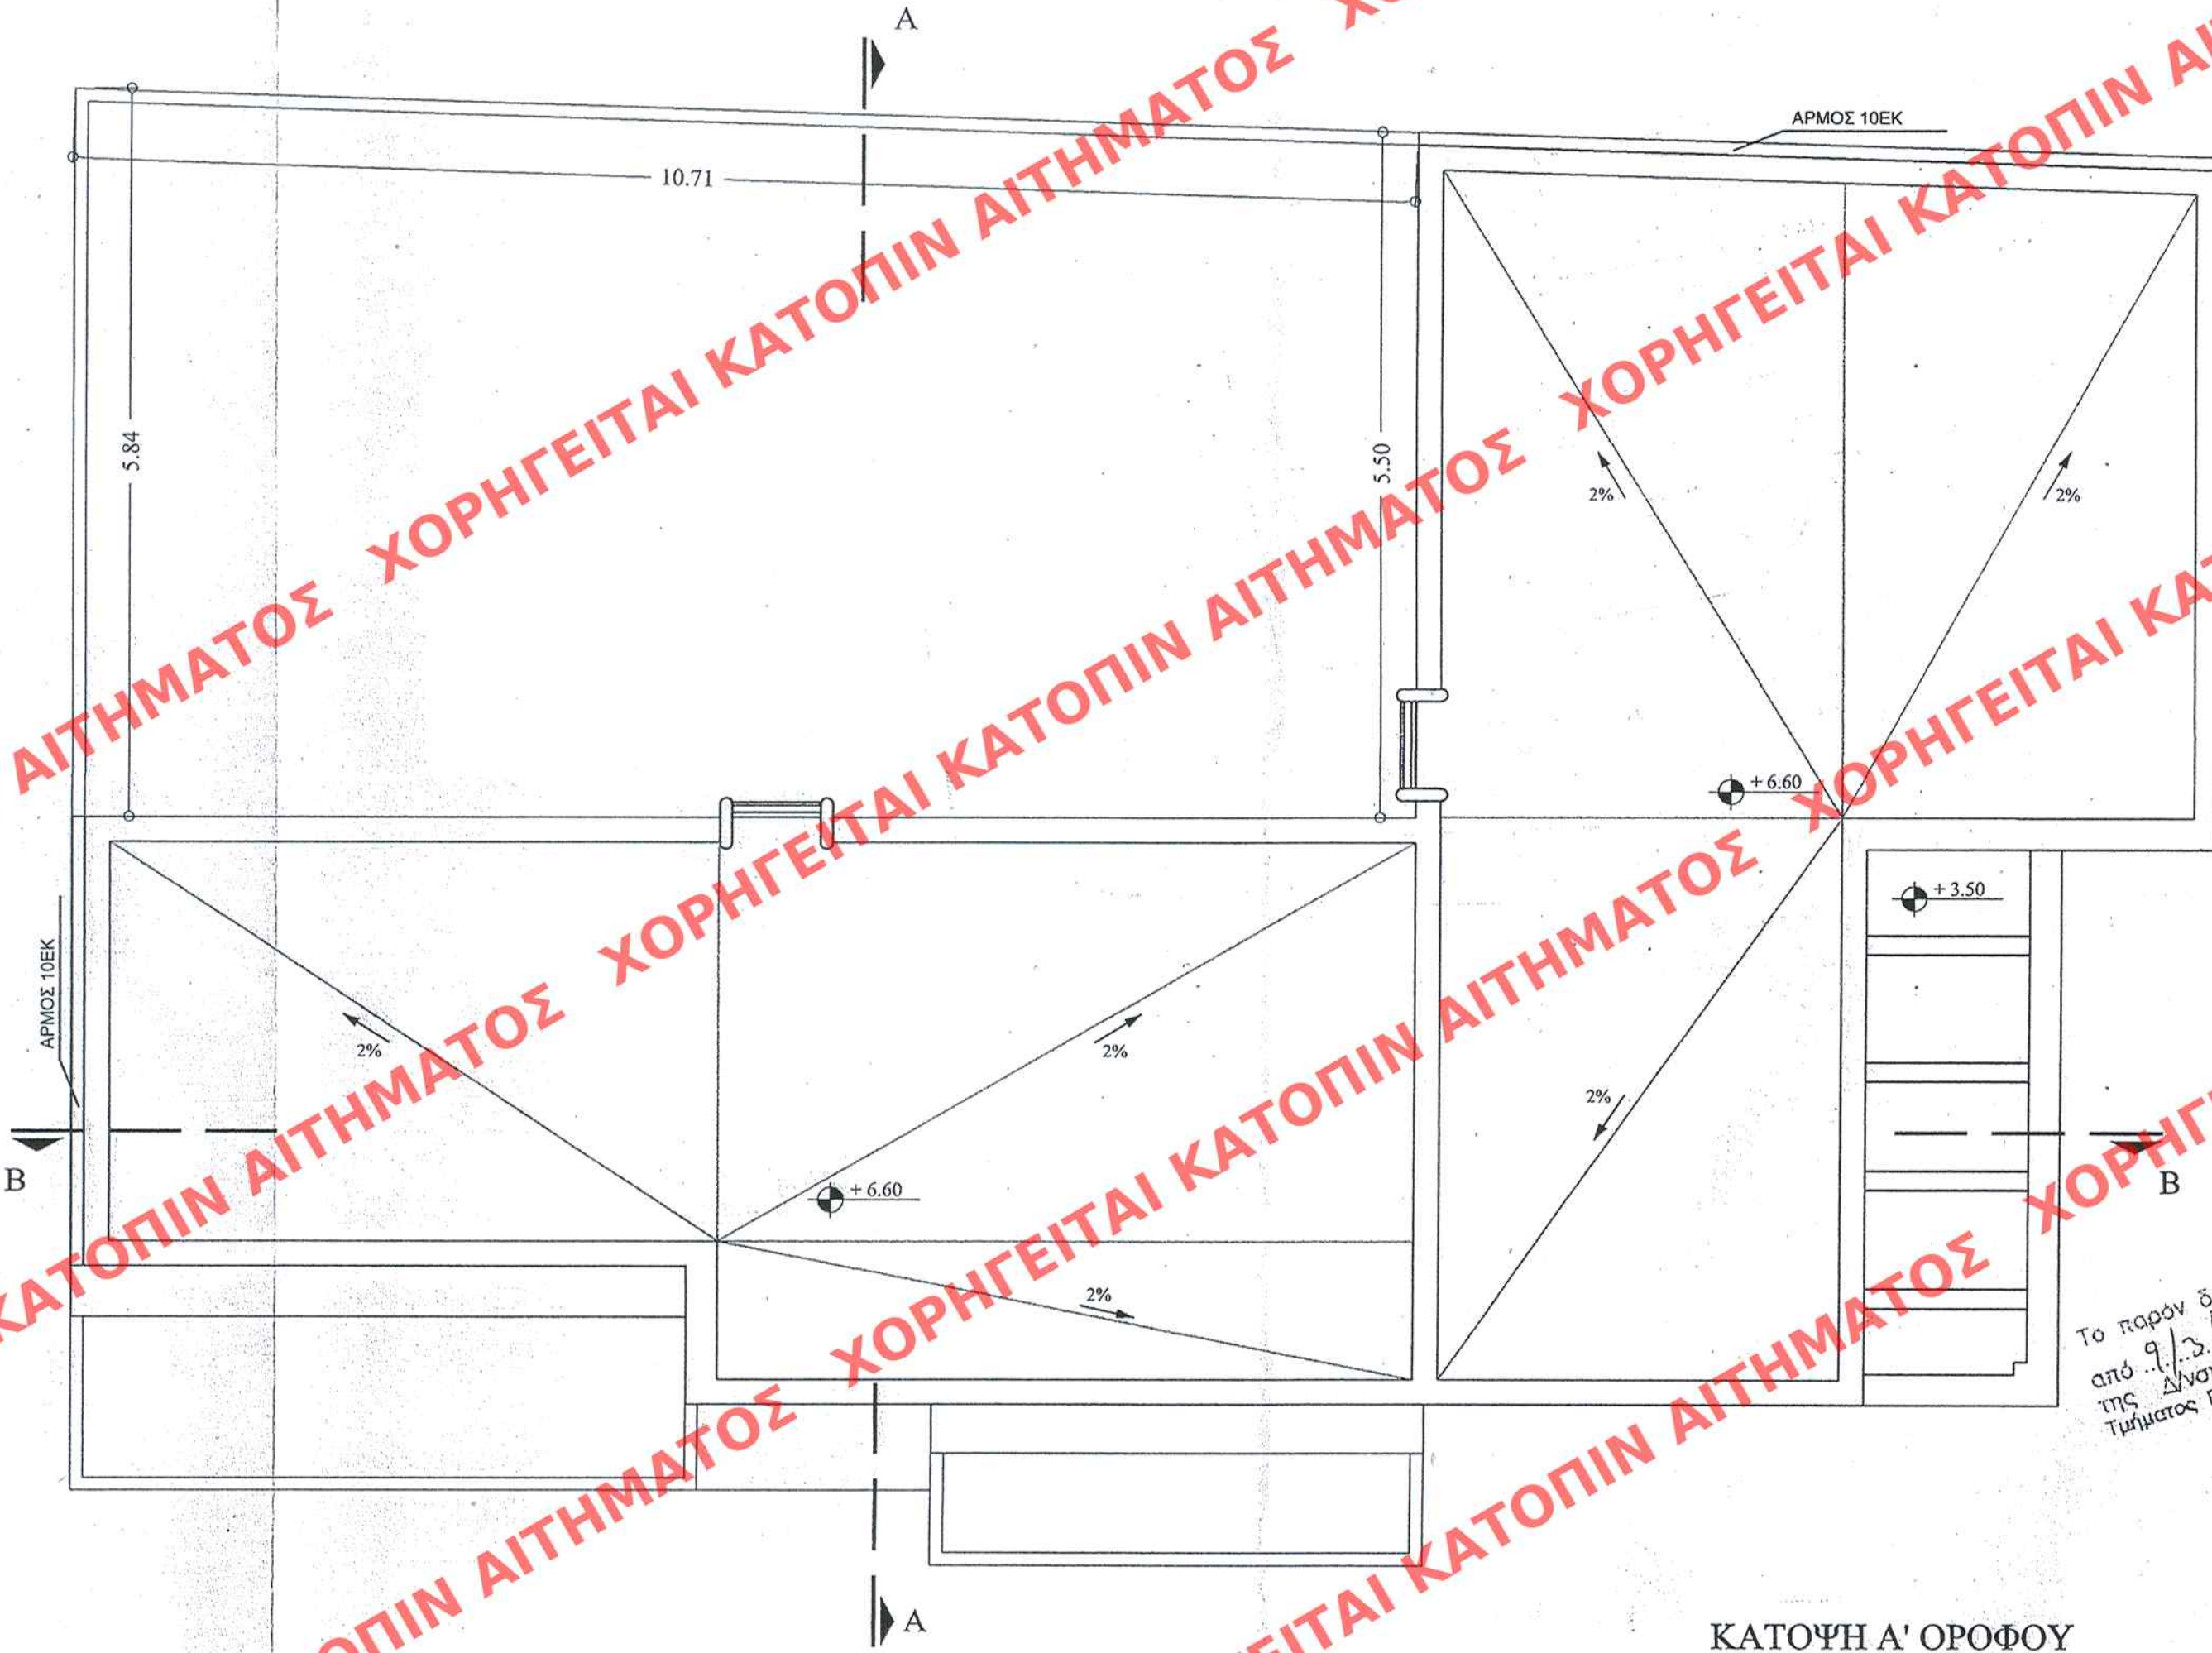

ΚΑΤΟΨΗ Α' ΟΡΟΦΟΥ

Το παρόν διάγραμμα συνοδεύει την
από 9/3/2010 απολογική έκθεση
της Δνσης Πολ.κ. Σχεδιασμού
Τμήματος Π.Ο.
Ο Τμήμαρχος
Γ. Γκονατσούλης
Αρχ. Μηχανικός